



04/SALVADORO - CORTE
ESCALA: 1/25

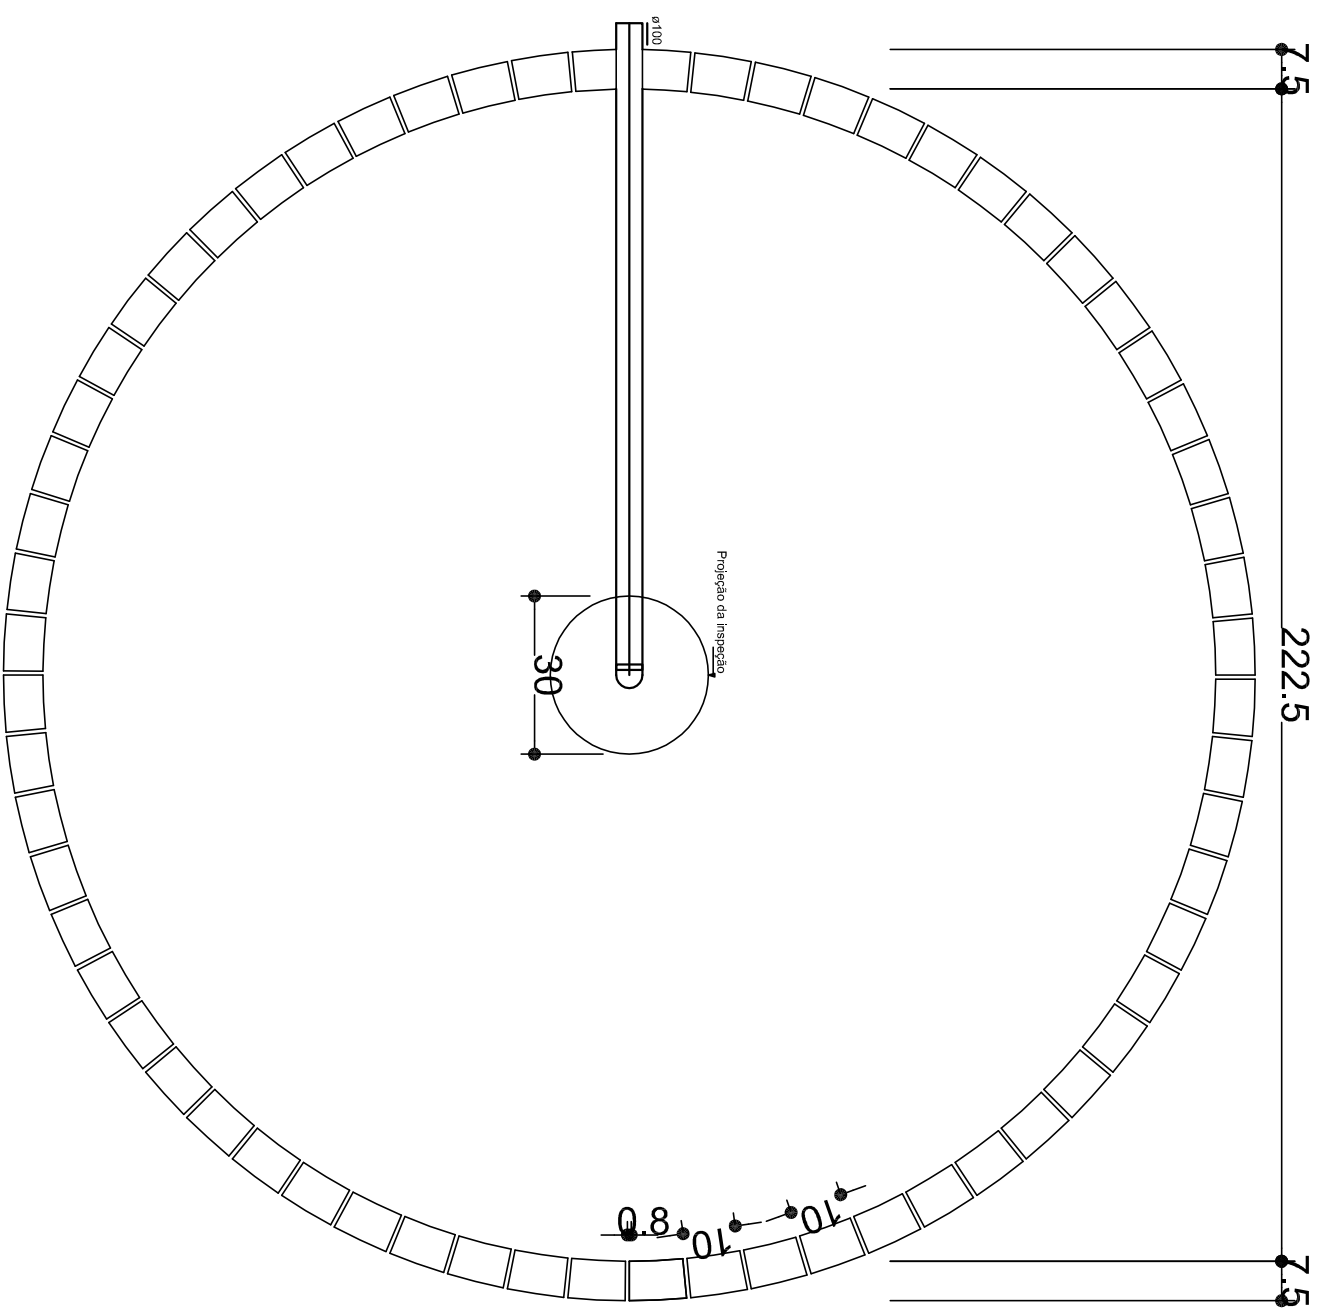

04/SALVADORO - PLANTA BAIXA
ESCALA: 1/25

APROVAÇÃO:		PROJETISTA	
PROJETADO		_____	
PROPOSTA		_____	
 JOTA BARROS Arquiteta e Urbanista Rua da República, 100 - Centro Salvador - BA - CEP: 41010-000 Tel: (71) 3033-1111		INSTITUIÇÃO: PREFEREÇA MUNICIPAL DE SÃO BENEDETO PROJETO Nº: 01/03 DATA: 01/10/03	
TÍTULO: REFORMA DO HOSPITAL DE SÃO BENEDETO INSTALAÇÕES SANITÁRIAS PLANTA DE DETALHES		ESCALA: 1/25 DATA: 01/10/03 AUTORIZADO: _____ CATEGORIA: 01 - SERVIÇO DE PLANO DE PROJETO	
ENDEREÇO: ESTADUAL RUA SERRAVALLE, SÃO BENEDETO, SALVADOR		PROPOSTA Nº: _____ DATA: _____	