



**01 PLANTA BAIXA - EXECUÇÃO**  
ESCALA 1/175

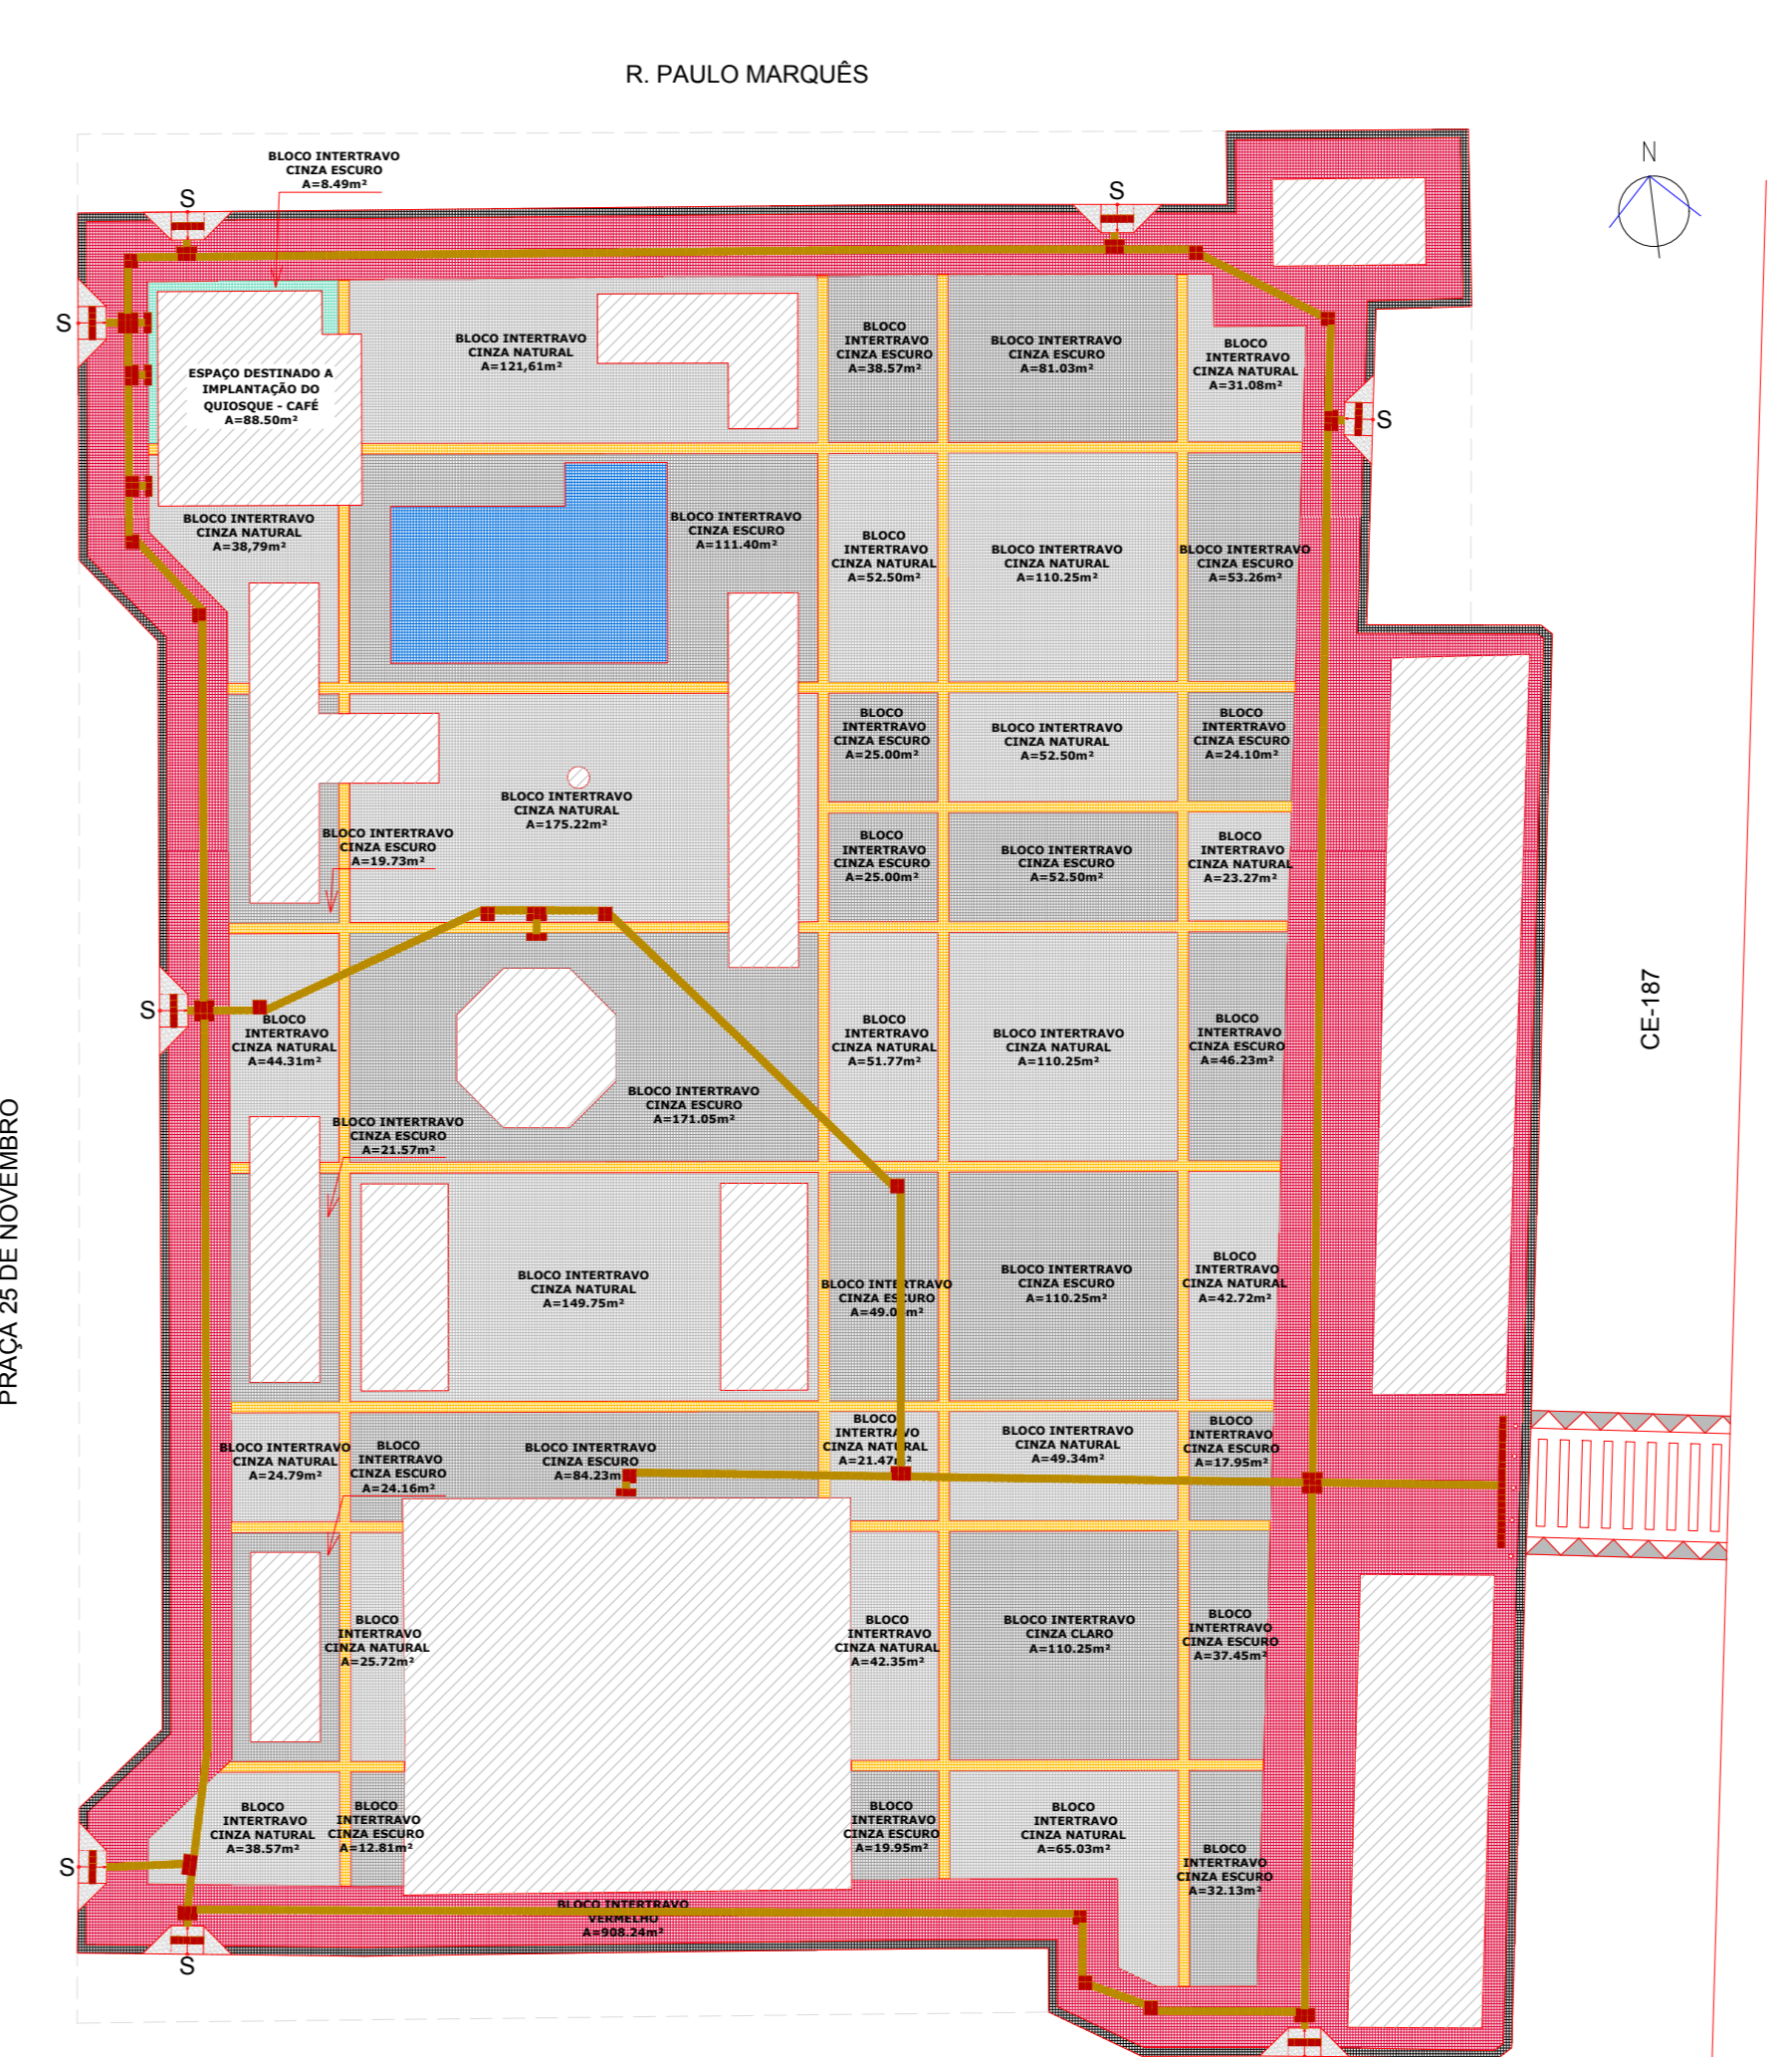

**02 PLANTA REVESTIMENTO DE PISO**  
ESCALA 1/400

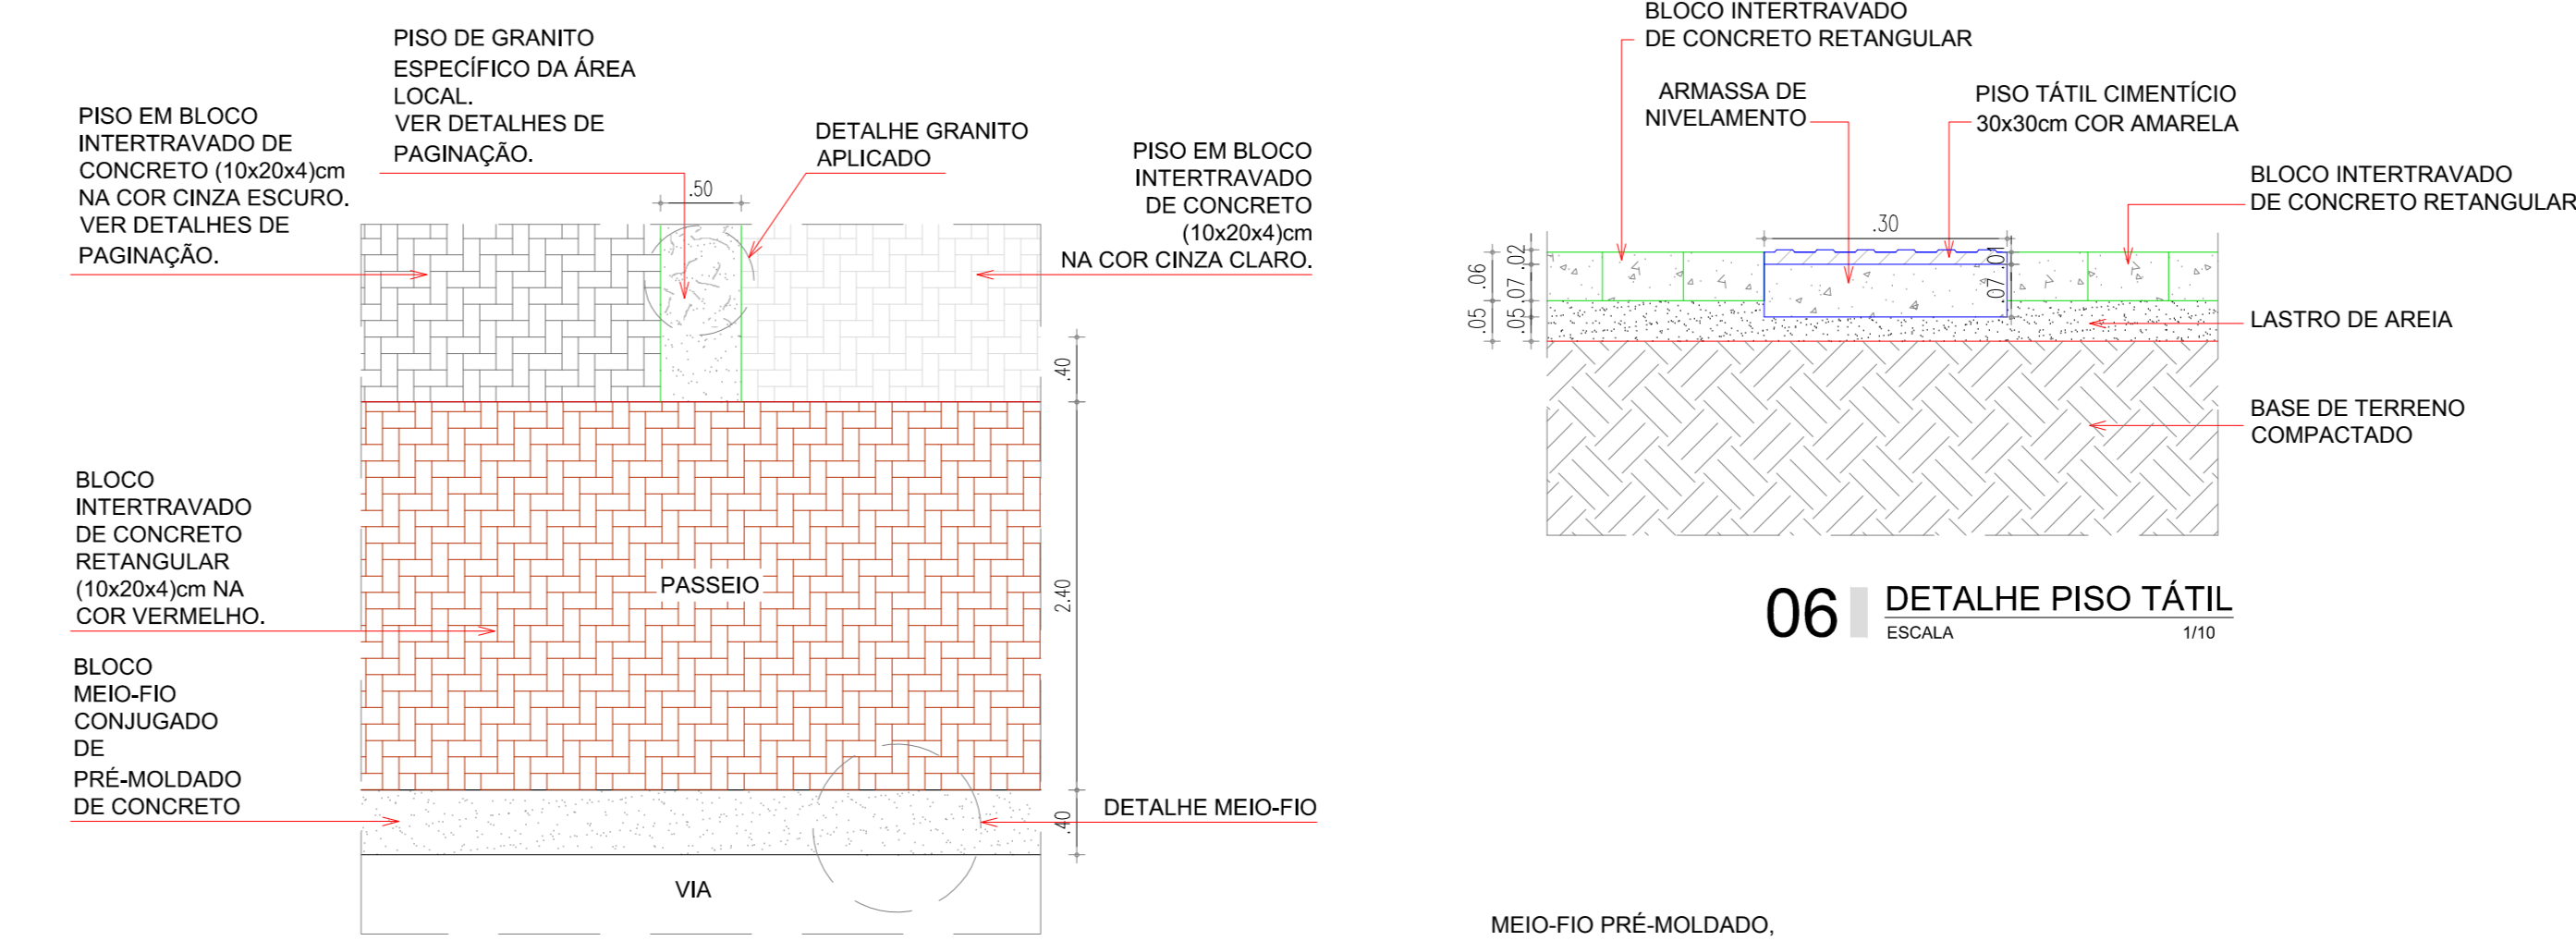

**03 DETALHE PAGINAÇÃO CALÇADA**  
ESCALA 1/50

**04 DETALHE PISO TÁTIL**  
ESCALA 1/10

**05 DETALHE PISO-JARDINEIRA**  
ESCALA 1/10

**06 DETALHE GRANITO APLICADO**  
ESCALA 1/10

**OBSERVAÇÕES**

O PISO PODOFITE, DAS ÁREAS EM QUE HA BLOCOS INTERTRAVADOS EM CONCRETO, DEVERÁ SER PRÉ-FABRICADO EM CONCRETO 30x30cm COM SINALIZAÇÃO DE ALERTA ODIRECCIONAL, DE ACORDO COM A PAGINAÇÃO, NAS ÁREAS EM QUE TIVER O GRANULITE DEVERÁ SER PELLICULA PODOFITE, 30x30cm.

\* SEGUIR O MESMO PADRÃO DE PAGINAÇÃO DE ASSENTAMENTO DOS BLOCOS INTERTRAVADOS EM CONCRETO TODAS PARA TODAS AS CORES - "ESPINHA DE PEIXE".

**ESPECIFICAÇÕES ÁREAS PAVIMENTADAS**

| SIMBOLOGIA | ESPECIFICAÇÃO   | ÁREA (m²) |
|------------|---|-----------|
| [Symbol]   | PISO EM BLOCO INTERTRAVADO DE CONCRETO (10x20x4cm) NA COR CINZA NATURAL, VER DETALHES DE PAGINAÇÃO.   | 1.271,29  |
| [Symbol]   | PISO EM BLOCO INTERTRAVADO DE CONCRETO (10x20x4cm) NA COR CINZA ESCURO, VER DETALHES DE PAGINAÇÃO.  | 1.176,15  |
| [Symbol]   | PISO EM BLOCO INTERTRAVADO DE CONCRETO (10x20x4cm) NA COR VERMELHO, VER DETALHES DE PAGINAÇÃO.  | 908,24    |
| [Symbol]   | PISO DE GRANITO ESPECÍFICO DA REGIÃO, VER DETALHES DE PAGINAÇÃO.  | 277,10    |
| [Symbol]   | MEIOS-FIO   | 628,54m   |
| [Symbol]   | PISO PODOFITE   | 128,11    |
| [Symbol]   | RAMPAS EM PISO REGULARIZADO DE CONCRETO, VER DE PAIS EM PLANTA DE ACESSIBILIDADE.   | 29,94     |
| [Symbol]   | PISO EMBORRACHADO ANTI-IMPACTO, ANTIDERRAPANTE E DRENANTE NAS CORES: AZUL, VERMELHO E VERDE. ESPESURA MINIMA 80mm, COLADO COM COLA POLIURETANO OU FIBRADO, VER DETALHE DE PAVIMENTAÇÃO PRAÇA 25 DE NOVOEMBRO. | 100,84    |

**QUADRO DE ÁREAS**

| LEGENDA | ESPECIFICAÇÃO                      | ÁREA (m²)  |
|---------|------------------------------------|------------|
|         | ÁREA DO TERRENO                    | 5.167,50m² |
|         | ÁREAS VERDES AJARDINADAS           | 238,08m²   |
| 01      | ÁREA CAMARA MUNICIPAL SÃO BENEDITO | 371,33m²   |
| 02      | ÁREA EDIFICAÇÕES EXISTENTES        | 340,52m²   |
| 03      | ÁREA CAFE                          | 115,56m²   |
| 04      | ÁREA AMARRAÇÃO D'ÁGUA              | 76,00m²    |
| 05      | ÁREA PARQUEADOURO                  | 150,84m²   |
| 06      | ÁREA PELOSO MONUMENTO              | 44,47m²    |
| 07      | ÁREA BUSTO MONUMENTO               | 28,09m²    |

**LEGENDA DE DESENHOS**

|          |                               |          |                                |          |                        |          |                              |
|----------|-------------------------------|----------|--------------------------------|----------|------------------------|----------|------------------------------|
| [Symbol] | INDICAÇÃO DE NÍVEL (EM CORTE) | [Symbol] | INDICAÇÃO DE NÍVEL (EM PLANTA) | [Symbol] | INDICAÇÃO DE ESQUADRIA | [Symbol] | INDICAÇÃO DE AMBIENTES       |
| [Symbol] | INDICAÇÃO DE CORTES           | [Symbol] | INDICAÇÃO DE VISÃO             | [Symbol] | INDICAÇÃO DE VISÃO     | [Symbol] | INDICAÇÃO DAS ESPECIFICAÇÕES |

**APROVAÇÃO:**

PROPRIETÁRIO: \_\_\_\_\_ FISCALIZAÇÃO: \_\_\_\_\_

CLAUDIO JOSÉ QUEIROZ BARRIOS  
PROJETISTA  
CREA CE: 13.419/D

|   |  |                                |              |       |
|---|--|--------------------------------|--------------|-------|
| PREFEITURA MUNICIPAL DE SÃO BENEDITO                          |  | DESENHO: PRAÇA 25 DE NOVOEMBRO | 01/01        | 02/07 |
| <b>REFORMA PRAÇA 25 DE NOVOEMBRO</b>                          |  |                                |              |       |
| <b>PROJETO ARQUITETÔNICO</b>                                  |  |                                |              |       |
| <b>PLANTA DE REVESTIMENTO PISO / EXECUÇÃO / DETALHAMENTOS</b> |  |                                |              |       |
| LOCAL:  | PRAÇA 25 DE NOVOEMBRO - SÃO BENEDITO, CEARÁ      |                                |              |       |
| PROJETISTA:   | CLAUDIO JOSÉ QUEIROZ BARRIOS - CREA CE: 13.419/D | ESCALA:                        | INDICADA     |       |
| PROPRIETÁRIO:   | PREFEITURA MUNICIPAL DE SÃO BENEDITO             | INDICADA:                      | INDICADA     |       |
| DESENHISTA:   | EMANUEL SOUSA                                    | DATA:                          | JULHO / 2018 |       |
| ARQUIVO:  | REF_PCA25NOV_00_00_A02_PCA - R5.DWG              |                                |              |       |