

MEMÓRIAS DE CÁLCULO



OBRA:	REFORMA E AMPLIAÇÃO DA GARAGEM DE TRANSPORTE ESCOLAR DO MUNICÍPIO DE SÃO BENEDITO/CE.	DATA: 29/03/2021	BDI: 22,00%
DESCRIÇÃO:	REFORMA E AMPLIAÇÃO DA GARAGEM DE TRANSPORTE ESCOLAR DO MUNICÍPIO DE SÃO BENEDITO/CE.	FONTE	VERSÃO
LOCAL:	SÃO BENEDITO/CE	SEINFRA	927.1 COM DESONERAÇÃO
CLIENTE:	PREFEITURA MUNICIPAL DE SÃO BENEDITO / SECRETARIA MUNICIPAL DE EDUCAÇÃO.	SINAPI	2021/02 COM DESONERAÇÃO
UNIDADES:	1.0 unidade		HORA
VALOR POR UNIDADE:	R\$ 758.199,88		MES
			REF.
			05/2021
			03/2021
			0,00%
			0,00%

		ALTURA	FACES	PERÍMETRO	QTD
MURETA FRONTAL EXTERNA	PERÍMETRO*ALTURA*FACES	1,00000000	2,00000000	35,49000000	70,98
MURETA FRONTAL INTERNA (JARDIM)	PERÍMETRO*ALTURA*FACES	0,50000000	1,00000000	15,44000000	7,72
PAREDES EXTERNAS GUARITA	PERÍMETRO*ALTURA*FACES	5,50000000	1,00000000	8,90000000	44,00
PAREDES INTERNAS GUARITAS	PERÍMETRO*ALTURA*FACES	2,50000000	1,00000000	8,90000000	20,00
					825,18

P M S B
FLS N° 290
ep

12.3. 88488 - APLICAÇÃO MANUAL DE PINTURA COM TINTA LÁTEX ACRÍLICA EM TETO, DUAS DEMÃOS. AF_06/2014 (M2)

	ÁREA	QTD
PINTURA TETO ADM	77,11000000	77,11
PINTURA TETO GUARITA	5,78000000	5,78
		82,89

12.4. C1279 - ESMALTE DUAS DEMÃOS EM ESQUADRIAS DE FERRO (M2)

	ALT	FACES	LARG	QUANT	QTD
PORTÕES GALPÃO	4,60000000	2,00000000	4,00000000	2,00000000	73,60
PORTÃO FUNDOS	3,00000000	2,00000000	5,00000000	1,00000000	30,00
GRADE JANELA VESTIÁRIO	0,70000000	2,00000000	1,60000000	1,00000000	2,24
GRADE JANELA HALL	1,10000000	2,00000000	1,60000000	2,00000000	7,04
GRADE PORTA DE VIDRO	2,40000000	2,00000000	1,90000000	1,00000000	9,12
GRADE JANELA ESCRITÓRIO	1,10000000	2,00000000	1,60000000	1,00000000	3,52
					125,52

12.5. C1280 - ESMALTE DUAS DEMÃOS EM ESQUADRIAS DE MADEIRA (M2)

	ALT	FACES	LARG	QUANT	QTD
PORTAS DE MADEIRA	2,10000000	2,00000000	0,70000000	4,00000000	11,76
					11,76

12.6. C1206 - EMASSAMENTO DE ESQUADRIAS DE MADEIRA P/TINTA ÓLEO OU ESMALTE 2 DEMÃOS (M2)

	ALT	FACES	LARG	QUANT	QTD
PORTAS DE MADEIRA	2,10000000	2,00000000	0,70000000	4,00000000	11,76
					11,76

12.7. C0588 - CAIAÇÃO EM DUAS DEMÃOS COM SUPERCAL (M2)

	ALTURA	FACE	PERÍMETRO	QTD
PAREDES INTERNAS - GALPAO	5,00000000	1,00000000	129,00000000	645,00
PAREDES MURO	3,00000000	2,00000000	168,90000000	1.001,40
MURETA FUNDOS	0,50000000	1,00000000	28,29000000	14,15
				1.660,55

12.8. C1281 - ESMALTE SINTÉTICO EM ESTRUTURA DE AÇO CARBONO 50 MICRA C/REVÓLVER (M2)

MEMÓRIAS DE CÁLCULO



JOTA BARROS
PROJETOS E ASSESSORIA

OBRA:	REFORMA E AMPLIAÇÃO DA GARAGEM DE TRANSPORTE ESCOLAR DO MUNICÍPIO DE SÃO BENEDITO/CE.	DATA: 29/03/2021	BDI: 24,00%		
DESCRIÇÃO:	REFORMA E AMPLIAÇÃO DA GARAGEM DE TRANSPORTE ESCOLAR DO MUNICÍPIO DE SÃO BENEDITO/CE.	FONTE:	VERSÃO:	HORA:	MES:
LOCAL:	SÃO BENEDITO/CE	SEINFRA	327.1 COM DESONERAÇÃO	83.85%	47.75%
CLIENTE:	PREFEITURA MUNICIPAL DE SÃO BENEDITO / SECRETARIA MUNICIPAL DE EDUCAÇÃO.	SINAPI	202102 COM DESONERAÇÃO	83.85%	47.75%
UNIDADES:	1.0 unidade		COMPOSIÇÕES PRÓPRIAS	0,00%	0,00%
VALOR POR UNIDADE:	R\$ 758.199,88				
					REF.:
					05/2021
					03/2021

	ÁREA	QTD
PINTURA ESTRUTURAS TRELICADAS DO GALPÃO	1.021,44000000	1.021,44
PINTURA PORTÃO FUNDOS	40,30000000	40,30
		1.061,74

P M S B
F L S N° 291
ep

13.1. C1628 - LIMPEZA GERAL (M2)

	ÁREA	QTD
AREA ADM	82,74000000	82,74
		82,74

Maria Faeline dos Reis Melo
Maria Karolina dos Reis Melo
Engenheira Civil
CRA CE 061099867-4

[Signature]
RNP 0012820335



Conselho Regional de Engenharia e Agronomia do Ceará

INICIAL

1. Responsável Técnico

MARIA KAROLINE DOS REIS MELO

Título profissional: ENGENHEIRA CIVIL

RNP: 0619898674

Registro: 353074CE

2. Dados do Contrato

Contratante: JOTA BARROS PROJETOS E ASSESSORIA TECNICA EIRELI

RUA TABELIÃO JOAQUIM COELHO

Complemento:

Cidade: FORTALEZA

Bairro: SAPIRANGA

UF: CE

CPF/CNPJ: 07.279.410/0001-62

Nº: 622

CEP: 60833261

Contrato: 15032021

Valor: R\$ 7.500,00

Ação Institucional: NENHUMA - NÃO OPTANTE

Celebrado em: 15/03/2021

Tipo de contratante: Pessoa Jurídica de Direito Privado

P M S B
FLS Nº 292

3. Dados da Obra/Serviço

ESTRADA Campo de Pouso

Complemento:

Cidade: SÃO BENEDITO

Data de início: 15/03/2021

Finalidade: Infraestrutura

Proprietário: MUNICIPIO DE SÃO BENEDITO

Bairro: Mirandinhas

UF: CE

Previsão de término: 15/03/2022

Código: Não Especificado

Nº: s/n

CEP: 62370000

Coordenadas Geográficas: -4.043534, -40.874719

CPF/CNPJ: 07.778.129/0001-74

4. Atividade Técnica

15 - Elaboração

	Quantidade	Unidade
80 - Projeto > CONSTRUÇÃO CIVIL > EDIFICAÇÕES > DE EDIFICAÇÃO > #1.1.1.1 - DE ALVENARIA	1,00	un
80 - Projeto > CONSTRUÇÃO CIVIL > EDIFICAÇÕES > DE EDIFICAÇÃO > #1.1.1.1 - DE ALVENARIA	1,00	un
80 - Projeto > ELETROTÉCNICA > INSTALAÇÕES ELÉTRICAS > DE INSTALAÇÕES ELÉTRICAS EM BAIXA TENSÃO > #11.10.1.1 - PARA FINS RESIDENCIAIS	1,00	un
80 - Projeto > CONSTRUÇÃO CIVIL > INSTALAÇÕES HIDROSSANITÁRIAS > #1.4.4 - DE LIGAÇÃO INDIVIDUAL DE REDE DE ÁGUA	1,00	un
80 - Projeto > CONSTRUÇÃO CIVIL > INSTALAÇÕES HIDROSSANITÁRIAS > #1.4.5 - DE LIGAÇÃO INDIVIDUAL DE REDE DE ESGOTO	1,00	un
80 - Projeto > ESTRUTURAS > ESTRUTURAS DE CONCRETO E ARGAMASSA ARMADA > #2.1.1 - DE ESTRUTURA DE CONCRETO ARMADO	1,00	un
35 - Elaboração de orçamento > CONSTRUÇÃO CIVIL > EDIFICAÇÕES > DE EDIFICAÇÃO > #1.1.1.1 - DE ALVENARIA	1,00	un
35 - Elaboração de orçamento > ELETROTÉCNICA > INSTALAÇÕES ELÉTRICAS > DE INSTALAÇÕES ELÉTRICAS EM BAIXA TENSÃO > #11.10.1.1 - PARA FINS RESIDENCIAIS	1,00	un
35 - Elaboração de orçamento > CONSTRUÇÃO CIVIL > INSTALAÇÕES HIDROSSANITÁRIAS > #1.4.4 - DE LIGAÇÃO INDIVIDUAL DE REDE DE ÁGUA	1,00	un
35 - Elaboração de orçamento > CONSTRUÇÃO CIVIL > INSTALAÇÕES HIDROSSANITÁRIAS > #1.4.5 - DE LIGAÇÃO INDIVIDUAL DE REDE DE ESGOTO	1,00	un
35 - Elaboração de orçamento > ESTRUTURAS > ESTRUTURAS DE CONCRETO E ARGAMASSA ARMADA > #2.1.1 - DE ESTRUTURA DE CONCRETO ARMADO	1,00	un

Após a conclusão das atividades técnicas o profissional deve proceder a baixa desta ART

5. Observações

Elaboração de projeto e orçamento da reforma e ampliação da garagem municipal do município de São Benedito, tendo como contratante a empresa Jota Barros Projetos e Assessoria Técnica Eireli

6. Declarações

- Declaro que estou cumprindo as regras de acessibilidade previstas nas normas técnicas da ABNT, na legislação específica e no decreto n. 5296/2004.

7. Entidade de Classe

NENHUMA - NÃO OPTANTE





Anotação de Responsabilidade Técnica - ART
Lei nº 6.496, de 7 de dezembro de 1977

CREA-CE

ART OBRA / SERVIÇO
Nº CE20210789959

Conselho Regional de Engenharia e Agronomia do Ceará

INICIAL

8. Assinaturas _____

Declaro serem verdadeiras as informações acima

São Benedicta, 11 de Maio de 2021
Local data

Maria Karoline dos Reis Melo
MÁRIA KAROLINE DOS REIS MELO - CPF: 604.852.943-08
Engenheira Civil
CREA CE 061090867-1

JOTA BARROS PROJETOS E ASSESSORIA TECNICA EIRELI - CNPJ:
07.270.410/0001-82

9. Informações _____

* A ART é válida somente quando quitada, mediante apresentação do comprovante do pagamento ou conferência no site do Crea.

10. Valor _____

Valor da ART: R\$ 88,78 Registrada em: 11/05/2021 Valor pago: R\$ 88,78 Nosso Número: 8214699572

P M S B
F L S Nº 293
[Signature]

A autenticidade desta ART pode ser verificada em: <https://crea-ce.sitac.com.br/publico/>, com a chave: ADA2A
Impresso em: 11/05/2021 às 18:55:01 por: ip: 187.60.32.20

www.creace.org.br
Tel: (85) 3453-5800

faleconosco@creace.org.br
Fax: (85) 3453-5804





Anotação de Responsabilidade Técnica - ART
Lei nº 6.496, de 7 de dezembro de 1977

CREA-CE

ART OBRA / SERVIÇO
Nº CE20210838879

Conselho Regional de Engenharia e Agronomia do Ceará

P M S B
F L S Nº 294 INICIAL

1. Responsável Técnico

ROSANE COSTA MARQUES ARAGÃO

Título profissional: ENGENHEIRA CIVIL, MBA EM GESTÃO E ENGENHARIA DE CUSTOS

RNP: 0612820335

Registro: 52670CE

Empresa contratada: N K SOUZA PROJETOS LTDA - ME

Registro: 0000436615-CE

2. Dados do Contrato

Contratante: PREFEITURA MUNICIPAL DE SÃO BENEDITO

CPF/CNPJ: 07.778.129/0001-74

RUA RUA PAULO MARQUES

Nº: 378

Complemento:

Bairro: CENTRO

Cidade: São Benedito

UF: CE

CEP: 62370000

Contrato: 2017022001/EDUCAÇÃO

Celebrado em: 07/02/2019

Valor: R\$ 9.452,61

Tipo de contratante: Pessoa Jurídica de Direito Público

Ação Institucional: NENHUMA - NÃO OPTANTE

3. Dados da Obra/Serviço

AVENIDA ACESSO AO AEROPORTO

Nº: S/N

Complemento:

Bairro: MIRANDINHA

Cidade: SÃO BENEDITO

UF: CE

CEP: 62370000

Data de Início: 16/08/2021

Previsão de término: 16/02/2022

Coordenadas Geográficas: -4.043781, -40.874230

Finalidade: Outro

Código: Não Especificado

Proprietário: PREFEITURA MUNICIPAL DE SÃO BENEDITO

CPF/CNPJ: 07.778.129/0001-74

4. Atividade Técnica

19 - Fiscalização

Quantidade

Unidade

49 - Execução de obra > CONSTRUÇÃO CIVIL > EDIFICAÇÕES > DE REFORMA DE EDIFICAÇÃO
> #1.1.2.4 - EM MATERIAIS MISTOS

1,00

un

Após a conclusão das atividades técnicas o profissional deve proceder a baixa desta ART

5. Observações

FISCALIZAÇÃO DE OBRA DE REFORMA DA GARAGEM MUNICIPAL DE SÃO BENEDITO - CE

6. Declarações

- Declaro que estou cumprindo as regras de acessibilidade previstas nas normas técnicas da ABNT, na legislação específica e no decreto n. 5296/2004.

7. Entidade de Classe

NENHUMA - NÃO OPTANTE

8. Assinaturas

Declaro serem verdadeiras as informações acima

ROSANE COSTA MARQUES ARAGÃO - CPF: 048.338.833-50

Local

de

data

PREFEITURA MUNICIPAL DE SÃO BENEDITO - CNPJ: 07.778.129/0001-74

9. Informações

* A ART é válida somente quando quitada, mediante apresentação do comprovante do pagamento ou conferência no site do Crea.

10. Valor

Valor da ART: R\$ 155,38


Registrada em: 17/08/2021

Valor pago: R\$ 155,38

Nosso Número: 8214847617

A autenticidade desta ART pode ser verificada em: <https://crea-ce.silac.com.br/publico/>, com a chave: 0c9w4
Impresso em: 18/08/2021 às 10:33:03 por: , ip: 191.7.195.15




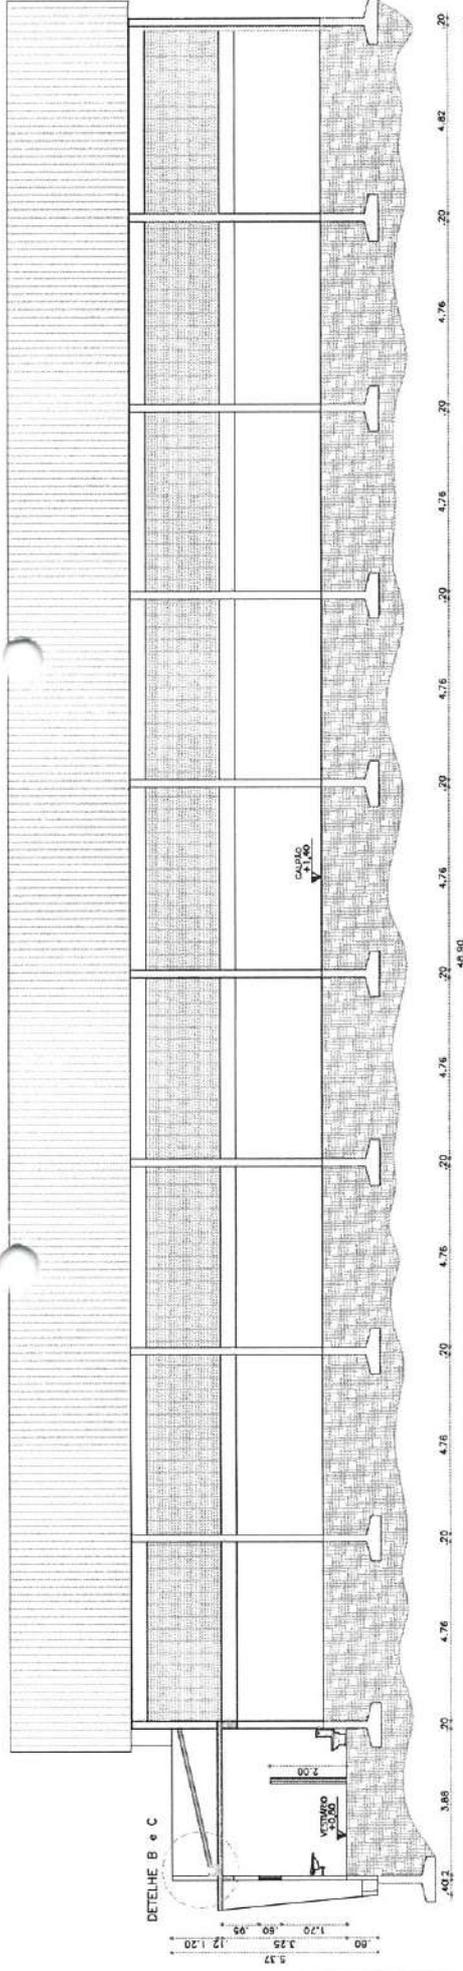


01 CORTE A-A
ESCALA 1/75

TELA OCOULADA ZINCALINE
ESPESURA 0,4mm


TELA METALICA EM ARCO
BANCO SUPERIOR E INFERIOR
EM PERFIL U 4,0"x2,65mm
CORRUGADO EXISTENTE

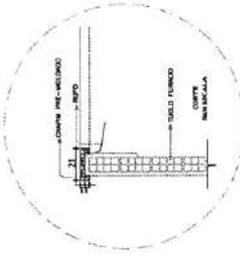


DETALHE B
PLATIBANDA

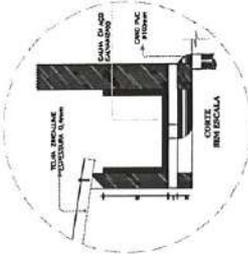

DETALHE C CALHA

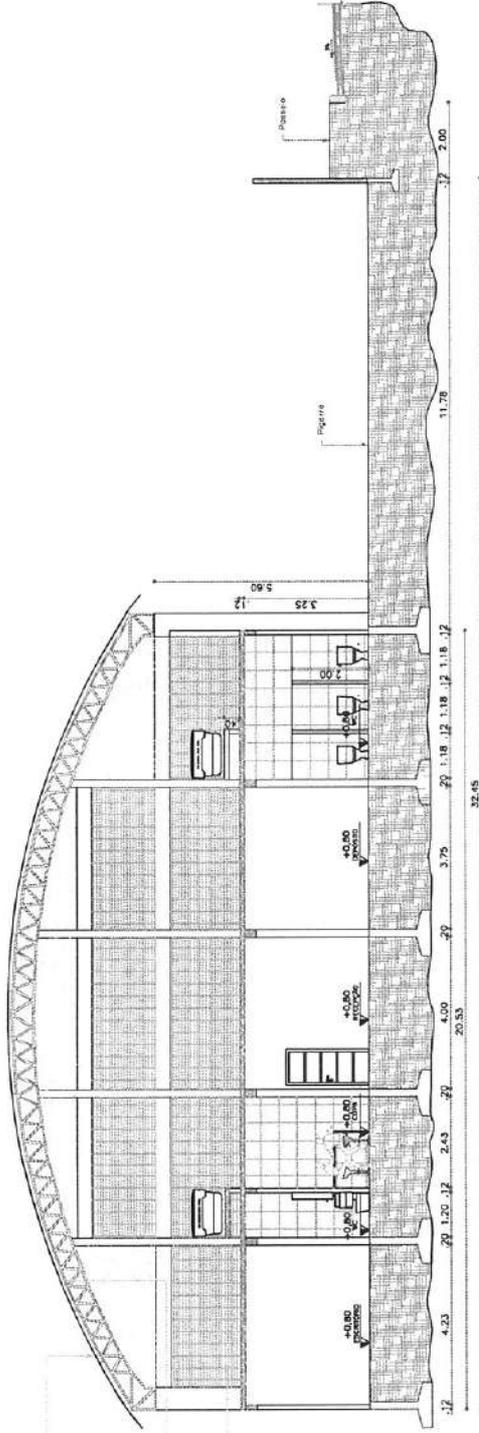


02 CORTE B-B
ESCALA 1/75

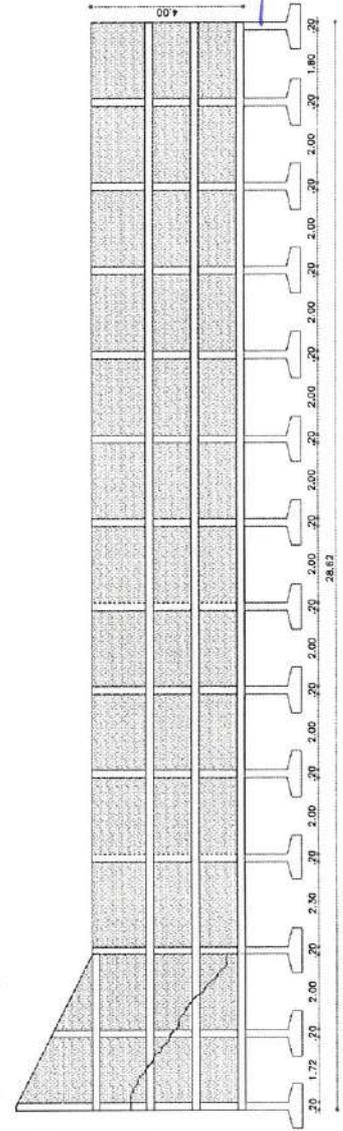


02 DETALHE MURO DE ARRIMO
ESCALA 1/100

APROVAÇÃO:		PROPOSTA:		PROJETO:	
AUTORIZADO:		PROJETADEIRO:		PROFESSOR:	
REVISADO:		PROJETADEIRO:		PROFESSOR:	
CORRETORES:		PROJETADEIRO:		PROFESSOR:	
PROJETO ARQUITÔNICO		PROJETO ARQUITÔNICO		PROJETO ARQUITÔNICO	
REFORMA E AMPLIAÇÃO DA GARAGEM DE TRANSPORTE		REFORMA E AMPLIAÇÃO DA GARAGEM DE TRANSPORTE		REFORMA E AMPLIAÇÃO DA GARAGEM DE TRANSPORTE	
ESCOLAR JO INDIÍPRIO DE SÃO BENEITO/CE		ESCOLAR JO INDIÍPRIO DE SÃO BENEITO/CE		ESCOLAR JO INDIÍPRIO DE SÃO BENEITO/CE	
PREFEITURA MUNICIPAL DE SÃO BENEITO/CE		PREFEITURA MUNICIPAL DE SÃO BENEITO/CE		PREFEITURA MUNICIPAL DE SÃO BENEITO/CE	
RUA DO MANUELO DE OLIVEIRA S/Nº - JARDIM DO SANTO		RUA DO MANUELO DE OLIVEIRA S/Nº - JARDIM DO SANTO		RUA DO MANUELO DE OLIVEIRA S/Nº - JARDIM DO SANTO	
Cidade: SÃO BENEITO - CE		Cidade: SÃO BENEITO - CE		Cidade: SÃO BENEITO - CE	
Estado: CE		Estado: CE		Estado: CE	
País: BRASIL		País: BRASIL		País: BRASIL	
Data: 03/03		Data: 03/03		Data: 03/03	
Escala: 1/75		Escala: 1/75		Escala: 1/75	
Projeto: 03/03		Projeto: 03/03		Projeto: 03/03	
Arquiteto: J. B. BENEITO		Arquiteto: J. B. BENEITO		Arquiteto: J. B. BENEITO	
Projeto: J. B. BENEITO		Projeto: J. B. BENEITO		Projeto: J. B. BENEITO	
Professores: J. B. BENEITO		Professores: J. B. BENEITO		Professores: J. B. BENEITO	
Corretores: J. B. BENEITO		Corretores: J. B. BENEITO		Corretores: J. B. BENEITO	


P M S
F L S Nº 297

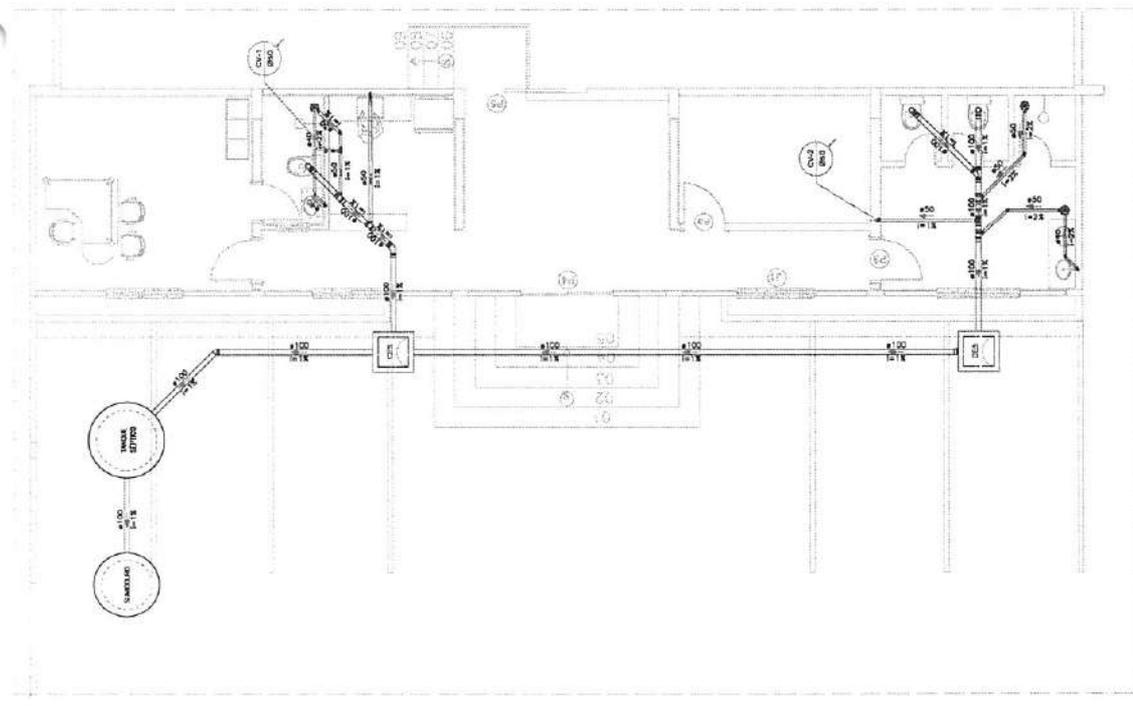


01 SANITARIO - PAV. TERREO
ESCALA 1/50

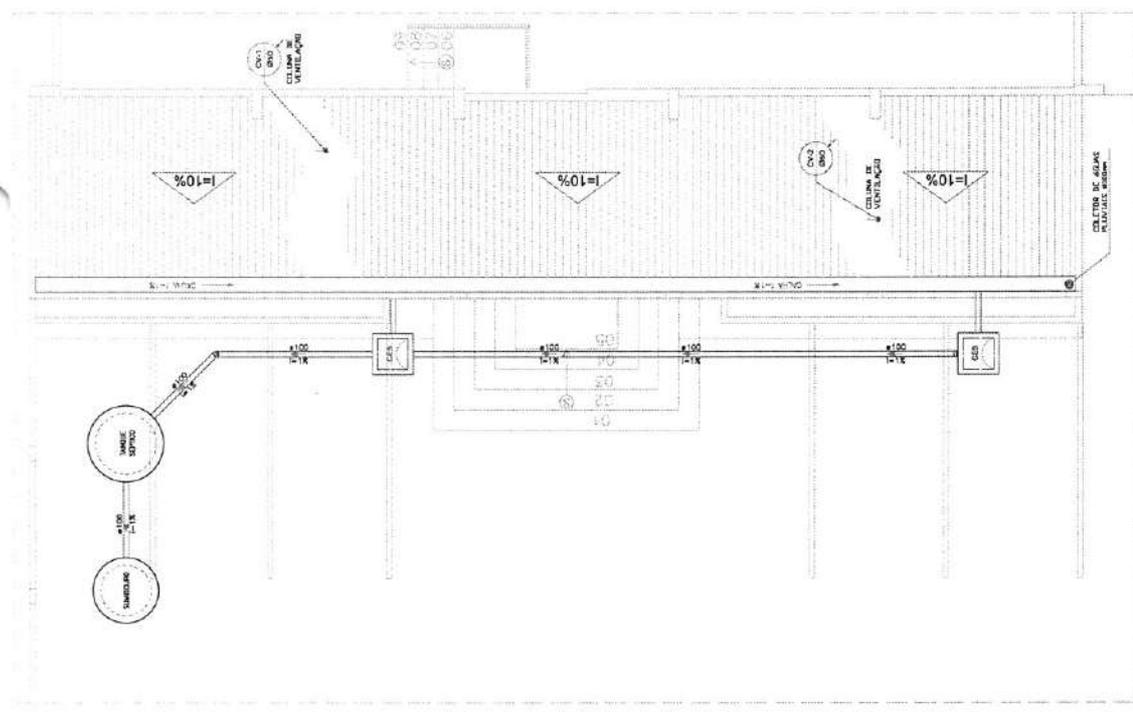

02 SANITARIO - PAV. COBERTURA
ESCALA 1/50

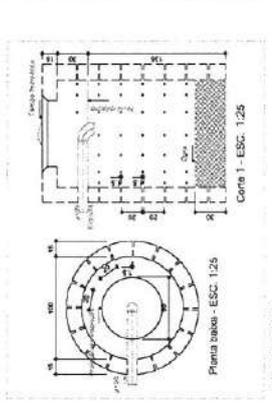

03 SUMIDOURO
ESCALA 1/25

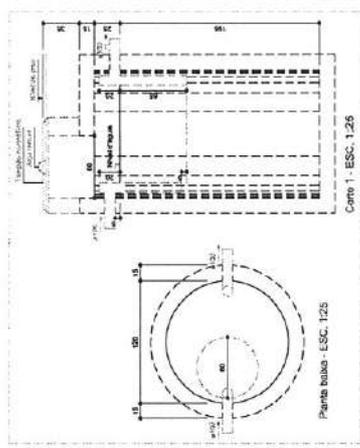

04 ANDETE SÉPTICO
ESCALA 1/25

LEGENDA

	RALO SANITÁRIO
	TUBULAÇÃO DE ESGOTO SANITÁRIO
	TUBULAÇÃO DE VENTILAÇÃO
	CURVA DE 90°
	CURVA DE 45°
	CURVA DE 22,5°
	CURVA DE 11,25°
	JUNÇÃO SIMPLES
	RAMAL DE VENTILAÇÃO
	CAIXA SÉPTICA
	CAIXA DE FIBRA
	COLUNA DE VENTILAÇÃO
	DIÂMETRO DE TUBO
	SINALIZAÇÃO DE GOTEIRA

F. L. S. N.º 300

PROJETO SANITÁRIO
REFORMA E AMPLIAÇÃO DA GARAGEM DE TRANSPORTE ESCOLAR DO MUNICÍPIO DE SÃO BENEDETO/CE

01/01

PROJETO Nº: 08/91

PROJETADEURAS: SARA FALCÃO MACHADO, M. ADEL, DENISE OLIVEIRA, JOÃO BENEDETO - CE

PROJETADEURAS: ENG. CIVIL SARA FALCÃO MACHADO (REG. Nº 12345 - CE), ENG. CIVIL DENISE OLIVEIRA (REG. Nº 67890 - CE), ENG. CIVIL JOÃO BENEDETO (REG. Nº 11111 - CE)

PROJETADEURAS: SARA FALCÃO MACHADO, M. ADEL, DENISE OLIVEIRA, JOÃO BENEDETO - CE


P M S B
 F L S N° 302


APROVAÇÃO:		PROJETO	
PROFESSOR	PROFESSOR	PROJETO	02/02
PREFEITURA MUNICIPAL DE SÃO BENEITO/CE			
 PROJETO HIDRÁULICO REFORMA E AMPLIAÇÃO DA GARAGEM DE TRANSPORTE ESCOLAR DO MUNICÍPIO DE SÃO BENEITO/CE			
LOCAL	SUA PAZ, RUA MARVAL, Nº 161, CEP: 63010-000, SÃO BENEITO - CE	PROJETA	PROF. DR. CARLOS AUGUSTO DE MENEZES
PROJETA	PROF. DR. CARLOS AUGUSTO DE MENEZES	REVISOR	PROF. DR. CARLOS AUGUSTO DE MENEZES
PROJETA	PROF. DR. CARLOS AUGUSTO DE MENEZES	PROJETA	PROF. DR. CARLOS AUGUSTO DE MENEZES
PROJETA	PROF. DR. CARLOS AUGUSTO DE MENEZES	PROJETA	PROF. DR. CARLOS AUGUSTO DE MENEZES
PROJETA	PROF. DR. CARLOS AUGUSTO DE MENEZES	PROJETA	PROF. DR. CARLOS AUGUSTO DE MENEZES

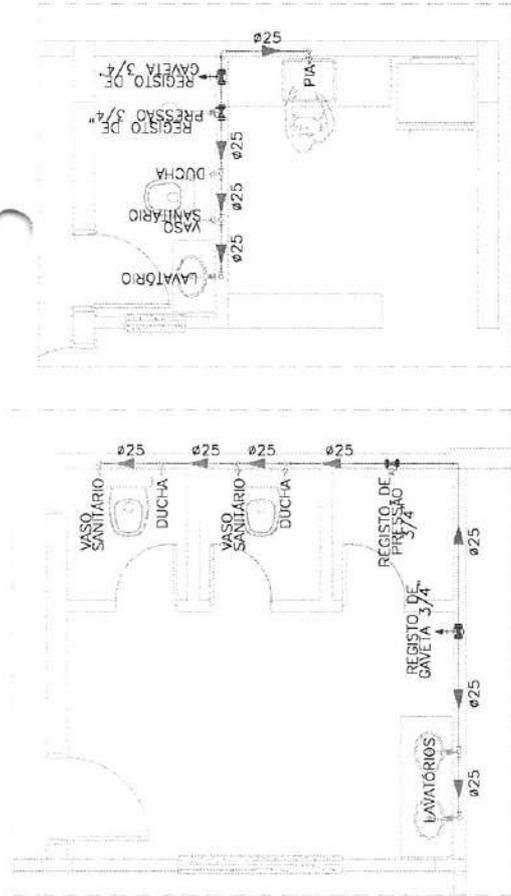


01 DETALHE H1 - VESTIÁRIO
 ESCALA 1/25

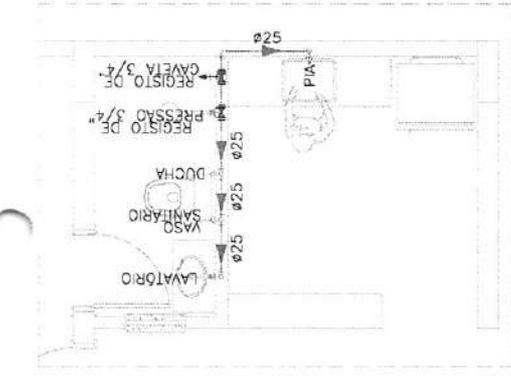


02 DETALHE H2 - BANHEIRO E COPA
 ESCALA 1/25

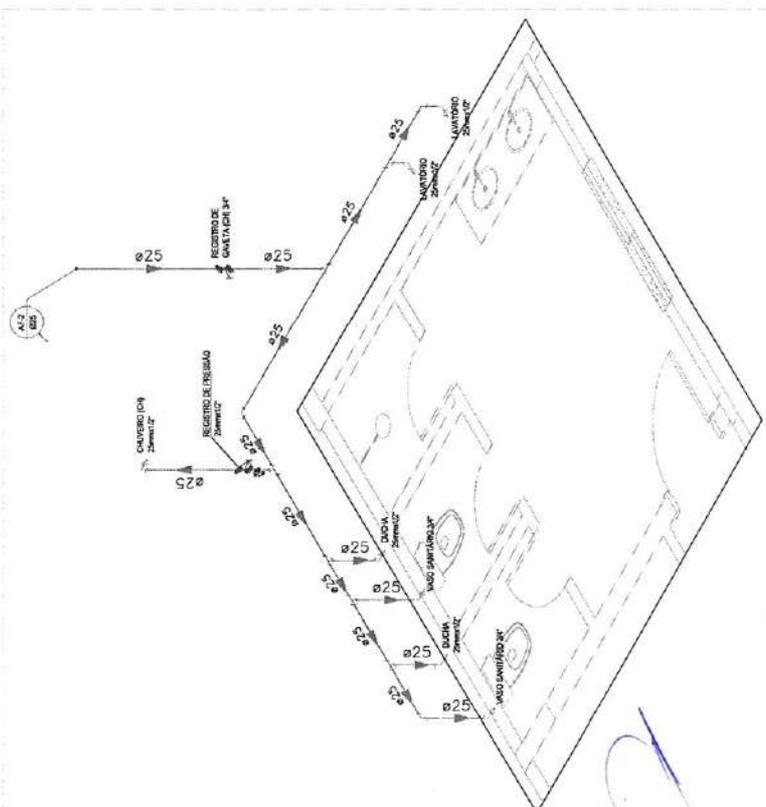

03 DETALHE ISOMÉTRICO H1 - VESTIÁRIO
 ESCALA 1/25

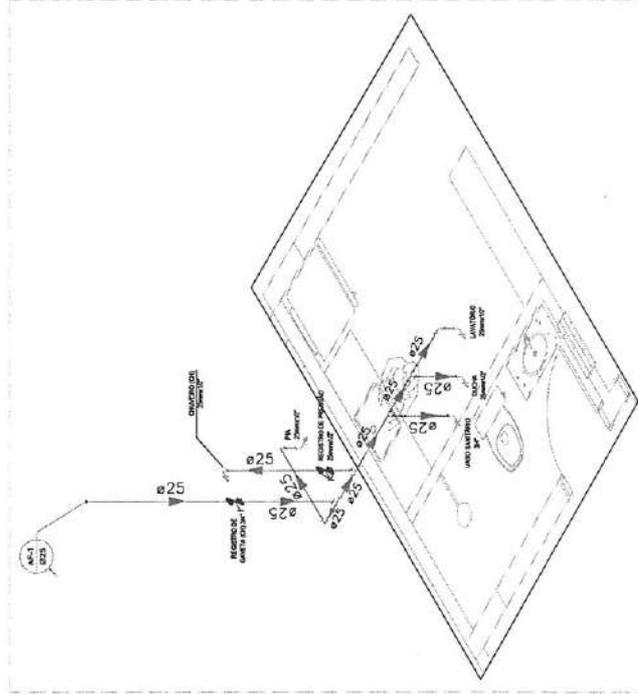



04 DETALHE ISOMÉTRICO H2 - BANHEIRO E COPA
 ESCALA 1/25

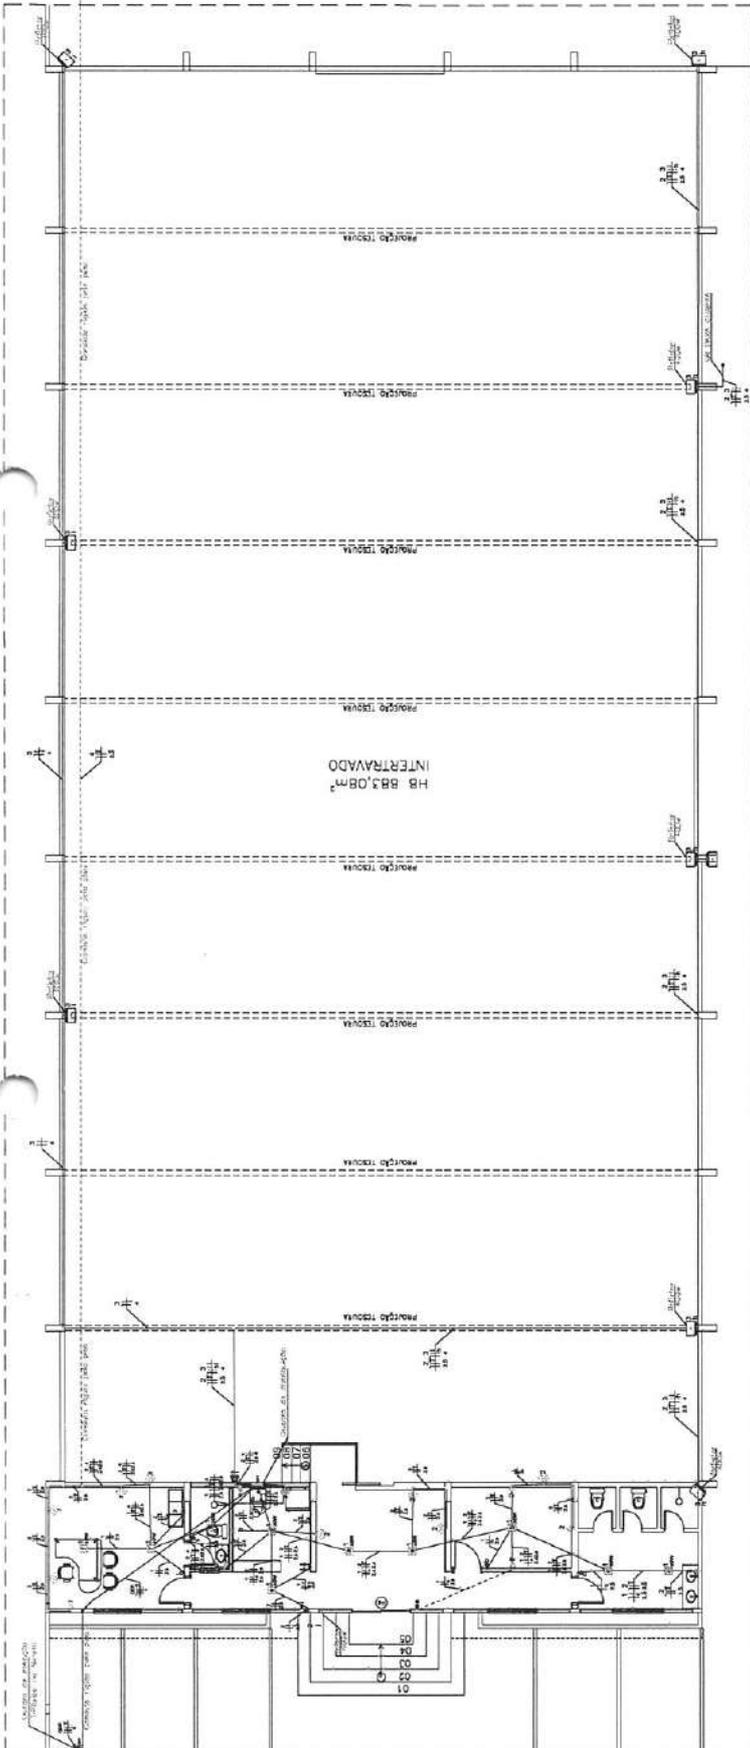


01) PLANTA BAIXA - PROJETO ELÉTRICO
ESCALA 1/20

Legenda

	2 Terminais base a 0,20m do piso
	1 Terminal base a 1,10m do piso
	2 Terminais base a 2,10m do piso
	1 Terminal base a 0,20m do piso
	1 Terminal base a 0,20m do piso

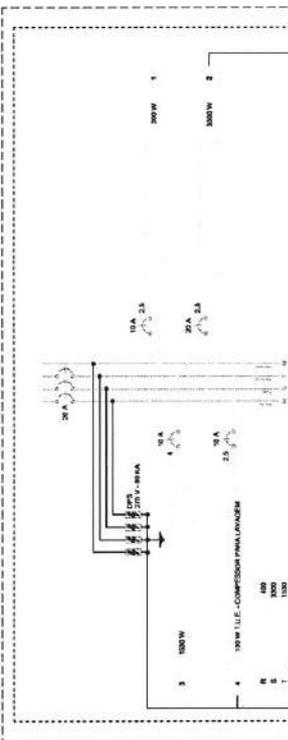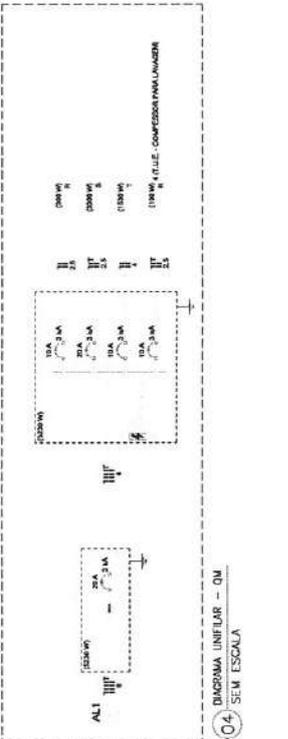

02) DIAGRAMA UNIFILAR - 001
SEM ESCALA

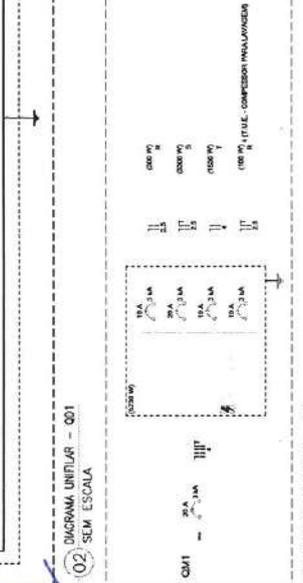

03) DIAGRAMA MULTIFILAR - 001
SEM ESCALA

Quantidade de Cargas (W)

Carga	Quantidade	Valor (W)	Total (W)
1. T.U.E. - COMPRESSION PAINEL ALUMINUM	1	1000	1000
2. T.U.E. - COMPRESSION PAINEL ALUMINUM	1	1000	2000
3. T.U.E. - COMPRESSION PAINEL ALUMINUM	1	1000	3000
4. T.U.E. - COMPRESSION PAINEL ALUMINUM	1	1000	4000
5. T.U.E. - COMPRESSION PAINEL ALUMINUM	1	1000	5000
6. T.U.E. - COMPRESSION PAINEL ALUMINUM	1	1000	6000
TOTAL			6000

PROJETO ELÉTRICO
REFORMA E AMPLIAÇÃO DA CASA DE TRANSPORTE
ESCOLAR DO MUNICÍPIO DE SÃO BENEITO/CE

01/01

PREFETURA MUNICIPAL DE SÃO BENEITO/CE

PROJETO ELÉTRICO

REFORMA E AMPLIAÇÃO DA CASA DE TRANSPORTE ESCOLAR DO MUNICÍPIO DE SÃO BENEITO/CE

PROJETO ELÉTRICO

REFORMA E AMPLIAÇÃO DA CASA DE TRANSPORTE ESCOLAR DO MUNICÍPIO DE SÃO BENEITO/CE



F M S B
 F L S N° 304

ANEXO II
PROPOSTA DE PREÇOS
TOMADA DE PREÇOS n° 2021.08.19.02

À Comissão Permanente de Licitação do **GOVERNO MUNICIPAL DE SÃO BENEDITO/CE.**

OBJETO: CONTRATAÇÃO DOS SERVIÇOS TÉCNICOS ESPECIALIZADOS EM ENGENHARIA CIVIL, PARA A EXECUÇÃO DAS OBRAS DE REFORMA E AMPLIAÇÃO DA GARAGEM DE TRANSPORTE ESCOLAR DO MUNICÍPIO DE SÃO BENEDITO/CE, CONFORME PROJETO BÁSICO.

VALOR GLOBAL R\$: _____ (.....).

Proponente:
 Endereço:
 CNPJ:
 Prazo de Execução: Conforme Cronograma Físico Financeiro, Anexo I

Caso nos seja adjudicado o objeto da presente licitação, nos comprometemos a assinar o Contrato no prazo determinado no documento de convocação, indicando para esse fim o Sr. _____, Carteira de Identidade n°. _____ expedida em __/__/__, Órgão Expedidor _____ e CPF n° _____, como representante legal desta empresa.

Declaração de que estejam contidas todas as despesas necessárias para a execução dos serviços, tais como:

- * Materiais, equipamentos e mão de obra;
- * Carga, transporte, descarga e montagem;
- * Salários, encargos sociais, trabalhistas, previdenciários e outros;
- * Tributos, taxas e tarifas, emolumentos, licenças, alvarás, multas e/ou qualquer infrações;
- * Seguros em geral, bem como encargos decorrentes de fenômenos da natureza, da infortunística e de responsabilidade civil para quaisquer danos e prejuízos causados à Contratante e/ou a terceiros, gerados direta ou indiretamente pela execução das obras e/ou serviços.

Informamos que o prazo de validade da nossa proposta é de **60 (sessenta) dias**, a contar da data de abertura da licitação.

Finalizando, declaramos que estamos de pleno acordo com todas as condições estabelecidas no Edital da licitação e seus anexos.

Atenciosamente,

Local e data:

Assinatura e Carimbo do Proponente

 ENGENHEIRO - N° DO CREA

ANEXAR:

- a) Planilha Orçamentária;
- b) Planilha de Composição de Preços Unitários;
- c) Cronograma físico-financeiro;
- d) Planilha analítica de encargos sociais e de impostos e taxas;
- e) Composição analítica da taxa de B.D.I.







ANEXO III
MODELO DE CARTA DE FIANÇA BANCÁRIA
CARTA DE FIANÇA

1. FIADOR

Banco, com sede na cidade de, Estado, Endereço n.º, inscrito no CNPJ sob o n.º neste ato representado na forma de seu Estatuto Social, doravante designado **Banco.....**

2. BENEFICIÁRIO

GOVERNO MUNICIPAL DE SÃO BENEDITO/CE - doravante assim designado.

3. AFIANÇADA

Empresa com sede na Cidade de, Estado deEndereçon.º, inscrita no CNPJ n.º, doravante assim designada.

O Banco declara-se FIADOR E PRINCIPAL PAGADOR, solidariamente responsável com a AFIANÇADA qualificada no Quadro 3, até o limite de R\$, pelo cumprimento de todas as obrigações principais e acessórias, referente à **GARANTIA DA PARTICIPAÇÃO NA TOMADA DE PREÇOS PÚBLICA N.º 2021.08.19.02.**

Esta Fiança é prestada com expressa renúncia ao benefício de ordem previsto no artigo 827, "caput", combinado com o artigo 828, I, ambos do Código Civil Brasileiro, e vigorará pelo prazo de (.....) dias, a contar de

Na hipótese de inadimplemento de qualquer das obrigações assumidas pela AFIANÇADA, o Banco..... efetuará o pagamento das importâncias que forem devidas, até o limite acima estipulado, no prazo de 48 (quarenta e oito) horas, contado do recebimento de comunicação escrita da BENEFICIÁRIA, remetida ao órgão responsável do Banco, localizado no Endereço, onde deverá ser protocolizada.

Decorridos (.....) dias da data de vencimento desta Fiança, e se durante esse período o Banco não tiver recebido da BENEFICIÁRIA Termo de Exoneração e/ou original da Carta de Fiança, ou, qualquer comunicação relativa ao inadimplemento da AFIANÇADA, esta Fiança será automaticamente extinta, independentemente de qualquer formalidade, aviso, notificação judicial ou extrajudicial, deixando, em consequência, de produzir qualquer efeito.

O Banco declara, ainda, que esta Carta de Fiança foi emitida de acordo com as normas do Banco Central do Brasil, do seu estatuto social e que os seus signatários estão investidos dos poderes necessários.

Fica eleito para dirimir as questões oriundas desta garantia o Foro da cidade de São Benedito/CE ou do local onde tiver sido expedida esta carta, a critério do autor da demanda judicial.
Esta Carta de Fiança é emitida em 01 (uma) única via.

....., de de

Banco
TESTEMUNHAS

1. _____
Nome:
CPF:

2. _____
Nome:
CPF:





ANEXO IV MINUTA DO CONTRATO

CONTRATO Nº. _____.

Pelo presente instrumento de CONTRATO que fazem entre si, de um lado, O MUNICÍPIO DE SÃO BENEDITO/CE, pessoa jurídica de direito público, inscrito no CNPJ sob 07.778.129/0001-74, com sede na Rua Paulo Marques, nº 378, Centro - CEP: 62.370-000 – São Benedito, Ceará, através da Secretaria Municipal de Educação do Município de São Benedito/CE, neste ato representada por seu(sua) Secretário(a), Sr.(a) _____, na forma da Lei, doravante denominado CONTRATANTE e a empresa XXXXXXXXXXXX, inscrita no CNPJ sob o n.º XXXXXXXXXXXX e CREA – CE XXXXX, com sede à Rua XXXXXXXXXXXXXXXXXXXX, nº XX, bairro XXXXX, CEP: XXXXX-XXX, Cidade, Estado, neste ato representada por (representante legal), inscrito no CPF sob o n.º XXX.XXX.XXX-XX, tendo como responsável técnico (nome do responsável técnico), inscrito no CREA-CE sob o n.º XXXX, doravante denominada CONTRATADA, celebram o presente Contrato na forma e condições seguintes:

CLÁUSULA PRIMEIRA – DO FUNDAMENTO LEGAL

1.1. O presente contrato tem como fundamento a Lei 8.666/93 e suas alterações, a TOMADA DE PREÇOS nº 2021.08.19.02, e seus anexos, devidamente homologada, a proposta da CONTRATADA, tudo parte integrante deste termo, independente de transcrição.

CLÁUSULA SEGUNDA – DO OBJETO

2.1. O objeto da presente avença é a **contratação dos Serviços Técnicos Especializados em Engenharia Civil, para a Execução das Obras de Reforma e Ampliação da Garagem de Transporte Escolar do Município de São Benedito/CE, conforme Projeto Básico**, em execução indireta, sob regime de EMPREITADA POR PREÇO UNITÁRIO, do tipo MENOR PREÇO GLOBAL, na conformidade do Edital da TOMADA DE PREÇOS nº 2021.08.19.02 e anexos e proposta da Contratada, partes integrantes deste instrumento independente de transcrição.

CLÁUSULA TERCEIRA – DO VALOR E DO PAGAMENTO

3.1. O valor global da presente avença é de R\$ ____ (____), a ser pago em conformidade com a execução dos serviços efetivamente realizados, segundo as medições atestadas pelo contratante, considerando as disposições do Projeto Básico e da proposta adjudicada, salvo modificação contratual na forma da lei.

3.2. A contratada deverá apresentar junto com as notas fiscais/faturas devidamente atestadas pelo Gestor da despesa, as Certidões de quitação das obrigações fiscais Federais, Estaduais e Municipais e CND Trabalhista, todas atualizadas e ainda:

- a) prova do recolhimento das contribuições devidas ao INSS (parte do empregador e parte do empregado), relativas aos empregados envolvidos na execução do objeto deste instrumento;
- b) prova do recolhimento do FGTS, relativo aos empregados referidos na alínea superior;
- c) comprovante de recolhimento do PIS e ISS, quando for o caso, dentro de 20 (vinte) dias a partir do recolhimento destes encargos.
- d) prova de registro do Contrato decorrente desta licitação no CREA-CE (Conselho Regional de Engenharia e Arquitetura do Ceará) através de comprovante de ART (Anotação de Responsabilidade Técnica) correspondente e o CEI – Cadastro Específico do INSS para a obra com indicação do número do contrato (somente antes da apresentação da primeira fatura).

3.3. Os pagamentos serão efetuados em até 30 (trinta) dias após a certificação da medição pela secretaria contratante e apresentação dos documentos relacionados no subitem anterior.

3.4. Independentemente de declaração expressa, fica subentendido que, no valor pago pelo contratante, estão incluídas todas as despesas necessárias à execução dos serviços, inclusive as relacionadas com materiais, equipamentos e mão-de-obra.

3.5. O Contrato não será reajustado antes de decorrido 01 (um) ano da sua assinatura, circunstância na qual poderá ser aplicado o índice utilizado para a construção civil previsto pela Fundação Getúlio Vargas – FGV.

3.5.1. No cálculo dos reajustes se utilizará a seguinte fórmula:

$$R = V \left[\frac{I - I_0}{I_0} \right]$$







R = Valor do reajuste procurado;

V = Valor contratual dos serviços a serem reajustados;

I₀ = Índice inicial - refere-se ao mês da apresentação da proposta;

I = Índice final - refere-se ao mês de aniversário anual da proposta.

OBSERVAÇÃO: O FATOR deve ser truncado na quarta casa decimal, ou seja, desprezar totalmente da quinta casa decimal em diante.

3.6. Poderá ser restabelecida a relação que as partes pactuaram inicialmente entre os encargos do contratado e a retribuição da Administração para a justa remuneração do serviço, desde que objetivando a manutenção do equilíbrio econômico-financeiro inicial do contrato, na hipótese de sobrevirem fatos imprevisíveis, ou previsíveis, porém de consequências incalculáveis, retardadores ou impeditivos da execução do ajustado, ou ainda, em caso de força maior, caso fortuito ou fato do príncipe, configurando álea econômica extraordinária e extracontratual, nos termos do Art. 65, Inciso II, alínea "d" da Lei 8.666/93, devendo ser formalizado através de ato administrativo.

3.7. Nos casos de eventuais atrasos de pagamento, desde que a Contratada não tenha concorrido de alguma forma para tanto, o valor devido deverá ser acrescido de encargos moratórios proporcionais aos dias de atraso, apurados desde a data limite prevista para o pagamento até a data do efetivo pagamento, aplicando-se a seguinte fórmula:

$$EM = I \times N \times VP$$

EM = Encargos Moratórios a serem acrescidos ao valor originariamente devido

I = Índice de atualização financeira, calculado segundo a fórmula:

$$I = \frac{(Tx / 100)}{365}$$

Tx = IPCA (IBGE)

N = Número de dias entre a data limite prevista para o pagamento e a data do efetivo pagamento

VP = Valor da Parcela em atraso

CLÁUSULA QUARTA – DO PRAZO DE EXECUÇÃO E DA VIGÊNCIA

4.1. O prazo para o início da execução dos serviços fica fixado em 05 (cinco) dias úteis contados a partir da data de recebimento da Ordem de Serviço por parte da Contratada.

4.2. O Prazo de execução dos serviços será de 120 (cento e vinte) dias, contados da data de recebimento da ordem de serviço e as etapas obedecerão rigorosamente ao cronograma físico definido pelo Governo Municipal de São Benedito/CE, que é parte integrante deste contrato.

4.3. O Prazo de vigência do contrato será de **120 (cento e vinte) dias**, contados a partir da data de sua assinatura, podendo ser prorrogado de acordo entre as partes e, em conformidade com o art. 57 da Lei nº 8.666 e alterações posteriores.

4.4. Os prazos de início de execução, de conclusão e de entrega dos serviços admitem prorrogação, desde que necessariamente justificada por escrito e previamente autorizada pelo contratante, mantidas as demais cláusulas do contrato e assegurada a manutenção do seu equilíbrio econômico-financeiro, desde que ocorra qualquer dos motivos descritos no artigo. 57 da Lei de Licitações.

4.5. Os pedidos de prorrogação deverão se fazer acompanhar de um relatório circunstanciado e do novo cronograma físico-financeiro adaptado às novas condições propostas, os quais serão analisados e julgados pela contratante.

CLÁUSULA QUINTA – DOS RECURSOS FINANCEIROS

5.1. A despesa decorrente desta contratação, no valor de R\$ _____ (_____), correrá à conta da dotação orçamentária da Secretaria Municipal de Educação do Município de São Benedito/CE, com recursos previstos na seguinte classificação: **Exercício 2021 Projeto 0402.12.122.0402.2.011 Manutenção das Atividades da Secretaria de Educação, Classificação Econômica 4.4.90.51.00 Obras e Instalações. Fonte de Recursos: 1111000000 Receita de Imposto e Trans. - Educação.**

CLÁUSULA SEXTA – DAS OBRIGAÇÕES

6.1. As partes se obrigam reciprocamente a cumprir integralmente as disposições do instrumento convocatório, da Lei Federal n.º 8.666/93, alterada e consolidada:

6.2. A CONTRATADA obriga-se a:

a) executar a obra/serviços no prazo máximo fixado no edital e contrato, observando rigorosamente as especificações contidas no Anexo I do Edital de TOMADA DE PREÇOS nº 2021.08.19.02 e na proposta

adjudicada, partes integrantes deste instrumento independente de transcrição, bem ainda as normas técnicas vigentes, nos locais determinados pela Secretaria Contratante, assumindo a responsabilidade pelo pagamento de todos os impostos, taxas e quaisquer outros ônus de origem federal, estadual e municipal, bem como, quaisquer encargos judiciais ou extrajudiciais que lhes sejam imputáveis, inclusive licenças dos órgãos oficiais ou com relação a terceiros, em decorrência da celebração do Contrato, e ainda:

- reparar, corrigir ou substituir às suas expensas, no total ou em parte, o objeto do contrato em que se verificarem vícios, defeitos ou incorreções resultantes da execução ou de natureza;

- responsabilizar-se pelos danos causados diretamente à Administração ou a terceiros, decorrentes de culpa ou dolo, sua ou de preposto, na execução do contrato, não excluindo ou reduzindo essa responsabilidade a fiscalização ou ao acompanhamento pelo órgão interessado.

- aceitar nas mesmas condições contratuais, acréscimos ou supressões que se fizerem necessários na forma estabelecida no artigo 65, § 1º da Lei n.º 8.666/93, alterada e consolidada.

b) responsabilizar-se pela adoção das medidas necessárias à proteção ambiental e às precauções para evitar a ocorrência de danos ao meio ambiente e a terceiros, observando o disposto na legislação federal, estadual e municipal em vigor.

c) responsabilizar-se perante os órgãos e representantes do Poder Público e terceiros por eventuais danos ao meio ambiente causados por ação ou omissão sua, de seus empregados, prepostos ou contratados;

d) responsabilizar-se pela conformidade, adequação, desempenho e qualidade dos serviços e bens, bem como de cada material, matéria-prima ou componente individualmente considerado, mesmo que não sejam de sua fabricação, garantindo seu perfeito desempenho;

e) registrar o Contrato decorrente desta licitação no CREA-CE (Conselho Regional de Engenharia e Arquitetura do Ceará), na forma da Lei, e apresentar o comprovante de ART (Anotação de Responsabilidade Técnica) correspondente e o CEI – Cadastro Específico do INSS para a obra com indicação do número do contrato antes da apresentação da primeira fatura, perante a CONTRATANTE, sob pena de retardar o processo de pagamento.

f) Utilizará, na execução dos serviços, profissionais capacitados e qualificados para tal fim, exceto nas atividades compartilhadas que podem ser desempenhadas por profissionais de outras áreas.

g) Pagar seus empregados no prazo previsto em lei, sendo também de sua responsabilidade o pagamento de todos os tributos que, direta ou indiretamente, incidam sobre a prestação dos serviços contratados inclusive as contribuições previdenciárias fiscais e parafiscais, FGTS, PIS, emolumentos, seguros de acidentes de trabalho, etc., ficando excluída qualquer solidariedade da CONTRATANTE, por eventuais autuações administrativas e/ou judiciais uma vez que a inadimplência da CONTRATADA com referência às suas obrigações não se transfere a CONTRATANTE;

h) Disponibilizar, a qualquer tempo, toda documentação referente ao pagamento dos tributos, seguros, encargos sociais, trabalhistas e previdenciários relacionados com o objeto do CONTRATO;

6.3. É de inteira e exclusiva responsabilidade da contratada o recolhimento de encargos sociais, trabalhistas, previdenciários, tributos, taxas, tarifas e outros emolumentos que se fizerem necessários à execução do serviço. A Contratante se reserva o amplo direito de exigir da contratada, tais documentos devidamente quitados para melhor desempenho e eficácia dos contratos consumados;

a) Fica a contratada na obrigação de manter, durante toda a execução do contrato, em compatibilidade com as obrigações por ele assumidas, todas as condições de habilitação e qualificação exigidas na licitação;

b) A CONTRATADA, deverá manter a Contratante informada sobre o andamento dos serviços, informando-a sempre que se registrarem ocorrências extraordinárias;

6.4. A empresa contratada que porventura tenha mais de 10 empregados, fica obrigada a aderir ao programa de enfrentamento a pobreza, a superação das desigualdades sociais e a inclusão das pessoas em situação vulneráveis no mercado de trabalho, destinando no mínimo 10% (dez por cento) de suas vagas de emprego à população de baixa renda e que estejam em situação vulnerável, em obediência a Lei Municipal nº 1.277/2021 de 14 de maio de 2021.

6.5. No caso de constatação da inadequação dos serviços às normas e exigências especificadas no Edital, neste contrato, no Termo de Referência e Orçamento Básico e na Proposta da Contratada, o Contratante os recusará, devendo ser de imediato adequados às supracitadas condições.

6.6. A CONTRATANTE obriga-se a:

- indicar os locais onde serão realizados os serviços;

- assegurar o livre acesso da CONTRATADA e de seus técnicos, devidamente identificados, a todos os locais onde se fizerem necessários os serviços, prestando-lhe todas as informações e esclarecimentos que, eventualmente, forem solicitados;

- fiscalizar a execução dos serviços/obra;
- efetuar o pagamento na forma prevista neste instrumento.

CLÁUSULA SÉTIMA - DO RECEBIMENTO DAS OBRAS E SERVIÇOS

- 7.1. Após a conclusão dos serviços contratados, a CONTRATADA, mediante requerimento ao Contratante, poderá solicitar o recebimento dos mesmos.
- 7.2. Os serviços concluídos poderão ser recebidos **PROVISORIAMENTE**, a critério da contratante pelo responsável por seu acompanhamento e fiscalização, mediante termo circunstanciado, assinado pelas partes, em até 15 (quinze) dias da comunicação escrita do contratado.
- 7.3. O termo circunstanciado citado no item anterior deve, quando:
- a) os serviços estiverem **EM CONFORMIDADE** com os requisitos preestabelecidos, explicitar esse fato no texto, que deverá ser datado e assinado pelo responsável pelo recebimento.
 - b) os serviços apresentarem **NÃO CONFORMIDADE** com os requisitos preestabelecidos, relacionar os serviços desconformes, explicando as razões das inconsistências, dando prazos para correção, que não poderão ser superiores a 90 dias.
- 7.4. A Contratada fica obrigada a reparar, corrigir, remover, reconstruir ou substituir, às suas expensas, no todo ou em parte, o objeto em que se verificarem vícios, defeitos ou incorreções resultantes da execução ou materiais empregados, cabendo à fiscalização não atestar a última e/ou única medição de serviços até que sejam sanadas todas as eventuais pendências que possam vir a ser apontadas no Termo de Recebimento Provisório.
- 7.5. Para o recebimento **DEFINITIVO** dos serviços, o contratante poderá designar uma comissão com no mínimo 03 (três) técnicos, que vistoriará os serviços e emitirá **TERMO DE RECEBIMENTO DEFINITIVO CIRCUNSTANCIADO**, que comprove a adequação do objeto aos termos contratuais.
- 7.6. O **TERMO DE RECEBIMENTO DEFINITIVO** das obras e serviços, não isenta a CONTRATADA das responsabilidades estabelecidas pelo Código Civil Brasileiro.
- 7.7. Após a assinatura do **TERMO DE RECEBIMENTO DEFINITIVO**, se houver garantia contratual prestada pela CONTRATADA, a mesma será liberada e se em dinheiro, corrigida monetariamente.

CLÁUSULA OITAVA – DAS ALTERAÇÕES

- 8.1. A Contratante reserva-se o direito de, a qualquer tempo, introduzir modificações ou alterações no projeto, plantas e especificações.
- 8.2. Caso as alterações ou modificações impliquem aumento ou diminuição dos serviços que tenham preços unitários cotados na proposta, valor respectivo, para efeito de pagamento ou abatimento, será apurado com base nas cotações apresentadas no orçamento.
- 8.3. Caso as alterações e ou modificações não tenham no orçamento da licitante os itens correspondentes com os seus respectivos preços unitários, serão utilizados os preços unitários constantes da tabela de preços utilizada pelo Governo Municipal de São Benedito/CE, aplicando-se o mesmo percentual de desconto de sua proposta em relação ao orçamento básico do Município de São Benedito.
- 8.4. Ao Governo Municipal de São Benedito/CE, caberá o direito de promover acréscimos ou supressões nas obras ou serviços, que se fizerem necessários, até o limite e nos termos do art. 65, parágrafo 1º, da Lei nº 8.666/93.
- 8.5. Caso haja acréscimo ou diminuição no volume dos serviços este será objeto de Termo Aditivo ao contrato, após o que será efetuado o pagamento, calculado nos termos dos itens 8.2 e 8.3.
- 8.6. O presente contrato poderá ser alterado, nos casos previstos no artigo 65 da Lei Nº 8.666/93, desde que haja interesse da Administração, com a apresentação das devidas justificativas.

CLÁUSULA NONA - DAS MULTAS

- 9.1. A Contratante poderá aplicar as seguintes multas:
- 9.1.1. 0,05% (cinco centésimos por cento) sobre o valor da etapa, por dia que esta exceder o prazo de entrega previsto no cronograma físico, salvo quanto ao último prazo parcial, cuja multa será compreendida na penalidade por inobservância do prazo global;
 - 9.1.2. 0,1% (um décimo por cento) sobre o valor global do Contrato, por dia que exercer ao prazo contratual;
 - 9.1.3. 20% (vinte por cento) do valor total do Contrato, na hipótese de rescisão do Contrato por culpa da Contratada, sem prejuízos de outras penalidades previstas em lei;
 - 9.1.4. 0,0001% (um décimo milésimo por cento) sobre o valor global do Contrato por descumprimento às recomendações estabelecidas no Edital ou no Contrato, conforme o caso;



9.1.5. 10% (dez por cento) do valor global do Contrato, se a Contratada transferir a execução dos serviços a terceiros, no todo ou em parte, sem prévia autorização escrita da Secretaria Municipal de Educação de Município de São Benedito;

9.1.6. 5% (cinco por cento) sobre o valor do Contrato, se a Contratada se recusar em corrigir qualquer serviço rejeitado, caracterizando-se a recusa, caso a correção não se efetivar nos 5 (cinco) dias que se seguirem à data da comunicação formal da rejeição.

9.2. Da aplicação de multa será a Contratada notificada pela Administração Municipal, tendo, a partir da notificação, o prazo de 10 (dez) dias para recolher a importância correspondente na Tesouraria do Governo Municipal. O pagamento dos serviços não será efetuado à Contratada se esta deixar de recolher multa que lhe for imposta.

9.3. A multa aplicada por descumprimento do prazo global será deduzida do pagamento da última parcela e as multas por infrações de prazo parciais serão deduzidas, de imediato, dos valores das prestações a que correspondam.

9.4. Os valores resultantes das multas aplicadas por descumprimento de prazos parciais serão devolvidos por ocasião do recebimento definitivo dos serviços, se a Contratada, recuperando os atrasos verificados em fases anteriores do Cronograma Físico, entregar os serviços dentro do prazo global estabelecido.

9.5. Todas as multas poderão ser cobradas cumulativamente ou independentemente.

CLÁUSULA DÉCIMA - DAS PENALIDADES E DAS SANÇÕES

10.1. A licitante que, convocada pelo Governo Municipal de São Benedito/CE, para assinar o instrumento de contrato, se recusar a fazê-lo dentro do prazo previsto neste Edital, sem motivo justificado aceito pela Contratante, estará sujeita à suspensão temporária de participação em licitação promovida pelos órgãos do Município de São Benedito/CE, pelo prazo de 02 (dois) anos.

10.2. O atraso injustificado na execução do contrato sujeitará a Contratada à multa de mora prevista no presente Edital, podendo a Contratante rescindir unilateralmente o contrato. À Contratada será aplicada, ainda, a pena de SUSPENSÃO de participação em licitação promovida pelos órgãos do Município de São Benedito/CE, pelo prazo de 02 (dois) anos, período durante o qual estará impedida de contratar com o Município de São Benedito/CE.

10.3. Em caso de a Licitante ou Contratada ser reincidente, será declarada como inidônea para licitar e contratar com o Município de São Benedito/CE.

10.4. As sanções previstas neste Edital serão aplicadas pela Administração Municipal, à licitante vencedora desta licitação ou à Contratada, facultada a defesa prévia da interessada nos seguintes casos:

10.4.1. De 05 (cinco) dias úteis, nos casos de ADVERTÊNCIA e de SUSPENSÃO;

10.4.2. De 10 (dez) dias da abertura de vista do processo, no caso de DECLARAÇÃO DE INIDONEIDADE para licitar ou contratar com o Município de São Benedito/CE.

10.5. As sanções de ADVERTÊNCIA, SUSPENSÃO e DECLARAÇÃO DE INIDONEIDADE para licitar ou contratar com o Município de São Benedito/CE, poderão ser aplicadas juntamente com as de MULTA prevista neste Edital;

10.6. As sanções de SUSPENSÃO e de DECLARAÇÃO DE INIDONEIDADE para licitar ou contratar com o Município de São Benedito/CE, poderão também ser aplicadas às licitantes ou aos profissionais que, em razão dos contratos firmados com qualquer órgão da Administração Pública Federal, Estadual e Municipal: I - tenha sofrido condenação definitiva por praticarem, por meios dolosos, fraude fiscal no recolhimento de quaisquer tributos;

II - tenham praticados atos ilícitos visando a frustrar os objetivos da licitação;

III - demonstrem possuir inidoneidade para contratar com a Administração Pública em virtude de atos ilícitos praticados.

10.7. Somente após a Contratada ressarcir o Município de São Benedito/CE pelos prejuízos causados e após decorrido o prazo de SUSPENSÃO aplicada é que poderá ser promovida a reabilitação perante a própria autoridade que aplicou a sanção.

10.8. A declaração de inidoneidade é da competência exclusiva do(a) Secretaria Municipal de Educação do município de São Benedito/CE.

CLÁUSULA DÉCIMA PRIMEIRA - DA RESCISÃO CONTRATUAL

11.1. A inexecução total ou parcial do contrato enseja a sua rescisão, com as consequências contratuais, previstas no instrumento convocatório e as previstas em lei ou regulamento.

11.2. Além da aplicação das sanções já previstas, o presente contrato ficará rescindido de pleno direito, independente de notificação judicial ou extrajudicial, sem que assista à Contratada o direito de reclamar indenizações relativas às despesas decorrentes de encargos provenientes da sua execução, ocorrendo



quaisquer infrações às suas cláusulas e condições ou nas hipóteses previstas na Legislação, na forma do artigo 78 da Lei 8.666/93.

11.3. O procedimento de rescisão observará os ditames previstos nos artigos 79 e 80 da Lei de Licitações.

CLÁUSULA DÉCIMA SEGUNDA – DAS DISPOSIÇÕES GERAIS

12.1. A CONTRATADA se obriga a manter, durante toda a execução do contrato, em compatibilidade com as obrigações por ela assumidas, todas as condições de habilitação e qualificação exigidas na licitação.

12.2. O presente Contrato tem seus termos e sua execução vinculada ao Edital de Licitação e à proposta licitatória.

12.3. Ao CONTRATANTE se reserva o direito de fazer uso de qualquer das prerrogativas dispostas no artigo 58 da Lei nº. 8.666/93, alterada e consolidada.

12.4. A inadimplência da CONTRATADA com referência aos encargos trabalhistas, previdenciários, fiscais e comerciais não transfere ao CONTRATANTE a responsabilidade por seu pagamento, nem poderá onerar o objeto do Contrato ou restringir a regularização e o uso dos serviços pela Administração.

12.5. O contratado, na execução do contrato, sem prejuízo das responsabilidades contratuais e legais, não poderá subcontratar partes do serviço sem a expressa autorização da Administração.

12.6. A Administração rejeitará, no todo ou em parte, o serviço executado em desacordo com os termos do Processo Licitatório e deste contrato.

12.7. Integram o presente contrato, independente de transcrição, todas as peças que formam o procedimento licitatório e a proposta adjudicada.

12.8. A Contratada se obriga a efetuar, caso solicitado pela Contratante, testes previstos nas normas da ABNT, para definir as características técnicas de qualquer equipamento, material ou serviço a ser executado.

12.9. As ligações provisórias que se fizerem necessárias para a execução dos serviços, bem como a obtenção de licenças e alvarás, correrão por conta exclusiva da Contratada.

12.10. A fiscalização se efetivará no local da Obra/Serviços, por profissional previamente designado pelo Contratante, que comunicará suas atribuições.

CLÁUSULA DÉCIMA TERCEIRA – DO FORO

13.1. O foro da Comarca de São Benedito/CE, Estado do Ceará, é o competente para dirimir questões decorrentes da execução deste Contrato, em obediência ao disposto no § 2º do art. 55 da Lei 8.666 de 21 de junho de 1993, alterada e consolidada.

Assim pactuadas, as partes firmam o presente Instrumento, em 04(quatro) vias, perante testemunhas que também o assinam, para que produza os seus jurídicos e legais efeitos.

São Benedito-CE, ____ de _____ de _____.

MUNICÍPIO DE SÃO BENEDITO/CE
CNPJ N°
SECRETÁRIO(A)
CONTRATANTE

LICITANTE VENCEDORA
CNPJ N°
REPRESENTANTE LEGAL
SÓCIO ADMINISTRADOR
CPF N°
CONTRATADA

TESTEMUNHAS:

1. _____
CPF:

2. _____
CPF:



ANEXO V
MODELOS DE DECLARAÇÕES
TOMADA DE PREÇOS n° 2021.08.19.02

À Comissão Permanente de Licitação do **GOVERNO MUNICIPAL DE SÃO BENEDITO/CE.**

O Licitante _____, CNPJ N.º _____, por seu representante legal abaixo assinado, declara, sob as penas da lei:

a) e para todos os fins de direito a que se possa prestar, especialmente para fins de prova em processo licitatório, junto ao Município de São Benedito, Estado do Ceará, que, em cumprimento ao estabelecido na Lei n° 9.854, de 27/10/1999, publicada no DOU de 28/10/1999, e ao inciso XXXIII, do artigo 7º, da Constituição Federal, não emprega menores de 18 (dezoito) anos em trabalho noturno, perigoso ou insalubre, nem emprega menores de 16 (dezesseis) anos em trabalho algum, salvo na condição de aprendiz, a partir de 14 (quatorze) anos.

b) e para todos os fins de direito a que se possa prestar, especialmente para fins de prova em processo licitatório, junto ao Município de São Benedito, Estado do Ceará, que concorda integralmente com os termos deste edital e seus anexos;

c) que inexistente qualquer fato superveniente impeditivo de nossa habilitação para participar no presente certame licitatório, bem assim que ficamos cientes da obrigatoriedade de declarar ocorrências posteriores, nos termos do art. 32, §2º, da Lei n.º 8.666/93 e que não existe redução na capacidade financeira que venha a afetar as exigências contidas no edital. Pelo que, por ser a expressão da verdade, firma a presente.

Local e data:

Assinatura e Carimbo do Proponente

ANEXO VI

**DECLARAÇÃO DE MICROEMPRESA OU EMPRESA DE PEQUENO
PORTE
TOMADA DE PREÇOS n° 2021.08.19.02**

DECLARAMOS, sob as penas da lei, sem prejuízo das sanções e multas previstas neste ato convocatório, que a empresa _____ (denominação da pessoa jurídica), CNPJ n° _____ endereço _____, é microempresa ou empresa de pequeno porte, que cumprem plenamente os requisitos para classificação como tal, nos termos do art. 3º da Lei Complementar n° 123, de 14 de dezembro de 2006, ressaltando, ainda, que não se enquadram nas disposições constantes do § 4º, do artigo 3º da referida lei, estando apta, portanto, a exercer o direito de preferência como critério de desempate no procedimento licitatório da **Tomada de Preços n° 2021.08.19.02**, realizada pela Prefeitura Municipal de São Benedito/CE

Cidade e data _____

Nome e assinatura do representante
RG / CPF

Nome e assinatura do Contador
CPF / CRC

ANEXO VII - MODELO DE PROCURAÇÃO TOMADA DE PREÇOS n° 2021.08.19.02

DOCUMENTO EXIGIDO NO CREDENCIAMENTO

PROCURAÇÃO

OUTORGANTE: <NOME DA EMPRESA, CNPJ e ENDEREÇO> neste ato representada por seu (titular, sócio, diretor ou representante), Sr.< NOME>, qualificação (nacionalidade, estado civil, profissão, RG e CPF).

OUTORGADO: <NOME DO CREDENCIADO> qualificação (nacionalidade, estado civil, profissão, RG, CPF e endereço).

PODERES: O outorgante confere ao outorgado (a) pleno e gerais poderes para representá-lo nas reuniões e procedimentos relativo à licitação na modalidade **Tomada de Preços N.º 2021.08.19.02** do Município de São Benedito/CE, podendo o mesmo, entregar documentos de credenciamento, envelopes de proposta de preços e documentos de habilitação, assinar toda a documentação necessária, praticar todos os demais atos pertinentes ao certame em nome do Outorgante que se fizerem necessários ao fiel cumprimento deste mandato, inclusive desistir ou interpor recursos, ciente de que por força do artigo 675 do Código Civil está obrigado a satisfazer todas as obrigações contraídas pelo outorgado.

Cidade e data _____

OUTORGANTE