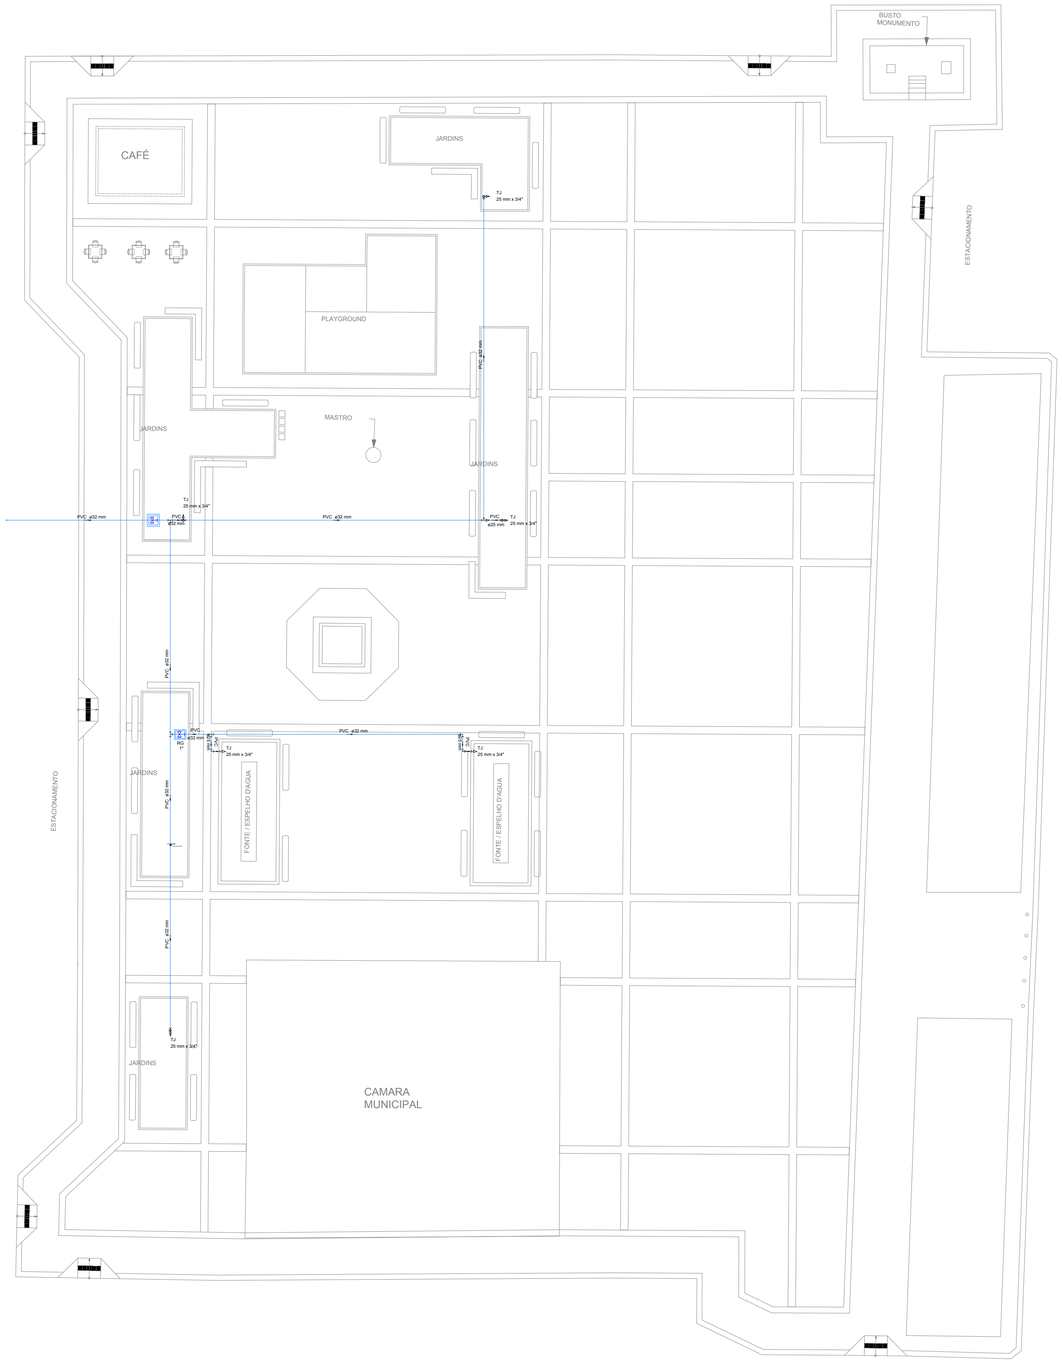

Instalações Hidráulicas da Praça
escala 1:200

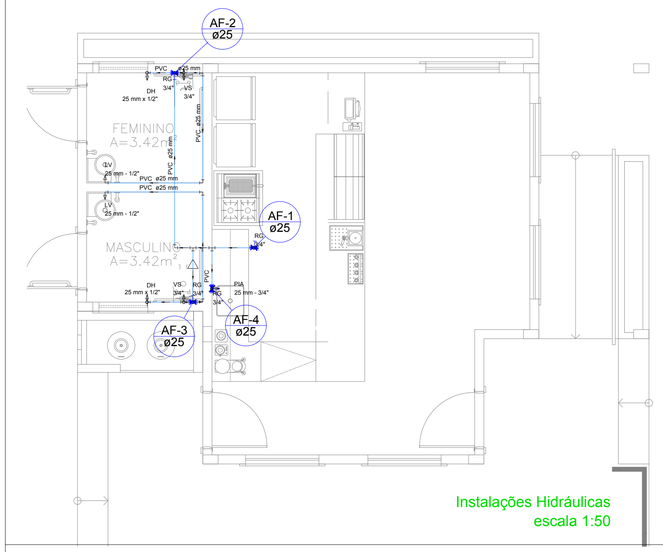

Instalações Hidráulicas
escala 1:50

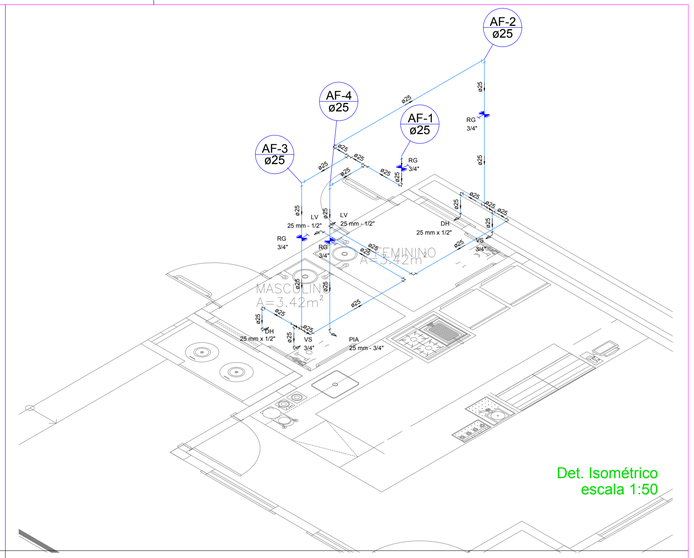

Det. Isométrico
escala 1:50

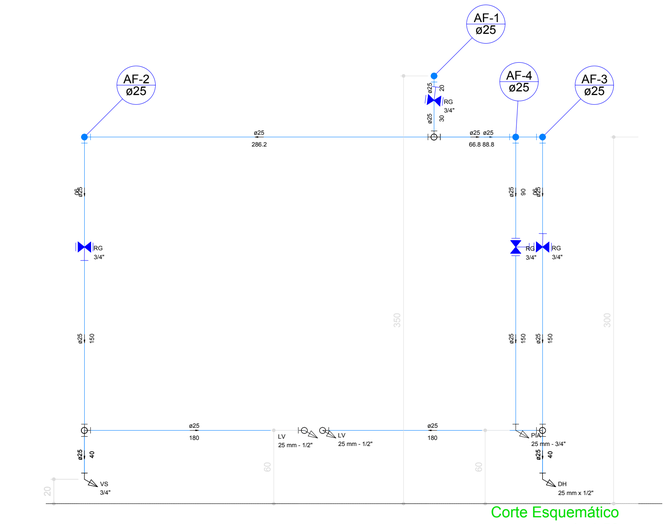

Corte Esquemático
escala 1:50

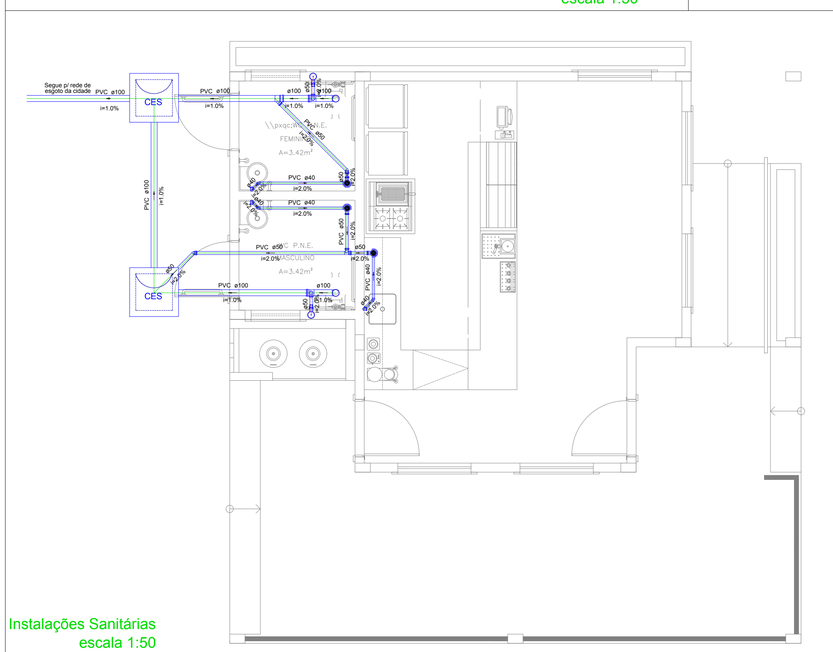

Instalações Sanitárias
escala 1:50

Lista de Materiais - Sanitário - Café	
Caixas de Passagem	
Caixa de inspeção de esgoto sifonada	
CES- 60x60 cm	2 pç
PVC Acessórios	
Caixa sifonada giratacil montada c/ grelha e porta grelha	
100 mm	3 pç
Bolsa de copo pl pia e lavatório	
1" - 1 1/2"	3 pç
Válvula p/ lavatório e tanque	
1"	2 pç
Válvula p/ pia	
1"	1 pç
PVC Esgoto	
Curva 90 curta	
40 mm	3 pç
Joelho 45	
40 mm	3 pç
Joelho 90	
100 mm	2 pç
50 mm	2 pç
Joelho 90 c/anel p/ esgoto secundário	
100 mm - 4"	3 pç
Junção simples	
100 mm - 50 mm	1 pç
Tubo rígido c/ ponta lisa	
100 mm - 4"	18.78 m
40 mm	5.83 m
50 mm - 2"	6.08 m
Te sanitário	
100 mm - 50 mm	2 pç
50 mm -50 mm	1 pç
PVC Esgoto	
Joelho 45	
50 mm	2 pç
Joelho 90	
50 mm -	2 pç
Junção simples	
100 mm - 50 mm	2 pç
Tubo rígido c/ ponta lisa	
50 mm - 2"	2.98 m

Lista de Materiais - Hidráulica - Praça	
Aparelho	
Torneira de Jardim	
25 mm x 3/4"	7 pç
Metais	
Registro bruto de gaveta industrial	
3/4"	2 pç
PVC rígido soldável	
Adapt sold. c/ flange livre p/ cx. d´água	
32 mm. - 1"	1 pç
Adapt sold.curto c/bolsa-rosca p registro	
25 mm. - 3/4"	4 pç
Bucha de redução sold. curta	
32 mm - 25 mm	1 pç
Curva 90 soldável	
25 mm	1 pç
Joelho de redução 90 soldável	
32 mm - 25 mm	3 pç
Tubos	
25 mm	6.06 m
32 mm	106.76 m
Té 90 soldável	
32 mm	3 pç
Té de redução 90 soldável	
32 mm - 25 mm	3 pç

Lista de Materiais - Hidráulica Café	
Aparelho	
Ducha higiênica	
25mm x 1/2"	2 pç
Torneira de Pia de Cozinha	
25mm - 3/4"	1 pç
Torneira de lavatório	
25 mm - 1/2"	2 pç
Vaso Sanitário c/ cx. acoplada	
1/2"	2 pç
Cobre	
Flange saída p/cx. d'agua	
22 mm	1 pç
Metais	
Registro de gaveta c/ canopla cromada	
3/4"	4 pç
PVC Acessórios	
Bolsa de ligação p/ vaso sanitário	
1 1/2"	2 pç
Engate flexível cobre cromado com canopla	
1/2 - 30cm	2 pç
Engate flexível plástico	
1/2 - 30cm	2 pç
PVC misto soldável	
Joelho de redução soldável c/ rosca	
25 mm - 1/2"	2 pç
PVC rígido soldável	
Adapt sold curto c/bolsa-rosca p registro	
25 mm - 3/4"	8 pç
Curva 90 soldável	
25 mm	11 pç
Tubos	
25 mm	22.30 m
Té 90 soldável	
25 mm	6 pç
PVC soldável azul c/ bucha latão	
Joelho 90° soldável com bucha de latão	
25 mm - 3/4"	1 pç
Joelho de redução 90° soldável com bucha de latão	
25 mm- 1/2"	4 pç

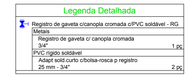

APROVAÇÃO:

PROPRIETÁRIO

FISCALIZAÇÃO

CLÁUDIO JOSÉ QUEIROZ BARROS
PROJETISTA
CREA CE: 13.419 D

JOTA BARROS PROJETOS
RUA TAIR LEO LANDIM CAVALCANTE, 1178
FONE: (85) 9920-0099
E-MAIL: contato@jbarrosprojetos.com.br
www.jbarrosprojetos.com.br

PREFEITURA MUNICIPAL DE SÃO BENEDITO		DESENHO: 01/01	PRANCHA N°: 01/02
REFORMA PRAÇA 25 DE NOVEMBRO			
INSTALAÇÕES HIDROSSANITÁRIAS **PRAÇA E CAFÉ** PLANTA BAIXA, DETALHE ISOMETRICO, LISTA DE MATERIAIS E LEGENDA			
LOCAL:	PRAÇA 25 DE NOVEMBRO - SÃO BENEDITO, CEARÁ		
PROJETISTA:	CLÁUDIO JOSÉ QUEIROZ BARROS - CREA CE: 13.419 D	ESCALA:	
PROPRIETÁRIO:	PREFEITURA MUNICIPAL DE SÃO BENEDITO	INDICADA	
DESENHISTA:	EMANUEL SOUSA	DATA:	
ARQUIVO:	REFPÇA_SB_00.00_HIDSSAN_PÇA-CAFE_R0.DWG	JULHO / 2018	

Governo Municipal de São Benedito
Cidade da Fé, Cidade das Flores