

## ANEXO I

**PROJETO BÁSICO (ORÇAMENTO ESTIMADO, CRONOGRAMA FÍSICO-FINANCEIRO, COMPOSIÇÃO DO BDI, TABELA DE ENCARGOS SOCIAIS, RELAÇÃO DE PRAÇAS, PLANTAS/CROQUIS E ART DE PROJETO E FISCALIZAÇÃO).**

**OBJETO:** CONTRATAÇÃO DOS SERVIÇOS TÉCNICOS ESPECIALIZADOS EM ENGENHARIA CIVIL PARA A MANUTENÇÃO (PREVENTIVA E CORRETIVA) DE PRAÇAS, CANTEIROS E PASSEIOS NA SEDE E ZONA RURAL DO MUNICÍPIO DE SÃO BENEDITO/CE, DO TIPO MAIOR DESCONTO LINEAR (MENOR PREÇO) SOBRE A TABELA SEINFRA/CE 27.1, CONFORME PROJETO BÁSICO.

PLANO DE  
F.L.S. Nº 139  
EP

**MANUTENÇÃO (PREVENTIVA E CORRETIVA) DE  
PRAÇAS, CANTEIROS E PASSEIOS NA SEDE E ZONA  
RURAL DO MUNICÍPIO DE SÃO BENEDITO - CE**

SECRETARIA DE INFRAESTRUTURA E RECURSOS HÍDRICOS





**PROJETO BÁSICO**

PROCESSO Nº 140  
\_\_\_\_\_

**1. DA UNIDADE REQUISITANTE:**

Secretaria de Infraestrutura e Recursos Hídricos

**2. DO OBJETO:**

**MANUTENÇÃO (PREVENTIVA E CORRETIVA) PRAÇAS, CANTEIROS E PASSEIOS NA SEDE E ZONA RURAL DO MUNICÍPIO DE SÃO BENEDITO – CE.**

**3. DA JUSTIFICATIVA:**

Entendemos ser conveniente a contratação de empresa para a Manutenção preventiva e corretiva de praças, canteiros e passeios no município de São Benedito, visto:

- A necessidade de contratações frequentes dos órgão e entidades da administração municipal para a manutenção dos referidos prédios e equipamentos públicos.
- Não ser possível definir previamente o quantitativo dos serviços bem como o período em que devem ser executados.
- Que os serviços de engenharia demandados pelos órgãos e entidades da administração são comuns os serviços de engenharia e não possuem nenhum tipo de complexidade independentemente do local ou de qualquer outra variável;
- Os serviços de manutenção ou reparo, em sua grande maioria, requerem um pronto atendimento.

**4. DAS ESPECIFICAÇÕES E QUANTITATIVOS**

| ITEM                                  | ESPECIFICAÇÃO   | UNID. DE MEDIDA | VALOR ESTIMADO    |
|---------------------------------------|---|-----------------|-------------------|
| 1.                                    | MANUTENÇÃO (PREVENTIVA E CORRETIVA) PRAÇAS, CANTEIROS E PASSEIOS NA SEDE E ZONA RURAL DO MUNICÍPIO DE SÃO BENEDITO - CE | Serviço         | 420.000,00        |
| <b>TOTAL ESTIMADO NO PLANEJAMENTO</b> |   |                 | <b>420.000,00</b> |

**4.1 Especificação Detalhada:**

4.1.1. Manutenção: é o conjunto de atividades que devem ser realizadas ao longo da vida total da edificação para conservar ou recuperar a sua capacidade funcional e de seis constituintes para atender às necessidades e segurança dos usuários.

4.1.1.1. Será adotado os conceitos de manutenção predial de acordo com a Associação Brasileira de Normas Técnicas (ABNT) que divide os serviços em 4 tipos:

1. Conservação: serviços de rotina, como limpeza / pintura, jardinagem e outros ajustes da operação do edifício feitos em pequenos intervalos de tempo.
2. Reparação: ações preventivas ou corretivas para reparar algo antes de atingir qualidade mínima aceitável.

João Batista de Souza Júnior  
Engenheiro Civil  
CREA 50399 D  
R.Nº. 0671599651



3. Restauração: intervenção corretiva para restaurar algo que já deu problema, chegando em nível de qualidade inferior ao mínimo aceitável. ""
4. Modernização: troca ou ajustes visando recuperar qualidade de modo que ultrapasse o desempenho projetado inicialmente.

Além dessa divisão é importante chamar atenção para os conceitos de Manutenção (preventiva e corretiva), a saber:

Manutenção preventiva - Trata das ações de acompanhamento periódico dos sistemas prediais a fim de corrigir as falhas antes de chegarem em níveis críticos.

Manutenção corretiva - Trata das intervenções para resolver problemas e falhas, como danos à infraestrutura.

#### 4.2 Da Execução Dos Serviços:

- 4.2.1. Na execução das manutenções, a definição do valor a pagar pelos serviços executados dar-se-á por meio da elaboração de planilha orçamentária elaborada pela contratante, com composição dos custos unitários estabelecidos na forma dos serviços e insumos diversos descritos na tabela Seinfra/CE sendo aplicado o percentual de desconto contratado.
- 4.2.2. Os serviços a serem realizados, serão quantificados e orçados pela contratante, através de projeto de manutenção necessários em cada local.
- 4.2.3. A contratada deverá iniciar a execução dos serviços em 05 (cinco) dias úteis contados a partir da data de recebimento da Ordem de Serviço acompanhada do orçamento e cronograma físico-financeiro elaborados pela Contratante;
- 4.2.4. A contratada deverá executar os serviços no prazo estabelecido no cronograma físico-financeiro elaborado pela contratante, contado a partir da data de recebimento da Ordem de Serviço, podendo este prazo ser prorrogado conforme art. 57 da Lei 8.666/93 e alterações posteriores.
- 4.2.5. As planilhas orçamentárias de manutenção terão a data base de preços da Tabela Seinfra/CE, referente ao mês da licitação, mantendo-se o percentual de desconto oferecido no processo licitatório.
- 4.2.6. O desconto percentual aplicado deverá, obrigatoriamente, ser replicado a todos os itens, individualmente, que porventura venham a fazer parte de planilha quantitativa de serviços levantada para cada local, sendo ele através da Tabela Seinfra/CE.
- 4.2.7. Nos casos em que a Tabela Seinfra/CE não oferecer custos unitários de insumos ou serviços, deverá ser utilizada outra fonte de informação, nesta ordem de prioridade:
  - 4.2.7.1. Tabela de referência formalmente aprovada por órgão ou entidade da administração pública federal ou estadual, incorporando-se às composições de custos dessas tabelas, sempre que possível, os custos de insumos constantes da Tabela Seinfra/CE.
  - 4.2.7.2. Pesquisa de mercado dos insumos (com registro dos estabelecimentos e as cotações), devendo ser apurada a média entre no mínimo três cotações e sobre ela aplicar o mesmo desconto ofertado e contratado.
- 4.2.8. A contratada deverá apresentar a Anotação de Responsabilidade Técnica – ART dos serviços na ocasião do recebimento da Ordem de Serviço.
- 4.2.9. Todas as despesas referentes aos serviços, mão de obra, alimentação, materiais, leis sociais, licenças, multas, danos ao patrimônio público ou de terceiros enfim taxas de qualquer natureza, ficarão a cargo da contratada, bem como prêmios de seguros.



- 4.2.10. Todos os materiais e serviços deverão estar de acordo com as normas vigentes da Associação Brasileira de Normas Técnicas (ABNT) e das Concessionárias locais.
- 4.2.11. A liberação das faturas correspondentes aos serviços efetivamente executados, dependerá sempre da aprovação da fiscalização, por meio de boletins de medição.
- 4.2.12. A fiscalização dos serviços ficará a cargo da Unidade Administrativa, por meio de um engenheiro legalmente habilitado para execução dos mesmos.
- 4.2.13. O desentulho deverá ser feito durante todo o decorrer do serviço, assim se faça necessário, para que mantenha o canteiro, sempre limpo, apresentando boa aparência e condições mínimas de higiene.
- 4.2.14. A contratada manterá um livro "Diário de Ocorrências", onde serão anotados os registros diários, recomendações e observações por parte da fiscalização e do engenheiro residente, representante da Contratada, bem como, as ocorrências e eventos que possam comprometer o andamento dos trabalhos.
- 4.2.15. Possível acréscimo de serviços, não previstos em orçamento, deverão ter prévio conhecimento e aprovação da fiscalização, nos termos da Lei Federal nº 8.666/93.
- 4.2.16. Poderá ser incluído pela contratante ou pelo interveniente técnico o Item Administração Local, a ser calculado com base nos insumos da tabela SEINFRA/CE 27.1 e possuirá relação direta com o porte dos serviços de manutenção.
- 4.2.17. Ficará a cargo da contratante e/ou do interveniente técnico a inclusão de instalações provisórias para a execução das manutenções, uma vez que, esta decisão estará relacionada a disponibilidade no local da manutenção.
- 4.2.18. O atestado de execução do serviço para fins de acervo técnico só será fornecido após lavrado o Termo de Recebimento Definitivo.

## 5. DAS DOTAÇÕES ORÇAMENTÁRIAS

As despesas decorrentes da contratação de manutenção ocorrerão pela fonte de Unidade Orçamentária:

|  |
|--|
| 1701 – SECRETARIA DE INFRAESTRUTURA E RECURSOS HÍDRICOS  |
| Projeto/Atividade: 15 452 0341 1.074 – CONSTRUÇÃO, AMPLIAÇÃO E RECUPERAÇÃO DE PRAÇAS PÚBLICAS E REVITALIZAÇÃO DE PASSEIOS PÚBLICOS |
| Classificação econômica: 3.3.90.39.00.00.00 – OUTROS SERVIÇOS TERCEIROS PESSOA JURÍDICA  |
| Recurso: 1500000000 – Recursos não vinculados de Impostos  |

## 6. NORMAS TÉCNICAS E RESPONSABILIDADES

A execução dos serviços deverá atender a Legislação Municipal, Estadual e normas da ABNT. Na ocorrência de comprovada impossibilidade de adquirir ou empregar materiais especificados neste memorial, sua substituição deverá ser solicitada ao autor do projeto ou responsável técnico pela execução dos serviços.

### 6.1 OBSERVAÇÕES IMPORTANTES

Este memorial em muitos casos abaixo descritos é de caráter geral, sendo que não se utilize determinadas técnicas, serviços ou materiais, ou mesmo normas citadas.

142  
ep

**João Batista de Souza Júnior**  
Engenheiro Civil  
CREA: 50399 D  
RNP: 0611599651

## 6.2 OBSERVAÇÕES GERAIS

A execução, bem como os novos projetos, os projetos de complementações, alterações, cadastramentos, etc. deverão ser registrados no CREA OU CAU, através de ART ou RRT específica para cada caso.

As especificações, os desenhos dos projetos e os memoriais descritivos destinam-se a descrição e a execução dos serviços completamente acabados nos termos deste memorial e objeto da contratação, e com todos os elementos em perfeito funcionamento, de primeira qualidade e bom acabamento. Portanto, estes elementos devem ser considerados complementares entre si, e o que constar de um dos documentos é tão obrigatório como se constasse nos demais.

## 6.3 ASSISTÊNCIA TÉCNICA ADMINISTRATIVA

A empreiteira obriga-se, sob as responsabilidades legais vigentes, a prestar toda a assistência técnica e administrativa necessária a imprimir andamento conveniente aos serviços.

A responsabilidade técnica da obra será de profissional da área, pertencente ao quadro de pessoal da empresa, devidamente habilitado e destinado no CREA/CAU local.

## 7. FISCALIZAÇÃO

O órgão financiador do projeto é a Secretaria de Infraestrutura e Recursos Hídricos do Município de São Benedito farão fiscalizações periódicas, com autoridade para exercerem em nome da prefeitura ou órgão financiador, toda e qualquer ação de orientação geral.

A empreiteira é obrigada a facilitar a fiscalização e o acesso a todas as partes dos serviços. Obriga-se, ainda, a facilitar a vistoria de materiais em depósitos ou quaisquer dependências onde os mesmos se encontrem.

Qualquer reclamação da fiscalização sobre defeito essencial em serviço executado ou material posto dos serviços será feita ao construtor pelo fiscal através de notificação feita no livro de ocorrências dos serviços, ou por ofício do Departamento Técnico da Secretaria de Infraestrutura e Recursos Hídricos Municipal. Caso as exigências contidas na notificação não sejam atendidas num prazo de 72 (setenta e duas horas), fica assegurado à fiscalização o direito de ordenar a suspensão dos serviços, sem prejuízo das penalidades cabíveis ao construtor e sem que este tenha direito a qualquer indenização.

O construtor é obrigado a retirar do local, imediatamente após recebimento de notificação da fiscalização, qualquer empregado, operário ou subordinado seu que, conforme disposto na citada notificação, tenha demonstrado conduta nociva ou incapacidade técnica.

A fiscalização e a construtora deverão promover e estabelecer o entrosamento dos diferentes serviços quando houver mais de uma firma contratada dos serviços, de modo a proporcionar andamento harmonioso do serviço em seu conjunto. Em casos complicados a fiscalização terá poderes para decidir as questões, de forma definitiva e sem apelação.

Todas as ordens de serviços e comunicações da fiscalização à empreiteira transmitidas por escrito e só assim produzirão seus efeitos. Com este fim o construtor manterá nos serviços um livro de ocorrências, no qual a fiscalização fará anotação de

Paulo Batista de Souza Júnior  
Engenheiro Civil  
CREA: 50399 D  
RNP: 0611599651

tudo o que estiver relacionado com a execução dos serviços contratados tais como alterações, dias de chuva, serviços extraordinários, reclamações e notificações de reparos, verificação de ferragens (armadura), datas de concretagem e retiradas de formas e/ou escoramentos e demais elementos técnicos ou administrativos de controle dos serviços.

Após o recebimento provisório dos serviços, o livro de ocorrências será encerrado pela fiscalização e pela empreiteira e entregue à Secretaria de Infraestrutura e Recursos Hídricos do Município.

## **8. MATERIAIS, MÃO DE OBRA E EQUIPAMENTOS**

Todo material a ser utilizado nos serviços deverá ser novo e de primeira qualidade. A mão de obra deverá ser idônea, de modo a reunir uma equipe homogênea que assegure o bom andamento dos serviços. Deverá haver no canteiro todo equipamento mecânico e ferramental necessário ao desempenho dos serviços.

Para os serviços contratados, caberá à empreiteira fornecer e conservar o equipamento mecânico e o uso de ferramenta necessários e arregimentar mão de obra idônea, de modo a reunir permanentemente em serviço uma equipe homogênea e suficiente de operários, mestres e encarregados que assegurem progresso satisfatório. Será ainda de responsabilidade da empreiteira o fornecimento dos materiais necessários, todos de primeira qualidade e em quantidade suficiente para conclusão dos serviços no prazo fixado em contrato.

O construtor só poderá usar qualquer material depois de submetê-lo ao exame e aprovação da fiscalização, a quem caberá impugnar seu emprego, quando estiver em desacordo com as especificações e projetos. O emprego de qualquer marca de material não especificado só se fará mediante solicitação por escrito do construtor e autorização também por escrito da fiscalização.

Se circunstâncias ou condições locais tornarem aconselhável a substituição de alguns dos materiais especificados por outros equivalentes, esta substituição poderá efetuar-se desde que haja expressa autorização, por escrito, da fiscalização, para cada caso particular.

Obriga-se o construtor a retirar do recinto dos serviços quaisquer materiais porventura impugnados pela fiscalização, dentro de um prazo não superior a 72 (setenta e duas horas) a contar da notificação.

## **9. SERVIÇOS EXTRAORDINÁRIOS**

Possíveis acréscimos de serviços a serem executados, deverão ser de prévio conhecimento e aprovação por escrito da fiscalização, que deles dará ciência à administração da Secretaria de Infraestrutura e Recursos Hídricos do Município.

## **10. SERVIÇOS SUPRIMIDOS**

Os eventuais decréscimos de serviços, cuja não execução seja determinada pela fiscalização com prévia anuência da administração da Secretaria de Infraestrutura e Recursos Hídricos do Município, terão seus preços deduzidos do orçamento inicial pelo mesmo valor ali estipulado.

## **11. CRITÉRIO DE JULGAMENTO**





Governo Municipal de  
**São Benedito**

Secretaria de Infraestrutura  
e Recursos Hídricos

F L O N O 145

O processo licitatório deverá ter como critério de julgamento o maior desconto da tabela SEINFRA do Governo do Estado do Ceará vigente no momento da publicação do aviso da licitação.

São Benedito, 04 de julho de 2023.

João Batista de Souza Júnior  
Engenheiro Civil

CREA: 50399 D  
RNP: 061159051  
Fiscal de obras

ARIDSON DE MESQUITA ARAGÃO  
Secretário de Infraestrutura e Recursos Hídricos

SECRETARIA DE INFRAESTRUTURA E RECURSOS HÍDRICOS



**ANEXO I**

**ORÇAMENTO ESTIMADO**

146  
*lf*

| ITEM                                  | ESPECIFICAÇÃO   | UNID. DE MEDIDA | VALOR ESTIMADO    |
|---------------------------------------|---|-----------------|-------------------|
| 1.                                    | MANUTENÇÃO (PREVENTIVA E CORRETIVA) PRAÇAS, CANTEIROS E PASSEIOS NA SEDE E ZONA RURAL DO MUNICÍPIO DE SÃO BENEDITO - CE | Serviço         | 420.000,00        |
| <b>TOTAL ESTIMADO NO PLANEJAMENTO</b> |   |                 | <b>420.000,00</b> |

  
João Batista de Souza Júnior  
Engenheiro Civil  
CREA: 50399 D  
RNP: 0611599651

São Benedito, 04 de julho de 2023.

SECRETARIA DE INFRAESTRUTURA E RECURSOS HÍDRICOS



**ANEXO II  
COMPOSIÇÃO DO BDI**

147  
*[Handwritten signature]*

**BDI**

| COD               | DESCRIÇÃO       | %             |
|-------------------|-----------------|---------------|
| <b>BENEFÍCIOS</b> |                 |               |
| S + G             | Seguro Garantia | 0,8000        |
| L                 | Lucro           | 6,1600        |
| <b>TOTAL</b>      |                 | <b>6,9600</b> |

|                           |                       |               |
|---------------------------|-----------------------|---------------|
| <b>DESPESAS INDIRETAS</b> |                       |               |
| AC                        | Administração Central | 3,0000        |
| DF                        | Despesas Financeiras  | 0,5900        |
| R                         | Riscos                | 0,9700        |
| <b>TOTAL</b>              |                       | <b>4,5600</b> |

|                   |  |                |
|-------------------|--|----------------|
| <b>I IMPOSTOS</b> |  |                |
|                   | COFINS   | 3,0000         |
|                   | ISS  | 2,0000         |
|                   | PIS  | 0,6500         |
|                   | CPRB (2%, APENAS QUANDO TIVER<br>DESONERAÇÃO INSS) | 4,5000         |
| <b>TOTAL</b>      |  | <b>10,1500</b> |

**BDI = 24,52%**

$$(((1+AC+R+S+G)*(1+DF)*(1+L))/(1-I))-1$$

São Benedito, 04 de julho de 2023.

*[Handwritten signature]*  
João Batista de Souza Júnior  
Engenheiro Civil  
CREA: 50399-D  
RNP: 0611599651



**ANEXO III**

**CRONOGRAMA FÍSICO - FINANCEIRO**

P. P. S. D.  
 F. L. S. M. 148  
 ef

| ITEM | DESCRIÇÃO   | VALOR (R\$) | MÊS 1     | MÊS 2     | MÊS 3      | MÊS 4      | MÊS 5      | MÊS 6      |
|------|---|-------------|-----------|-----------|------------|------------|------------|------------|
| 1    | MANUTENÇÃO (PREVENTIVA E CORRETIVA) PRAÇAS, CANTEIROS E PASSEIOS NA SEDE E ZONA RURAL DO MUNICÍPIO DE SÃO BENEDITO - CE | 420.000,00  | 8,33%     | 8,33%     | 8,33%      | 8,33%      | 8,33%      | 8,33%      |
|      |   |             | 34.986,00 | 34.986,00 | 34.986,00  | 34.986,00  | 34.986,00  | 34.986,00  |
|      |   | 420.000,00  | 34.986,00 | 34.986,00 | 34.986,00  | 34.986,00  | 34.986,00  | 34.986,00  |
|      |   |             | 34.986,00 | 69.972,00 | 104.958,00 | 139.944,00 | 174.930,00 | 209.916,00 |

| ITEM | DESCRIÇÃO   | MÊS 7      | MÊS 8      | MÊS 9      | MÊS 10     | MÊS 11     | MÊS 12     | Total parcela |
|------|---|------------|------------|------------|------------|------------|------------|---------------|
| 1    | MANUTENÇÃO (PREVENTIVA E CORRETIVA) PRAÇAS, CANTEIROS E PASSEIOS NA SEDE E ZONA RURAL DO MUNICÍPIO DE SÃO BENEDITO - CE | 8,33%      | 8,33%      | 8,33%      | 8,33%      | 8,33%      | 8,37%      | 100,00%       |
|      |   | 34.986,00  | 34.986,00  | 34.986,00  | 34.986,00  | 34.986,00  | 35.154,00  | 420.000,00    |
|      |   | 34.986,00  | 34.986,00  | 34.986,00  | 34.986,00  | 34.986,00  | 35.154,00  | 420.000,00    |
|      |   | 244.902,00 | 279.888,00 | 314.874,00 | 349.860,00 | 384.846,00 | 420.000,00 |               |

São Benedito, 04 de julho de 2023.

  
 João Batista de Souza Júnior  
 Engenheiro Civil  
 CREA: 50399 D  
 RNP: 0611599651



Governo Municipal de  
**São Benedito**

Secretaria de Infraestrutura  
e Recursos Hídricos

**ANEXO IV**

**RELAÇÃO DE PRAÇAS**

149  
UP

**RELAÇÃO DAS PRAÇAS, CANTEIROS, PASSEIOS E ROTATÓRIAS MUNICIPAIS**  
**SECRETARIA DE INFRAESTRUTURA E RECURSOS HÍDRICOS**

| Nº | NOME  | LOCALIDADE                            |
|----|---|---------------------------------------|
| 1  | PRAÇA ALMEIDINHA FILIZOLA DE PAULA              | BAIRRO CENTRO - SEDE                  |
| 2  | PRAÇA SÃO BENEDITO                              | BAIRRO CRUZEIRO - SEDE                |
| 3  | PRAÇA DE CONTORNO DA ARENINHA                   | BAIRRO NOSSA SENHORA DE FÁTIMA - SEDE |
| 4  | PRAÇA DO ESTADIO                                | BAIRRO MONSENHOR OTALICIO - SEDE      |
| 5  | PRAÇA DO BAIRRO DE FÁTIMA                       | BAIRRO NOSSA SENHORA DE FÁTIMA - SEDE |
| 6  | PRAÇA DO CENTENARIO                             | BAIRRO CENTRO - SEDE                  |
| 7  | PRAÇA NAÇÃO TABAJARA                            | BAIRRO CENTRO - SEDE                  |
| 8  | PRAÇA ANTONIO JULIO FILIZOLA                    | BAIRRO CENTRO - SEDE                  |
| 9  | PRAÇA EM FRENTE A UEVA                          | BAIRRO CENTRO - SEDE                  |
| 10 | PRAÇA IGREJA MATRIZ                             | BAIRRO CENTRO - SEDE                  |
| 11 | PRAÇA MAIS INFANCIA                             | BAIRRO MIRANDINHA - SEDE              |
| 12 | PRAÇA 25 DE NOVEMBRO - CALÇADÃO ESPAÇO DO POVO  | BAIRRO CENTRO - SEDE                  |
| 13 | PRAÇA MONSENHOR CUSTÓDIO - RUA PAULO MARQUES    | BAIRRO CENTRO - SEDE                  |
| 14 | CANTEIRO RODOVIÁRIA                             | BAIRRO CENTRO - SEDE                  |
| 15 | CALÇADA E CANTEIROS RODOVIA DA CONFIANÇA NORTE  | SEDE                                  |
| 16 | ESPLANADA FRANCISCANA                           | BAIRRO CENTRO - SEDE                  |
| 17 | BRINQUEDOPRAÇA DO CENTENÁRIO DA PARÓQUIA        | BAIRRO CENTRO - SEDE                  |
| 18 | CALÇADA E CANTEIROS AVENIDA SANTÍSSIMA TRINDADE | BAIRRO NOSSA SENHORA DE FÁTIMA - SEDE |
| 19 | PRAÇA SERRA VILLE                               | BAIRRO SERRA VILLE - SEDE             |
| 20 | CANTEIRO CENTRAL SERRA VILLE                    | BAIRRO SERRA VILLE - SEDE             |
| 21 | PASSEIO RODOVIA DA CONFIANÇA SUL                | SEDE                                  |
| 22 | ROTATÓRIA DA ENTRADA DA CIDADE - GUARACIABA     | SEDE                                  |
| 23 | ROTATÓRIA DA ENTRADA DA CIDADE - IBIAPINA       | SEDE                                  |
| 24 | PRAÇA DO INHUÇU I - IGREJA                      | DISTRITO DO INHUÇU                    |
| 25 | PRAÇA DO INHUÇU II - CENTRO                     | DISTRITO DO INHUÇU                    |
| 26 | PRAÇA DO SITIO CAMOCIM                          | DISTRITO DO INHUÇU - ST CAMOCIM       |
| 27 | PRAÇA DISTRITO DO BARREIRO                      | DISTRITO DO BARREIRO                  |
| 28 | PRAÇA ST MATA FRESCA                            | SITIO MATA FRESCA                     |
| 29 | PRAÇA DO SITIO INGAZEIRA                        | SITIO INGAZEIRA                       |
| 30 | PRAÇA SITIO INHARE                              | SITIO INHIARE                         |
| 31 | PRAÇA DO SITIO CRUZ DE RAIO                     | SITIO CRUZ DE RAIO                    |
| 32 | PRAÇA SITIO QUEIMADAS                           | SITIO QUEIMADAS                       |

SECRETARIA DE INFRAESTRUTURA E RECURSOS HÍDRICOS




João Batista de Souza Junior  
Engenheiro Civil  
CREA: 50399 D  
RNP: 0611599651



Governo Municipal de  
**São Benedito**


**Secretaria de Infraestrutura  
e Recursos Hídricos**

|    |                            |                       |
|----|----------------------------|-----------------------|
| 33 | PRAÇA SITIO CHAPADA I      | SITIO CHAPADA I       |
| 34 | PRAÇA SITIO CHAPADA III    | SITIO CHAPADA III     |
| 35 | PRAÇA SITIO CARNAÚBA I     | SITIO CARNAUBA I      |
| 36 | PRAÇA PEDRA DE COCO I      | SITIO PEDRA DE COCO I |
| 37 | PRAÇA XIQUE-XIQUE          | SITIO XIQUE XIQUE     |
| 38 | CANTEIROS AVENIDA TABAJARA | SEDE                  |

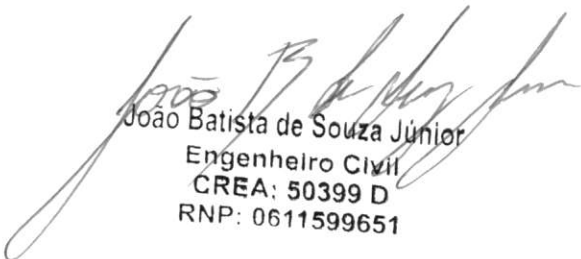  
João Batista de Souza Júnior  
Engenheiro Civil  
CREA: 50399 D  
RNP: 0611599651

SECRETARIA DE INFRAESTRUTURA E RECURSOS HÍDRICOS



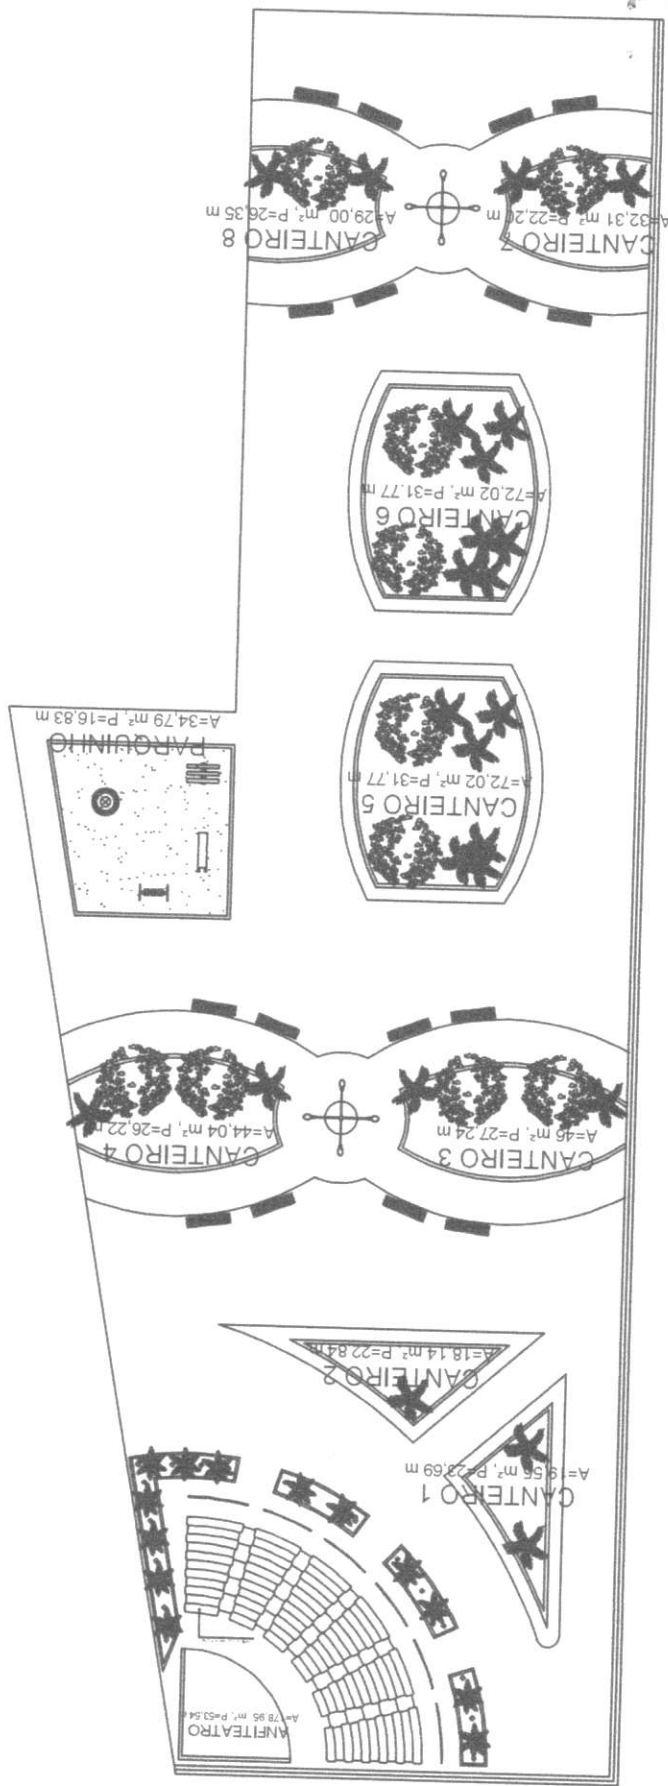

Assinado de  
 forma digital por  
**JOAO BATISTA  
 DE SOUZA JUNIOR:0203263  
 8398**  
 Dados:  
**032638398 2023.07.13  
 10:58:15 -03'00'**

151

CIDADE PREFEITURA MUNICIPAL DE SÃO BENEDITO  
 AV. JOHANN GONCALVES, 300 - SÃO BENEDITO - CE

PROJETO: PROJETO ARQUITETÔNICO

LOCAL: PRAÇA ALMEIDINHA FLIZOIA DE PAULA

PROJETO: PROJETO ARQUITETÔNICO

PROJETADEUR(A):

ÁREA CONSTRUIDA (m²):

DATA: 2023/07/13

ESCALA: 1:500

PROJETO: PROJETO ARQUITETÔNICO

PROJETADEUR(A):

ÁREA CONSTRUIDA (m²):

DATA: 2023/07/13

ESCALA: 1:500

SECRETARIA MUNICIPAL DE URBANISMO

PROJETO: PROJETO ARQUITETÔNICO


PROJETADEUR(A):

ÁREA CONSTRUIDA (m²):

DATA: 2023/07/13

ESCALA: 1:500

|                      |                       |
|----------------------|-----------------------|
| PROJETO              | PROJETO ARQUITETÔNICO |
| PROJETADEUR(A)       |                       |
| ÁREA CONSTRUIDA (m²) |                       |
| DATA                 | 2023/07/13            |
| ESCALA               | 1:500                 |

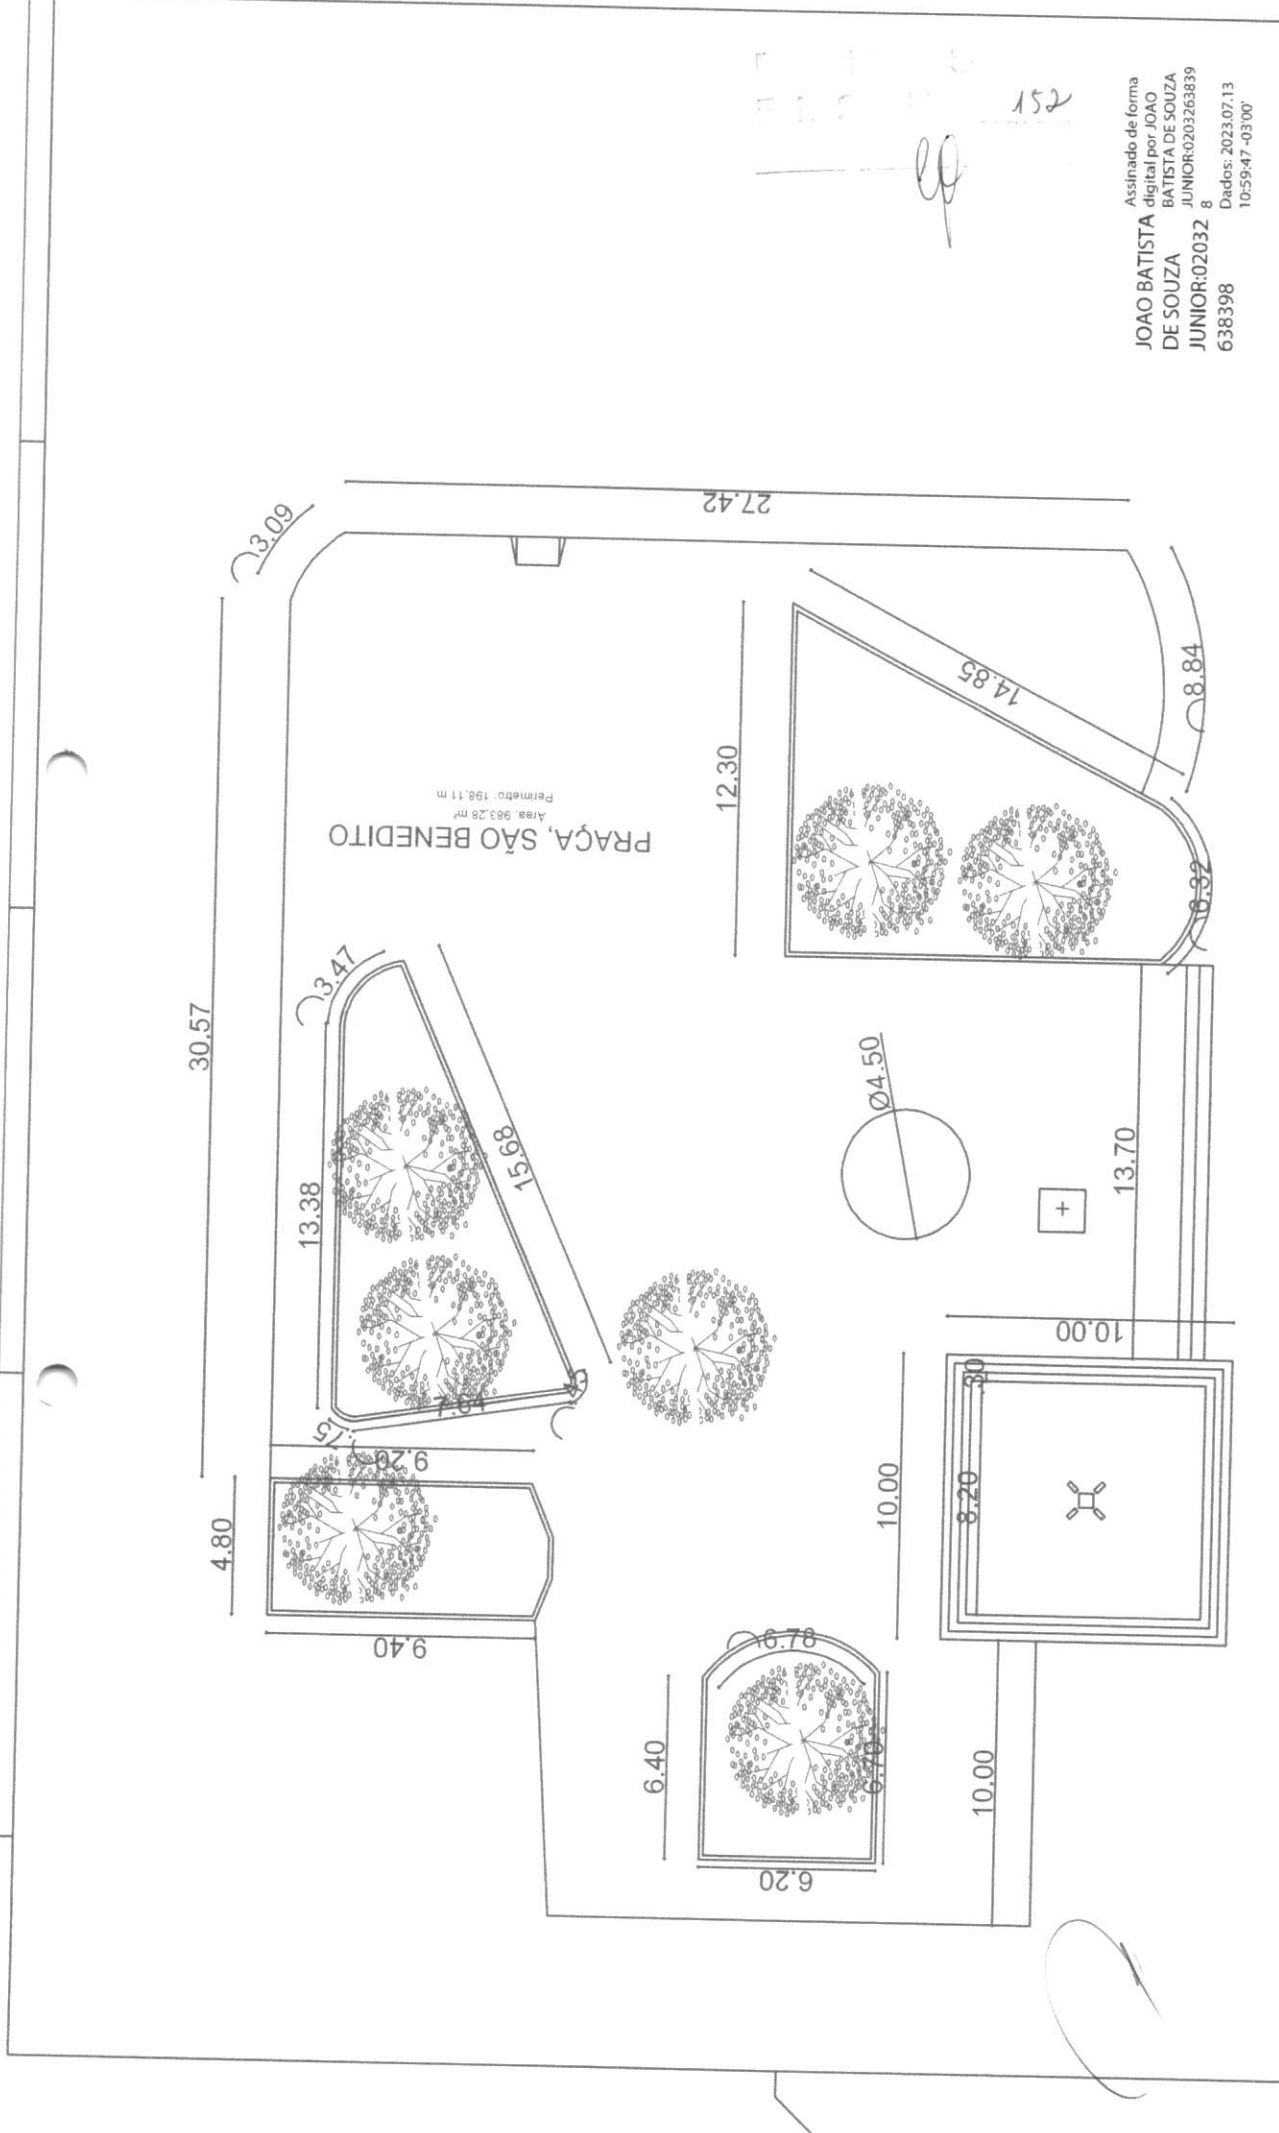

Assinado de forma  
 digital por JOAO  
 BATISTA DE SOUZA  
 JUNIOR:020328  
 638398  
 Dados: 2023.07.13  
 10:59:47 -03'00'

CLIENTE: PREFEITURA MUNICIPAL DE SÃO BENEDITO  
 END. DA OBRA: RUA SÃO BENEDITO-SE

PROJETO: PROJETO ARQUITETÔNICO  
 ARQUITETO: PRAÇA SÃO BENEDITO

PROJETO ARQUITETÔNICO  
 DATA: 1/1  
 ESCALA: 1/1  
 DATA: 1/1  
 DATA: 1/1

Prefeitura Municipal de São Benedito


|                       |                       |
|-----------------------|-----------------------|
| PROJETO               | PROJETO ARQUITETÔNICO |
| ARQUITETO             | PRAÇA SÃO BENEDITO    |
| PROJETO ARQUITETÔNICO | PROJETO ARQUITETÔNICO |
| DATA                  | 1/1                   |
| ESCALA                | 1/1                   |
| PROJETO ARQUITETÔNICO | PROJETO ARQUITETÔNICO |

|                       |                       |
|-----------------------|-----------------------|
| PROJETO               | PROJETO ARQUITETÔNICO |
| ARQUITETO             | PRAÇA SÃO BENEDITO    |
| PROJETO ARQUITETÔNICO | PROJETO ARQUITETÔNICO |
| DATA                  | 1/1                   |
| ESCALA                | 1/1                   |
| PROJETO ARQUITETÔNICO | PROJETO ARQUITETÔNICO |

1 - Os dados técnicos deste projeto são responsáveis por sua precisão e conformidade com o código de obras e legislação.  
 2 - São responsáveis pelas alterações e autorizações para o desenvolvimento do projeto.

Quadro de Áreas e Perímetros

| BESUNHA  | ÁREA                 | PERÍMETRO |
|----------|----------------------|-----------|
| ALÇARÃO  | 193,77m <sup>2</sup> | 52,41m    |
| PRÉDIO   | 214,00m <sup>2</sup> | 121,37m   |
| PLAÇA    | 257,96m <sup>2</sup> | 302,29m   |
| SUITEB-3 | 4,00m <sup>2</sup>   | 12,71m    |
| SUITEB-2 | 13,34m <sup>2</sup>  | 27,52m    |
| SUITEB-1 | 14,15m <sup>2</sup>  | 28,06m    |
| SUITEB-5 | 33,69m <sup>2</sup>  | 27,93m    |
| SUITEB-4 | 2,20m <sup>2</sup>   | 8,18m     |
| ANEXO    | 115,75m <sup>2</sup> | 211,93m   |
| LAJOTE   | 25,87m <sup>2</sup>  | 122,48m   |
| TALUDE   | 333,42m <sup>2</sup> | 491,81m   |
| TALUDE   | 27,77m <sup>2</sup>  | 24,28m    |

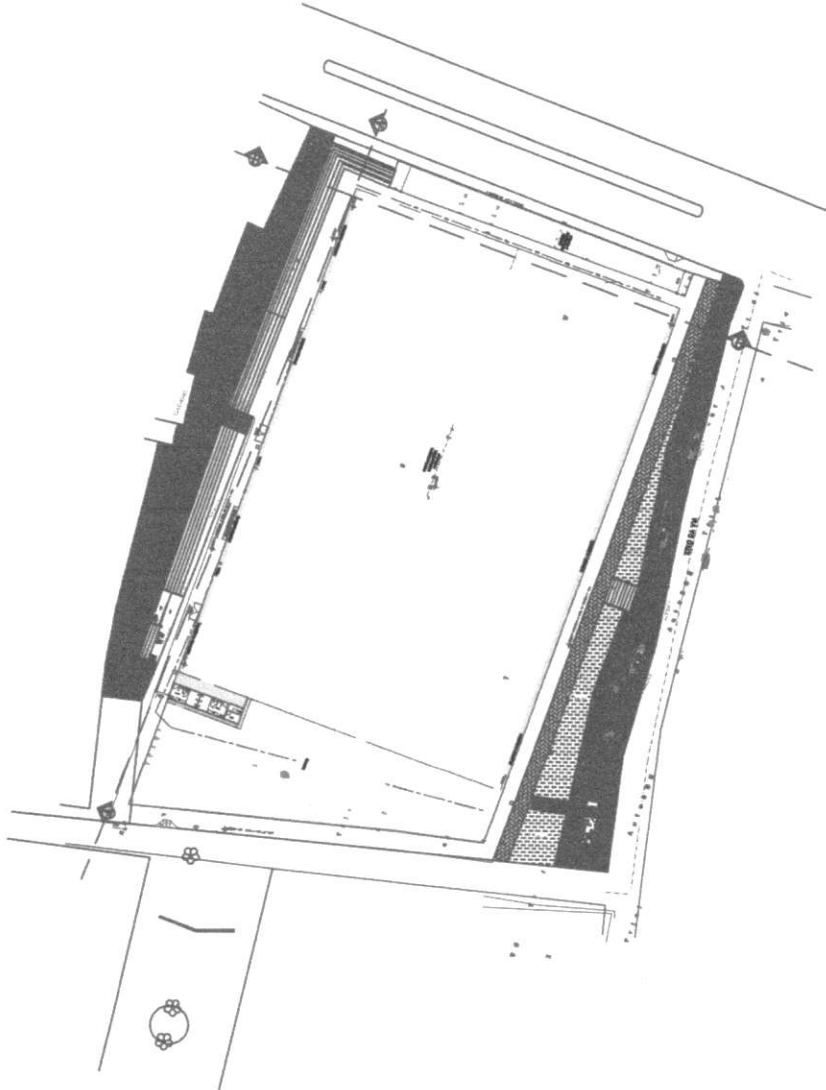

**JOAO BATISTA DE SOUZA JUNIOR:02032**  
 638398

Assinado de forma digital por JOAO BATISTA DE SOUZA JUNIOR  
 Data: 2023.07.13 11:00:44 -03'00'

**CLUBE PREFEITURA MUNICIPAL DE SÃO BENEITO DE JERÔNIMO, CENTRO, SÃO BENEITO-SE**

PROJETO: PROJETO ARQUITETÔNICO

ARQUITETO: ARQUITETO AGENHIA

PROJETO: PROJETO ARQUITETÔNICO

DATA: DATA

REVISÃO: REVISÃO

PROJETO: PROJETO ARQUITETÔNICO

REVISÃO: REVISÃO

PROJETO: PROJETO ARQUITETÔNICO

REVISÃO: REVISÃO

PROJETO: PROJETO ARQUITETÔNICO

REVISÃO: REVISÃO

PROJETO: PROJETO ARQUITETÔNICO


REVISÃO: REVISÃO

1 - O PROJETO FORNECE APENAS UM VISUAL DO PROJETO DE ARQUITETURA. O PROJETO DE ARQUITETURA É O RESULTADO DO PROCESSO DE PROJETO DE ARQUITETURA. O PROJETO DE ARQUITETURA É O RESULTADO DO PROCESSO DE PROJETO DE ARQUITETURA.



154  
154

JOAO BATISTA DE SOUZA JUNIOR-2032  
638398  
Assinado de forma digital por JOAO BATISTA DE SOUZA JUNIOR-2032-26383  
Dados: 2023.07.13 11:01:59 -03'00'

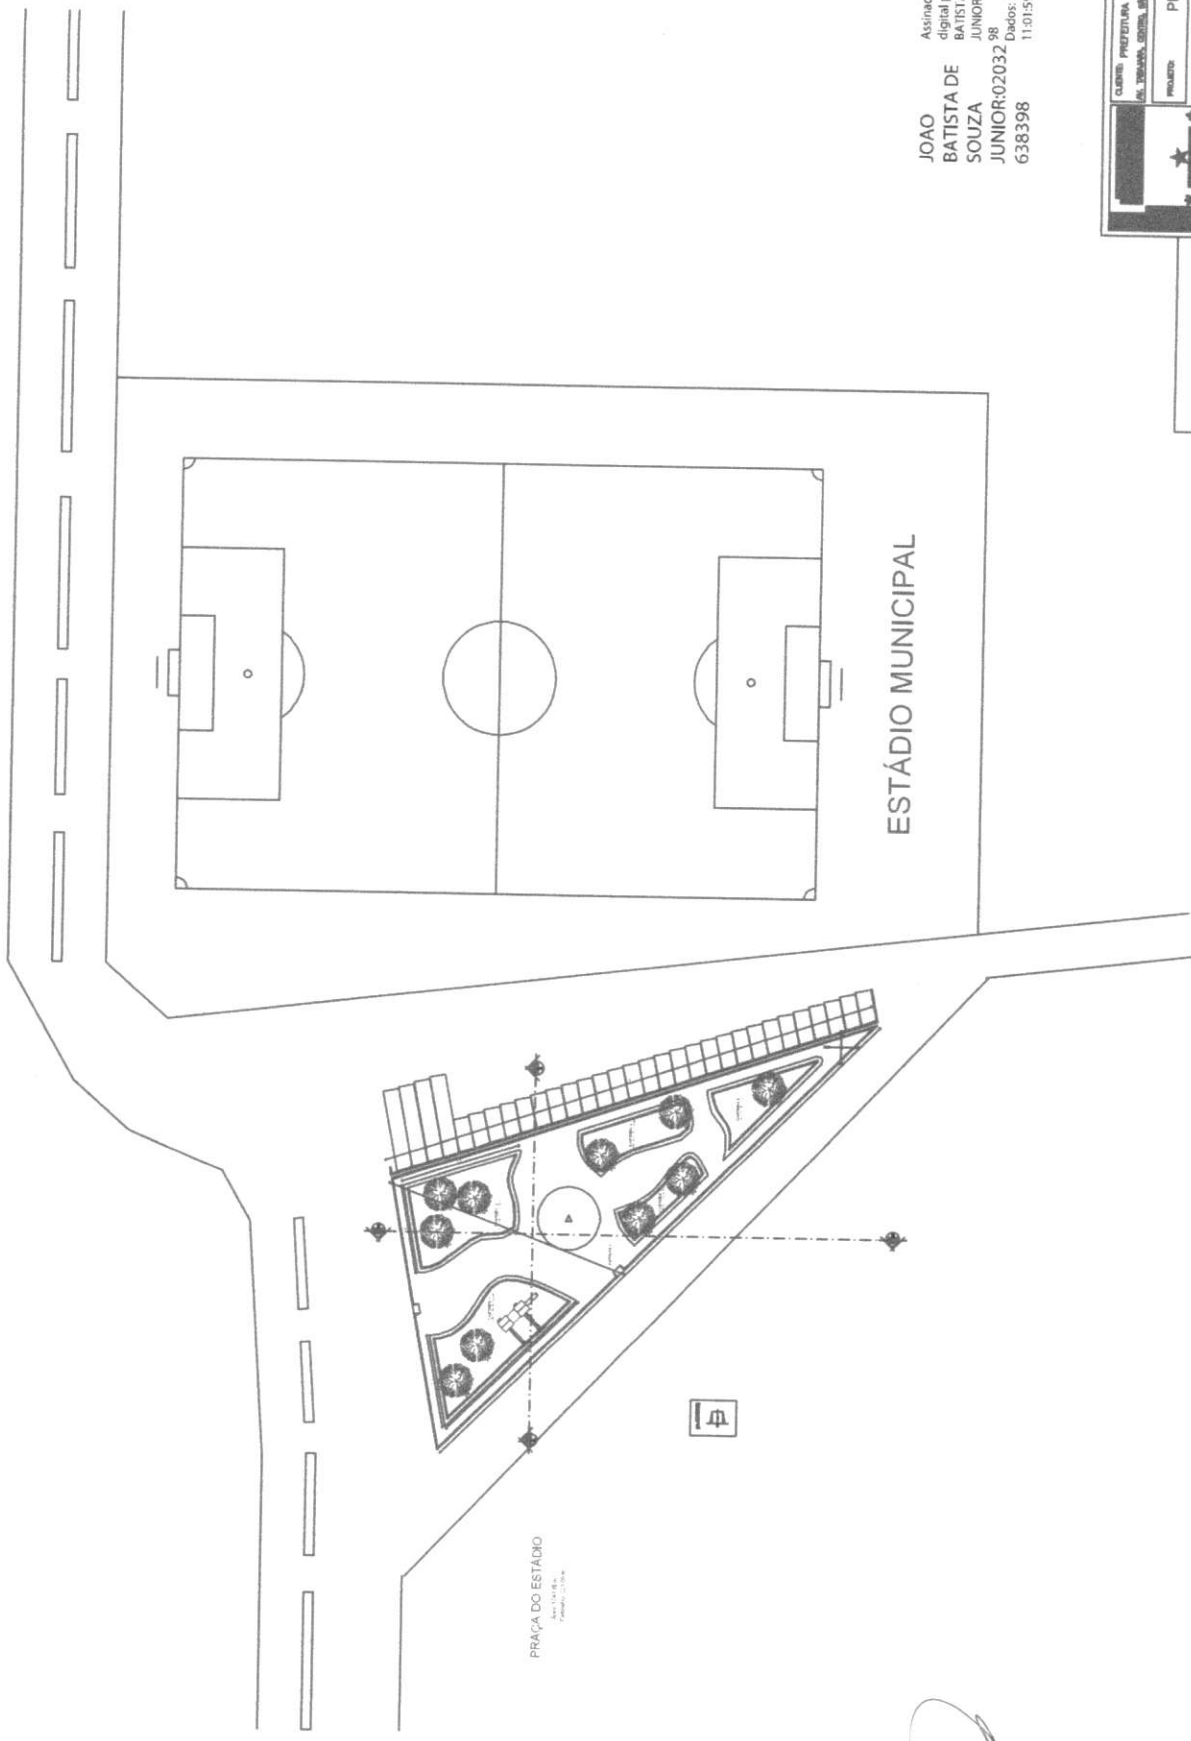


|  |                       |
|--|-----------------------|
| CUBRER: PREFEITURA MUNICIPAL DE SÃO BENEDITO |                       |
| AL. TRAVESSA DONA SRA. BERGER-SE             |                       |
| PROJETO: PROJETO ARQUITETÔNICO               |                       |
| ASSINADO: PRAÇA DO ESTADIO                   |                       |
| PROJETO: PROJETO ARQUITETÔNICO               | PRIMEIRO: V/I         |
| EMP: SERRA                                   | ASS. CONSTRUTORA: AMR |
| ESCALA: 1:1000                               | DATA: 12/04/2023      |
| INDICADA: 1000                               | ASSINADO: AMR         |



PROJETO ARQUITETÔNICO  
ESTADIO

1 - DE BENTOS AUTORES DESTE PROJETO SÃO RESPONSÁVEIS POR USUÁRIO E MANUTENÇÃO DO BLENDO E PROJETO

|           |  |
|-----------|--|
| DATA:     |  |
| PROJETO:  |  |
| EMP:      |  |
| ESCALA:   |  |
| INDICADA: |  |

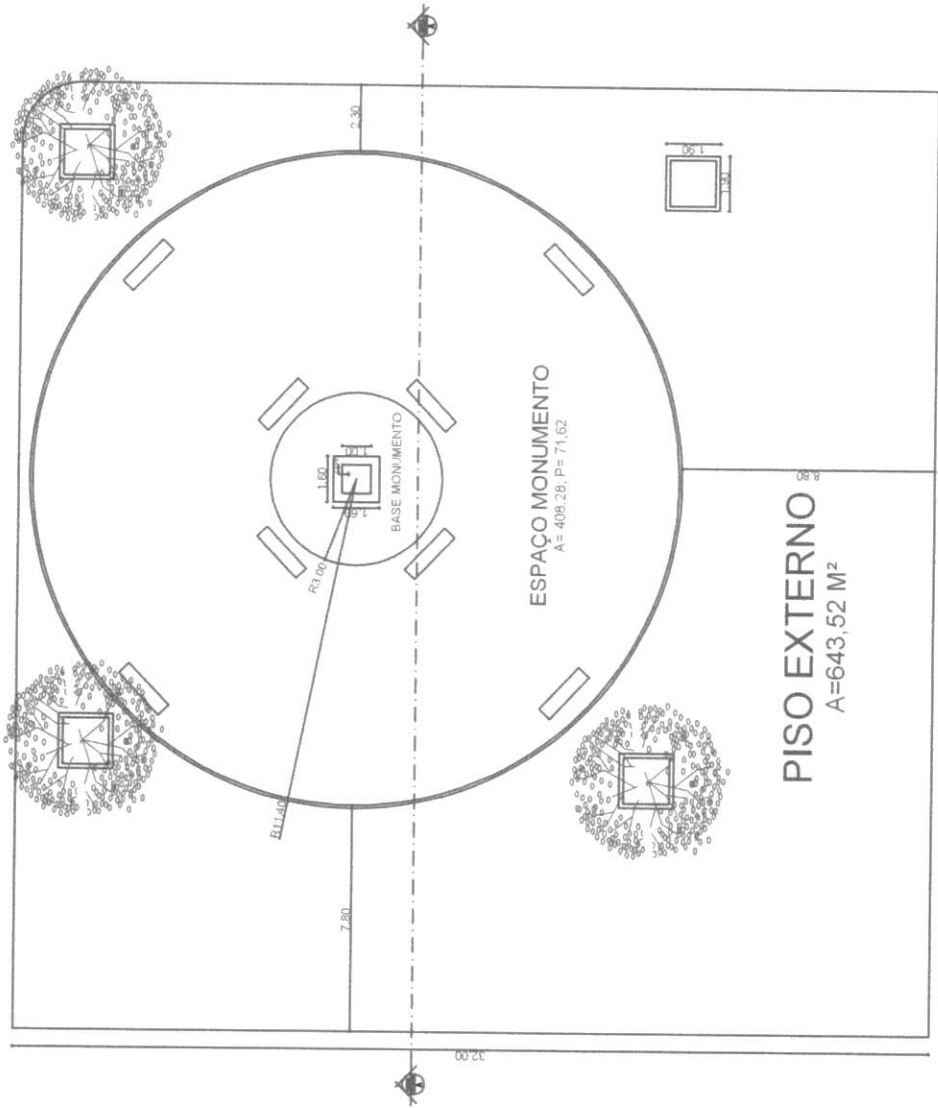

JOAO BATISTA Assinado de forma digital por JOAO DE SOUZA JUNIOR:02032638398  
 DADOS: 2023.07.13 11:46:24 -03'00'


|   |                                   |
|---|-----------------------------------|
| CADERNHO MUNICIPAL DE SÃO BENEITO<br>VOL. 04 - CONTEÚDO DE SÃO BENEITO - SE |                                   |
| PROJETO: PROJETO ARQUITETÔNICO  | PROJETO: PROJETO ARQUITETÔNICO    |
| PROJETADEIRO: JOAO BATISTA JUNIOR   | PROJETADEIRO: JOAO BATISTA JUNIOR |
| DATA: 2023/07/20  | DATA: 2023/07/20                  |
| ESCALA: 1/50  | ESCALA: 1/50                      |
|   |                                   |
| MUNICÍPIO DE SÃO BENEITO  |                                   |

|              |                       |
|--------------|-----------------------|
| PROJETO      | PROJETO ARQUITETÔNICO |
| PROJETADEIRO | JOAO BATISTA JUNIOR   |
| DATA         | 2023/07/20            |
| ESCALA       | 1/50                  |
| FECHA        | 2023/07/20            |
| PROJETO      | PROJETO ARQUITETÔNICO |
| PROJETADEIRO | JOAO BATISTA JUNIOR   |
| DATA         | 2023/07/20            |
| ESCALA       | 1/50                  |
| FECHA        | 2023/07/20            |

1 - O CLIENTE AUTORIZA NESTE PROJETO O USO EXCLUSIVO DE SOFTWARES DE AUTOMAÇÃO DE PROJETO E PLANEJAMENTO. 2 - O CLIENTE AUTORIZA NESTE PROJETO O USO EXCLUSIVO DE SOFTWARES DE AUTOMAÇÃO DE PROJETO E PLANEJAMENTO.

# PRAÇA DOS ÍNDIOS

Área: 1087,50 m<sup>2</sup>  
Perímetro: 179,62 m

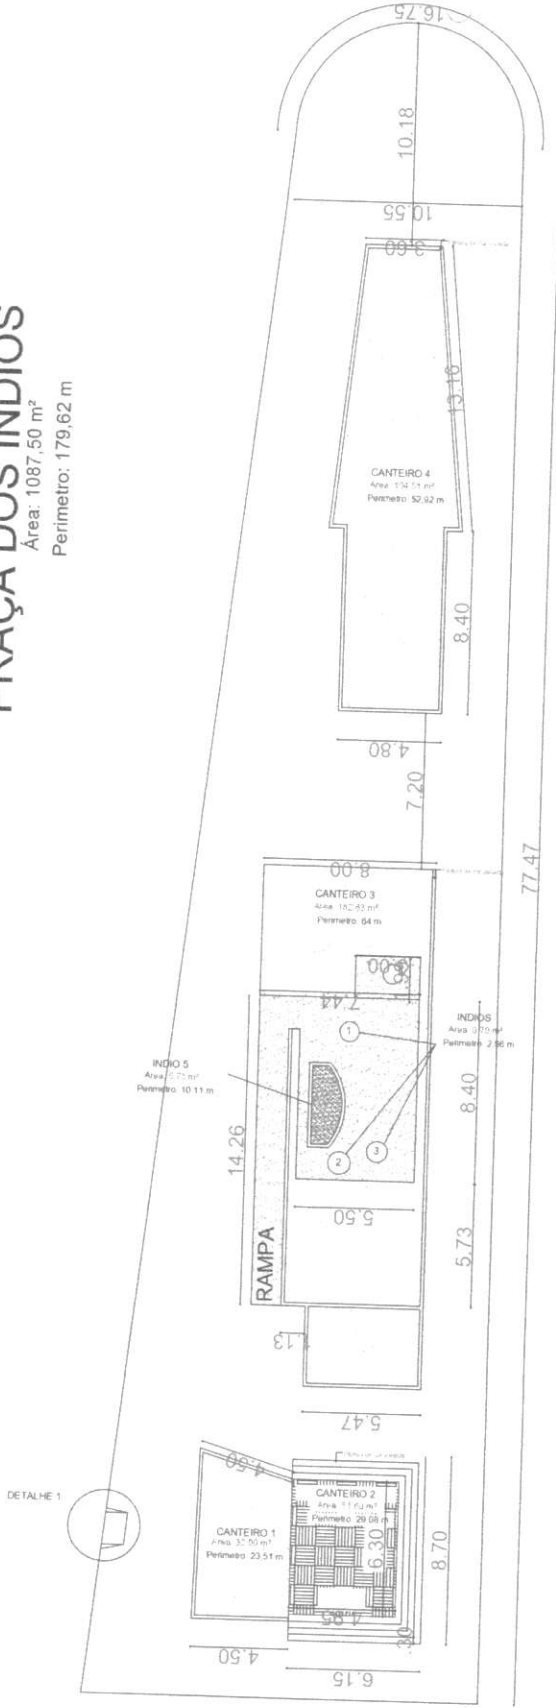

DETALHE 1

156

**JOAO BATISTA DE SOUZA JUNIOR:02032 638398**  
Assinado de forma digital por JOAO BATISTA DE SOUZA JUNIOR:02032638398  
Dados: 2023.07.25 10:09:37 -03'00'



|  |                                |                 |
|--|--------------------------------|-----------------|
| CLIENTE: PREFEITURA MUNICIPAL DE SÃO BENEDITO<br>AV. TABAJARA, CENTRO, SÃO BENEDITO-CE | PROJETO: PROJETO ARQUITETÔNICO | PRANCHAS: 1/1   |
| ASSUNTO: PRAÇA NAÇÃO TABAJARA  | PROJETO: PROJETO ARQUITETÔNICO | ART:            |
| ETAPA: EXECUTIVO   | ÁREA: CONSTRUÍDA               | ARQUIVO: 000000 |
| ESCALA: INDICADA   | DATA: JULHO/2023               |                 |

RESPONSÁVEL TÉCNICO

FISCALIZAÇÃO


EXECUÇÃO

|           |                       |
|-----------|-----------------------|
| PROJETO   | PROJETO ARQUITETÔNICO |
| DATA      | 10/07/2023            |
| ESCALA    | 1:50                  |
| ART       |                       |
| ÁREA      |                       |
| PERÍMETRO |                       |
| PROJETO   |                       |
| DATA      |                       |
| ESCALA    |                       |
| ART       |                       |
| ÁREA      |                       |
| PERÍMETRO |                       |

# PRAÇA ANTONIO JULIO FILIZOLA

Área: 557,73 m<sup>2</sup>


Perímetro: 146,73 m

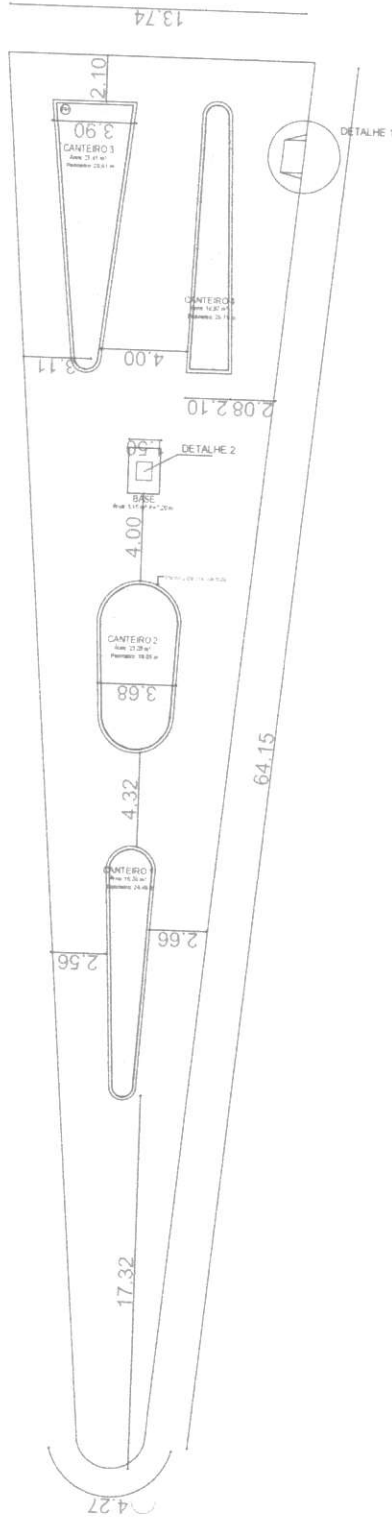

157  
 [Handwritten signature]

**JOAO BATISTA DE SOUZA JUNIOR:0203263**  
**8398**


Assinado de forma digital  
 por JOAO BATISTA DE SOUZA JUNIOR:02032638398  
 Dados: 2023.07.25 10:14:14 -03'00'

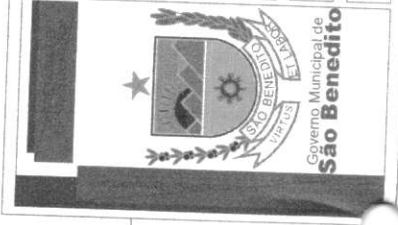

|  |                  |
|--|------------------|
| CLIENTE: PREFEITURA MUNICIPAL DE SÃO BENEDITO<br>AV. TABAJARA, CENTRO, SÃO BENEDITO-CE |                  |
| PROJETO: PROJETO ARQUITETÔNICO   | FRANCHA: 1/1     |
| ASSUNTO: PRAÇA ANTONIO JULIO FILIZOLA  | ÁREA CONSTRUÍDA  |
| ETAPA: EXECUTIVO   | ART:             |
| ESCALA: INDICADA   | DATA: JULHO/2023 |
| ARQUIVO: [ ]   |                  |

|                     |  |
|---------------------|--|
| RESPONSÁVEL TÉCNICO |  |
| FISCALIZAÇÃO        |  |
| EXECUÇÃO            |  |


|            |                                      |
|------------|--------------------------------------|
| ÁREA TOTAL | 557,73                               |
| ÁREA ÚTIL  | 557,73                               |
| PERÍMETRO  | 146,73                               |
| ESCALA     | 1:100                                |
| DATA       | 2023.07.25                           |
| PROJETO    | PROJETO ARQUITETÔNICO                |
| ASSUNTO    | PRAÇA ANTONIO JULIO FILIZOLA         |
| CLIENTE    | PREFEITURA MUNICIPAL DE SÃO BENEDITO |

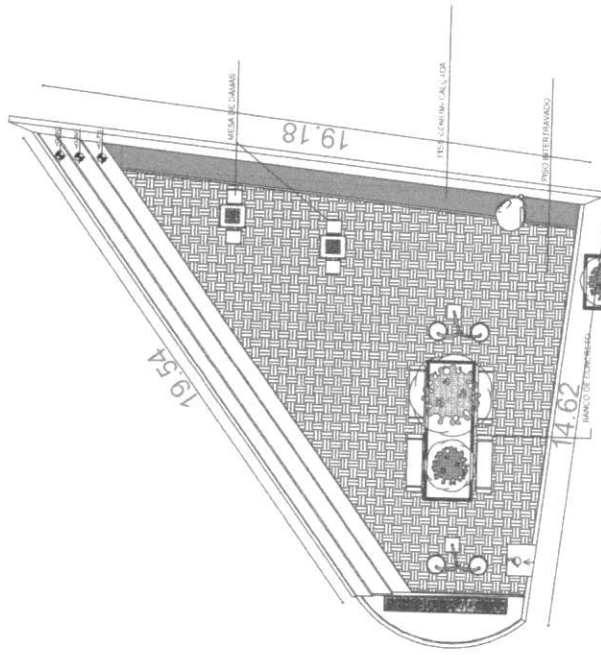


RUA MONSENHOR CUSTÓDIO

# PLANTA

**JOAO BATISTA** Assinado de forma digital por JOAO DE SOUZA BATISTA DE SOUZA JUNIOR:02032 JUNIOR:02032638398  
**DE SOUZA**  
**BATISTA DE SOUZA JUNIOR:02032** Dados: 2023.07.25  
**638398** 10:21:27 -03'00'

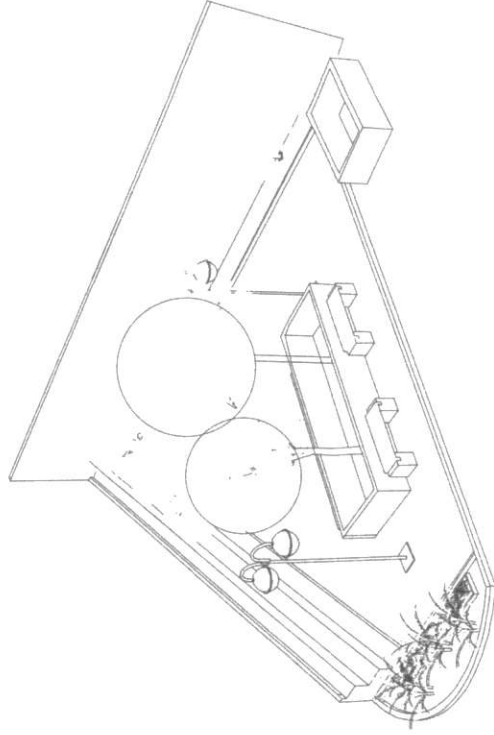

# PERSPECTIVA

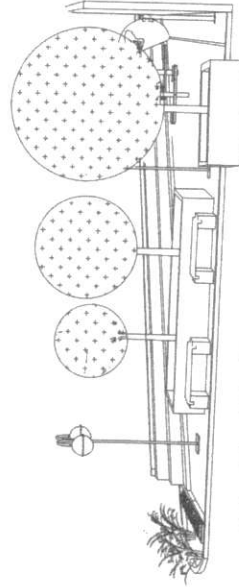

# CORTE

| ITEM | QUANTIDADE | UNIDADE | VALOR UNITÁRIO | VALOR TOTAL |
|------|------------|---------|----------------|-------------|
| 1    | 1          | m²      | 100,00         | 100,00      |
| 2    | 1          | m²      | 100,00         | 100,00      |
| 3    | 1          | m²      | 100,00         | 100,00      |
| 4    | 1          | m²      | 100,00         | 100,00      |
| 5    | 1          | m²      | 100,00         | 100,00      |
| 6    | 1          | m²      | 100,00         | 100,00      |
| 7    | 1          | m²      | 100,00         | 100,00      |
| 8    | 1          | m²      | 100,00         | 100,00      |
| 9    | 1          | m²      | 100,00         | 100,00      |
| 10   | 1          | m²      | 100,00         | 100,00      |

RESPONSÁVEL TÉCNICO

PROFESSIONAL


REGISTRO



CANTO: PREFEITURA MUNICIPAL DE SÃO BENEDITO  
 PROJ. DA COMPANHIA: SÃO BENEDITO-CE  
 PROJETO: PROJETO ARQUITETÔNICO  
 ASSUNTO: PRAÇA / CANTEIRO - UEVA  
 PROJETO ARQUITETÔNICO  
 ESCALA: 1/1  
 DATA: 20/07/2023  
 ANO: 2023


158

1 - O PREÇO ESTIMADO É UM VALOR REFERENCIAL, NÃO SE RESPONSABILIZANDO O PROJETANTE POR ERROS DE CÁLCULO, OMISSÃO DE SERVIÇOS E MATERIAIS, E/OU POR ALTERAÇÕES E/OU POR ALTERAÇÕES NESTE PROJETO, SEMPRE SEGUINDO O PRECÍPITO DA LEI Nº 13.015/2014.

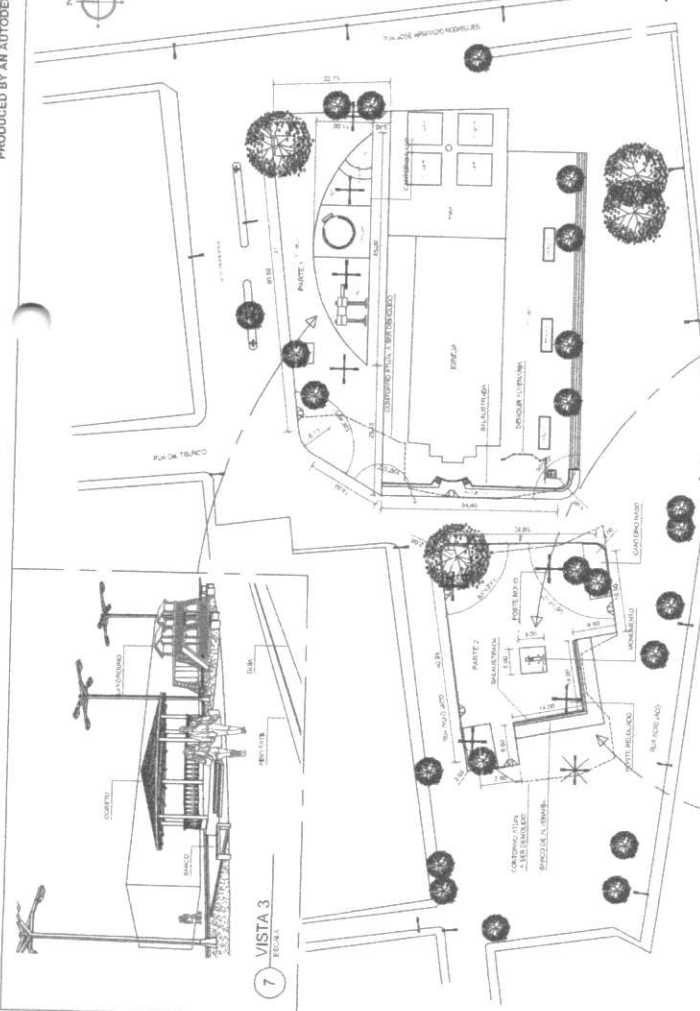


7 VISTA 3 ESC. 1:1

1 PL. BAIXA - GERAL ESC. 1:100

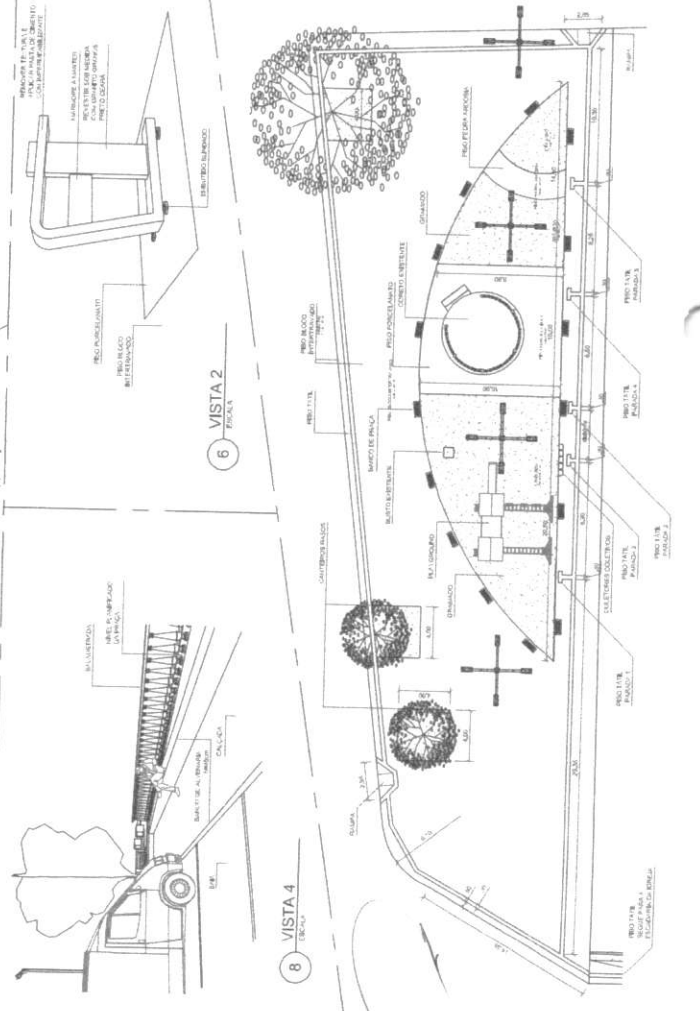


8 VISTA 4 ESC. 1:100

2 PL. BAIXA - PARTE 1 ESC. 1:100

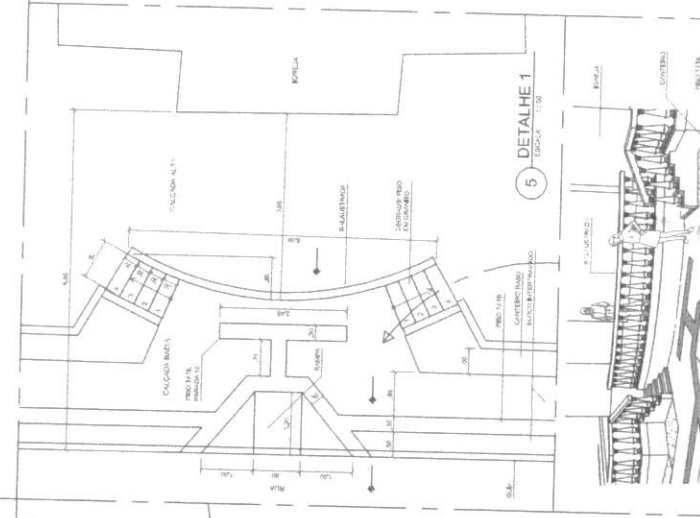

4 VISTA 1 ESC. 1:100

5 DETALHE 1 ESC. 1:20

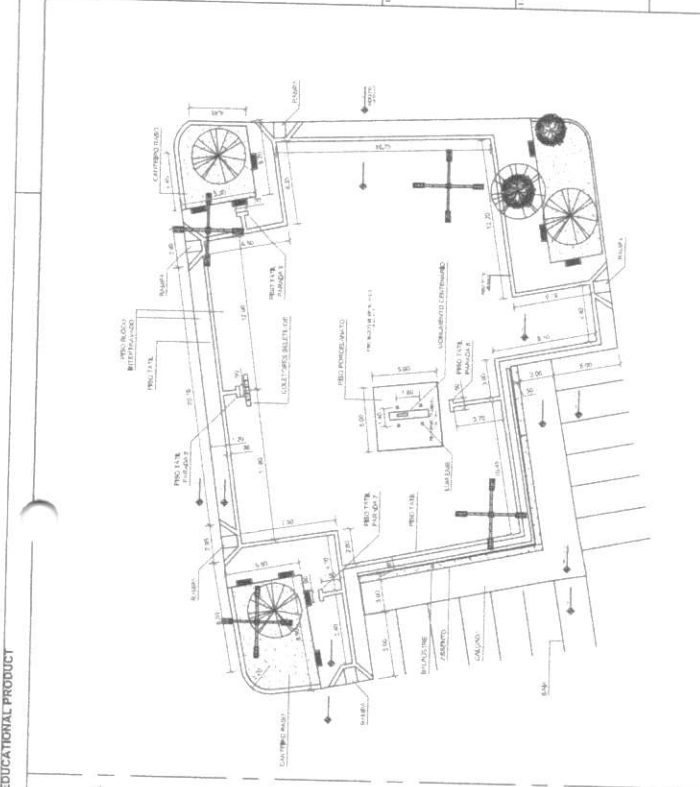


3 PL. BAIXA - PARTE 2 ESC. 1:100

TABELA DE ÁREAS

|                     |             |
|---------------------|-------------|
| GRANDELO            | 265,00 m²   |
| PRÉDIO PEDRA ARDOSA | 86,84 m²    |
| PRÉDIO PORCELANATO  | 3.208,48 m² |
| PRÉDIO TATEL        | 99,12 m²    |
| TOTAL               | 3.559,44 m² |

PLACA DE BRANCO

| PARADA | DESCRIÇÃO        |
|--------|------------------|
| 1      | ESTACIONAMENTO   |
| 2      | LOJA DE CALÇADOS |
| 3      | ARMAZÉM          |
| 4      | LOJA DE CALÇADOS |
| 5      | LOJA DE CALÇADOS |
| 6      | LOJA DE CALÇADOS |
| 7      | LOJA DE CALÇADOS |
| 8      | LOJA DE CALÇADOS |
| 9      | LOJA DE CALÇADOS |
| 10     | LOJA DE CALÇADOS |
| 11     | LOJA DE CALÇADOS |
| 12     | LOJA DE CALÇADOS |

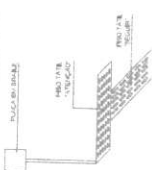

SUP. INSCRIÇÃO C.O.D. ATIVIDADE

|    |    |    |
|----|----|----|
| 1  | 1  | 1  |
| 2  | 2  | 2  |
| 3  | 3  | 3  |
| 4  | 4  | 4  |
| 5  | 5  | 5  |
| 6  | 6  | 6  |
| 7  | 7  | 7  |
| 8  | 8  | 8  |
| 9  | 9  | 9  |
| 10 | 10 | 10 |
| 11 | 11 | 11 |
| 12 | 12 | 12 |

Funes: Sergio G. de S. Barros Lacerda  
Rua Adelaide Faria, 599, Pajuçara

Assinado em forma digital por JOAO BATISTA DE SOUZA JUNIOR:0.2032.08  
INSCRIÇÃO:0230883  
Data:2023.07.25 10:26:11 -03'00'

Arquitetura e Engenharia de Arquitetura


ARQUITETURA

159

|    |    |    |
|----|----|----|
| 1  | 1  | 1  |
| 2  | 2  | 2  |
| 3  | 3  | 3  |
| 4  | 4  | 4  |
| 5  | 5  | 5  |
| 6  | 6  | 6  |
| 7  | 7  | 7  |
| 8  | 8  | 8  |
| 9  | 9  | 9  |
| 10 | 10 | 10 |
| 11 | 11 | 11 |
| 12 | 12 | 12 |


PL. BAIXA GERAL  
PL. BAIXA PARTE 1  
VISTA 1 - 2.1.1



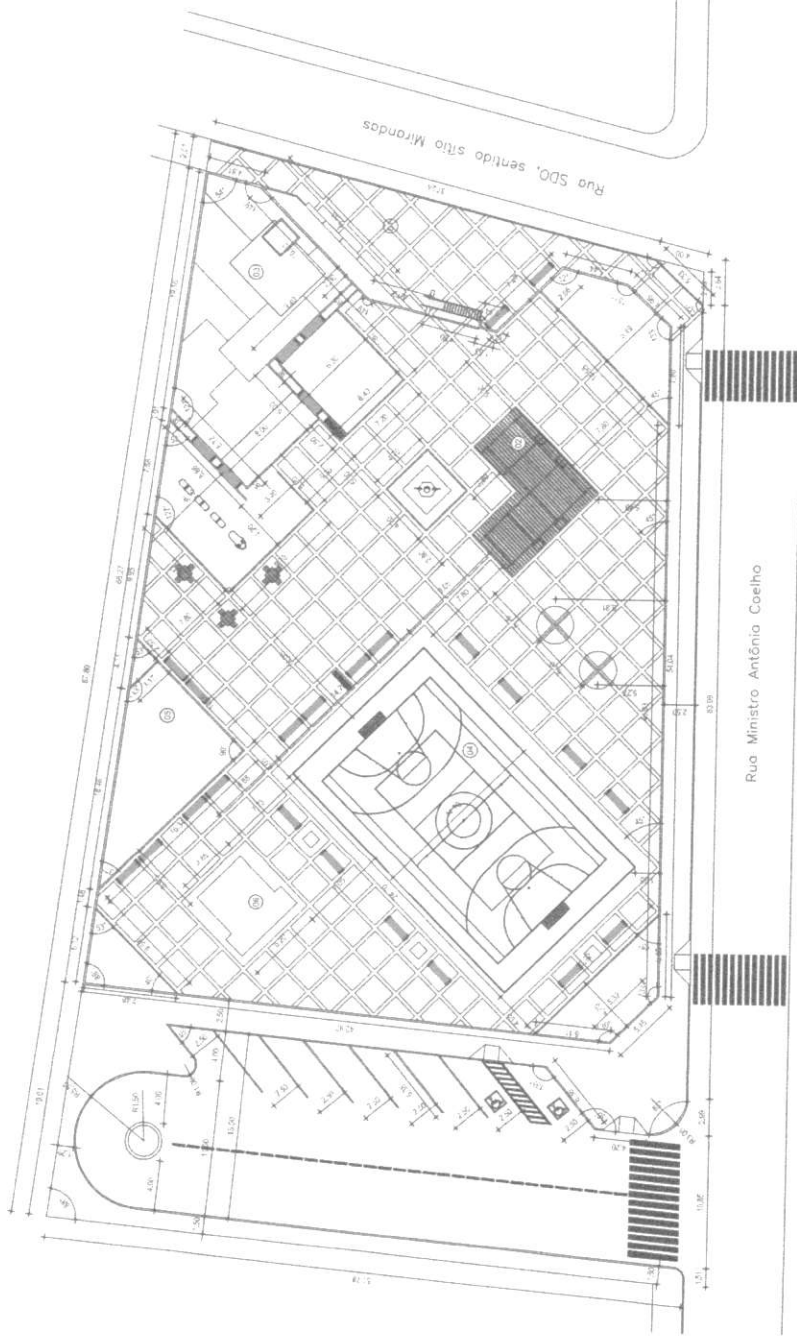


01 PLANTA DE LOCALIZAÇÃO

Assinado de forma digital por JOAO BATISTA DE SOUZA JUNIOR:20232638398  
 Dados: 2023.07.25 11:02:01 -03'00'  
 38398


|  |                               |  |
|--|-------------------------------|--|
|  <b>GOVERNO DO CEARÁ</b><br>SECRETARIA DA INFRAESTRUTURA<br>DEPARTAMENTO DE ARQUITETURA E ENGENHARIA |                               | <b>DAE</b><br>DEPARTAMENTO DE ARQUITETURA E ENGENHARIA |
| <b>PRACA MAIS INFANCIA - TIPO II</b><br>ARQUITETURA  |                               | PROJETO: 0215  |
| NOME DO PROJETISTA:<br>PROJETO DE ARQUITETURA:   | NOME DO CLIENTE:<br>ENDEREÇO: | DATA DE EMISSÃO:<br>LOCAL DE EMISSÃO:                  |
| NOME DO CLIENTE:   |                               |  |
| ENDEREÇO DO CLIENTE:   |                               |  |
| CIDADE:  |                               |  |
| ESTADO:  |                               |  |
| DATA DE EMISSÃO:   |                               |  |
| LOCAL DE EMISSÃO:  |                               |  |
| ASSINATURA DO PROJETISTA:  |                               |  |
| DATA:  |                               |  |
| LOCAL:   |                               |  |

Assinado de  
 forma digital por  
**JOAO BATISTA DE  
 SOUZA JUNIOR:0232638**  
 032638398 2023.07.25 11:06:16 -03'00'

|   |  |  |  |
|---|--|--|--|
| <b>DESCRIÇÃO</b>  |  | PROJETO ARQUITETÔNICO  |  |
| <b>ESPECIFICAÇÕES ÁREAS PAVIMENTADAS</b>  |  | PROJETO DE REVESTIMENTO PISO, ESCALÃO E DETALHAMENTO             |  |
| <b>LEGENDA DE DESENHOS</b>  |  | INSTITUIÇÃO DE ENSINO SUPERIOR                                   |  |
| <p>01 - PLANTA BAIXA</p> <p>02 - PLANTA DE REVESTIMENTO DE PISO</p> <p>03 - DETALHE PAVIMENTAÇÃO CALÇA</p> <p>04 - DETALHE PAVIMENTAÇÃO PISO INTERIORES</p> <p>05 - DETALHE PAVIMENTAÇÃO PISO EXTERIORES</p> <p>06 - DETALHE PISO TÁBI</p> <p>07 - DETALHE PISO LAJE DE CONCRETO</p> <p>08 - DETALHE PAVIMENTAÇÃO PISO DE CIMENTO</p> |  | <p>PROFESSOR</p> <p>DISCIPLINA</p> <p>DATA</p> <p>02/07/2023</p> |  |

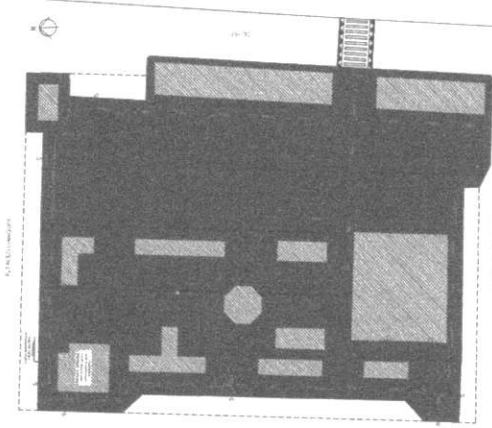

02 | PLANTA DE REVESTIMENTO DE PISO

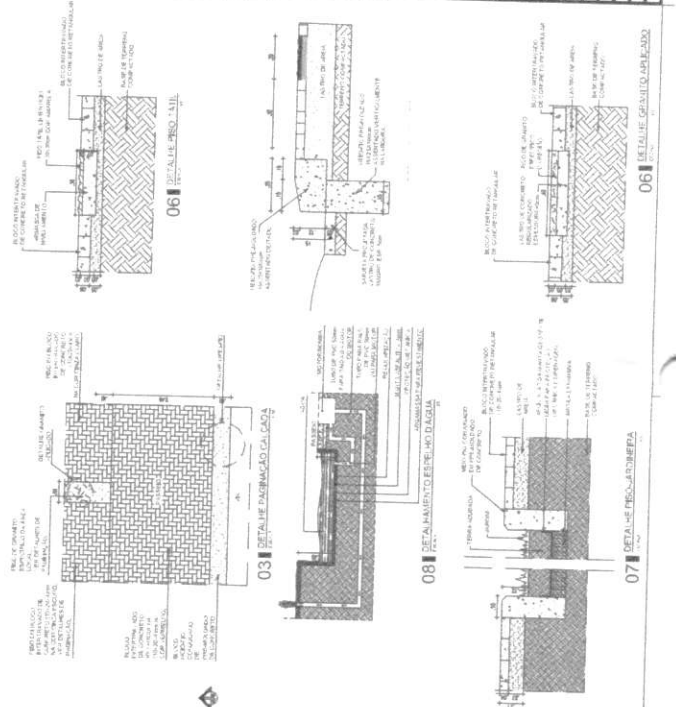

03 | DETALHE PAVIMENTAÇÃO CALÇA


04 | DETALHE PAVIMENTAÇÃO PISO INTERIORES

05 | DETALHE PAVIMENTAÇÃO PISO EXTERIORES

06 | DETALHE PISO TÁBI

07 | DETALHE PISO LAJE DE CONCRETO

08 | DETALHE PAVIMENTAÇÃO PISO DE CIMENTO

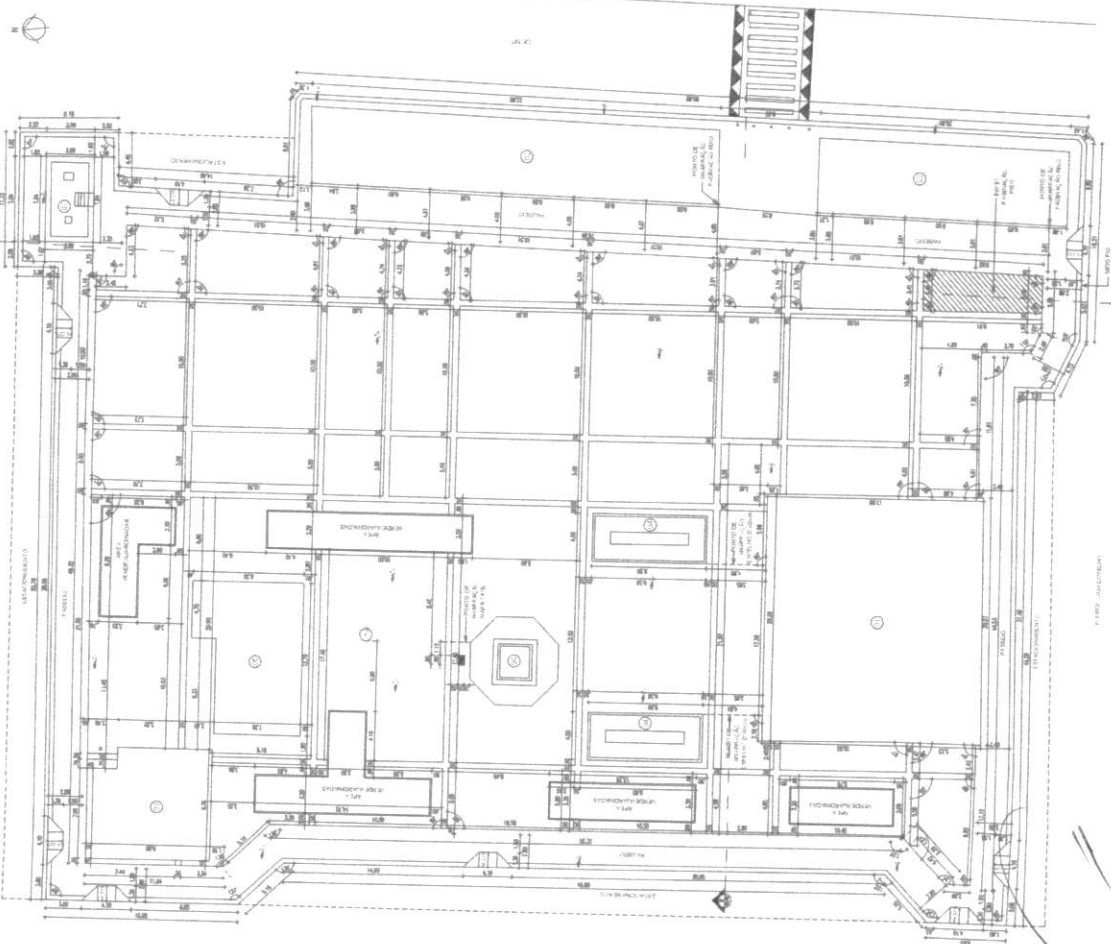

01 | PLANTA BAIXA


VEGETAÇÃO:  
GRAMA

MEIO FIO DE 30cm  
PARA PROTEÇÃO DA GRAMA  
+0.50cm

**RUA PAULO MARQUES**  
4 15.83

MEIO FIO DE 30cm

MONUMENTO-BUSTO  
HOMENAGEADO

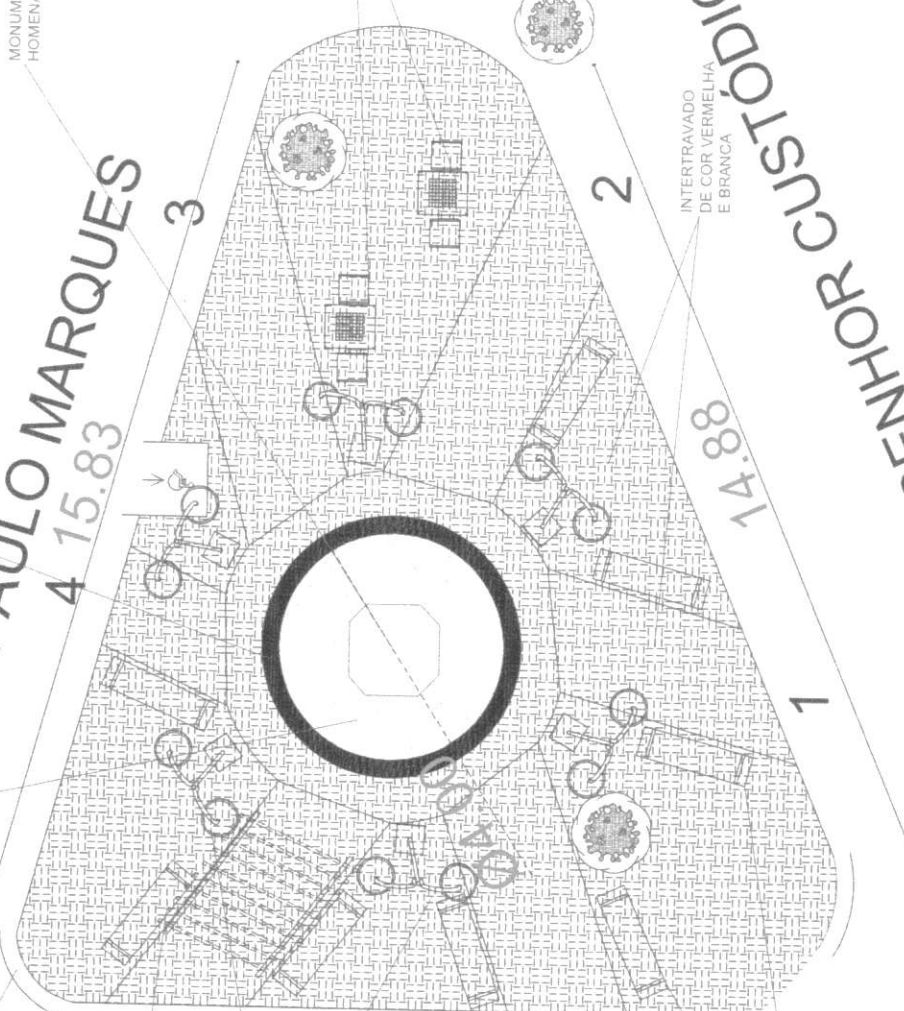

PERGOLADO

POSTE DE  
ILUMINAÇÃO

12.21

MESA DE DAMAS

6

2

INTERTRAVADO  
DE COR VERMELHA  
E BRANCA

14.88

BANCOS DE  
CONCRETO

**JOAO BATISTA DE SOUZA JUNIOR:02 032638398**  
Assinado de  
forma digital por  
**JOAO BATISTA DE  
SOUZA  
JUNIOR:02 032638398**  
Dados: 2023.07.25  
11:26:13 -03'00'



162

|   |                          |
|---|--------------------------|
|   |                          |
| CLIENTE: PREFEITURA MUNICIPAL DE SÃO BENEDITO |                          |
| RUA DA GRAMA, S/N, SÃO BENEDITO-CE            |                          |
| PROJETO:                                      | PROJETO ARQUITETÔNICO    |
| OBJETO:                                       | PRAÇA MONSENHOR CUSTÓDIO |
| PROFESSOR:                                    | ARQUITETOMO              |
| PROFESSOR:                                    | 1/1                      |
| PROFESSOR:                                    | TAB. LONGITUDINAL        |
| PROFESSOR:                                    | PROJ. ESCALAS            |
| PROFESSOR:                                    | PROJ. REDE DE            |
| PROFESSOR:                                    | PROJ. PLANTAS            |
| PROFESSOR:                                    | PROJ. FUND.              |
| PROFESSOR:                                    | PROJ. IMPLANT. DE        |
| PROFESSOR:                                    | PROJ. MOBILIT.           |
| PROFESSOR:                                    | PROJ. SINALIZ.           |
| PROFESSOR:                                    | PROJ. DRENAÇÃO           |
| PROFESSOR:                                    | PROJ. CORT. E            |
| PROFESSOR:                                    | PROJ. DRENAÇÃO           |

SANITARIAS  
TÉCNICAS


1 - OBRAS DE ARQUITETURA E PLANEJAMENTO POR PLO, SOB O SEU NOME E ASSINADO DIGITAL, PARA A REALIZAÇÃO DE OBRAS DE ARQUITETURA, PARA SEUS CLIENTES, COM RESPONSABILIDADE TÉCNICA E JURÍDICA, POR INTERMÉDIO DE PROFISSIONAL ESPECIALIZADO.

AVENIDA TABAJARA

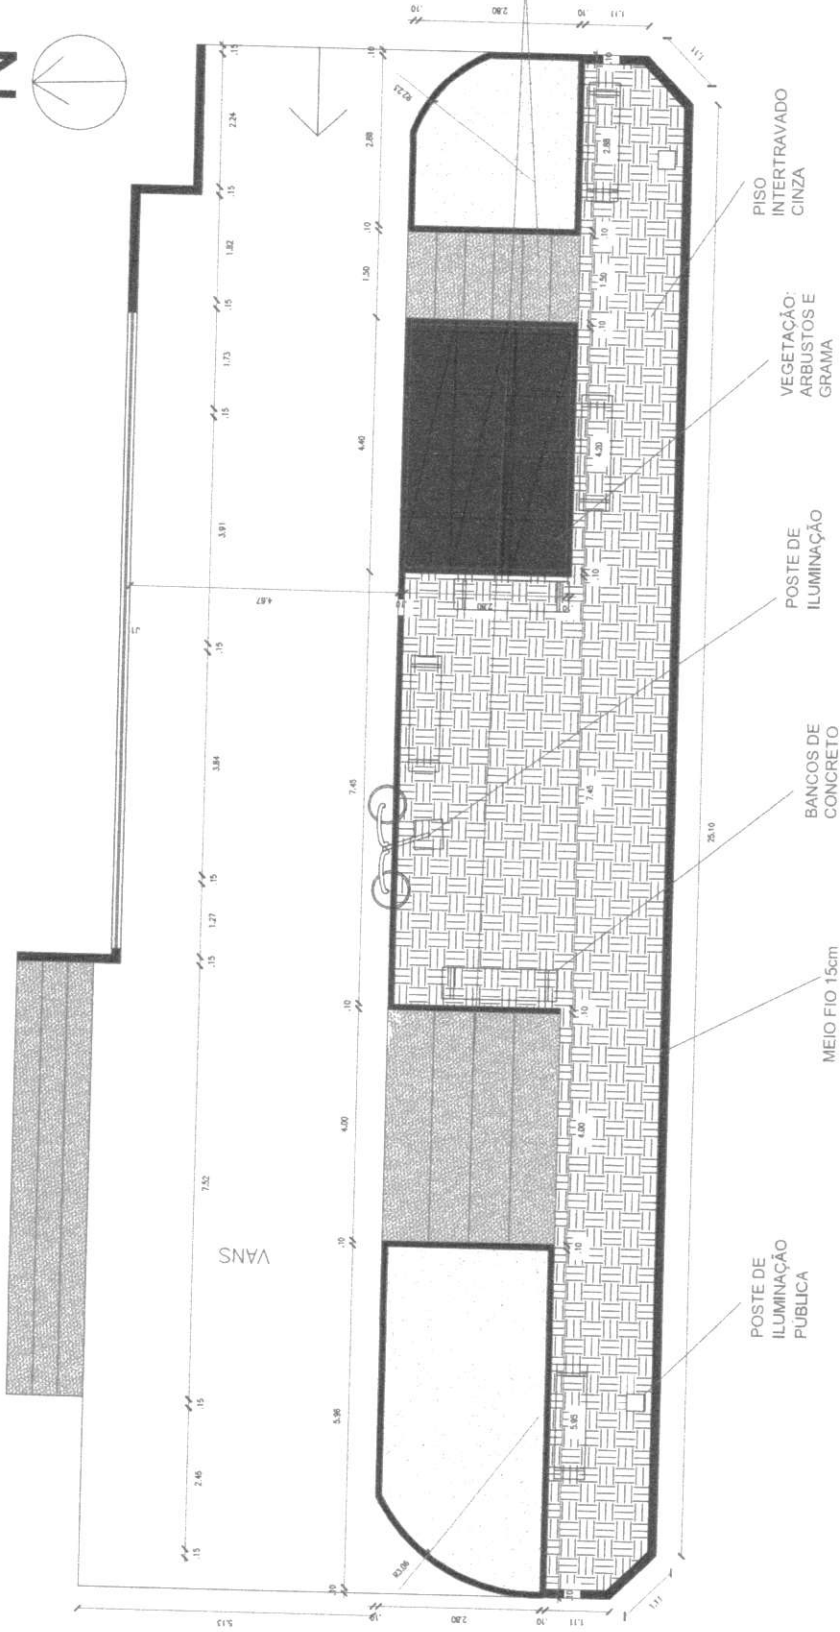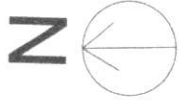

# RUA PROFESSOR LIMA BOTELHO

Assinado de forma digital por JOAO DE SOUZA JUNIOR:0203263839  
 638398  
 Dados: 2023.07.25 11:28:59 -03'00'

|  |                                     |
|--|-------------------------------------|
|  <p>SECRETARIA MUNICIPAL DE OBRAS E URBANISMO</p> |                                     |
| CLIENTE:   | PREFETURA MUNICIPAL DE SÃO BENEDITO |
| PROJETO:   | PROJETO ARQUITETÔNICO               |
| ASSINTE:   | CANTEIRO RODOVIARIA                 |
| PROFESSOR:   | JOAO DE SOUZA JUNIOR                |
| AREA:  | ARQUITETONICA                       |
| DATA:  | 2023                                |
| LOCAL:   | SÃO BENEDITO                        |
| PROJETO:   | PROJETO ARQUITETÔNICO               |
| PROFESSOR:   | JOAO DE SOUZA JUNIOR                |
| DATA:  | 2023                                |
| LOCAL:   | SÃO BENEDITO                        |

1 - O DIBUJO ANEXO DESTE PROJETO SOU RESPONSÁVEL POR SEU USO MANTENDO E RESPONSABILIZANDO COM TUDO O RESULTADO.  
 2 - GARANTIR AS QUOTAS NESTE PROJETO DE SEUS DEBENDOS E AUTORIZAÇÃO PELA EMPRESA RESPONSÁVEL.

N.M.



**JOAO BATISTA DE SOUZA JUNIOR:0203**  
**2638398**  
 Assinado de forma digital por JOAO BATISTA DE SOUZA JUNIOR:02032638398  
 Dados: 2023.07.26 10:23:46 -03'00'

164

|   |                       |  |                       |
|---|-----------------------|--|-----------------------|
|  |                       | QUARTO PREFEITURA MUNICIPAL DE SÃO BENEDITO<br>R. TABOAS, 1070 - SÃO BENEDITO - SP |                       |
| PROJETO:  | PROJETO ARQUITETÔNICO | PROJETO:   | PROJETO ARQUITETÔNICO |
| ALVARO:   | ESPLANADA FRANCISCANA | PROJETA:   | FRANCISCA V.F.        |
| PROJETO:  | PROJETO ARQUITETÔNICO | AREA:  | CONTEUDO              |
| PROJETA:  | FRANCISCA V.F.        | DATA:  | 24/07/2023            |
| PROJETO:  | PROJETO ARQUITETÔNICO | PROJETO:   | PROJETO ARQUITETÔNICO |
| PROJETA:  | FRANCISCA V.F.        | PROJETA:   | FRANCISCA V.F.        |
| PROJETO:  | PROJETO ARQUITETÔNICO | PROJETO:   | PROJETO ARQUITETÔNICO |
| PROJETA:  | FRANCISCA V.F.        | PROJETA:   | FRANCISCA V.F.        |
| PROJETO:  | PROJETO ARQUITETÔNICO | PROJETO:   | PROJETO ARQUITETÔNICO |
| PROJETA:  | FRANCISCA V.F.        | PROJETA:   | FRANCISCA V.F.        |


# QUADRO DE ÁREAS PRAÇA


|                            |                       |
|----------------------------|-----------------------|
| Piso intertravado cinza    | 849,06 M <sup>2</sup> |
| Piso intertravado vermelho | 398,34 M <sup>2</sup> |
| Piso intertravado cinza H6 | 395,10 M <sup>2</sup> |
| Piso pedatêtil anoreto     | 64,35 M <sup>2</sup>  |
| Piso pedatêtil azul        | 9,28 M <sup>2</sup>   |
| Bancos                     | 16 unidades           |
| Postes com 4 braços        | 03 unidades           |
| Postes de Jardim           | 08 unidades           |
| Lixeira                    | 05 unidades           |

## LEGENDA DE PAISAGISMO

|            |            |            |            |
|------------|------------|------------|------------|
| ÁRVORE     | COLUNA     | MOBILIÁRIO | ESTRUTURA  |
| PAISAGISMO | PAISAGISMO | PAISAGISMO | PAISAGISMO |
| PAISAGISMO | PAISAGISMO | PAISAGISMO | PAISAGISMO |
165  
**JOAO BATISTA** Assinado de forma digital por JOAO BATISTA DE SOUZA JUNIOR:02032638398  
**DE SOUZA JUNIOR:02032638398**  
 Dados: 2023.07.26 10:31:34 -03'00'

|   |  |                  |
|---|--|------------------|
|  PREFEITURA MUNICIPAL DE SÃO BENTO/CE<br>PROJETO ARQUITETÔNICO<br>PRAÇA URBANA, BARRIO SERRA VILLE<br>SÃO BENTO/CE |  | Nº 0151<br>01/04 |
| LUGAR: RUA ARRAUDA Nº 207, JARDIM SÃO BENTO - CE  |  |                  |
| ESCALA: 1/100   |  |                  |
| DATA: 2023  |  |                  |
| AUTORIZAÇÃO:  |  |                  |
| PROJETO:  |  |                  |
| DATA:   |  |                  |

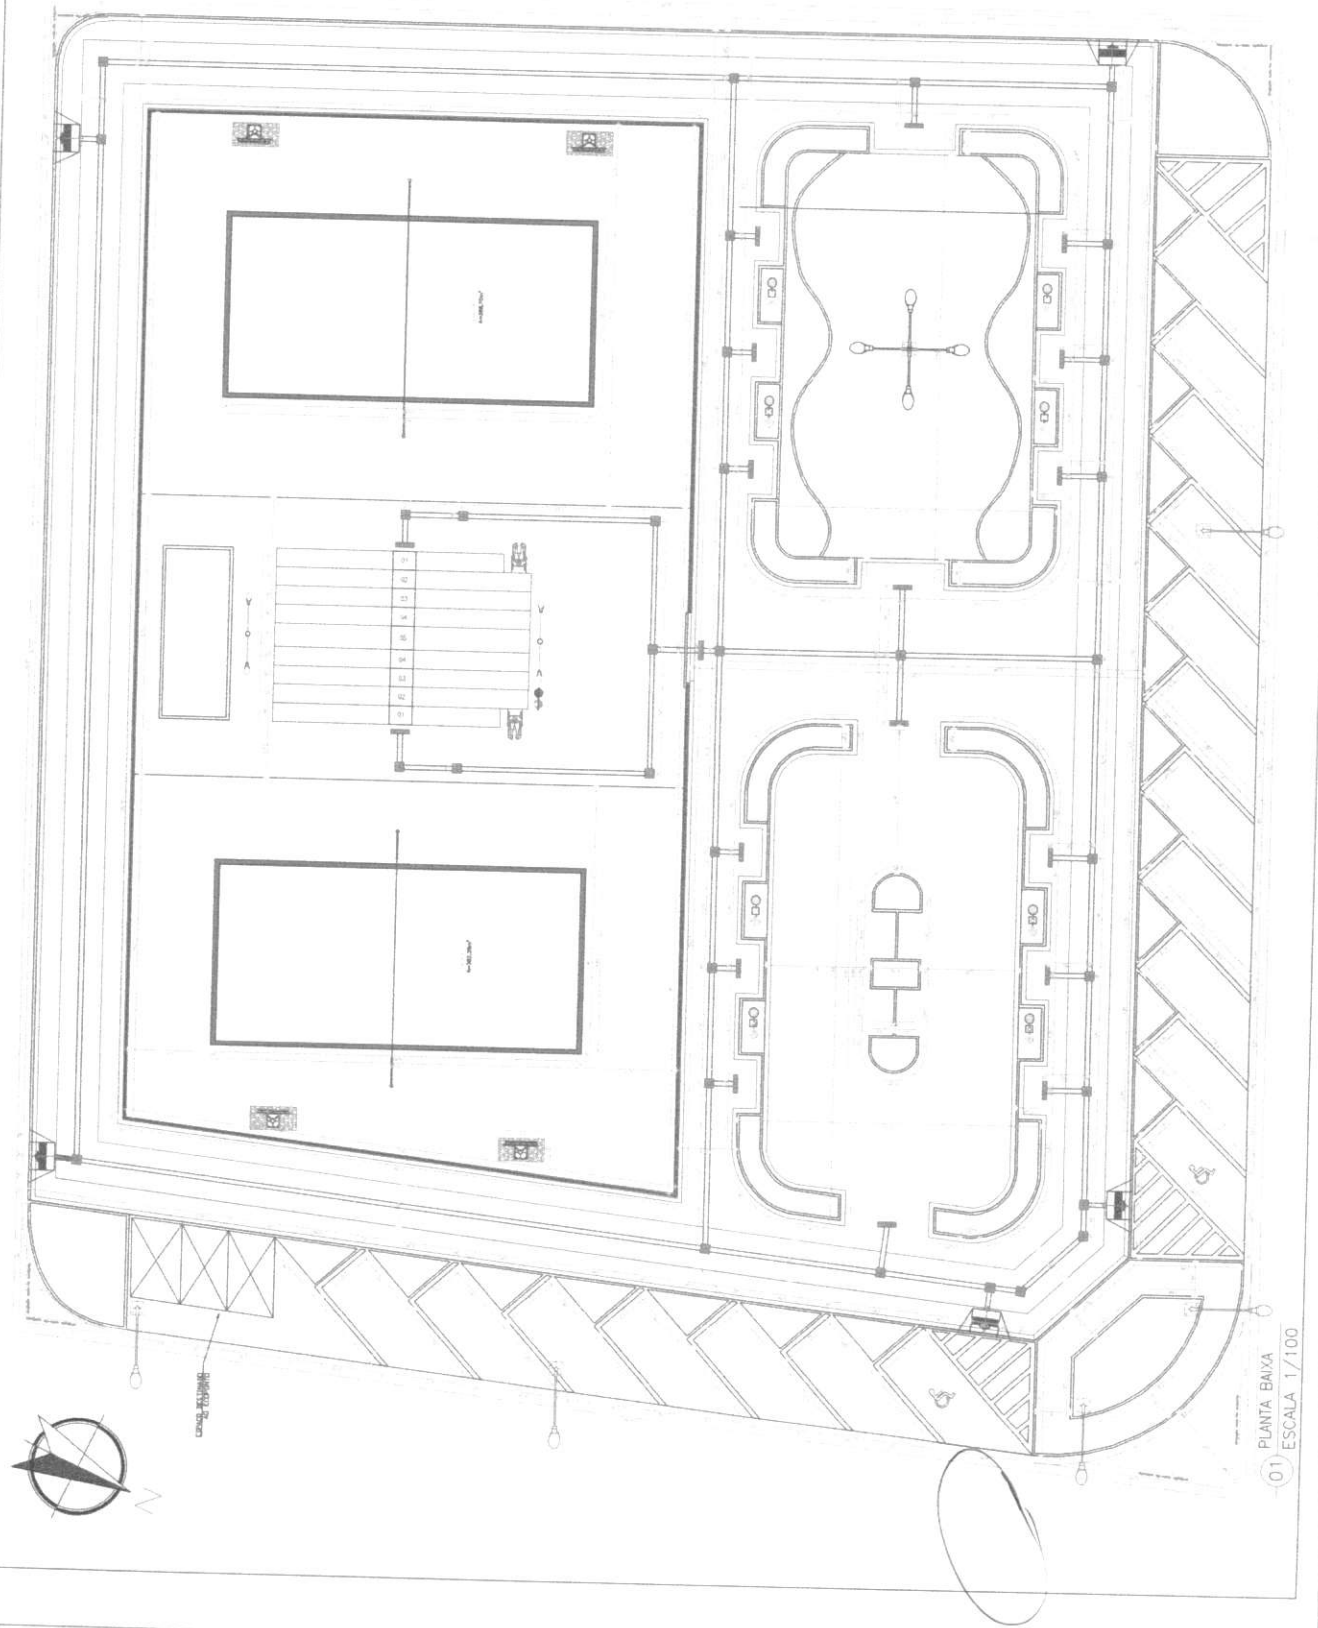


01 PLANTA BAIXA  
 ESCALA 1/100








166

JOAO BATISTA Assinado de forma digital por JOAO DE SOUZA JUNIOR:02032638398  
 JUNIOR:02032638398  
 638398  
 10:33:31-03'00'


|   |                  |
|---|------------------|
|  |                  |
| MUNICÍPIO: PRAÇA DO INHUIÇU II - CENTRO   |                  |
| PROJETO: PROJETO ARQUITETÔNICO  | PRIMEIRO: 1/1    |
| DATA: 2023.07.26  | ASSINADO:        |
| PROJETO: PROJETO ARQUITETÔNICO  | DATA: 2023.07.26 |
| PROJETO: PROJETO ARQUITETÔNICO  | DATA: 2023.07.26 |

LEGENDA

 LIMITE DO TERRENO  
 PÉDREGAL  
 ÁREA DE PARQUEAMENTO  
 ÁREA VERDE

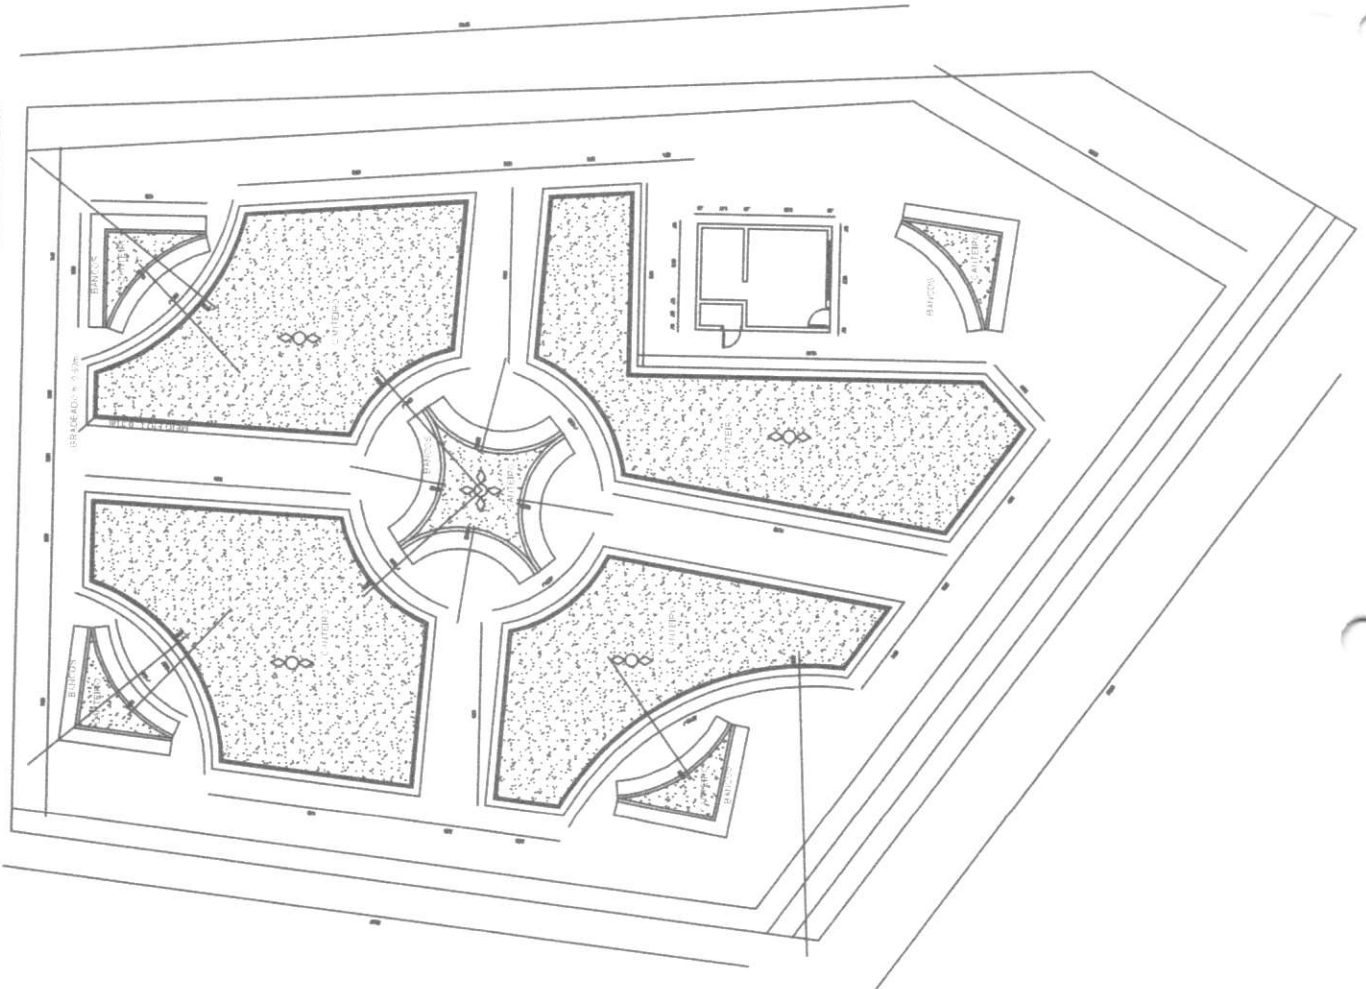

|                |           |
|----------------|-----------|
| REPRESENTANTE: | ASSINADO: |
| PROPOSTA:      | DATA:     |
| ENDEREÇO:      | ASSINADO: |

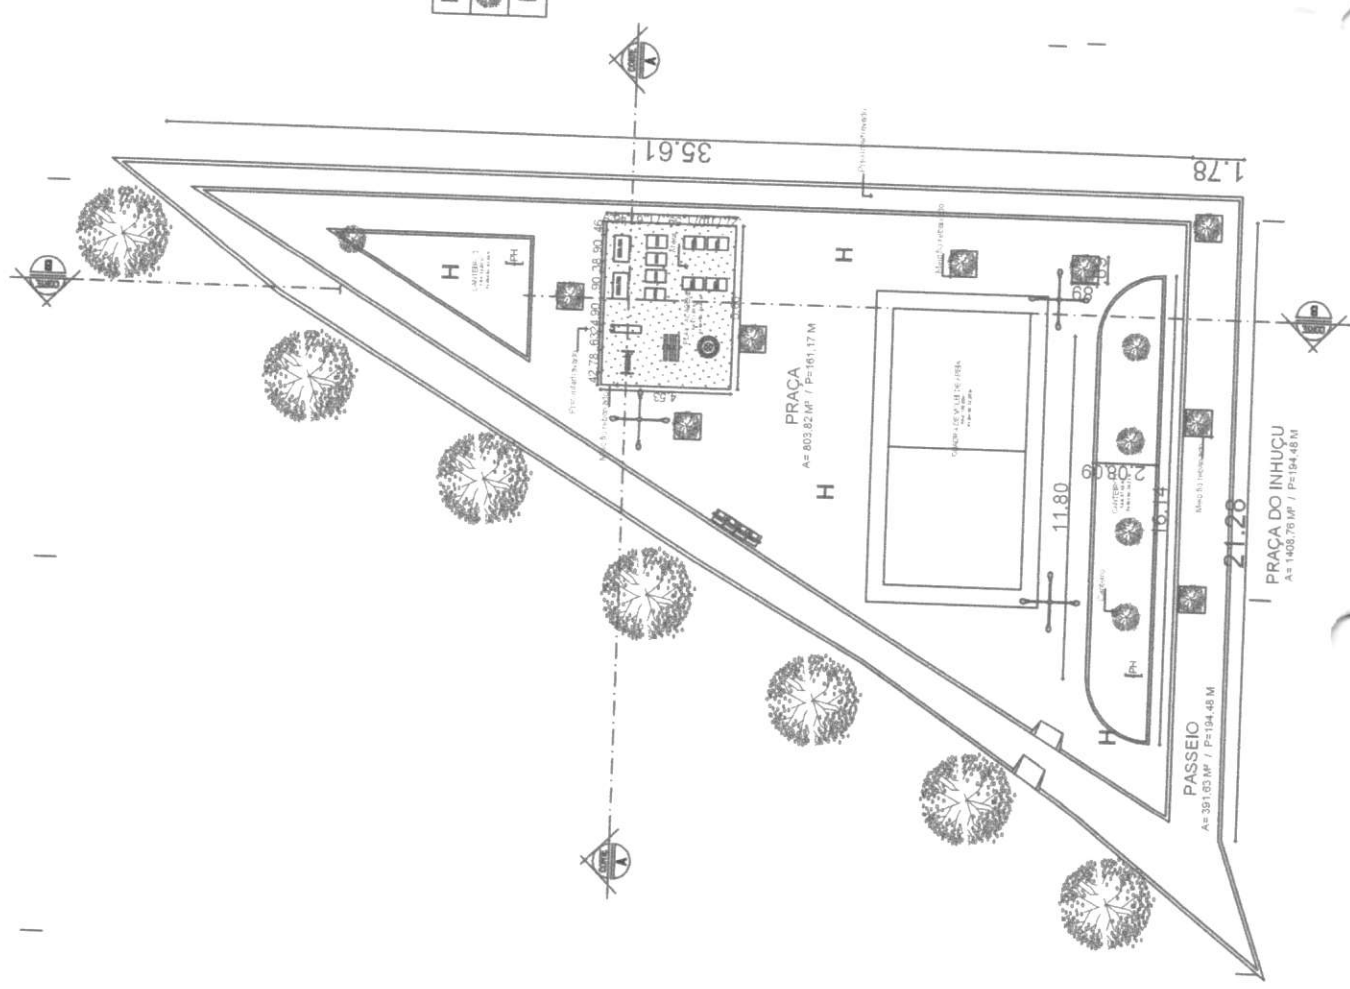

**LEGENDA**

|   |                           |
|---|---------------------------|
| H | POSTE EXISTENTE           |
|   | LOCAL DE ARVORE EXISTENTE |
|   | PONTO HIDRÁULICO          |

**JOAO BATISTA DE SOUZA JUNIOR:02032638398**  
 Assinado de forma digital por JOAO BATISTA DE SOUZA JUNIOR:02032638398  
 Dados: 2023.07.26 10:33:00 -03'00'

167

|  |                            |
|--|----------------------------|
| <br>CILBRE - PREFEITURA MUNICIPAL DE SÃO BENEDITO<br>RUA DA CONSTITUIÇÃO, 88 - SÃO BENEDITO - CE |                            |
| PROJETO:   | PROJETO ARQUITETÔNICO      |
| ASSINADO:  | PRACA DO INHUÇU I - IGREJA |
| PROJETO ARQUITETÔNICO  | PROJETA:                   |
| ÁREA CONSTRUIDA  | ÁREA:                      |
| ÁREA CONSTRUIDA  | ÁREA:                      |
| ÁREA CONSTRUIDA  | ÁREA:                      |

**PRACA DO INHUÇU**  
 A = 1408,76 M<sup>2</sup> / P = 194,48 M



**PASSEIO**  
 A = 391,00 M<sup>2</sup> / P = 194,48 M

**PRACA**  
 A = 803,82 M<sup>2</sup> / P = 161,17 M

168


el

**JOAO BATISTA DE SOUZA JUNIOR:02032**  
 Assinado de forma digital por JOAO BATISTA DE SOUZA JUNIOR:02032638398  
 Dados: 2023.07.26 10:34:33 -03'00'

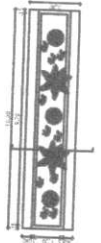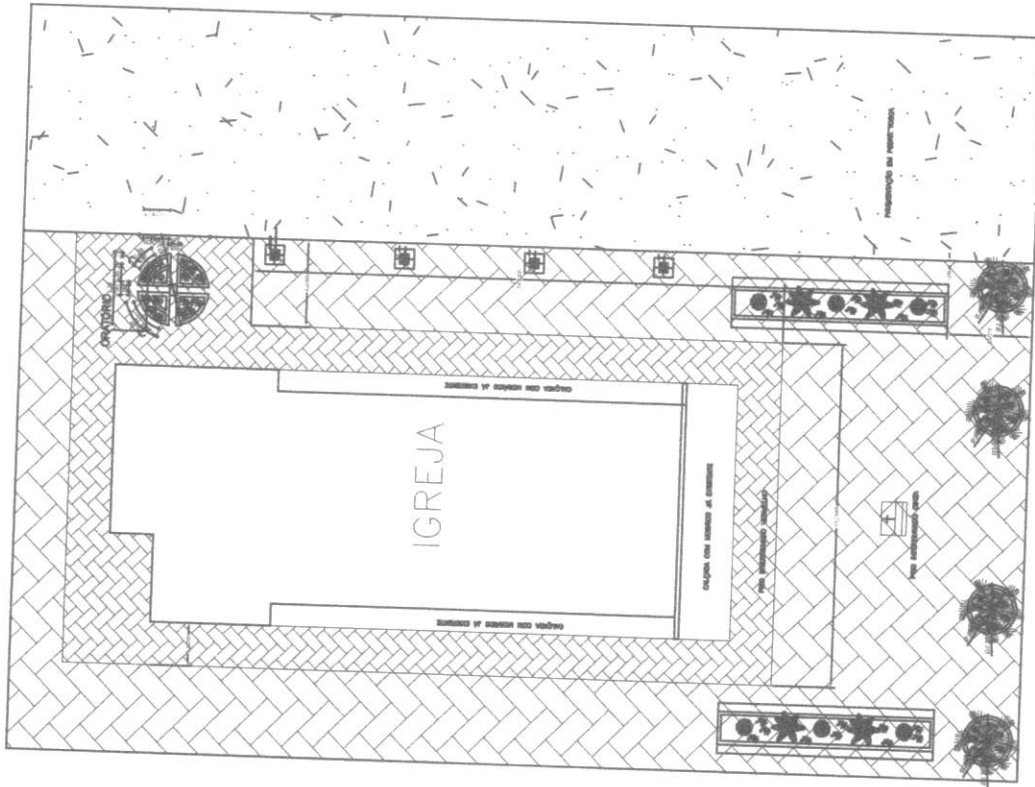

DET CANTERO 1

DET CANTERO 2

|   |  |  |
|---|--|--|
|  |  | CLIENTE: PREFEITURA MUNICIPAL DE SÃO BENTO<br>Av. TRINHA, 02014, 900, JARDIM DO SE |
| PROJETO:  | PROJETO ARQUITETÔNICO                      |  |
| ASSINADO POR:   | ASSINADO POR: JOAO BATISTA DE SOUZA JUNIOR |  |
| PROJETO ARQUITETÔNICO   | PRIMEIRO                                   | V1   |
| ÁREA COBERTA  | ÁREA COBERTA                               | ÁREA   |
| ÁREA ÚTIL   | ÁREA ÚTIL                                  | ÁREA ÚTIL  |
| ÁREA TOTAL  | ÁREA TOTAL                                 | ÁREA TOTAL   |

|                       |                       |
|-----------------------|-----------------------|
| PROJETO               | PROJETO ARQUITETÔNICO |
| PROJETO ARQUITETÔNICO | PROJETO ARQUITETÔNICO |
| PROJETO ARQUITETÔNICO | PROJETO ARQUITETÔNICO |
| PROJETO ARQUITETÔNICO | PROJETO ARQUITETÔNICO |
| PROJETO ARQUITETÔNICO | PROJETO ARQUITETÔNICO |

|                       |                       |
|-----------------------|-----------------------|
| PROJETO               | PROJETO ARQUITETÔNICO |
| PROJETO ARQUITETÔNICO | PROJETO ARQUITETÔNICO |
| PROJETO ARQUITETÔNICO | PROJETO ARQUITETÔNICO |
| PROJETO ARQUITETÔNICO | PROJETO ARQUITETÔNICO |
| PROJETO ARQUITETÔNICO | PROJETO ARQUITETÔNICO |

PLANO 169


JOAO BATISTA Assinado de forma digital por JOAO DE SOUZA JUNIOR:02032 638398  
Dados: 2023.07.26 10:35:28 -03'00'

|  |                       |
|--|-----------------------|
| CÂMERA MUNICIPAL DE SÃO BENEITO<br>RUA VIGILANTE, CENTRO, SÃO BENEITO-CE |                       |
| PROJETO  | PROJETO ARQUITETÔNICO |
| MUNICÍPIO: SÃO BENEITO   |                       |
| PROJETO ARQUITETÔNICO  | PROJETO               |
| ÁREA CONSTRUIDA  | ÁREA TOTAL            |
| DATA: 23/07/2023   | ASSINADO              |
| São Benedito   |                       |

RESPONSÁVEL TÉCNICO


RESUMO

DESCRIÇÃO

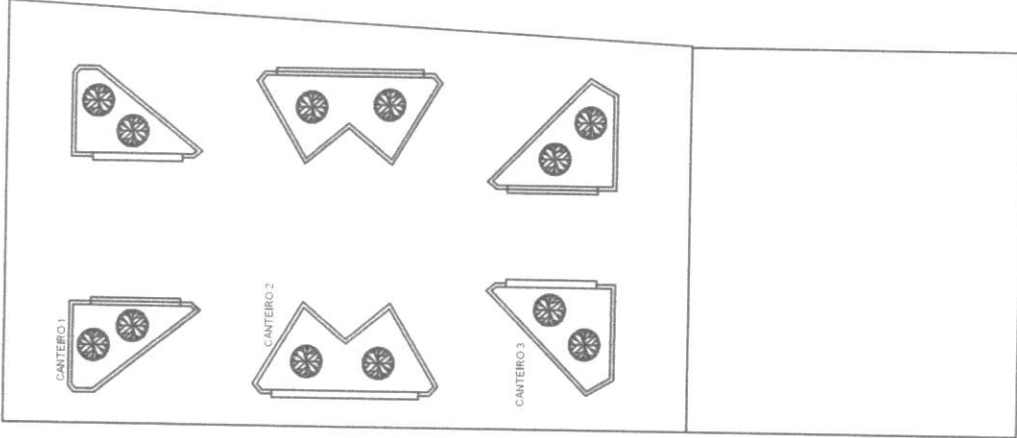

Handwritten mark or signature.

| |
|---|
| 1 | 2 |
|---|

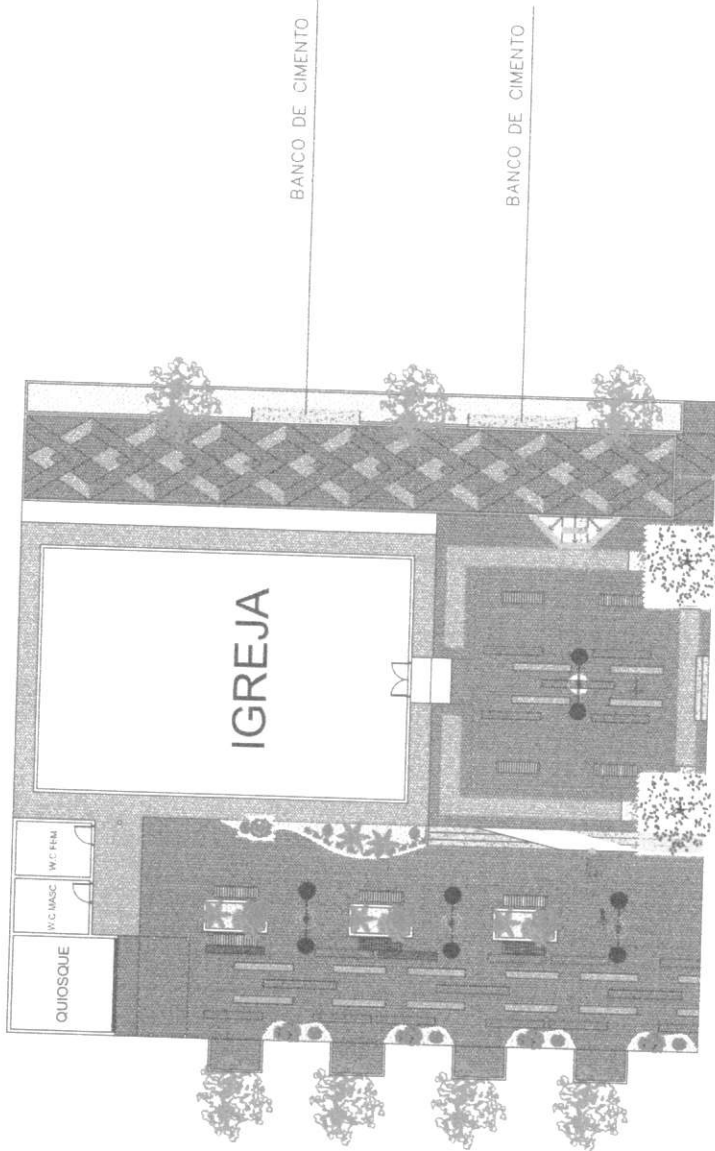

**JOAO**  
**BATISTA DE**  
**SOUZA**  
**JUNIOR:02032**  
**638398**

Assinado de forma  
 digital por JOAO  
 BATISTA DE SOUZA  
 JUNIOR:020326383  
 Dados: 2023.07.26  
 10:41:09 -03'00'

ENTRADA ACESSO RAMPAS 1

ENTRADA ACESSO ESCADARIA

ESCADARIA COM RAMPAS EM TRANSVERSAL




|   |                       |
|---|-----------------------|
| CLIENTE: PREFEITURA MUNICIPAL DE SÃO BENEDITO<br>AV. TABAQUARA, CENTRO, SÃO BENEDITO-CE |                       |
| PROJETO:  | PROJETO ARQUITETONICO |
| ASSUNTO:  | PRAÇA MATA FRESCA     |
| PROJETO:  | PROJETO ARQUITETONICO |
| ETAPA:  | ARQ. CONSTRUIDA       |
| ESCALA:   | INDICADA              |
| PRANCHA:  | 1/1                   |
| ARQUIVO:  | ARQ.                  |
| DATA:   | JULHO/2023            |
| INDICADA:   |                       |

RESPONSÁVEL TÉCNICO

FISCALIZAÇÃO


EXECUÇÃO



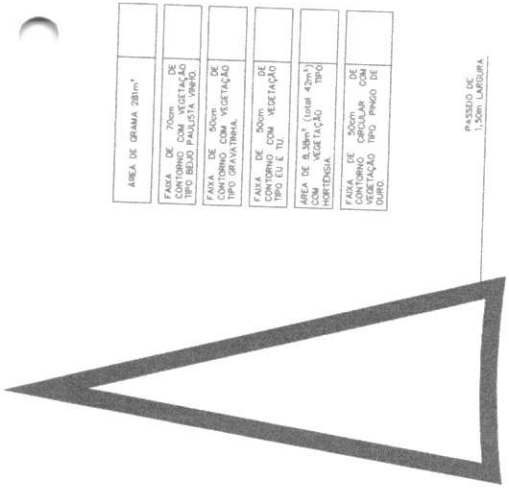

|  |
|--|
| ÁREA DE GRAMA 28m²   |
| Faixa de 70cm de contorno com vegetação tipo BELO PAULISTA, PINHO, GRAVATINHA. |
| Faixa de 50cm de contorno com vegetação tipo GRAVATINHA.                       |
| Faixa de 50cm de contorno com vegetação tipo EU E TU.                          |
| Área de 8,30m² (total 42m²) com vegetação tipo HORTENSIA.                      |
| Faixa de 50cm de contorno circular com vegetação tipo PINHO DE OURO.           |


PASSADO DE 1,50m LARGURA

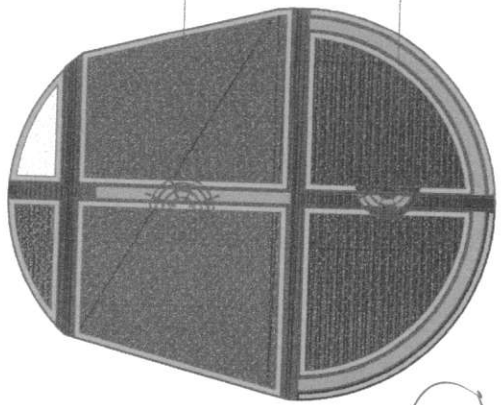

CARAMANCHÃO COM 2,00m DE ALTURA SEM CIRCULAR

PASSADO DE 1,50m LARGURA

### SAIDA DA CIDADE IBIAPINA

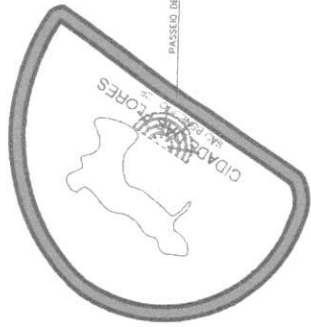

PASSADO DE 1,50m LARGURA

|  |
|--|
| ÁREA DE GRAMA 394m²  |
| Área de 95m² 100% de cobertura com vegetação tipo BUIVUS SEMPERVIRENS. |
| Área de 8,30m² (total 79m²) com vegetação tipo HORTENSIA.              |
| Área com letras formadas com vegetação tipo EU E TU.                   |
| Faixa de 50cm de contorno com vegetação tipo PINHO DE OURO.            |

|  |
|--|
| ÁREA DE GRAMA 50m²   |
| Faixa de 50cm de contorno com vegetação tipo BELO PAULISTA.          |
| Área de 8,30m² (total 14,30m²) com vegetação tipo HORTENSIA.         |
| Faixa de 50cm de contorno circular com vegetação tipo PINHO DE OURO. |

### ESPECIFICAÇÃO DE VEGETAÇÃO


| REPRESENTAÇÃO | NOMECLATURA CIENTIFICA | NOMECLATURA POPULAR   | Imagem-1.jpg | Imagem-2.jpg | Imagem-3.jpg | Imagem-4.jpg |
|---------------|------------------------|---|--------------|--------------|--------------|--------------|
| 01            | CYNODON DACTYLON       | GRAMA ESMERALDA   |              |              |              |              |
| 02            | HYDRANGEA MACROPHYLLA  | HORTENSIA COLORIDA  |              |              |              |              |
| 03            | DURANTA ERECTA AUPEA   | PINGO DE OURO   |              |              |              |              |
| 04            | BUIVUS SEMPERVIRENS    | BUXINHO   |              |              |              |              |
| 05            | IMPATIENS WALLERIANA   | BELO PAULISTA NAS CORES VERMELHA, BRANCA, ROSA, AMARELO E LAZUL |              |              |              |              |
| 06            | CHLOROPHYTUM COMOSUM   | GRAVATINHA  |              |              |              |              |
| 07            | EUPHORBIA MILI         | EU E TU   |              |              |              |              |
| 08            | IMPATIENS WALLERIANA   | BELO PAULISTA NA COR ROSA                                       |              |              |              |              |
| 09            | IMPATIENS WALLERIANA   | BELO PAULISTA NA COR VINHO                                      |              |              |              |              |

|  |
|--|
| ÁREA DE GRAMA 1050m²   |
| Faixa de 70cm de contorno com vegetação tipo BELO PAULISTA ROSA.         |
| Faixa de 70cm de contorno com vegetação tipo BELO PAULISTA VERMELHA.     |
| Área de 8,30m² (total 1058,30m²) com vegetação tipo BUIVUS SEMPERVIRENS. |
| Área de 4,25m² (total 45m²) com vegetação tipo BUXINHO.                  |
| Área de 1,85m² (total 30m²) com vegetação tipo EU E TU.                  |
| Área de 8,30m² (total 1050m²) com vegetação tipo HORTENSIA.              |
| Faixa de 50cm de contorno circular com vegetação tipo PINHO DE OURO.     |
| PREO INTERMEDIÁRIO COLOREDO 231 m²                                       |

**JOAO BATISTA DE SOUZA JUNIOR:0203 2638398**  
 Assinado de forma digital por **JOAO BATISTA DE SOUZA JUNIOR:02032638398**  
 Dados: 2023.07.26 10:54:19 -03'00'

QUARTO PREFEITURA MUNICIPAL DE SÃO BENEDITO  
 R. TIBURCIO - CENTRO - SÃO BENEDITO - CE  
 PROJETO: PROJETO AROUITONICO  
 ASSUNTO: ENTRADA DA CIDADE - GUARACIABA/IBIAPINA  
 PROJETO ARQUITETONICO  
 PLANCHA: 1/1  
 TITULO: AREA + CONTORNO + MTR  
 DATA: 2023/07/26  
 ESCALA: INDICAÇÃO  
 PROJETO:



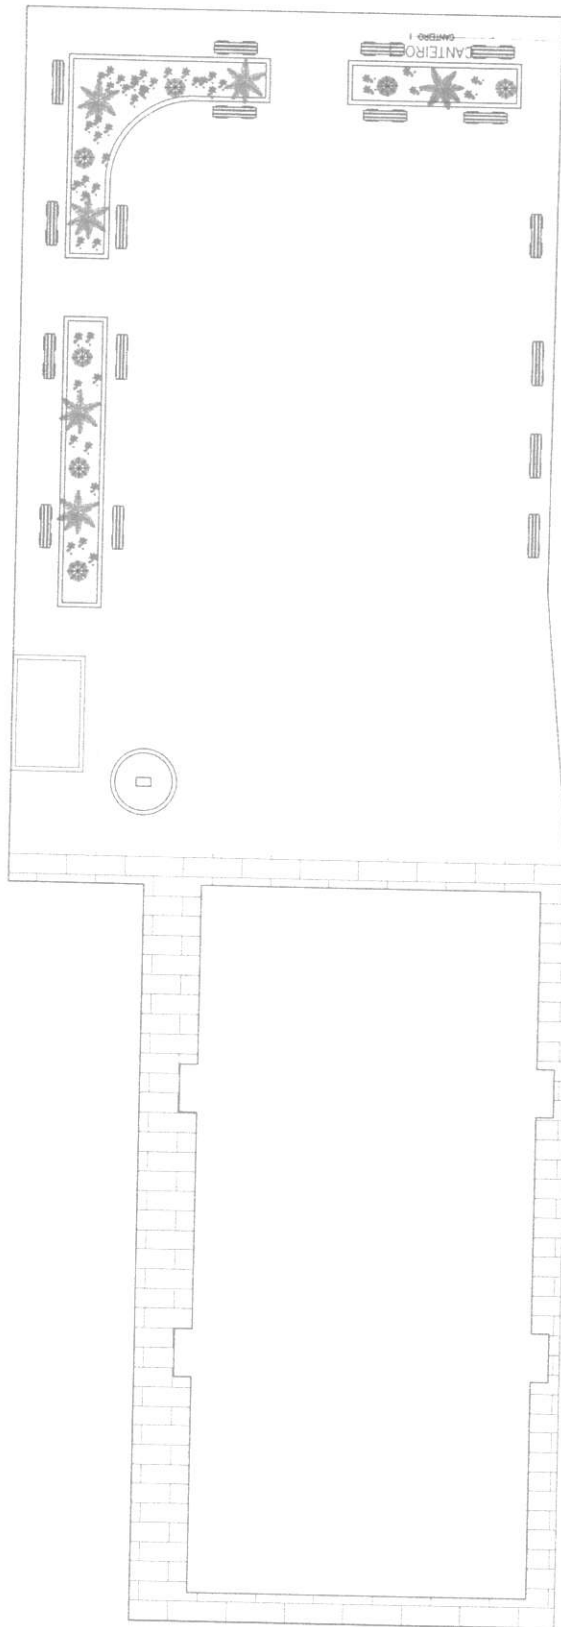

PLANOS  
173


JOAO BATISTA Assinado de forma digital por JOAO DE SOUZA JUNIOR:02032638398  
 DE SOUZA JUNIOR:02032638398  
 Dados: 2023.07.26 11:14:19 -03'00'

|   |                       |
|---|-----------------------|
|            |                       |
| CLIENTE: PREFEITURA MUNICIPAL DE SÃO BENEDITO<br>PROJ. DE CONSERVAÇÃO DO PATRIMÔNIO HISTÓRICO |                       |
| PROJETO   | PROJETO ARQUITETÔNICO |
| ASSUNTO   | PRAÇA INHIARE         |
| PROJETO   | ADITIVO               |
| PRINCIPA  | V/A                   |
| ÁREA  | CONSTRUÇÃO            |
| DATA  | JULHO/2023            |
| INDICAÇÃO   |                       |
| ESCALA  |                       |

PROJENISTAS  
 TÉCNICO

PROJENISTAS  
 TÉCNICO


# IGREJA CRUZ DE RAI

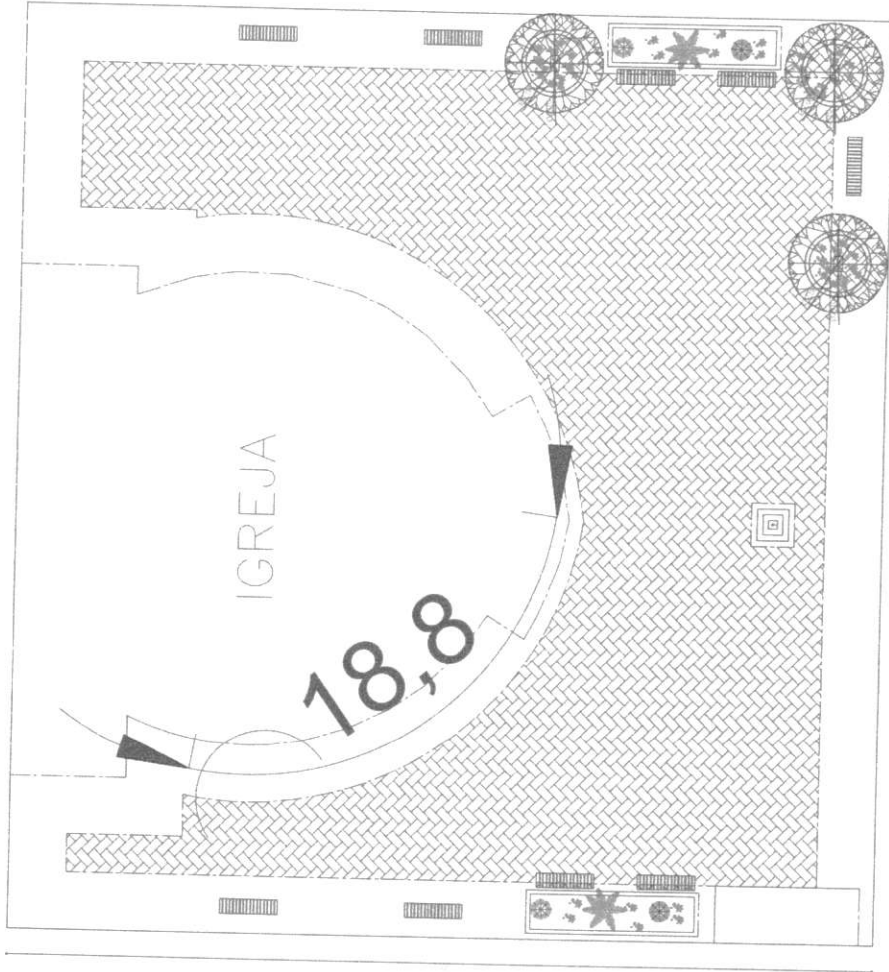



**JOAO BATISTA DE SOUZA JUNIOR:02**  
**032638398**

Assinado de forma digital por **JOAO BATISTA DE SOUZA JUNIOR:0232638**  
 Dados: 2023.07.26 11:18:23 -03'00'

Handwritten signature and initials.

|  |                       |
|--|-----------------------|
|  <p>SECRETARIA MUNICIPAL DE SAO BENEDITO<br/>       PROJETO ARQUITETONICO</p> |                       |
| PROJETO:   | PRACA CRUZ DE RAI     |
| PROJETO ARQUITETONICO  | PRINCIPAL V1          |
| AREA CONSTRUIDA  | AREA CONSTRUIDA       |
| DATA:  | 2023/07/26            |
| PROJETO:   | PROJETO ARQUITETONICO |
| PROJETO:   | PROJETO ARQUITETONICO |
| PROJETO:   | PROJETO ARQUITETONICO |
| PROJETO:   | PROJETO ARQUITETONICO |

F.L.D. 175  
ep

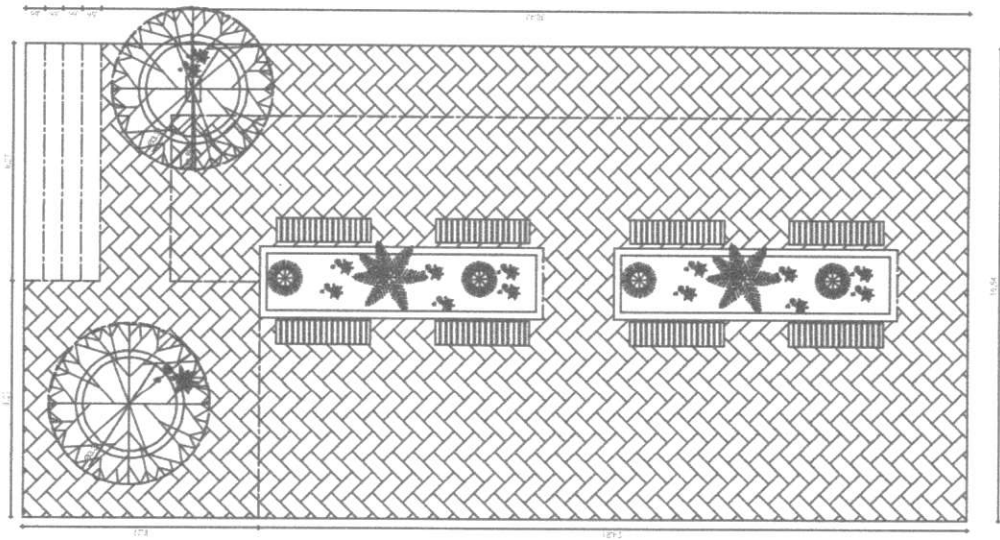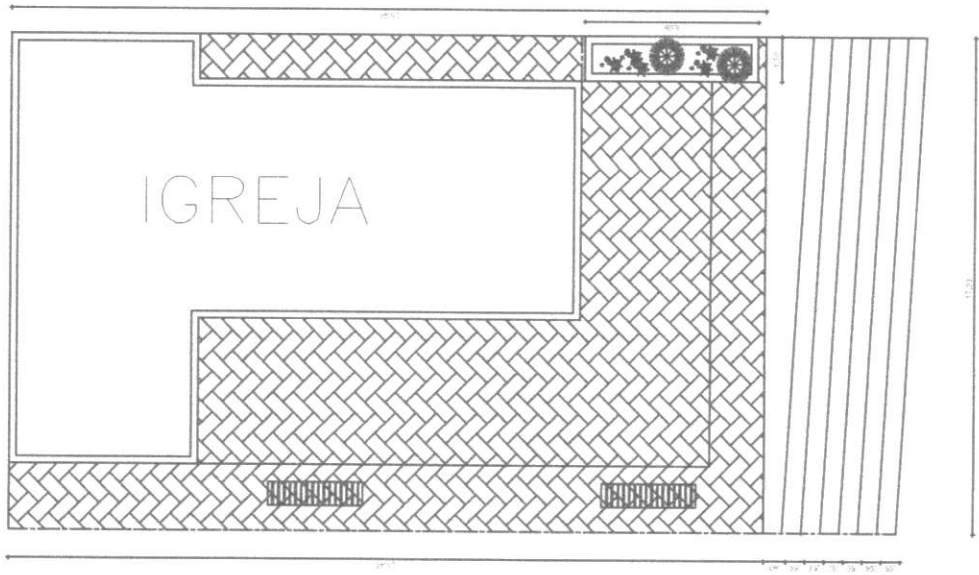

JOAO BATISTA Assinado de Forma digital por JOAO DE SOUZA JUNIOR:02032638398  
638398  
Dados: 2023.07.26 11:24:00-03'00'


|   |                           |
|---|---------------------------|
| CUNHA PROTECTORIA MUNICIPAL DE SAO BENEDITO |                           |
| RUA DE CONDESSA, S/N, 900 - BENEDITO - CE   |                           |
| PROJETO: PROJETO ARQUITETONICO              | PRECISO: 1/1              |
| ASSINADO: PRAÇA QUEIMADAS                   | AREA CONSTRUIDA: 0000     |
| PROJETO: PRAÇA QUEIMADAS                    | DATA: 11/04/2023          |
| EMP. EXECUTOR: JUNIOR DE SOUZA              | ASSINADO: JUNIOR DE SOUZA |
| ESCALA: 1:1000                              | ASSINADO: JUNIOR DE SOUZA |

SECRETARIA MUNICIPAL DE SAO BENEDITO

|                                |
|--------------------------------|
| PROJETO: PRAÇA QUEIMADAS       |
| EMP. EXECUTOR: JUNIOR DE SOUZA |
| ESCALA: 1:1000                 |

|               |                       |
|---------------|-----------------------|
| PROJETO       | PROJETO ARQUITETONICO |
| ASSINADO      | PRAÇA QUEIMADAS       |
| PROJETO       | PRAÇA QUEIMADAS       |
| EMP. EXECUTOR | JUNIOR DE SOUZA       |
| ESCALA        | 1:1000                |

1 - O UNICO AUTENTICO NESTE PROJETO SERA INDICADO POR UM DOS MEMBROS E ESTABELECIDO DEPOIS DA SUISTA A PRODUÇÃO.  
2 - QUALQUER ALTERAÇÃO DEBEM SER AUTORIZADAS E AUTORIZADO PELA INDICADA RESPONSÁVEL.

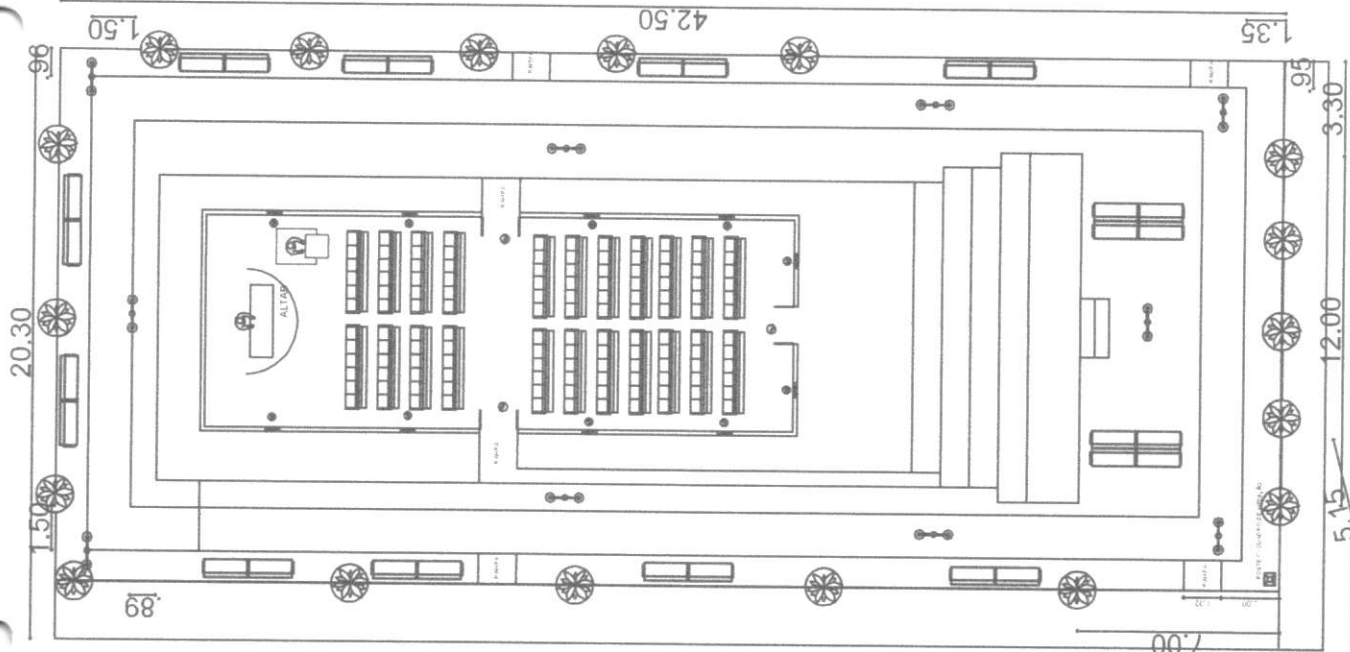


JOAO  
 Assinado de forma  
 digital por JOAO  
 BATISTA DE  
 SOUZA  
 JUNIOR:02032  
 98  
 638398

Assinado de forma  
 digital por JOAO  
 BATISTA DE SOUZA  
 JUNIOR:020326383  
 JUNIOR:02032  
 98  
 638398

Dados: 2023.07.26  
 11:25:08 -03'00'

126


|   |                       |  |              |
|---|-----------------------|--|--------------|
|  |                       | CLIENTE: PREFEITURA MUNICIPAL DE SÃO BENEDITO<br>END. DA COLETA: RUA SÃO BENEDITO - S. |              |
| PROJETO   | PROJETO ARQUITETÔNICO |  |              |
| ASSINADO  | PRÇA CHAPADA I        |  |              |
| PROJETA   | ARQUITETÔNICO         |  |              |
| DATA  | 02/07/2023            | PROJETA  | PRINCIPAL V1 |
| SIGNA   | NACIONAL              | AREA   | COLETA       |
|   |                       | DATA   | 02/07/2023   |
|   |                       | ASSINADO   |              |

REPRESENTANTE  
 TÉCNICO  
 PROFISSIONAL  
 ASSINADO

DETALHE DA BRANCA A SER CONSTRUÍDA  
 5.15

OBRAS DE REFORMA DO L.D. DE USO HABITADO E RECONSTRUÇÃO DO BARRIO A PARALISADO.  
 OBRAS DE REFORMA DO L.D. DE USO HABITADO E RECONSTRUÇÃO DO BARRIO A PARALISADO.

177

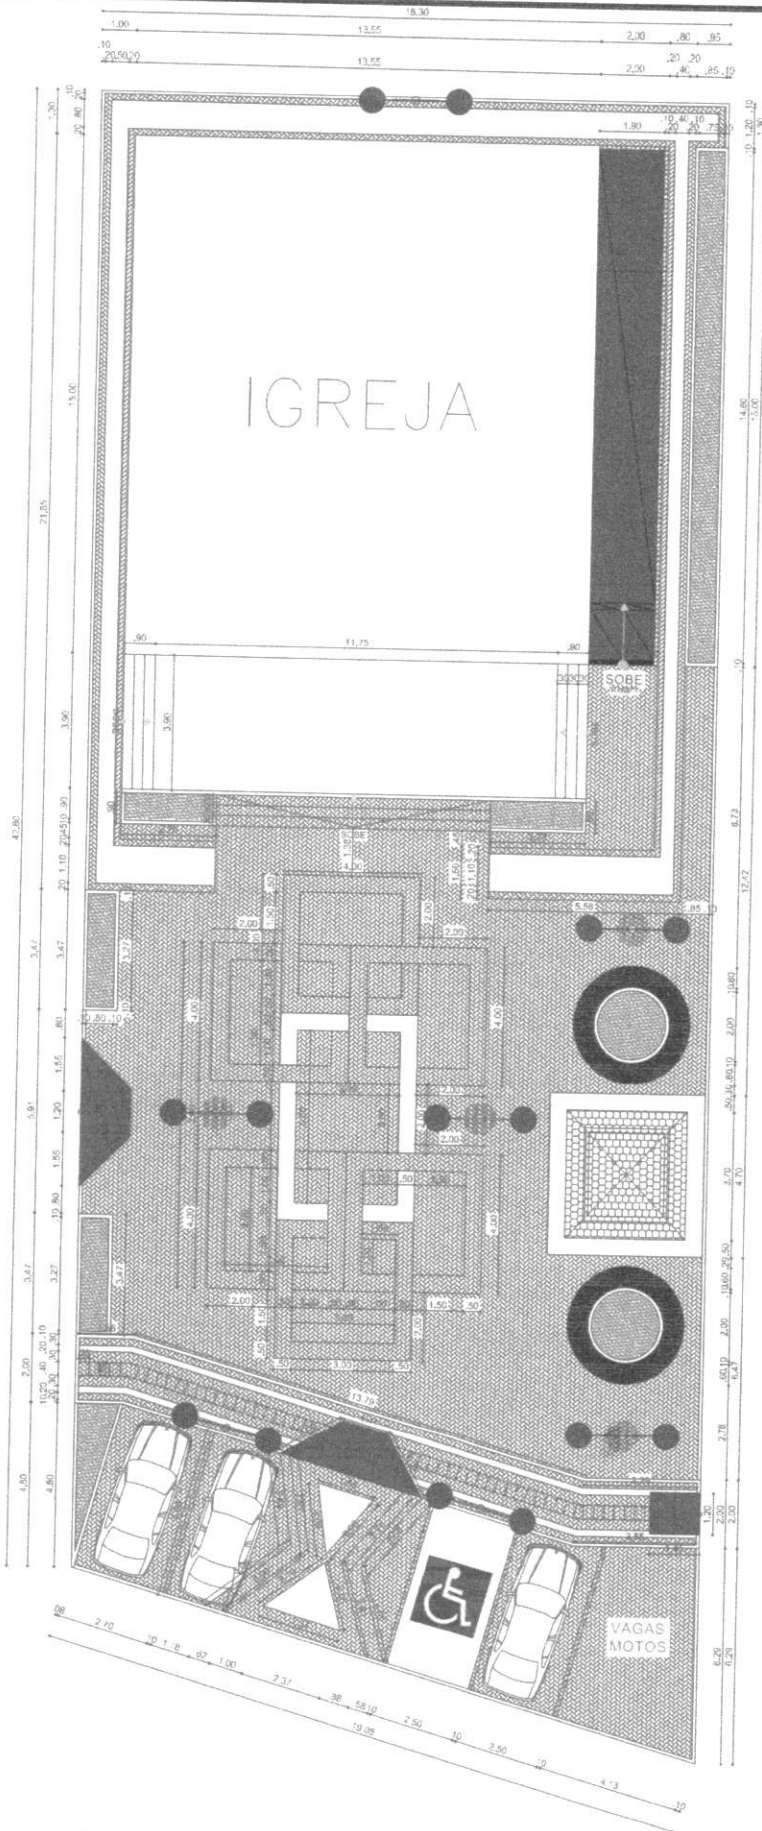

**JOAO BATISTA** Assinado de forma  
 digital por **JOAO**  
**DE SOUZA** BATISTA DE SOUZA  
**JUNIOR:02032** JUNIOR:02032638398  
**638398** Dados: 2023.07.26  
 11:28:45 -03'00'

Prefeitura de  
**São Benedito**  
 São Paulo - SP

1 - OS DIREITOS AUTORAIS DESTA PROPOSTA SÃO RESERVADOS POR LEI. SEU USO INDEBIDO E DESAUTORIZADO ESTÁ SUJEITO A PENALIZAÇÃO.  
 2 - QUAISQUER MODIFICAÇÕES NESSE PROJETO DEVEM SER COMUNICADAS E AUTORIZADAS PELO ENGENHEIRO RESPONSÁVEL.



**Anotação de Responsabilidade Técnica - ART**  
**Lei nº 6.496, de 7 de dezembro de 1977**

**CREA-CE**

**ART OBRA / SERVIÇO**  
**Nº CE20231228672**

**Conselho Regional de Engenharia e Agronomia do Ceará**

INICIAL

**1. Responsável Técnico**

**JOÃO BATISTA DE SOUZA JÚNIOR**  
 Título profissional: **ENGENHEIRO CIVIL**

RNP: 0611599651  
 Registro: 50399D CE

178

Empresa contratada: **N K SOUZA PROJETOS LTDA - ME**

Registro : 0000436615-CE

**2. Dados do Contrato**

Contratante: **PREFEITURA MUNICIPAL DE SÃO BENEDITO**  
**RUA PAULO MARQUES**  
 Complemento:  
 Cidade: **São Benedito**

Bairro: **CENTRO**  
 UF: **CE**

CPF/CNPJ: **07.778.129/0001-74**  
 Nº: **378**  
 CEP: **62370000**

Contrato: **20220272-20220273**

Celebrado em: **18/03/2022**

Valor: **R\$ 264.000,00**

Tipo de contratante: **Pessoa Jurídica de Direito Público**

Ação Institucional: **NENHUMA - NÃO OPTANTE**

**3. Dados da Obra/Serviço**

**RUA PAULO MARQUES**

Nº: **378**

Complemento:

Bairro: **CENTRO**

Cidade: **São Benedito**

UF: **CE**

CEP: **62370000**

Data de Início: **18/03/2022**

Previsão de término: **10/03/2024**

Coordenadas Geográficas: **-4.045642, -40.865258**

Finalidade: **SEM DEFINIÇÃO**

Código: **Não Especificado**

Proprietário: **PREFEITURA MUNICIPAL DE SÃO BENEDITO**

CPF/CNPJ: **07.778.129/0001-74**

**4. Atividade Técnica**

|  | Quantidade | Unidade |
|--|------------|---------|
| <b>18 - Fiscalização</b>   |            |         |
| 60 - Fiscalização de obra > CONSTRUÇÃO CIVIL > EDIFICAÇÕES > DE EDIFICAÇÃO > #1.1.1.1 - DE ALVENARIA   | 12,00      | mes     |
| 60 - Fiscalização de obra > ELETROTÉCNICA > INSTALAÇÕES ELÉTRICAS > DE INSTALAÇÕES ELÉTRICAS EM BAIXA TENSÃO > #11.10.1.1 - PARA FINS RESIDENCIAIS                         | 12,00      | mes     |
| 60 - Fiscalização de obra > CONSTRUÇÃO CIVIL > INSTALAÇÕES HIDROSSANITÁRIAS > #1.4.4 - DE LIGAÇÃO INDIVIDUAL DE REDE DE ÁGUA   | 12,00      | mes     |
| 60 - Fiscalização de obra > CONSTRUÇÃO CIVIL > INSTALAÇÕES HIDROSSANITÁRIAS > #1.4.5 - DE LIGAÇÃO INDIVIDUAL DE REDE DE ESGOTO   | 12,00      | mes     |
| 60 - Fiscalização de obra > ESTRUTURAS > ESTRUTURAS DE CONCRETO E ARGAMASSA ARMADA > #2.1.1 - DE ESTRUTURA DE CONCRETO ARMADO  | 12,00      | mes     |
| 60 - Fiscalização de obra > TRANSPORTES > INFRAESTRUTURA RODOVIÁRIA > #4.1.2 - DE PAVIMENTAÇÃO ASFÁLTICA PARA RODOVIAS   | 12,00      | mes     |
| 60 - Fiscalização de obra > TRANSPORTES > INFRAESTRUTURA URBANA > DE PAVIMENTAÇÃO > #4.2.1.3 - EM PARALELEPÍPEDO PARA VIAS URBANAS   | 12,00      | mes     |
| 60 - Fiscalização de obra > TRANSPORTES > INFRAESTRUTURA URBANA > DE PAVIMENTAÇÃO > #4.2.1.4 - EM PEDRA PARA VIAS URBANAS  | 12,00      | mes     |
| 60 - Fiscalização de obra > OBRAS HIDRÁULICAS E RECURSOS HÍDRICOS > SISTEMAS DE DRENAGEM PARA OBRAS CIVIS > DE SISTEMAS DE DRENAGEM PARA OBRAS CIVIS > #5.3.1.7 - MEIO-FIO | 12,00      | mes     |
| <b>14 - Elaboração</b>   |            |         |
| 35 - Elaboração de orçamento > CONSTRUÇÃO CIVIL > EDIFICAÇÕES > DE EDIFICAÇÃO > #1.1.1.1 - DE ALVENARIA  | 12,00      | mes     |
| 35 - Elaboração de orçamento > ELETROTÉCNICA > INSTALAÇÕES ELÉTRICAS > DE INSTALAÇÕES ELÉTRICAS EM BAIXA TENSÃO > #11.10.1.1 - PARA FINS RESIDENCIAIS                      | 12,00      | mes     |
| 35 - Elaboração de orçamento > CONSTRUÇÃO CIVIL > INSTALAÇÕES HIDROSSANITÁRIAS > #1.4.4 - DE LIGAÇÃO INDIVIDUAL DE REDE DE ÁGUA  | 12,00      | mes     |
| 35 - Elaboração de orçamento > CONSTRUÇÃO CIVIL > INSTALAÇÕES HIDROSSANITÁRIAS > #1.4.5 - DE LIGAÇÃO INDIVIDUAL DE REDE DE ESGOTO  | 12,00      | mes     |
| 35 - Elaboração de orçamento > ESTRUTURAS > ESTRUTURAS DE CONCRETO E ARGAMASSA ARMADA > #2.1.1 - DE ESTRUTURA DE CONCRETO ARMADO   | 12,00      | mes     |
| 35 - Elaboração de orçamento > TRANSPORTES > INFRAESTRUTURA RODOVIÁRIA > #4.1.2 - DE PAVIMENTAÇÃO ASFÁLTICA PARA RODOVIAS  | 12,00      | mes     |

A autenticidade desta ART pode ser verificada em: <https://crea-ce.sitac.com.br/publico/>, com a chave: dZ001  
 Impresso em: 04/07/2023 às 10:53:16 por: ip: 200.25.37.76

www.creace.org.br  
 Tel: (85) 3453-5800

faleconosco@creace.org.br  
 Fax: (85) 3453-5804

**CREA-CE**  
 Conselho Regional de Engenharia  
 e Agronomia do Ceará







**Anotação de Responsabilidade Técnica - ART**  
**Lei nº 6.496, de 7 de dezembro de 1977**

**CREA-CE**

**ART OBRA / SERVIÇO**  
**Nº CE20231228672**

**Conselho Regional de Engenharia e Agronomia do Ceará**

179  
 INICIAL

|   |            |         |
|---|------------|---------|
| 35 - Elaboração de orçamento > TRANSPORTES > INFRAESTRUTURA URBANA > DE PAVIMENTAÇÃO > #4.2.1.3 - EM PARALELEPÍPEDO PARA VIAS URBANAS   | 12,00      | mes     |
| 35 - Elaboração de orçamento > TRANSPORTES > INFRAESTRUTURA URBANA > DE PAVIMENTAÇÃO > #4.2.1.4 - EM PEDRA PARA VIAS URBANAS  | 12,00      | mes     |
| 35 - Elaboração de orçamento > OBRAS HIDRÁULICAS E RECURSOS HÍDRICOS > SISTEMAS DE DRENAGEM PARA OBRAS CIVIS > DE SISTEMAS DE DRENAGEM PARA OBRAS CIVIS > #5.3.1.7 - MEIO-FIO | 12,00      | mes     |
| 38 - Especificação > CONSTRUÇÃO CIVIL > EDIFICAÇÕES > DE EDIFICAÇÃO > #1.1.1.1 - DE ALVENARIA   | 12,00      | mes     |
| 38 - Especificação > ELETROTÉCNICA > INSTALAÇÕES ELÉTRICAS > DE INSTALAÇÕES ELÉTRICAS EM BAIXA TENSÃO > #11.10.1.1 - PARA FINS RESIDENCIAIS                                   | 12,00      | mes     |
| 38 - Especificação > CONSTRUÇÃO CIVIL > INSTALAÇÕES HIDROSSANITÁRIAS > #1.4.4 - DE LIGAÇÃO INDIVIDUAL DE REDE DE ÁGUA   | 12,00      | mes     |
| 38 - Especificação > CONSTRUÇÃO CIVIL > INSTALAÇÕES HIDROSSANITÁRIAS > #1.4.5 - DE LIGAÇÃO INDIVIDUAL DE REDE DE ESGOTO   | 12,00      | mes     |
| 38 - Especificação > ESTRUTURAS > ESTRUTURAS DE CONCRETO E ARGAMASSA ARMADA > #2.1.1 - DE ESTRUTURA DE CONCRETO ARMADO  | 12,00      | mes     |
| 38 - Especificação > TRANSPORTES > INFRAESTRUTURA RODOVIÁRIA > #4.1.2 - DE PAVIMENTAÇÃO ASFÁLTICA PARA RODOVIAS   | 12,00      | mes     |
| 38 - Especificação > TRANSPORTES > INFRAESTRUTURA URBANA > DE PAVIMENTAÇÃO > #4.2.1.3 - EM PARALELEPÍPEDO PARA VIAS URBANAS   | 12,00      | mes     |
| 38 - Especificação > TRANSPORTES > INFRAESTRUTURA URBANA > DE PAVIMENTAÇÃO > #4.2.1.4 - EM PEDRA PARA VIAS URBANAS  | 12,00      | mes     |
| 38 - Especificação > OBRAS HIDRÁULICAS E RECURSOS HÍDRICOS > SISTEMAS DE DRENAGEM PARA OBRAS CIVIS > DE SISTEMAS DE DRENAGEM PARA OBRAS CIVIS > #5.3.1.7 - MEIO-FIO           | 12,00      | mes     |
| 1 - Assessoria  | Quantidade | Unidade |
| 70 - Monitoramento > OBRAS HIDRÁULICAS E RECURSOS HÍDRICOS > SISTEMAS DE DRENAGEM PARA OBRAS CIVIS > DE SISTEMAS DE DRENAGEM PARA OBRAS CIVIS > #5.3.1.7 - MEIO-FIO           | 12,00      | mes     |
| 70 - Monitoramento > TRANSPORTES > INFRAESTRUTURA URBANA > DE PAVIMENTAÇÃO > #4.2.1.4 - EM PEDRA PARA VIAS URBANAS  | 12,00      | mes     |
| 70 - Monitoramento > TRANSPORTES > INFRAESTRUTURA URBANA > DE PAVIMENTAÇÃO > #4.2.1.3 - EM PARALELEPÍPEDO PARA VIAS URBANAS   | 12,00      | mes     |
| 70 - Monitoramento > TRANSPORTES > INFRAESTRUTURA RODOVIÁRIA > #4.1.2 - DE PAVIMENTAÇÃO ASFÁLTICA PARA RODOVIAS   | 12,00      | mes     |
| 70 - Monitoramento > ESTRUTURAS > ESTRUTURAS DE CONCRETO E ARGAMASSA ARMADA > #2.1.1 - DE ESTRUTURA DE CONCRETO ARMADO  | 12,00      | mes     |
| 70 - Monitoramento > CONSTRUÇÃO CIVIL > INSTALAÇÕES HIDROSSANITÁRIAS > #1.4.5 - DE LIGAÇÃO INDIVIDUAL DE REDE DE ESGOTO   | 12,00      | mes     |
| 70 - Monitoramento > CONSTRUÇÃO CIVIL > EDIFICAÇÕES > DE EDIFICAÇÃO > #1.1.1.1 - DE ALVENARIA   | 12,00      | mes     |
| 70 - Monitoramento > CONSTRUÇÃO CIVIL > INSTALAÇÕES HIDROSSANITÁRIAS > #1.4.4 - DE LIGAÇÃO INDIVIDUAL DE REDE DE ÁGUA   | 12,00      | mes     |
| 70 - Monitoramento > ELETROTÉCNICA > INSTALAÇÕES ELÉTRICAS > DE INSTALAÇÕES ELÉTRICAS EM BAIXA TENSÃO > #11.10.1.1 - PARA FINS RESIDENCIAIS                                   | 12,00      | mes     |

Após a conclusão das atividades técnicas o profissional deve proceder a baixa desta ART

**5. Observações**

SERVIÇO DE MANUTENÇÃO DE PRAÇAS, PASSEIOS E CANTEIROS MUNICIPAIS, ZONA RURAL E URBANA NO MUNICÍPIO DE SÃO BENEDITO - CE

**6. Declarações**

- Declaro que estou cumprindo as regras de acessibilidade previstas nas normas técnicas da ABNT, na legislação específica e no decreto n. 5296/2004.

**7. Entidade de Classe**

NENHUMA - NÃO OPTANTE

A autenticidade desta ART pode ser verificada em: <https://crea-ce.sitac.com.br/publico/>, com a chave: dZ001  
 Impresso em: 04/07/2023 às 10:53:16 por: , ip: 200.25.37.76







Anotação de Responsabilidade Técnica - ART  
Lei nº 6.496, de 7 de dezembro de 1977

CREA-CE

ART OBRA / SERVIÇO  
Nº CE20231228672

Conselho Regional de Engenharia e Agronomia do Ceará

INICIAL

8. Assinaturas

Declaro serem verdadeiras as informações acima

Local \_\_\_\_\_ de \_\_\_\_\_ de \_\_\_\_\_  
data

*João B de Souza Jr*  
JOÃO BATISTA DE SOUZA JÚNIOR - CPF: 020.426.383-98  
PREFEITURA MUNICIPAL DE SÃO BENEDITO - CNPJ: 07.778.129/0001-74

9. Informações

\* A ART é válida somente quando quitada, mediante apresentação do comprovante do pagamento ou conferência no site do Crea.

10. Valor

Valor da ART: R\$ 254,59 Registrada em: 22/06/2023 Valor pago: R\$ 254,59 Nosso Número: 8216277586

F L S D  
F L S Nº 180  
*CP*

A autenticidade desta ART pode ser verificada em: <https://crea-ce.sitac.com.br/publico/>, com a chave: dZ001  
Impresso em: 04/07/2023 às 10:53:16 por: , ip: 200.25.37.76

