01 PLANTA BAIXA
esc.: 1:175

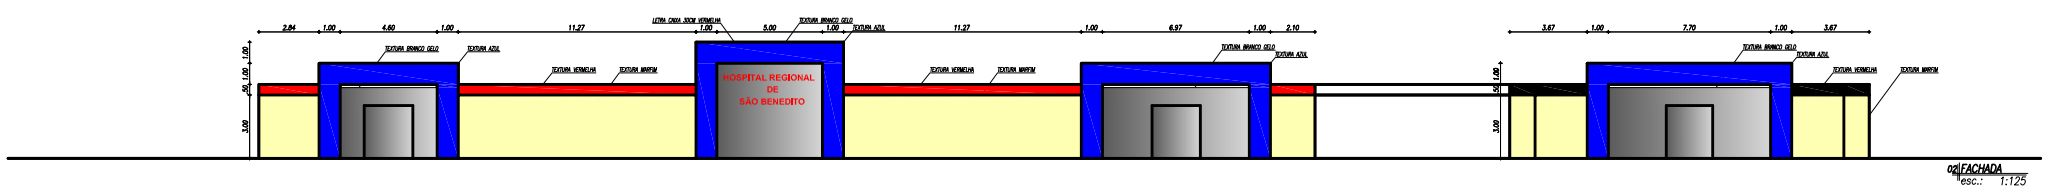

02 FACHADA
esc.: 1:125

PAGO	APROVO
I.S.S.C.	I.S.S.P.
CREA	PROJETO CÁLCULO CONSTRUÇÃO PROPRIETÁRIO

RT CONSTRUÇÕES
R. T. Assessoria e Serviços LTDA
C.N.P.J. 11.399.561/0001-21

PROJETO:
ARQUITETÔNICO

OBRA:
REFORMA DO HOSPITAL DE SÃO BENEDITO

Propietário:
PREFEITURA MUNICIPAL DE SÃO BENEDITO – CE

CONTEÚDO:
PLANTA BAIXA
FACHADA

ESCALA: 1/125
PRANCHA: 01/02
DESENHO: LISTCCS r5
ÁREAS EM m²:
TERRENO: 6322,00m²
A. CONST.: 3377,00m²
COBERTA: 3377,00m²
DATA: 25/05/2017
RESPONSÁVEL TÉCNICO
RT ASSESSORIA E SERVIÇOS LTDA

OBS.: