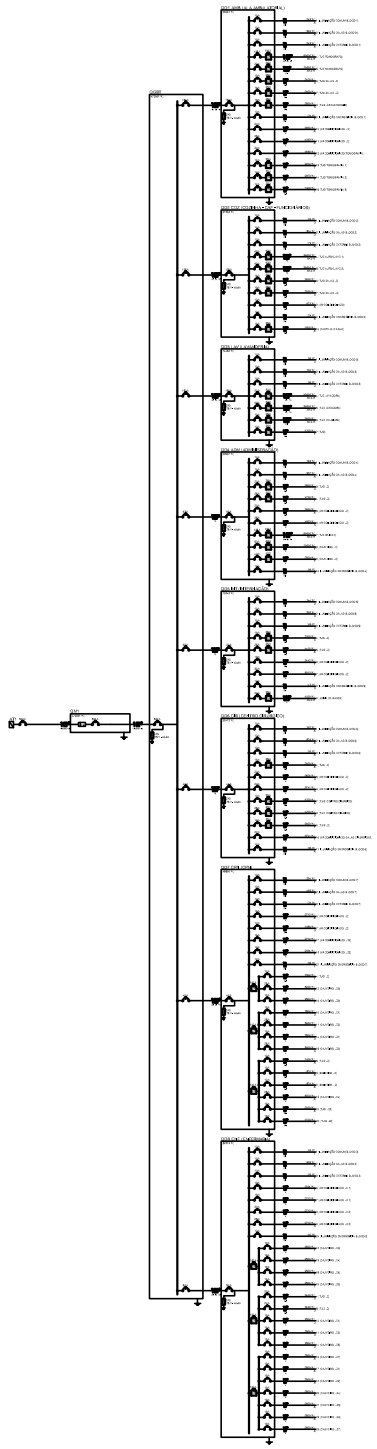

Legenda das Indicações

400x400x400	Alvenaria (piso) - 400x400x400 mm
300x300x120	Aço galvanizado - teto (ref.Ludpico) - 300x300x120 mm
LED	Bloco autônomo (aclaramento) - parede - Auconom Ta 7h - 200lm LED
2PT	Linha aquática (ralo) 2x4" - Tomada 2P+T 10A - medida
MQF	Tomada - uso específico - Aparelho de Mamografia
RX	Tomada - uso específico - Aparelho de Raios X
TMG	Tomada - uso específico - Aparelho de Tomografia
ULT	Tomada - uso específico - Aparelho de Ultrassonografia
ATCLV	Tomada - uso específico - Autoclave Hospitalar
BHM	Tomada - uso específico - Bomba Hidromassagem - monofásico
BRZM	Tomada - uso específico - Bombas recalque - 2cv monofásico
CLD	Tomada - uso específico - Calandra Hospitalar
ANÉ	Tomada - uso específico - Cama de anestesia
CHS	Tomada - uso específico - Chuveiro simples
ARC12000	Tomada - uso específico - Condicionador de ar Split 12000BTU
ARC7500	Tomada - uso específico - Condicionador de ar Split 7500BTU
ARC9000	Tomada - uso específico - Condicionador de ar Split 9000BTU
DFB	Tomada - uso específico - Desfibrilador
ILE	Tomada - uso específico - Lâmposcopio(ile)
LXA	Tomada - uso específico - Lavador (cstilha)
LVH	Tomada - uso específico - Lavadora de Roupas Hospitalar Com Barreira
SCD	Tomada - uso específico - Secadora de Roupas Hospitalar
USINA	Tomada - uso específico - Usina de gases medicinais
2X	Tomada hexagonal (NBR14136) - 2P+T 10 A (2) - baixa
2X 20A	Tomada hexagonal (NBR14136) - 2P+T 20 A (2) - baixa

Legenda

8 I	1 tecla paralelo & 1 tomada - 1,10m do piso
14 S	1 tecla simples & 1 tomada - 1,10m do piso
12 LED	Bloco autônomo (turn_emergência a 2,20m do piso
	CAIXA 4X2
4X2X1905/60	Caixa de medição
4X2X1905/60	Caixa de passagem de embutir no piso
100X100X120	Caixa de passagem de sobrepor no teto
	Entrada de serviço aérea
2 PARALELO	Interruptor 2 simples - e 1 paralelo - 1,10m do piso
3 IK	Interruptor intermediário 1 tecla - 1,10m do piso
1 IK	Interruptor paralelo 1 tecla - 1,10m do piso
2 m	Interruptor paralelo 2 teclas - 1,10m do piso
1 I	Interruptor simples 1 tecla - 1,10m do piso
2 SD	Interruptor simples 2 teclas - 1,10m do piso
3 S	Interruptor simples 3 teclas - 1,10m do piso
	Luminaria p/lamp.incand.comum - parede
1 F 3	Luminaria p/lamp. led tubular - embutir
CHS 9 2500	Ponto 2P+T a 2,20m do piso
8 670 BHM	Ponto 2P+T a 0,30m do piso
9 1000 USINA	Ponto 2P+T a 0,30m do piso
TMG 4 40000	Ponto 3P+T no piso
	Ponto de TV a 0,30m do piso
	Quadro de distribuição - sobrepor a 1,50m do piso
2PT 7	Tomada 2P+T a 0,30m do piso
2PT 6	Tomada 2P+T a 1,10m do piso
2X 6	Tomada hexagonal (NBR 14136) - 2P+T 10 A a 0,30m do piso
2X 15	Tomada hexagonal (NBR 14136) - 2P+T 10 A a 1,10m do piso
EXA 6 400	Tomada hexagonal (NBR 14136) - 2P+T 10 A a 2,20m do piso
2X 20A 6	Tomada hexagonal (NBR 14136) - 2P+T 20 A a 0,30m do piso
8	Tomada hexagonal (NBR 14136) - 2P+T 20 A a 2,20m do piso
9	Tomada hexagonal (NBR 14136) - 2P+T 20 A no piso
	Tomada rede lógica a 0,30m do piso
E	Tomada telefone RJ11 a 0,30m do piso
	Transformador de tensão

ela (QM1)

a Instalada	Fator de demanda	Demanda
(VA)	(%)	(kVA)
2310,00	100	2310,00
5500,00	40	2200,00
2483,00	20	496,60
	TOTAL	2996,60

PLANTA ELETRICA
esc.: 1:175

APROVAÇÃO:

PROPRIETÁRIO

PROJETISTA

JOTA BARROS PROJETOS
Avenida Eng.Aragão Sobreira, 4.700
Sítio Boa Vista - Sobral - Ceará
+55 (88) 9 9681-0000 / 3611-3000
www.2jotaprojetos.com.br

PREFEITURA MUNICIPAL DE SÃO BENEDITO/CE.

DESENHO: 01/01 | PRANCHA Nº: 01/01

REFORMA DO HOSPITAL DE SÃO BENEDITO

INSTALAÇÕES ELETRICAS
DIAGRMA UNIFILAR / QUADRO DE CARGAS / QUADRO DE DEMANDA

LOCAL:	ESTRADA PARA CARNAÚBA - SÃO BENEDITO, CEARÁ	
PROJETISTA:		ESCALA:
PROPRIETÁRIO:	PREFEITURA MUNICIPAL DE SÃO BENEDITO	1/175
DESENHISTA:	CALÉ FILHO	DATA:
ARQUIVO:	- HOSPITA SB FINAL - R1 2007.DWG	AGOSTO/2018