
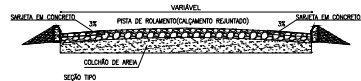
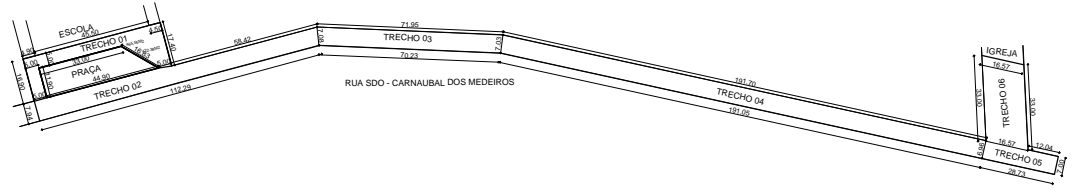


PRODUCED BY AN AUTODESK EDUCATIONAL PRODUCT

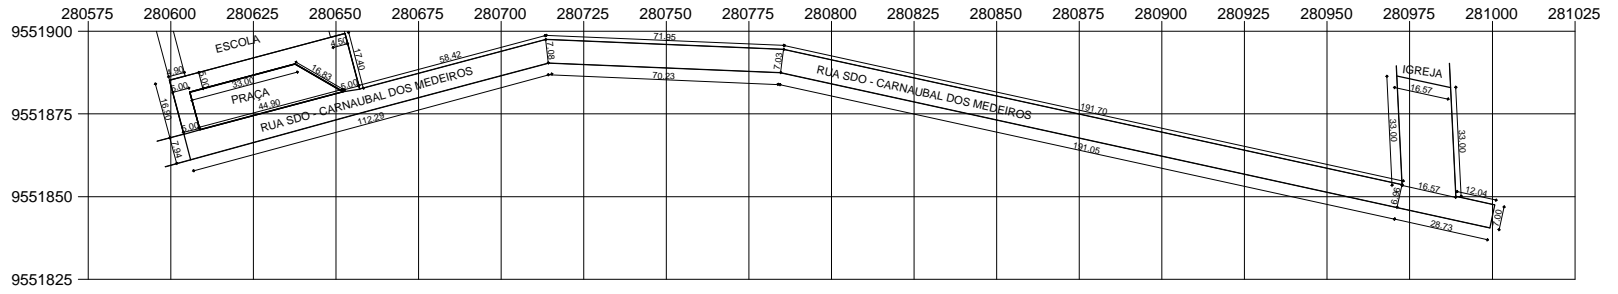

PREFEITURA MUNICIPAL DE SÃO BENEDITO <small>TRANSFORMAÇÃO NA ZONA URBANA E RURAL DO MUNICÍPIO DE SÃO BENEDITO - CE</small>			
OBJETO: SÍTIO CARNAUBAL DOS MEDEIROS SÃO BENEDITO - CE		MUNICÍPIO	
TIPO DE OBRA: PAVIMENTAÇÃO NA ZONA RURAL: SÃO BENEDITO		PLANTA: PLANTA BAIXA	
ORÇAMENTO DE PREÇOS ANTERIORES		PREÇO UNITÁRIO: UNICA	
DATA DE EMISSÃO:	DATA DE CONTRATAÇÃO:	DATA DE CANCELAMENTO:	
DATA: 1/200	DATA: FEVEREIRO/2018	DATA:	

PRODUCED BY AN AUTODESK EDUCATIONAL PRODUCT

Formato: A4  
Papel: A4  
Pasta: AutoCAD 2011 (SHEET) 2.1