



EM TANGENTE

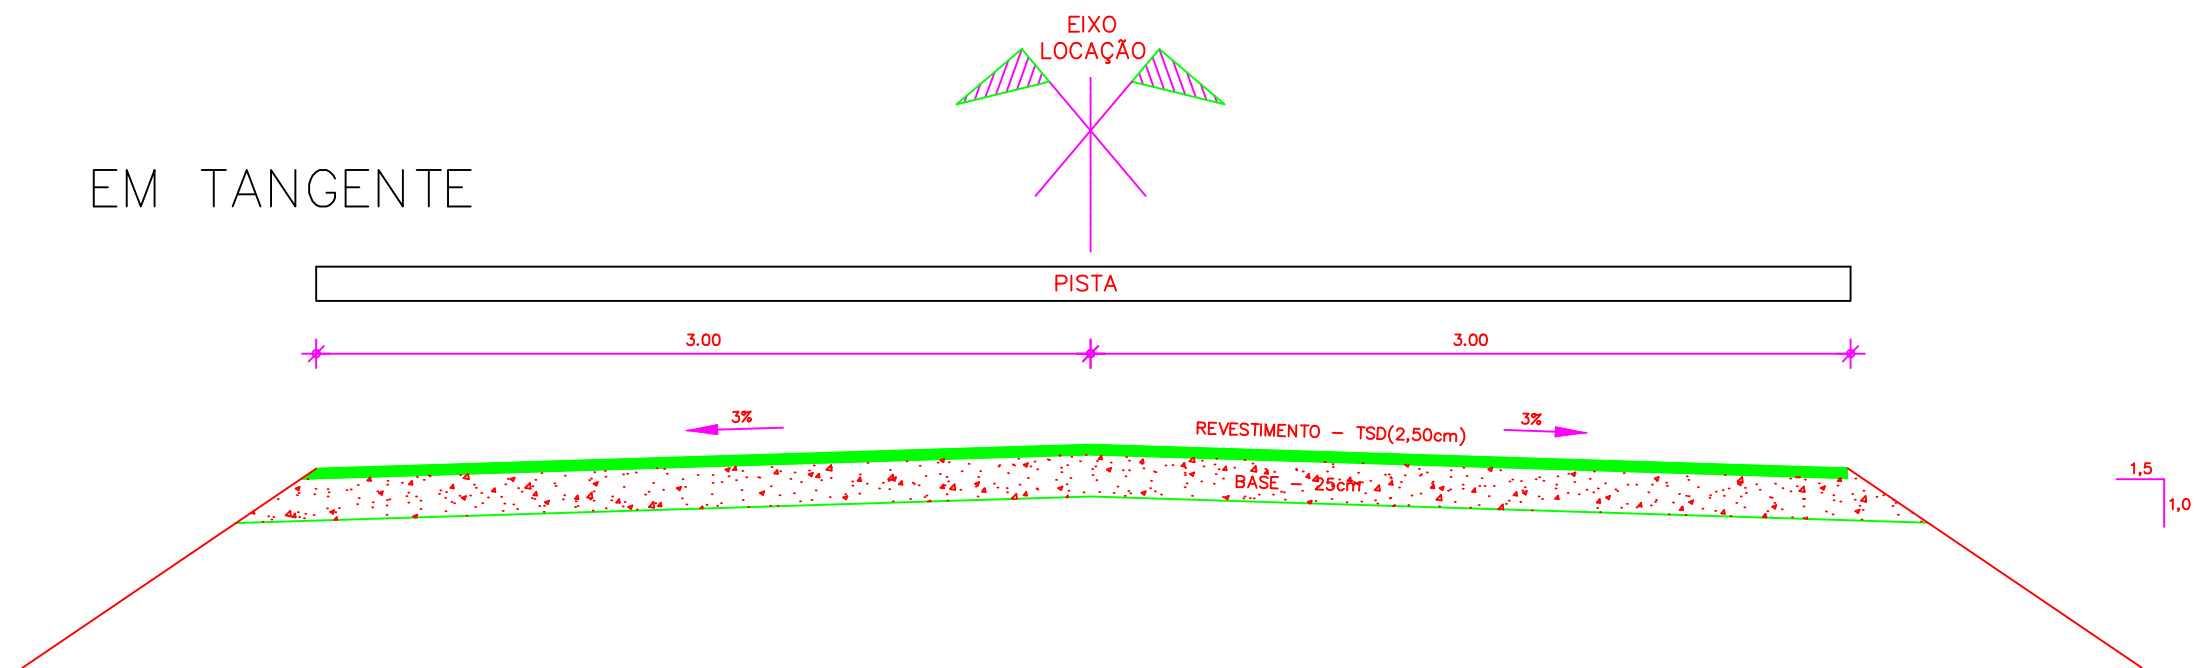

EM CURVA

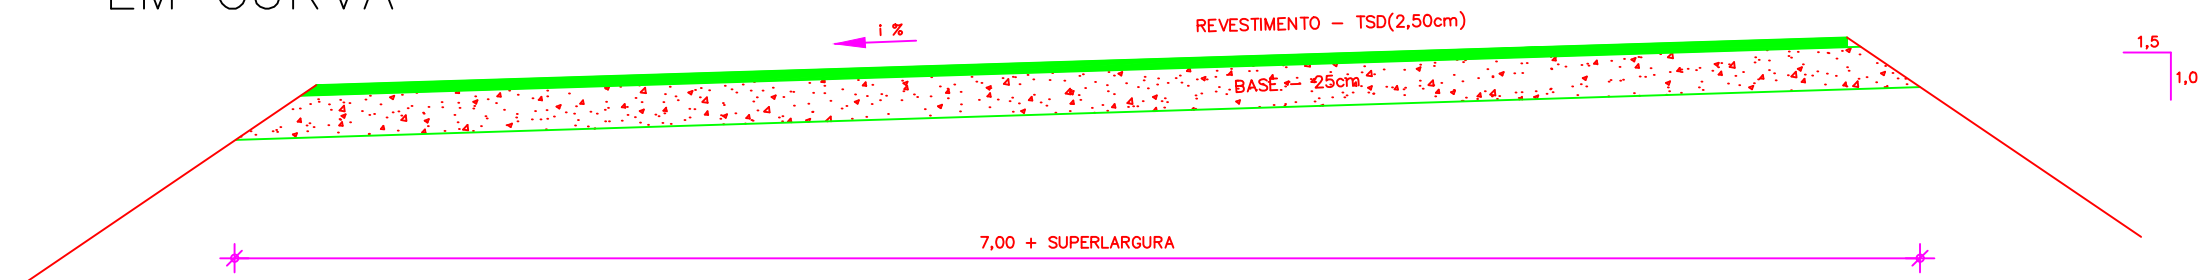

SEQUÊNCIA EXECUTIVA

- 1 - EXECUÇÃO DA REGULARIZAÇÃO DO SUBLEITO COM OS ÚLTIMOS 20cm DA TERRAPLENAGEM
- 2 - EXECUÇÃO DA BASE (25cm) COM SOLOS DAS JAZIDA
- 3 - IMPRIMAÇÃO DA BASE
- 4 - EXECUÇÃO DO REVESTIMENTO TSD NA LARGURA DA PISTA+ACOSTAMENTO


JOTA BARROS PROJETOS
 Arthur Moreira Torquato
 Engº Civil - CREA 53900D - CE



PREFEITURA MUNICIPAL DE SÃO BENEDITO		PRANCHA:
PAVIMENTAÇÃO ASFÁLTICA DA ESTRADA QUE LIGA A CE-187 AO DISTRITO DE BARREIROS		1 / 1
SEÇÃO TIPO		ESCALA:
PROJETISTA:	ENG. CIVIL ARTHUR MOREIRA TORQUATO - CREA 53.900D-CE	INDICADA
ARQUIVO:	PAV.ASF_BAR.SBEN_01.01_STIPO_R0.DWG	