



01 PLANTA DE PONTOS LUMINOTÉCNICOS  
ESCALA 1/5

| LEGENDA PONTOS LUMINOTÉCNICOS |            |   |
|-------------------------------|------------|---|
| SÍMBOLO                       | QUANTIDADE | DESCRIÇÃO   |
| [Symbol]                      | 06         | LÂMPADA LED TUBULAR T8 18w COR BRANCO   |
| [Symbol]                      | 02         | EMBITUDO PARA LÂMPADA BIOTICA LED DIRECIONAL 8w COR BRANCO QUENTE                     |
| [Symbol]                      | 02         | EMBITUDO PARA PLACA DE LED 24w COR BRANCO   |
| [Symbol]                      | 07         | PONTO PARA ARANDELA COM SADA DE ILUMINAÇÃO SUPERIOR E INFERIOR - H=150mm              |
| [Symbol]                      | 06         | SOBREPOSTA PARA ÁREAS EXTERNA COM LÂMPADA BIOTICA LED DIRECIONAL 8w COR BRANCO QUENTE |

OBSERVAÇÕES  
• TODAS AS COTAS REFEREM-SE AO EIXO DOS PONTOS INDICADOS

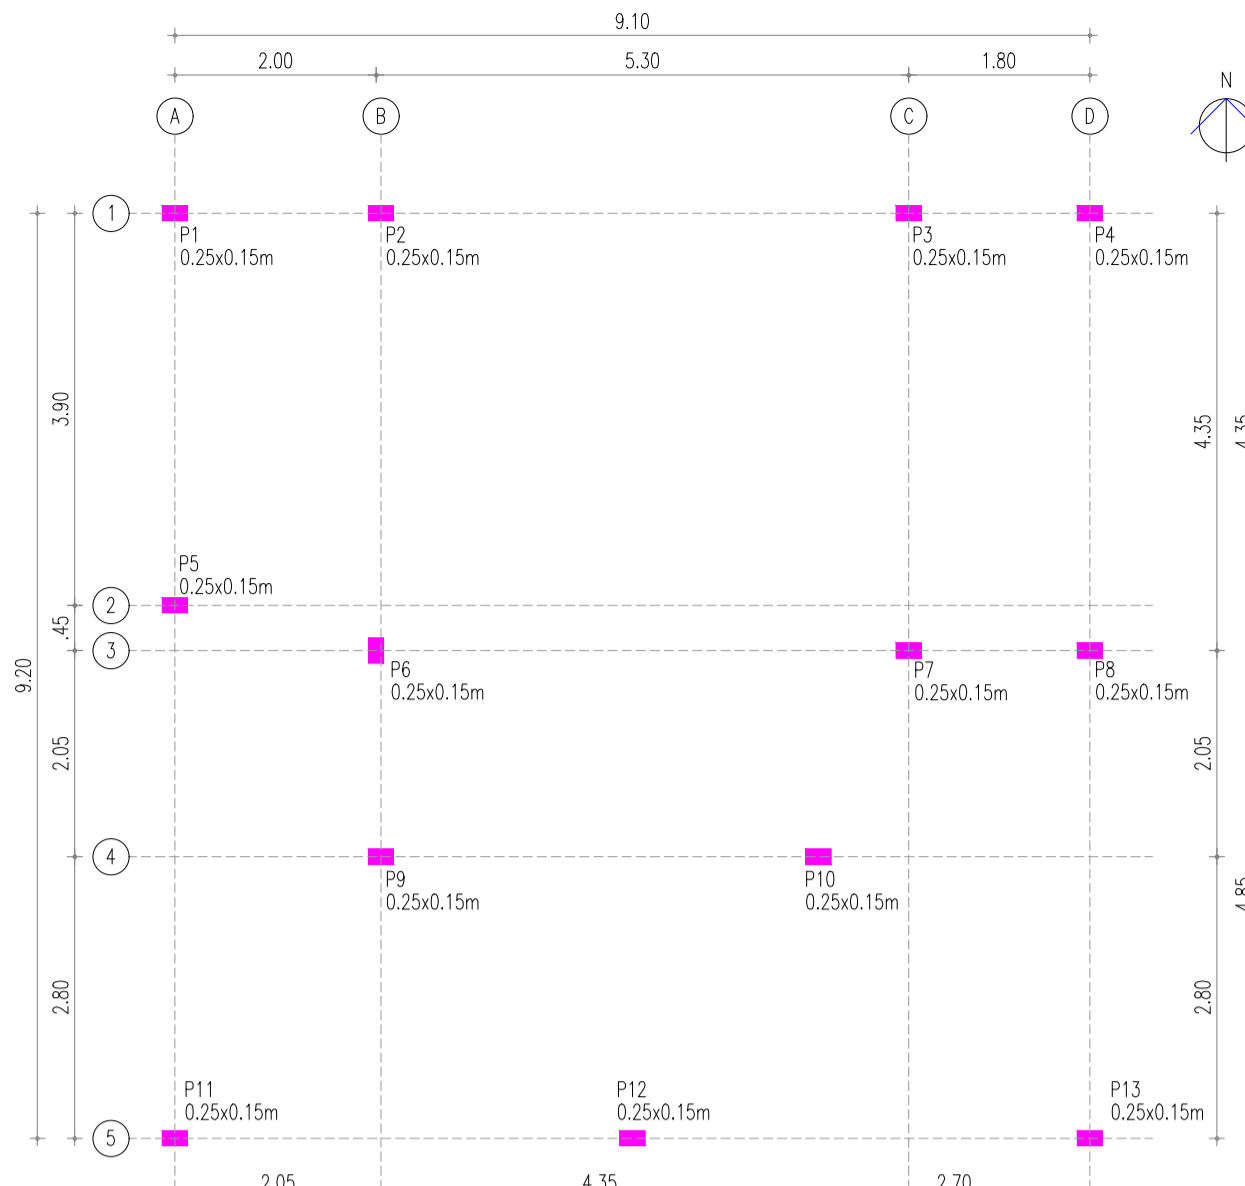


05 PLANTA DE EIXO DOS PILARES  
ESCALA 1/5

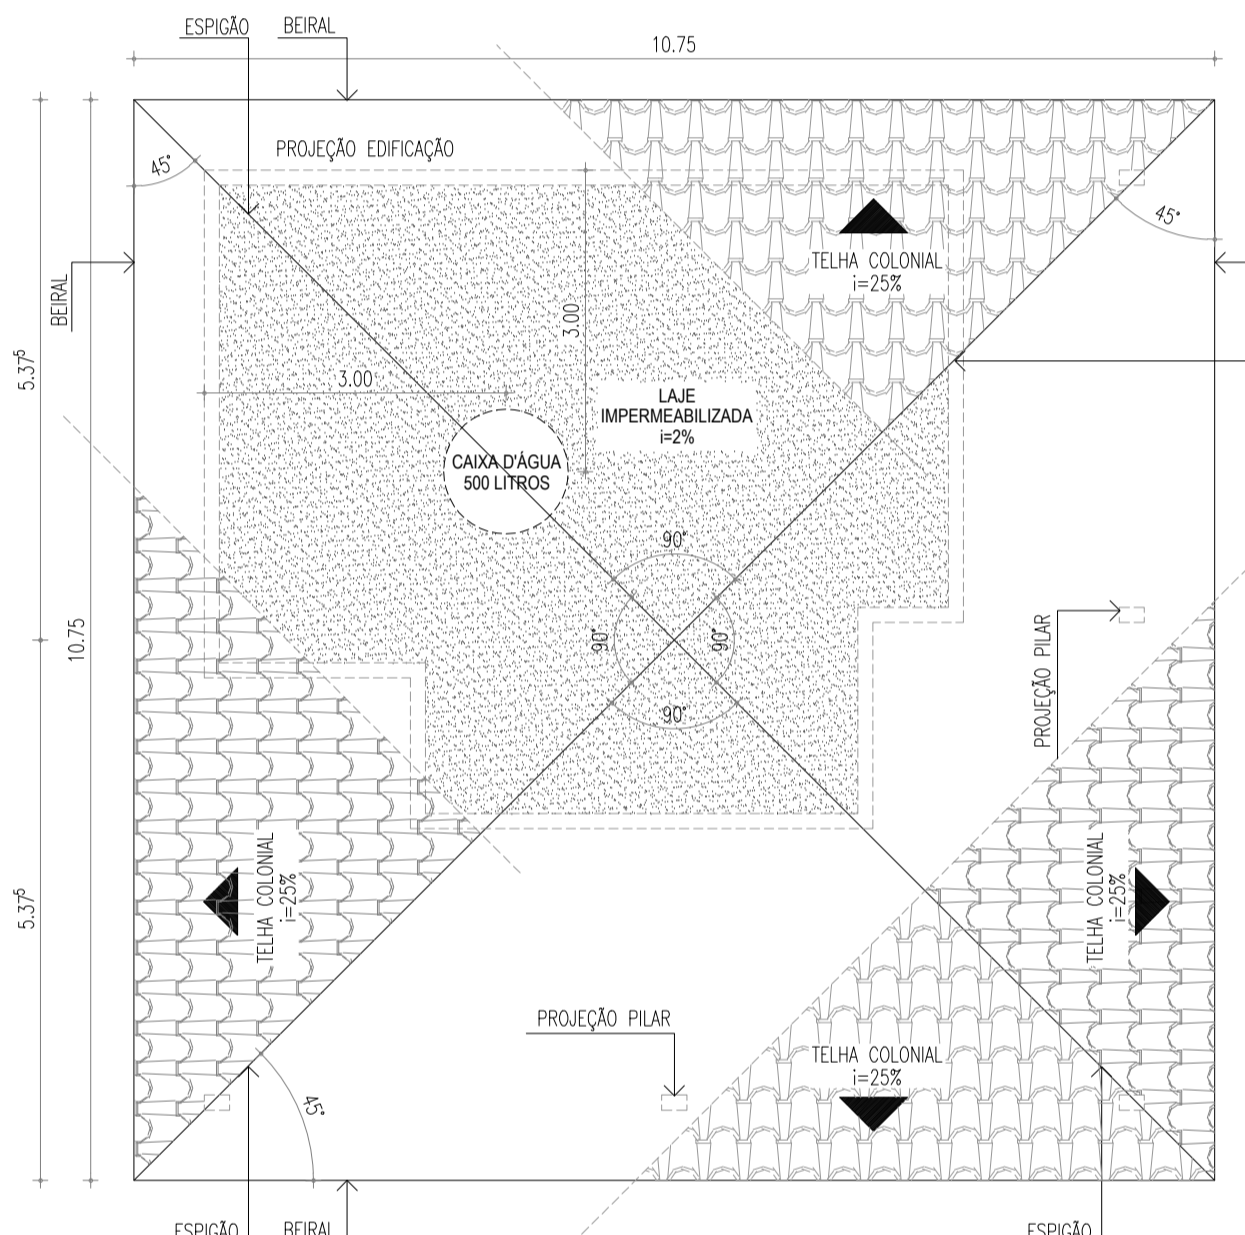

04 PLANTA DE COBERTA  
ESCALA 1/5

| LEGENDA DE ACABAMENTOS |  |
|------------------------|--|
| REFERÊNCIA             | DESCRIÇÃO  |
| 01                     | PORCELANATO AMADERADO ESMALTADO BORDA RETA 0,25x1,03m REF: TAPAJÓS CARVALHO LANZI COM ACABAMENTO ACETINADO               |
| 02                     | PORCELANATO ESMALTADO BORDA ARREDONDADA 0,60x0,60m REF: ATLANTIS ELIANE COM ACABAMENTO ACETINADO                         |
| PAREDE                 |  |
| 01                     | PINTURA ACRILICA FOSCA INTERNA A BASE DE ÁGUA NA COR À DEFINIR   |
| 02                     | PORCELANATO ESMALTADO BORDA ARREDONDADA 0,60x0,60m REF: ATLANTIS ELIANE COM ACABAMENTO ACETINADO                         |
| 03                     | PINTURA PARA INTÉRIORES E ACABAMENTO TEXTURIZADO NA COR À DEFINIR  |
| 04                     | JARDINEIRA COM REVESTIMENTO EXTERNO EM TUIJUNHO TIPO CASQUILHO COM ACABAMENTO EM PINTURA ACRILICA FOSCA COR: BRANCO NEVE |
| TETO                   |  |
| 01                     | FORRO DE GESSO ACARTONADO COM PINTURA ACRILICA FOSCA INTERNA A BASE DE ÁGUA NA COR: BRANCO NEVE                          |
| 02                     | TELHA COLONIAL   |
| 03                     | LAJE COM PINTURA ACRILICA FOSCA INTERNA A BASE DE ÁGUA NA COR: BRANCO NEVE   |

| QUADRO DE ESQUADRIAS |         |        |          |            |   |
|----------------------|---------|--------|----------|------------|---|
| PORTAS               |         |        |          |            |   |
| REFERÊNCIA           | LARGURA | ALTURA | PEITORIL | QUANTIDADE | DESCRIÇÃO   |
| (P1)                 | 0,90    | 2,10   | -        | 4          | PORTA DE ABRIR EM CEDRO LISA COM VIDRO E ACABAMENTO EM VERNIZ                     |
| (P2)                 | 1,20    | 0,85   | -        | 1          | GRADIL DE FERRO PARA ACESSO DO GÁS COM PINTURA ELETROSTÁTICA NA COR: BRANCO       |
| JANELAS              |         |        |          |            |   |
| REFERÊNCIA           | LARGURA | ALTURA | PEITORIL | QUANTIDADE | DESCRIÇÃO   |
| (J1)                 | 1,20    | 1,52   | 0,61     | 5          | ESQUADRIA DE MADEIRA E VIDRO 4mm, COM 2 FOLHAS DE CORRER COM ACABAMENTO EM VERNIZ |
| (J2)                 | 0,80    | 0,55   | 1,58     | 2          | ESQUADRIA DE MADEIRA E VIDRO 4mm, COM 1 FOLHA COM ACABAMENTO EM VERNIZ            |
| COBOÇÓS              |         |        |          |            |   |
| REFERÊNCIA           | LARGURA | ALTURA | PEITORIL | QUANTIDADE | DESCRIÇÃO   |
| (C1)                 | 0,72    | 0,48   | 0,34     | 6          | COBOÇÓ DE 4 FUROS 0,24x0,24x0,10cm ECOBLOCO COM ACABAMENTO NATURAL                |

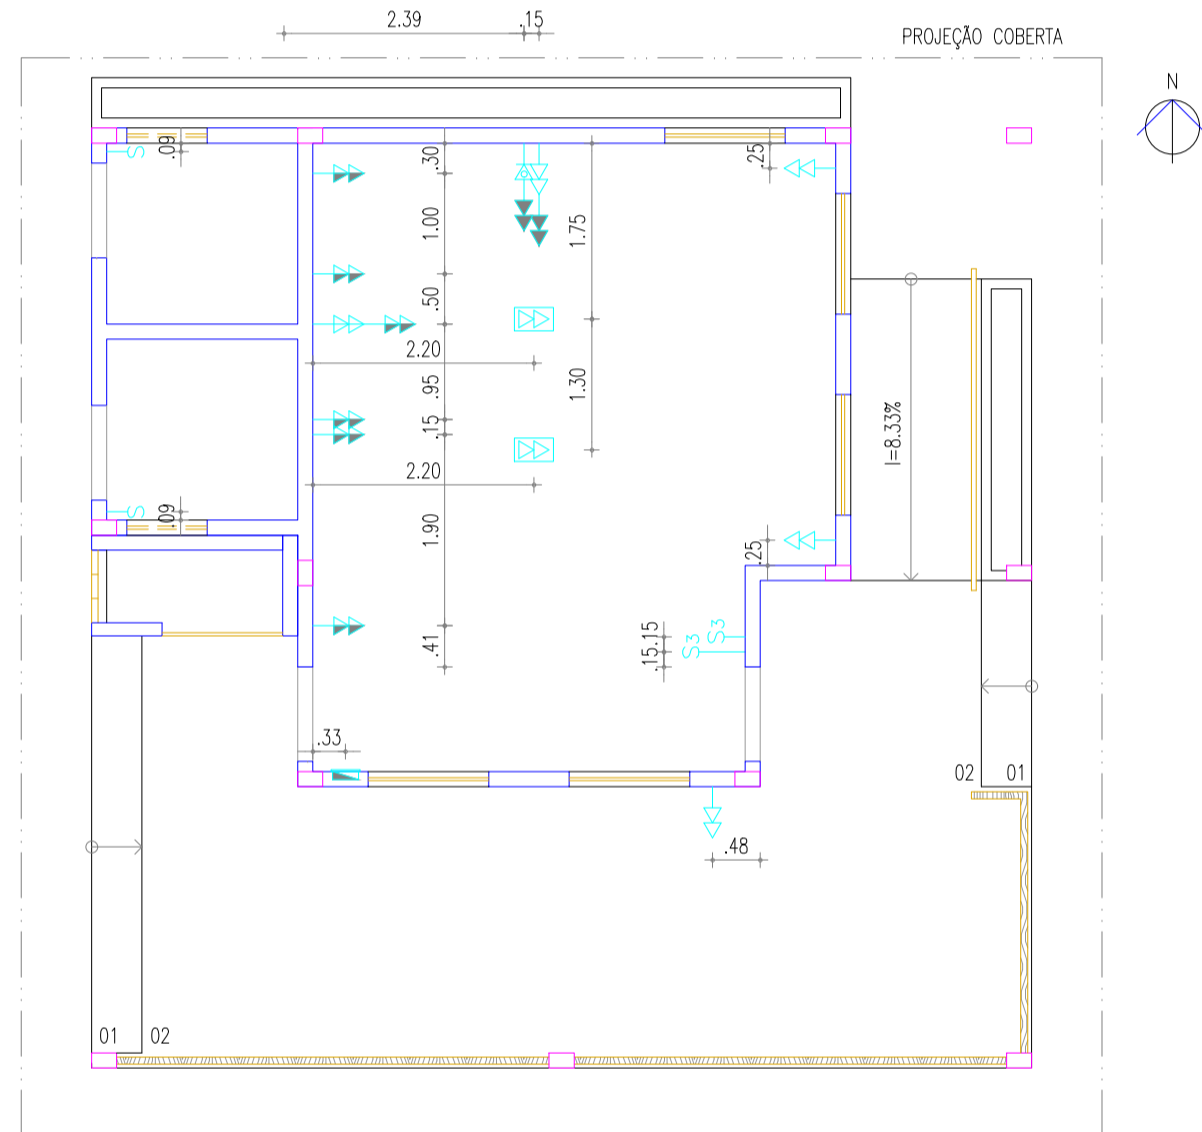


02 PLANTA DE PONTOS ELÉTRICOS  
ESCALA 1/5

| LEGENDA PONTOS ELÉTRICOS |   |
|--------------------------|---|
| SÍMBOLO                  | DESCRIÇÃO   |
| [Symbol]                 | TOMADA DE CORRENTE DUPLA - H=0,30m                      |
| [Symbol]                 | TOMADA DE CORRENTE DUPLA - H=0,65m                      |
| [Symbol]                 | TOMADA DE CORRENTE DUPLA - H=1,15m                      |
| [Symbol]                 | TOMADA DE CORRENTE DUPLA - H=1,25m                      |
| [Symbol]                 | TOMADA DE PISO CORRENTE DUPLA                           |
| [Symbol]                 | TOMADA PARA TELEFONE E INTERNET (RJ-11/RJ-45) - H=0,30m |

OBSERVAÇÕES  
• TODAS AS TOMADAS DEVEM SER ATERRADAS  
• TODAS AS COTAS REFEREM-SE AO EIXO DOS PONTOS INDICADOS

| LEGENDA PONTOS ELÉTRICOS |  |
|--------------------------|--|
| SÍMBOLO                  | DESCRIÇÃO                                      |
| [Symbol]                 | INTERRUPTOR SIMPLES DE 1 SEÇÃO - H=1,50m       |
| [Symbol]                 | INTERRUPTOR SIMPLES DE 3 SEÇÕES - H=1,50m      |
| [Symbol]                 | QUADRO GERAL DE LUZ E FORÇA EMBUTIDO - H=1,50m |


OBSERVAÇÕES  
• TODAS AS TOMADAS DEVEM SER ATERRADAS  
• TODAS AS COTAS REFEREM-SE AO EIXO DOS PONTOS INDICADOS

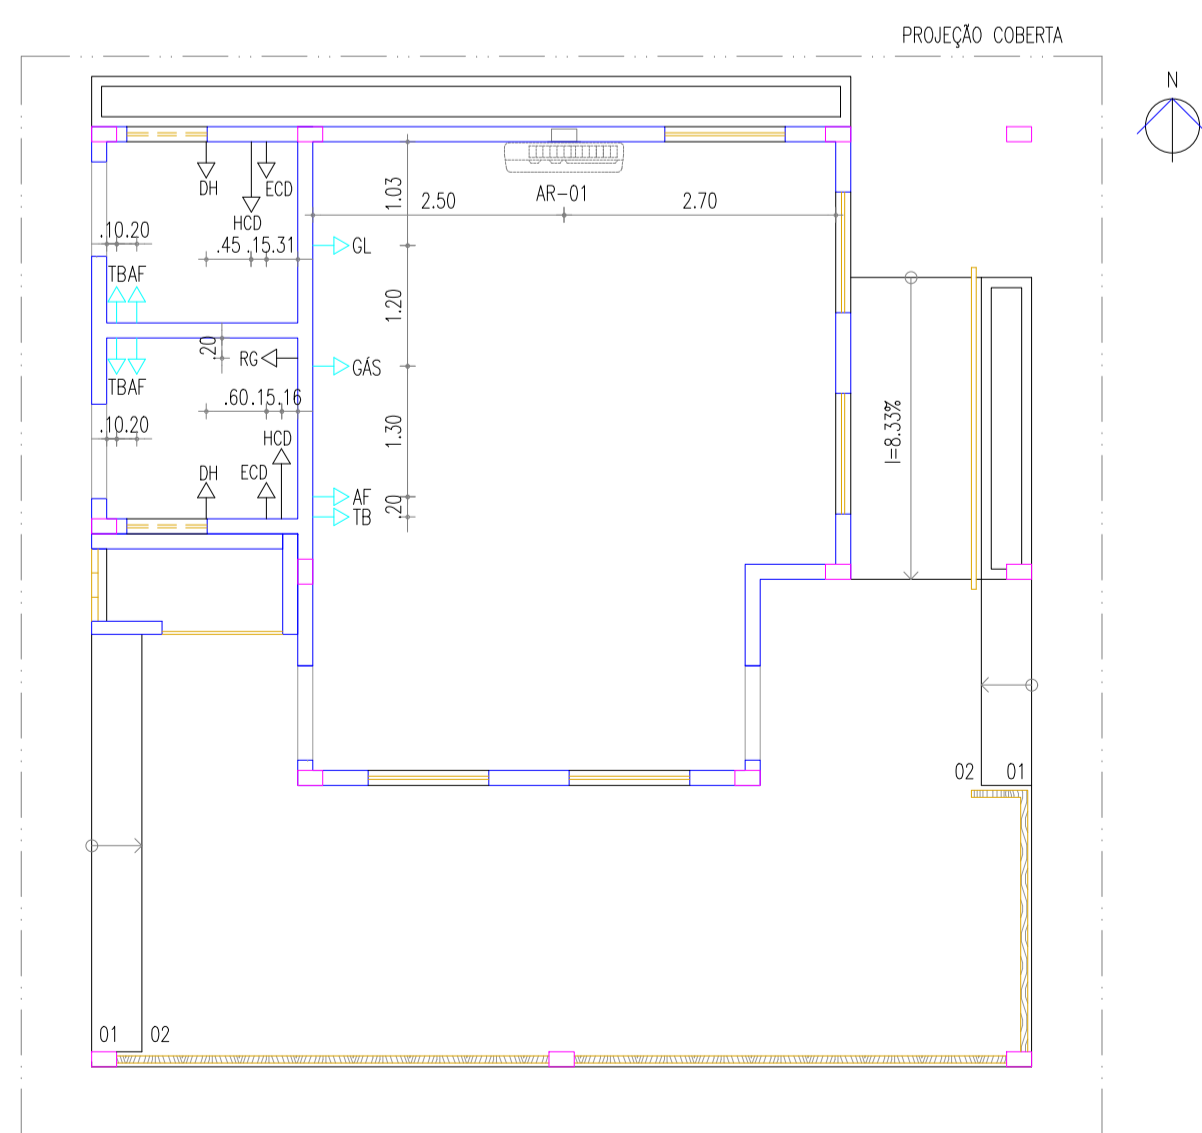


03 PLANTA DE PONTOS HIDRÁULICOS E AR CONDICIONADO  
ESCALA 1/5

| LEGENDA PONTOS HIDRÁULICOS |   |
|----------------------------|---|
| SÍMBOLO                    | DESCRIÇÃO                                       |
| [Symbol]                   | TORNEIRA DE BANCADA + SIFÃO - H=0,60m           |
| [Symbol]                   | ENTRADA DE ÁGUA FRIA - H=0,60m                  |
| [Symbol]                   | PONTO DE GÁS - H=0,50m                          |
| [Symbol]                   | ENTRADA DE ÁGUA FRIA GELADEIRA - H=1,60m        |
| [Symbol]                   | ESGOTO CAIXA DE DESCARGA ACOPLADA               |
| [Symbol]                   | HIDRÁULICO CAIXA DE DESCARGA ACOPLADA - H=0,20m |
| [Symbol]                   | DUCHA HIGIÊNICA - H=0,20m                       |
| [Symbol]                   | REGISTRO DE GAVETA - H=2,10m                    |


| LEGENDA PONTOS DE AR CONDICIONADO |   |
|-----------------------------------|---|
| REFERÊNCIA                        | DESCRIÇÃO                                       |
| AR-01                             | PONTO PARA SPLIT HI-WALL CAPACIDADE 24.000 BTUS |

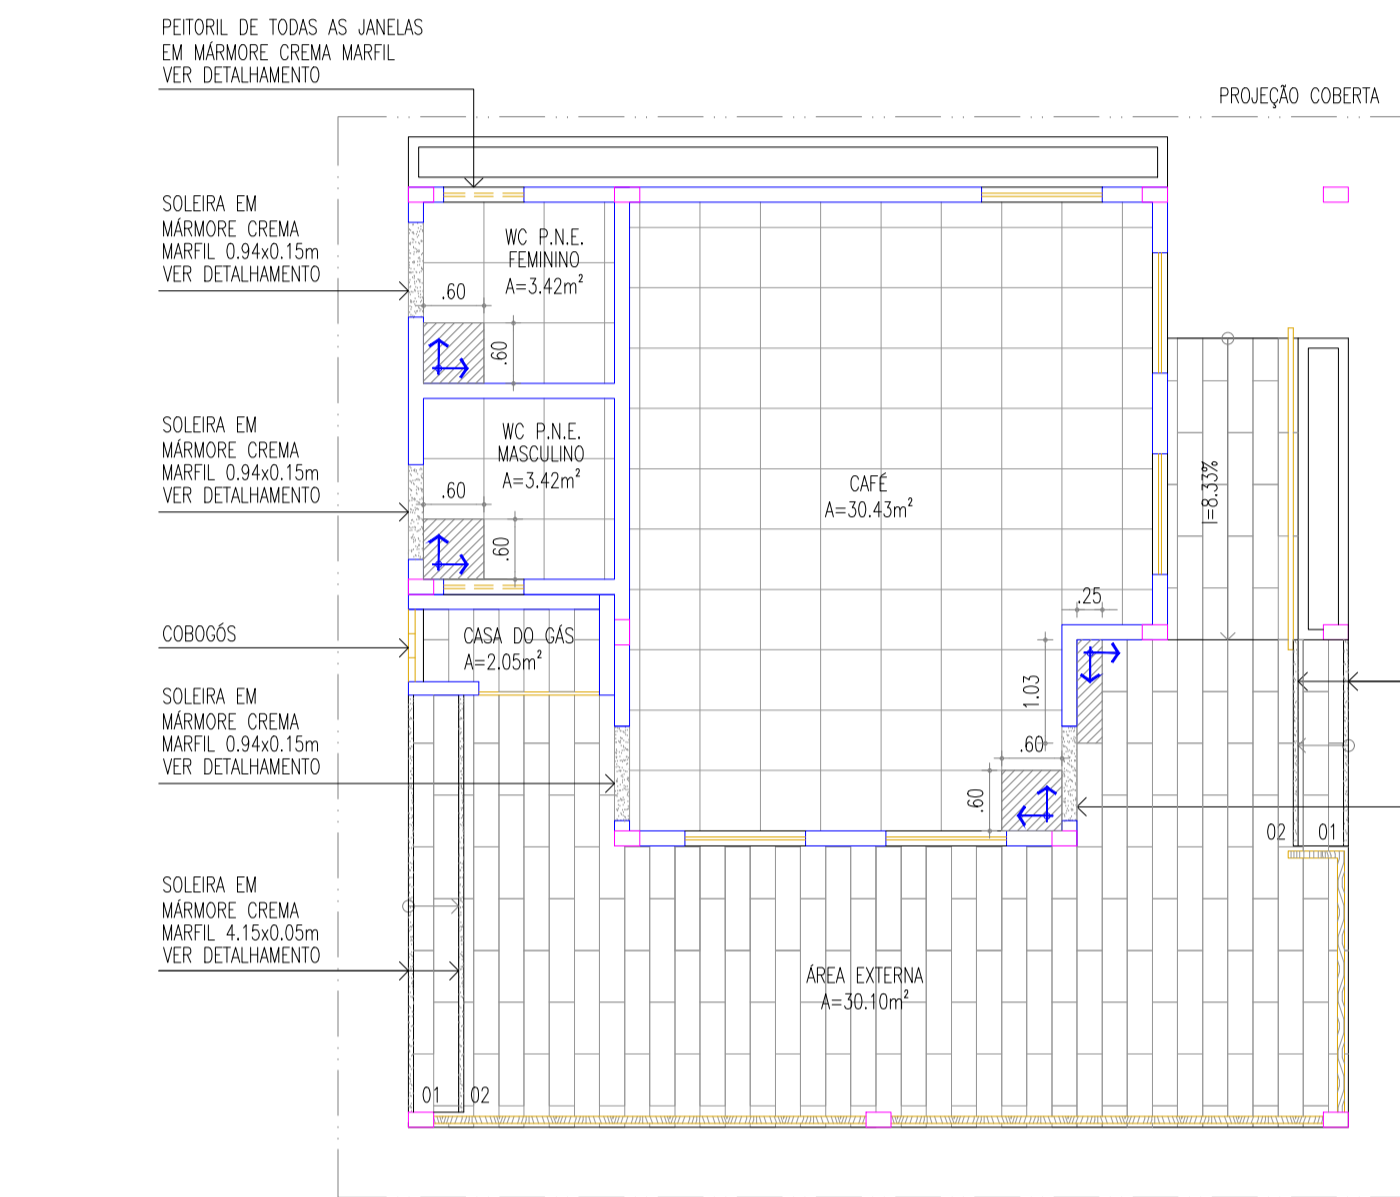


05 PLANTA DE PAGINAÇÃO DE PISO E SOLEIRAS  
ESCALA 1/5

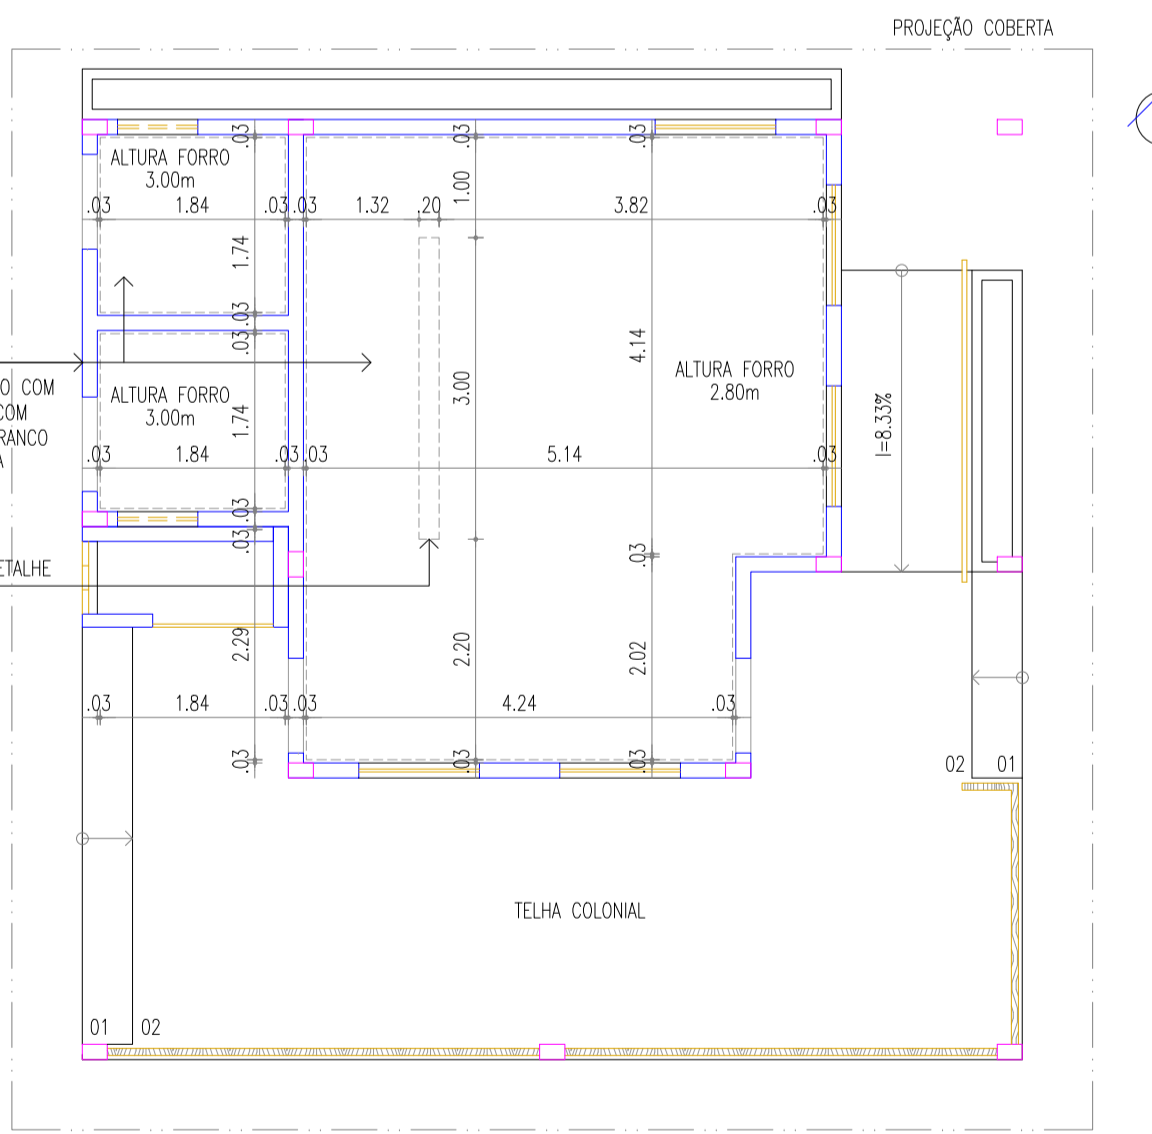

06 PLANTA DE FORRO  
ESCALA 1/5

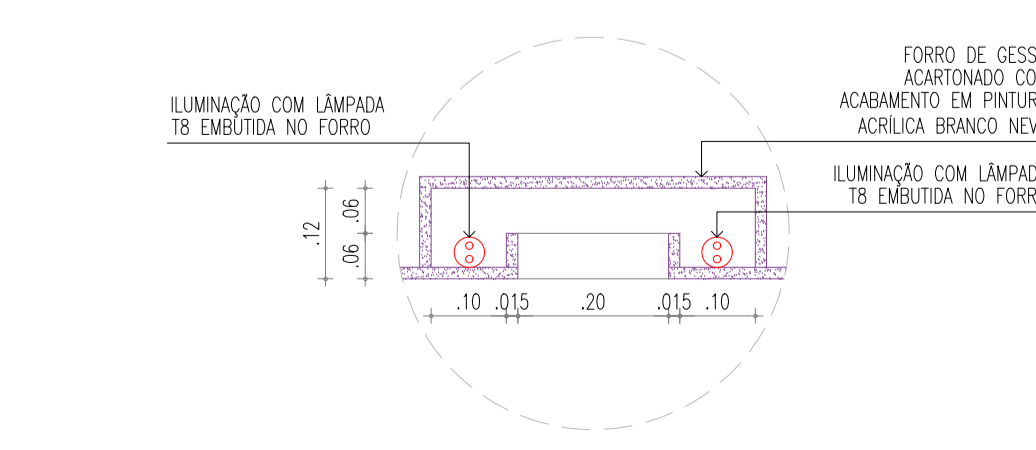

09 DETALHE DE GESSO PARA ILUMINAÇÃO  
ESCALA 1/5

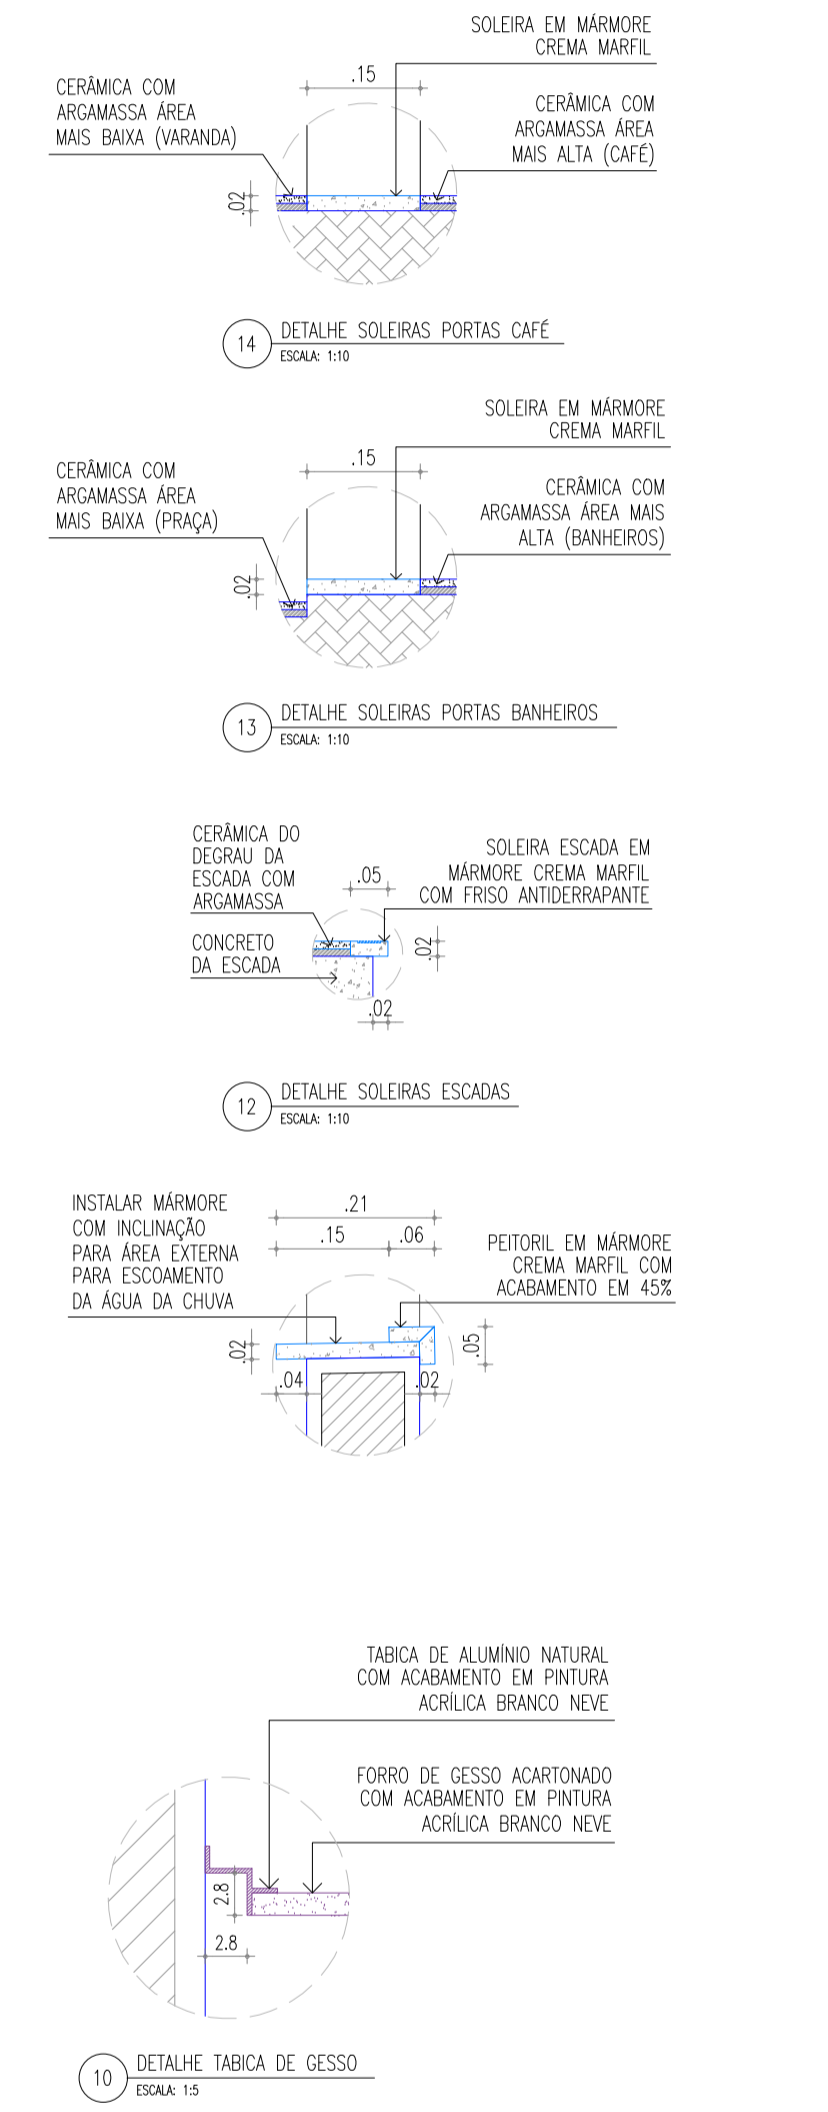

**APROVAÇÃO:**

PROPRIETÁRIO: \_\_\_\_\_ FISCALIZAÇÃO: \_\_\_\_\_

CLÁUDIO JOSÉ QUEIROZ BARRIOS  
PROJETISTA  
CREA CE: 13.419 D

PREFEITURA MUNICIPAL DE SÃO BENEDITO  
01/01 06/07

REFORMA PRAÇA 25 DE NOVEMBRO

**PROJETO ARQUITETÔNICO**  
CAFÉ

PLANTA DE LAYOUT, COBERTA, ESQUADRIAS E ACABAMENTOS, PAGINAÇÃO DE PISO E DETALHES

LOCAL: PRAÇA 25 DE NOVEMBRO - SÃO BENEDITO, CEARÁ

PROJETISTA: CLÁUDIO JOSÉ QUEIROZ BARRIOS - CREA CE: 13.419 D ESCALA: \_\_\_\_\_

PROPRIETÁRIO: PREFEITURA MUNICIPAL DE SÃO BENEDITO INDICADA: \_\_\_\_\_

DESENHISTA: EMANUEL SOUSA DATA: \_\_\_\_\_

ARQUIVO: REF\_PC25MAR\_00\_00\_ARQ\_CAFÉ\_R2.DWG JULHO / 2018

**JOTA BARROS PROJETOS**  
PARA TODAS AS ESCALAS DE 1/50 A 1/5000  
FUA: 08.000.0000  
WWW.JOTAPROJETOS.COM.BR

Estado do Ceará  
São Benedito  
Cidade de P. Católica São Paulo