




01 IMPLANTAÇÃO PISO TÁTIL CAFÉ
ESCALA 1/175

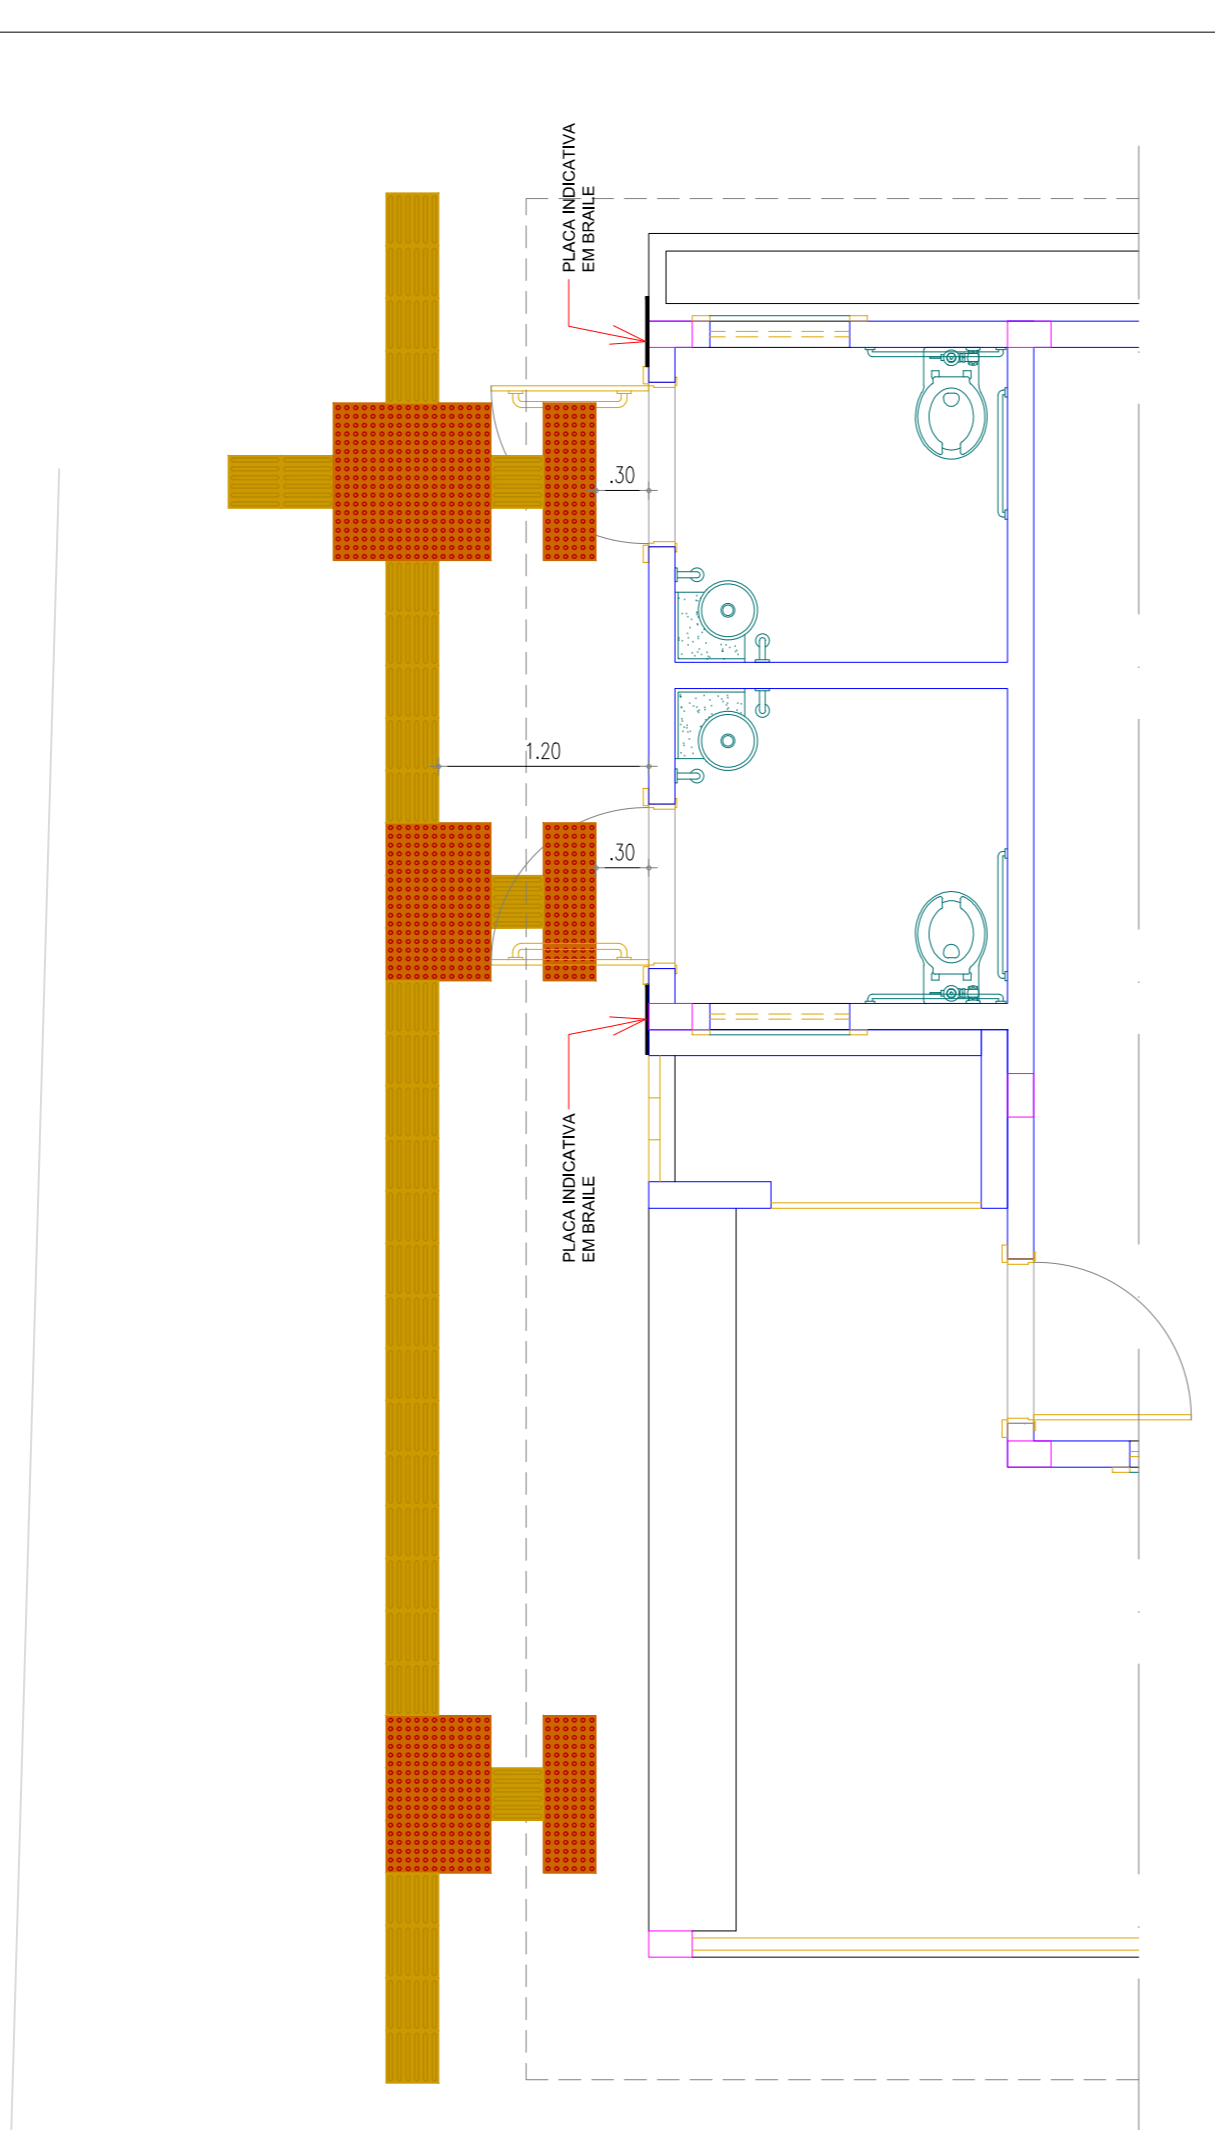


02 PAGINAÇÃO PISO TÁTIL CAFÉ
ESCALA 1/50

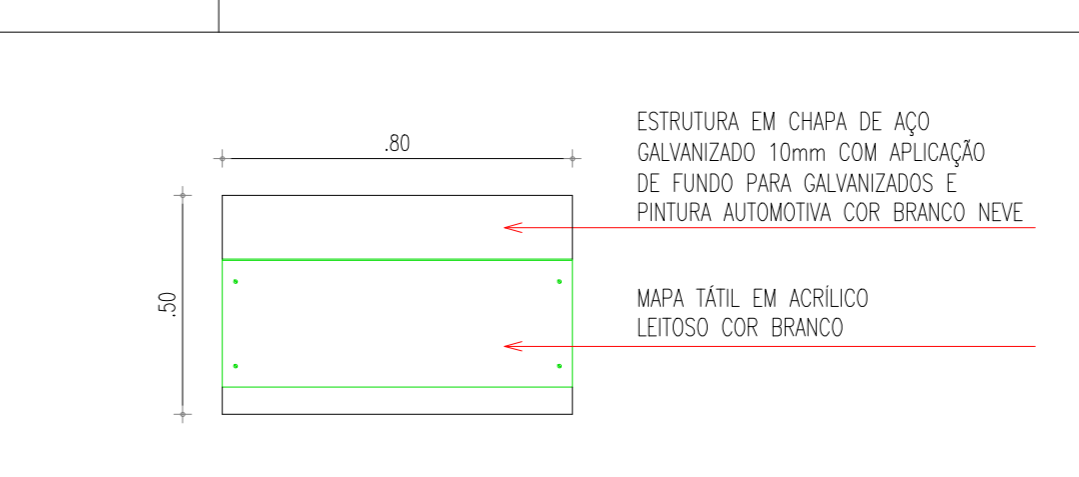


03 PLANTA SUPORTE MAPA TÁTIL
ESCALA 1/20

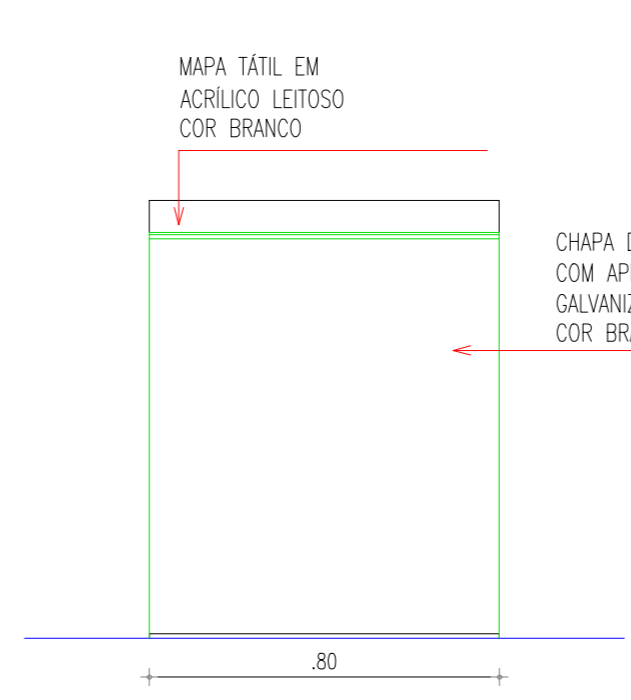


04 VISTA FRONTAL
ESCALA 1/20

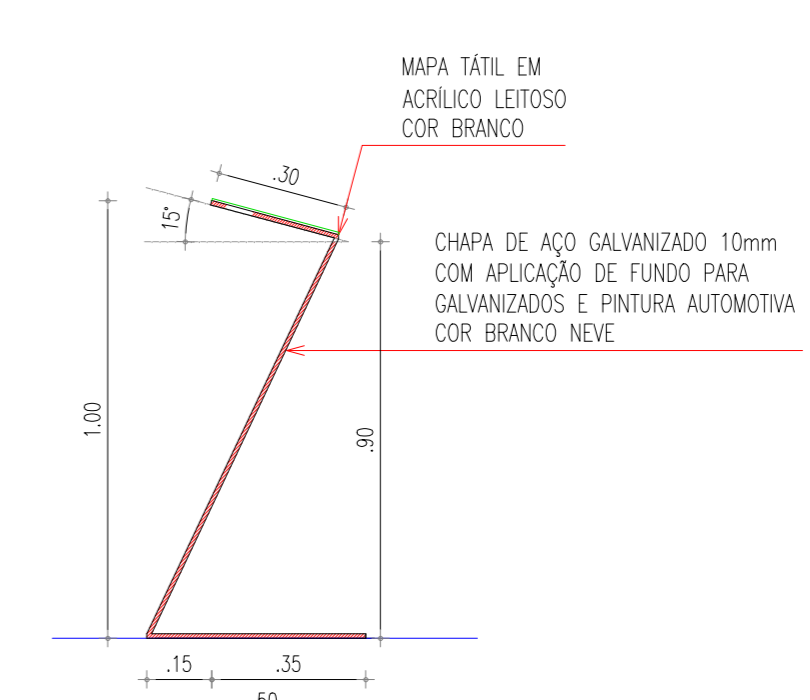


05 VISTA LATERAL
ESCALA 1/20

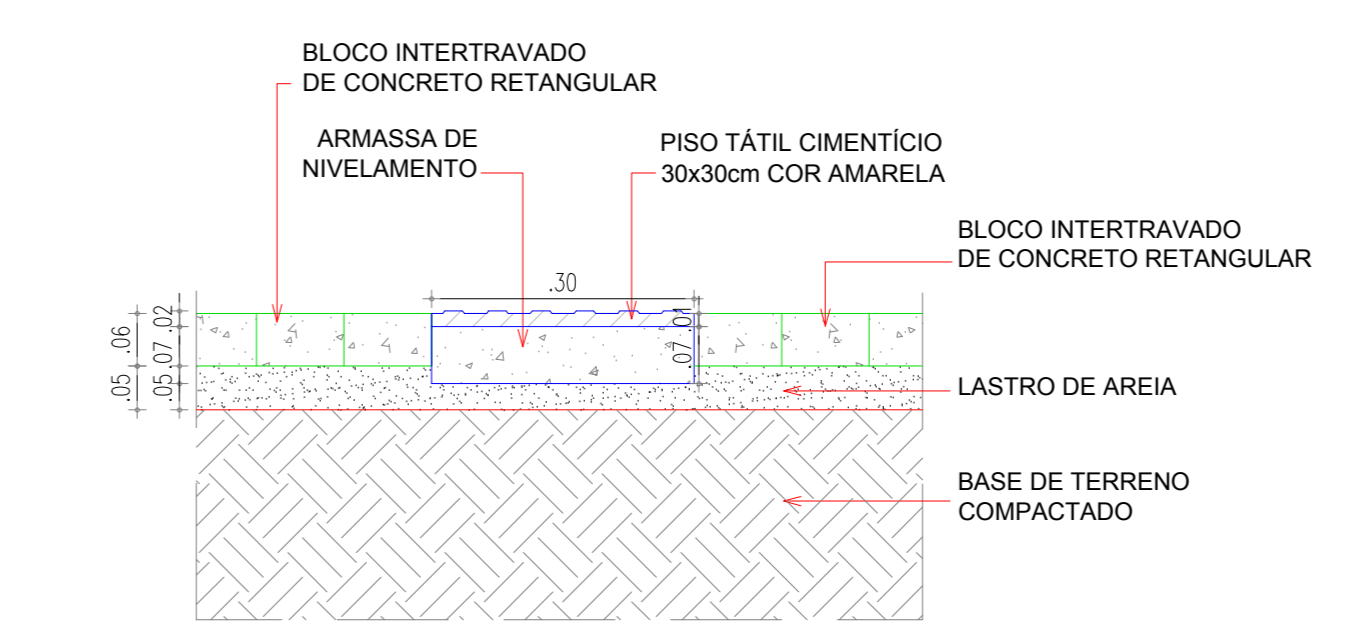


06 DETALHE PISO TÁTIL
ESCALA 1/10

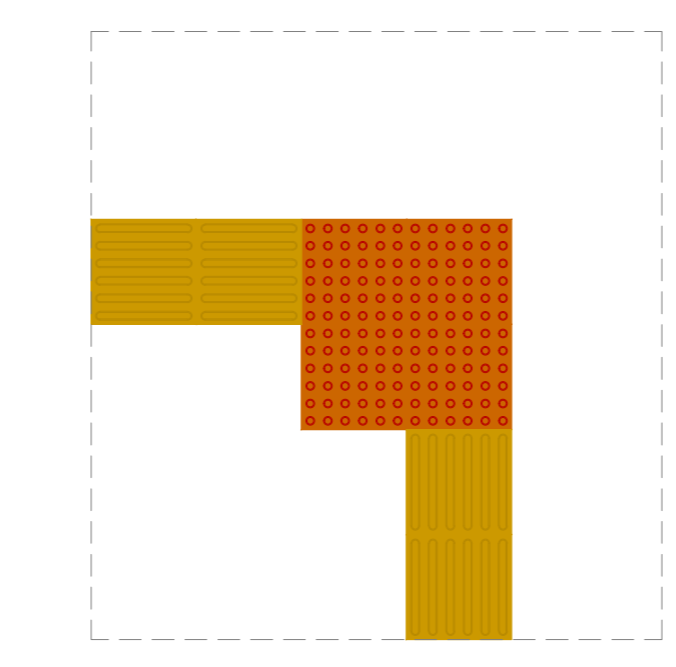


07 PISO TÁTIL - DETALHE 01
ESCALA 1/25

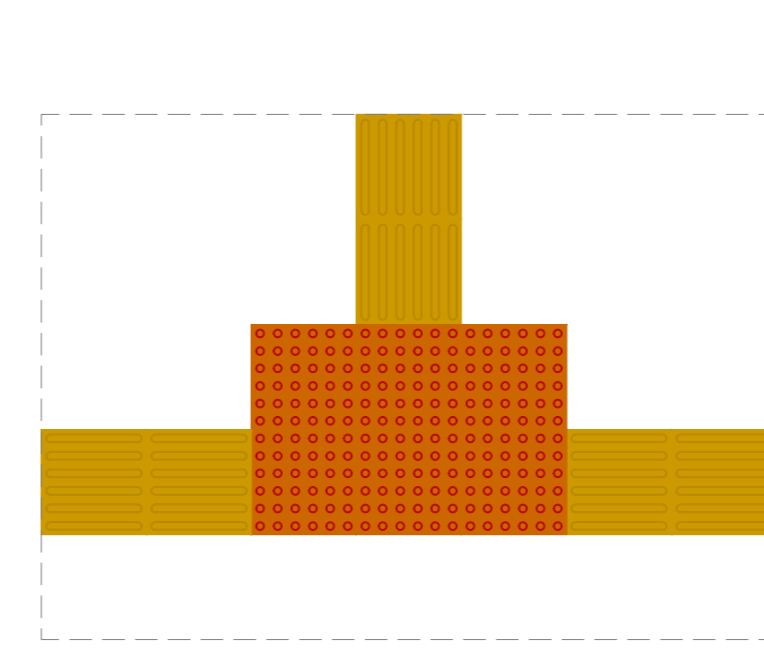


08 PISO TÁTIL - DETALHE 02
ESCALA 1/25

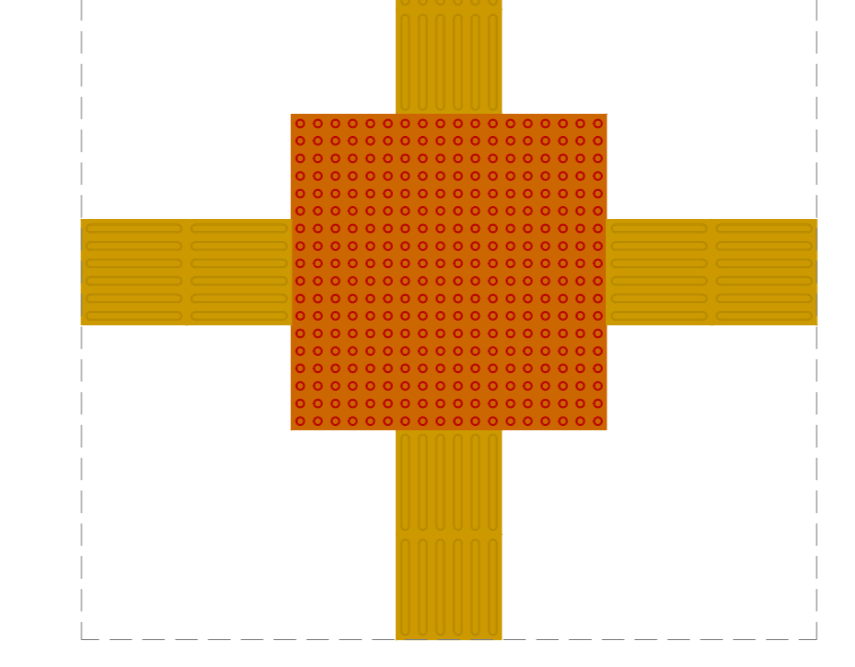


09 PISO TÁTIL - DETALHE 03
ESCALA 1/25

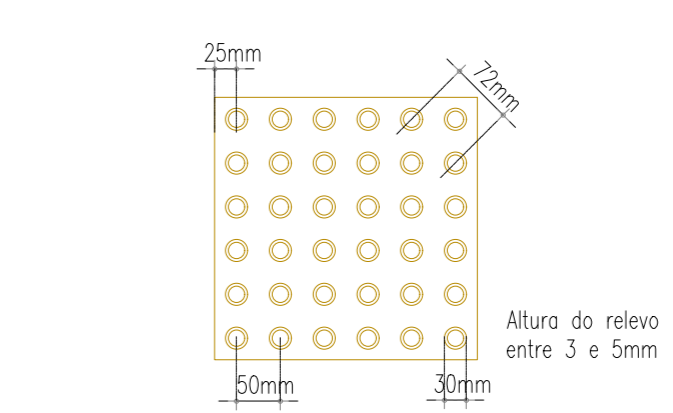


14 PISO TÁTIL DE ALERTA
ESCALA 1/10

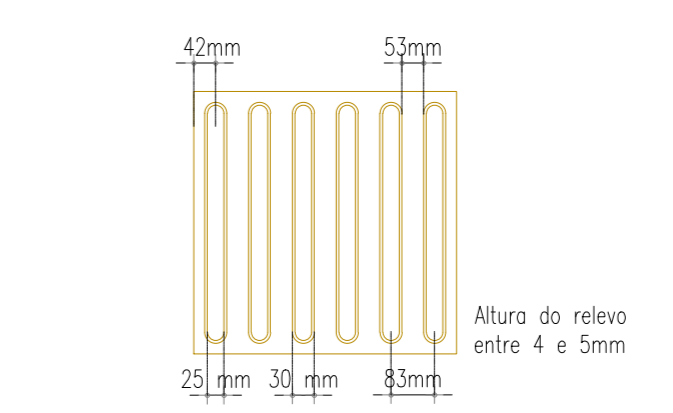


15 PISO TÁTIL DIRECIONAL
ESCALA 1/10

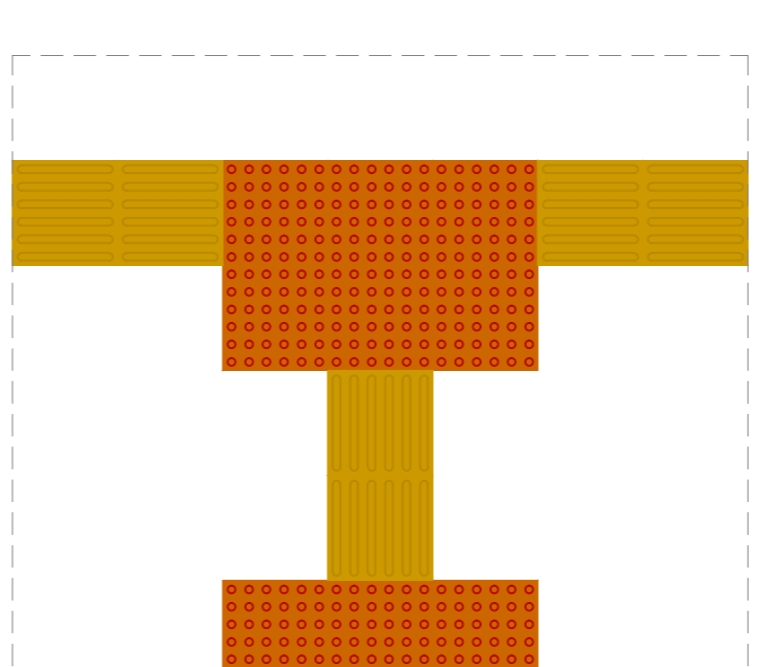

10 PISO TÁTIL - DETALHE 04
ESCALA 1/25

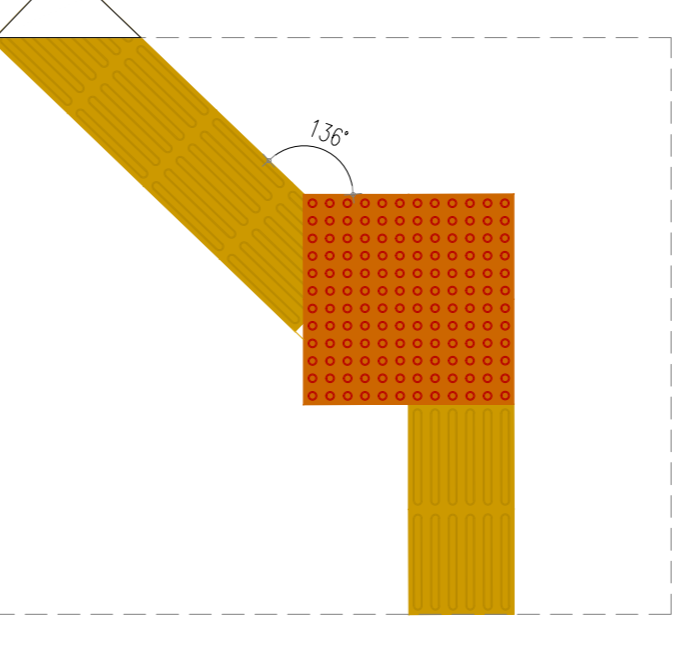

11 PISO TÁTIL - DETALHE 05
ESCALA 1/25

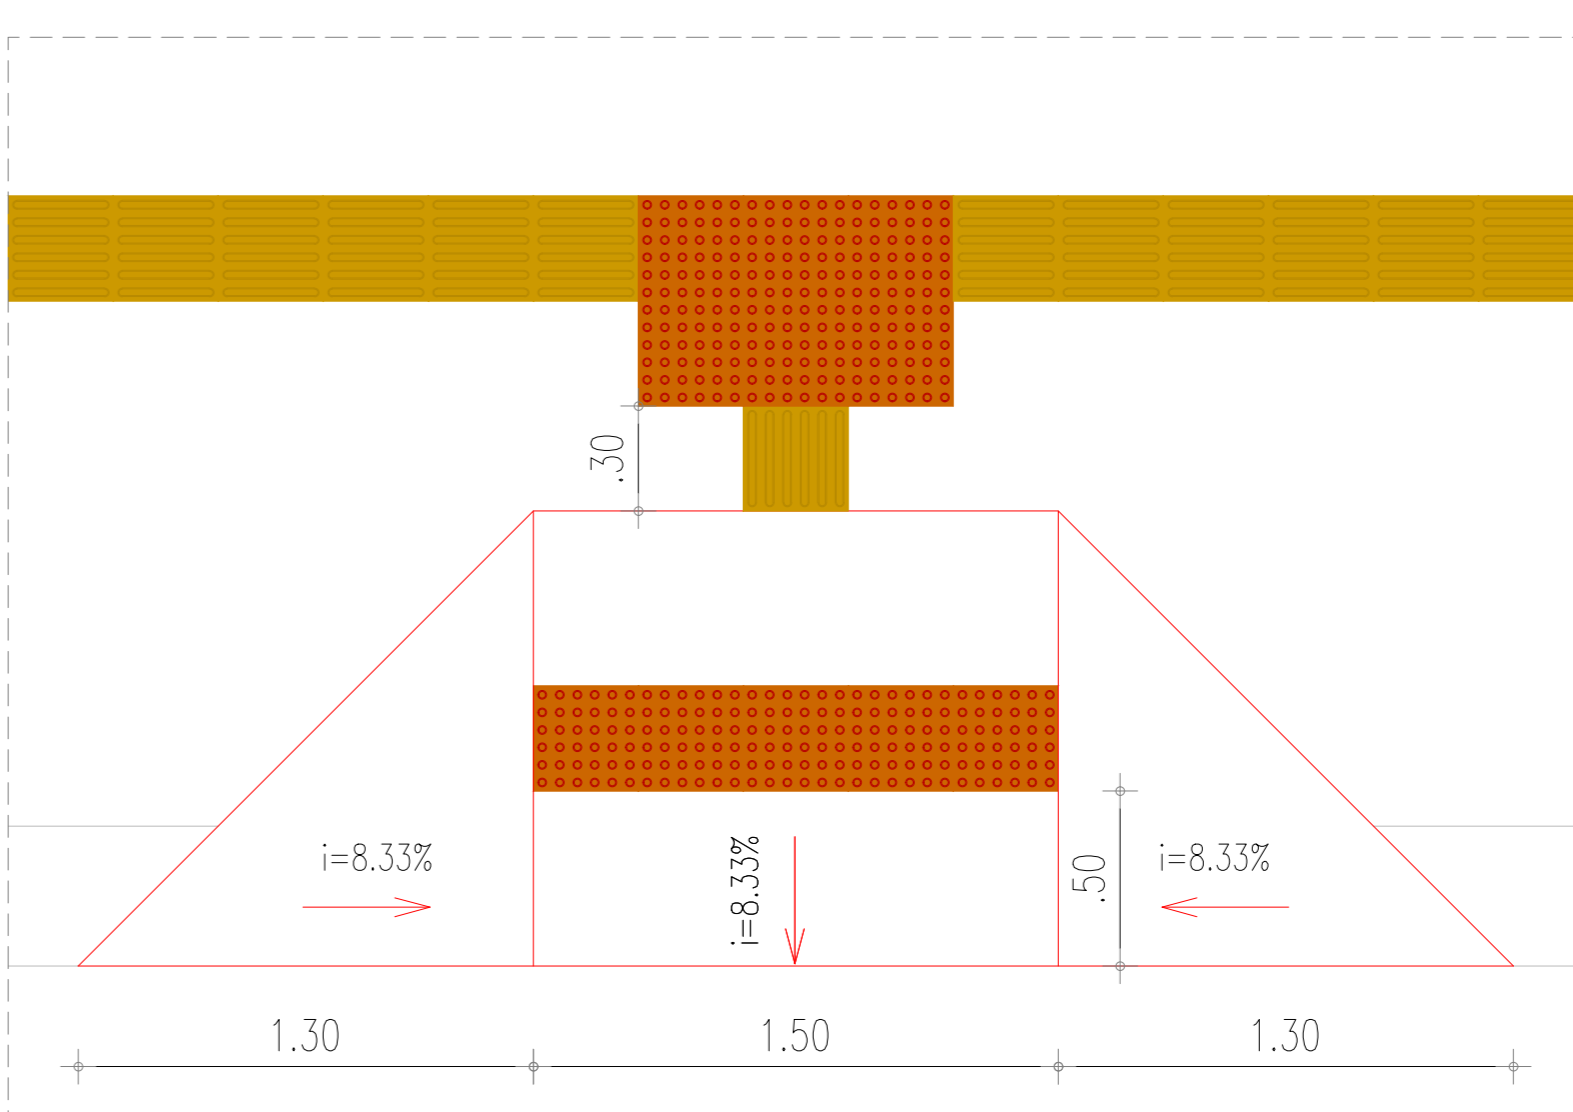

13 PISO TÁTIL - DETALHE 07
ESCALA 1/25

LEGENDA DE DESENHOS

INDICAÇÃO DE NÍVEL (EM CORTE)	INDICAÇÃO DE NÍVEL (EM PLANTA)	INDICAÇÃO DE ESCADARIA	INDICAÇÃO DOS AMBIENTES
INDICAÇÃO DE CORTE	INDICAÇÃO DE VISTA	INDICAÇÃO DO TIPO DE INCLINAÇÃO	INDICAÇÃO DAS ESPECIFICAÇÕES

APROVAÇÃO:

PROPRIETÁRIO: _____ FISCALIZAÇÃO: _____

CLAUDIO JOSÉ QUEIROZ BARRIOS
PROJETISTA
CREA CE: 13.419/D

PREFETURA MUNICIPAL DE SÃO BENEDITO 01/01 04/07

REFORMA PRAÇA 25 DE NOVOBRO

PROJETO ARQUITETÔNICO
PLANTA DE PAGINAÇÃO PISO TÁTIL

LOCAL: PRAÇA 25 DE NOVOBRO - SÃO BENEDITO, CEARÁ	ESCALA: _____
PROJETISTA: CLAUDIO JOSÉ QUEIROZ BARRIOS - CREA CE: 13.419/D	INDICAÇÃO: _____
PROPRIETÁRIO: PREFEITURA MUNICIPAL DE SÃO BENEDITO	DATA: _____
DESENHISTA: EMANUEL SOUSA	ARQUIVO: REF_PQ25NOV_01_01_ARQ_PCA - RS.DWG
JULHO / 2018	