


01 CORTE LONGITUDINAL
ESCALA 1/125

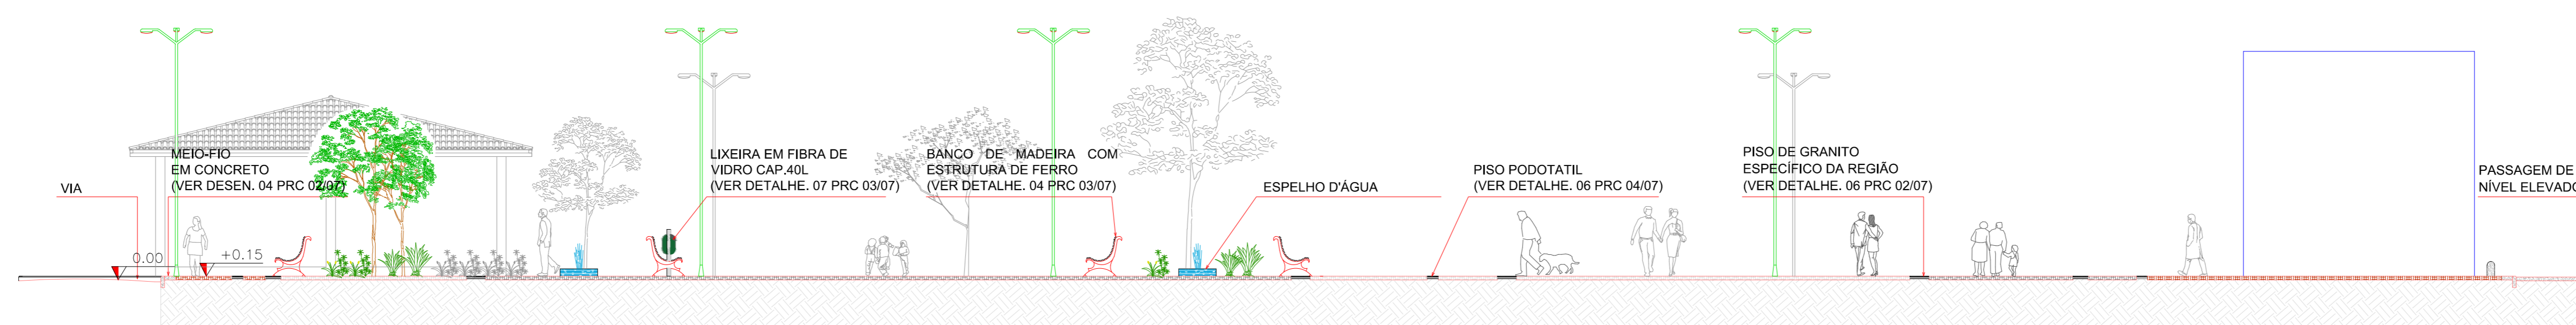

02 CORTE TRANSVERSAL
ESCALA 1/125

LEGENDA DE DESENHOS

INDICAÇÃO DE NÍVEL (EM CORTE)	INDICAÇÃO DE NÍVEL (EM PLANTA)	INDICAÇÃO DE ESQUADRIA	INDICAÇÃO DOS AMBIENTES
INDICAÇÃO DE CORTE	INDICAÇÃO DE VISTA	TIPO INCLINAÇÃO	INDICAÇÃO DAS ESPECIFICAÇÕES

APROVAÇÃO:

PROPRIETÁRIO	FISCALIZAÇÃO
CLAUDIO JOSÉ QUEIROZ BARRIOS PROJETISTA CREA CE. 13.419/D	

	PREFEITURA MUNICIPAL DE SÃO BENEDITO	DESENHO: 01/01	PRANCHETA: 05/07
	REFORMA PRAÇA 25 DE NOVEMBRO		
PROJETO ARQUITETÔNICO PLANTA DE CORTES / DETALHAMENTO DE RAMPA			
LOCAL:	PRAÇA 25 DE NOVEMBRO - SÃO BENEDITO, CEARÁ		
PROJETISTA:	CLAUDIO JOSÉ QUEIROZ BARRIOS - CREA CE. 13.419/D	ESCALA:	
PROPRIETÁRIO:	PREFEITURA MUNICIPAL DE SÃO BENEDITO	INDICADA:	
DESENHISTA:	EMANUEL SOUSA	DATA:	
ARQUIVO:	REF_PÇA25NOV_05_01_ARQ_PCA - R5.DWG	DATA:	JULHO / 2018