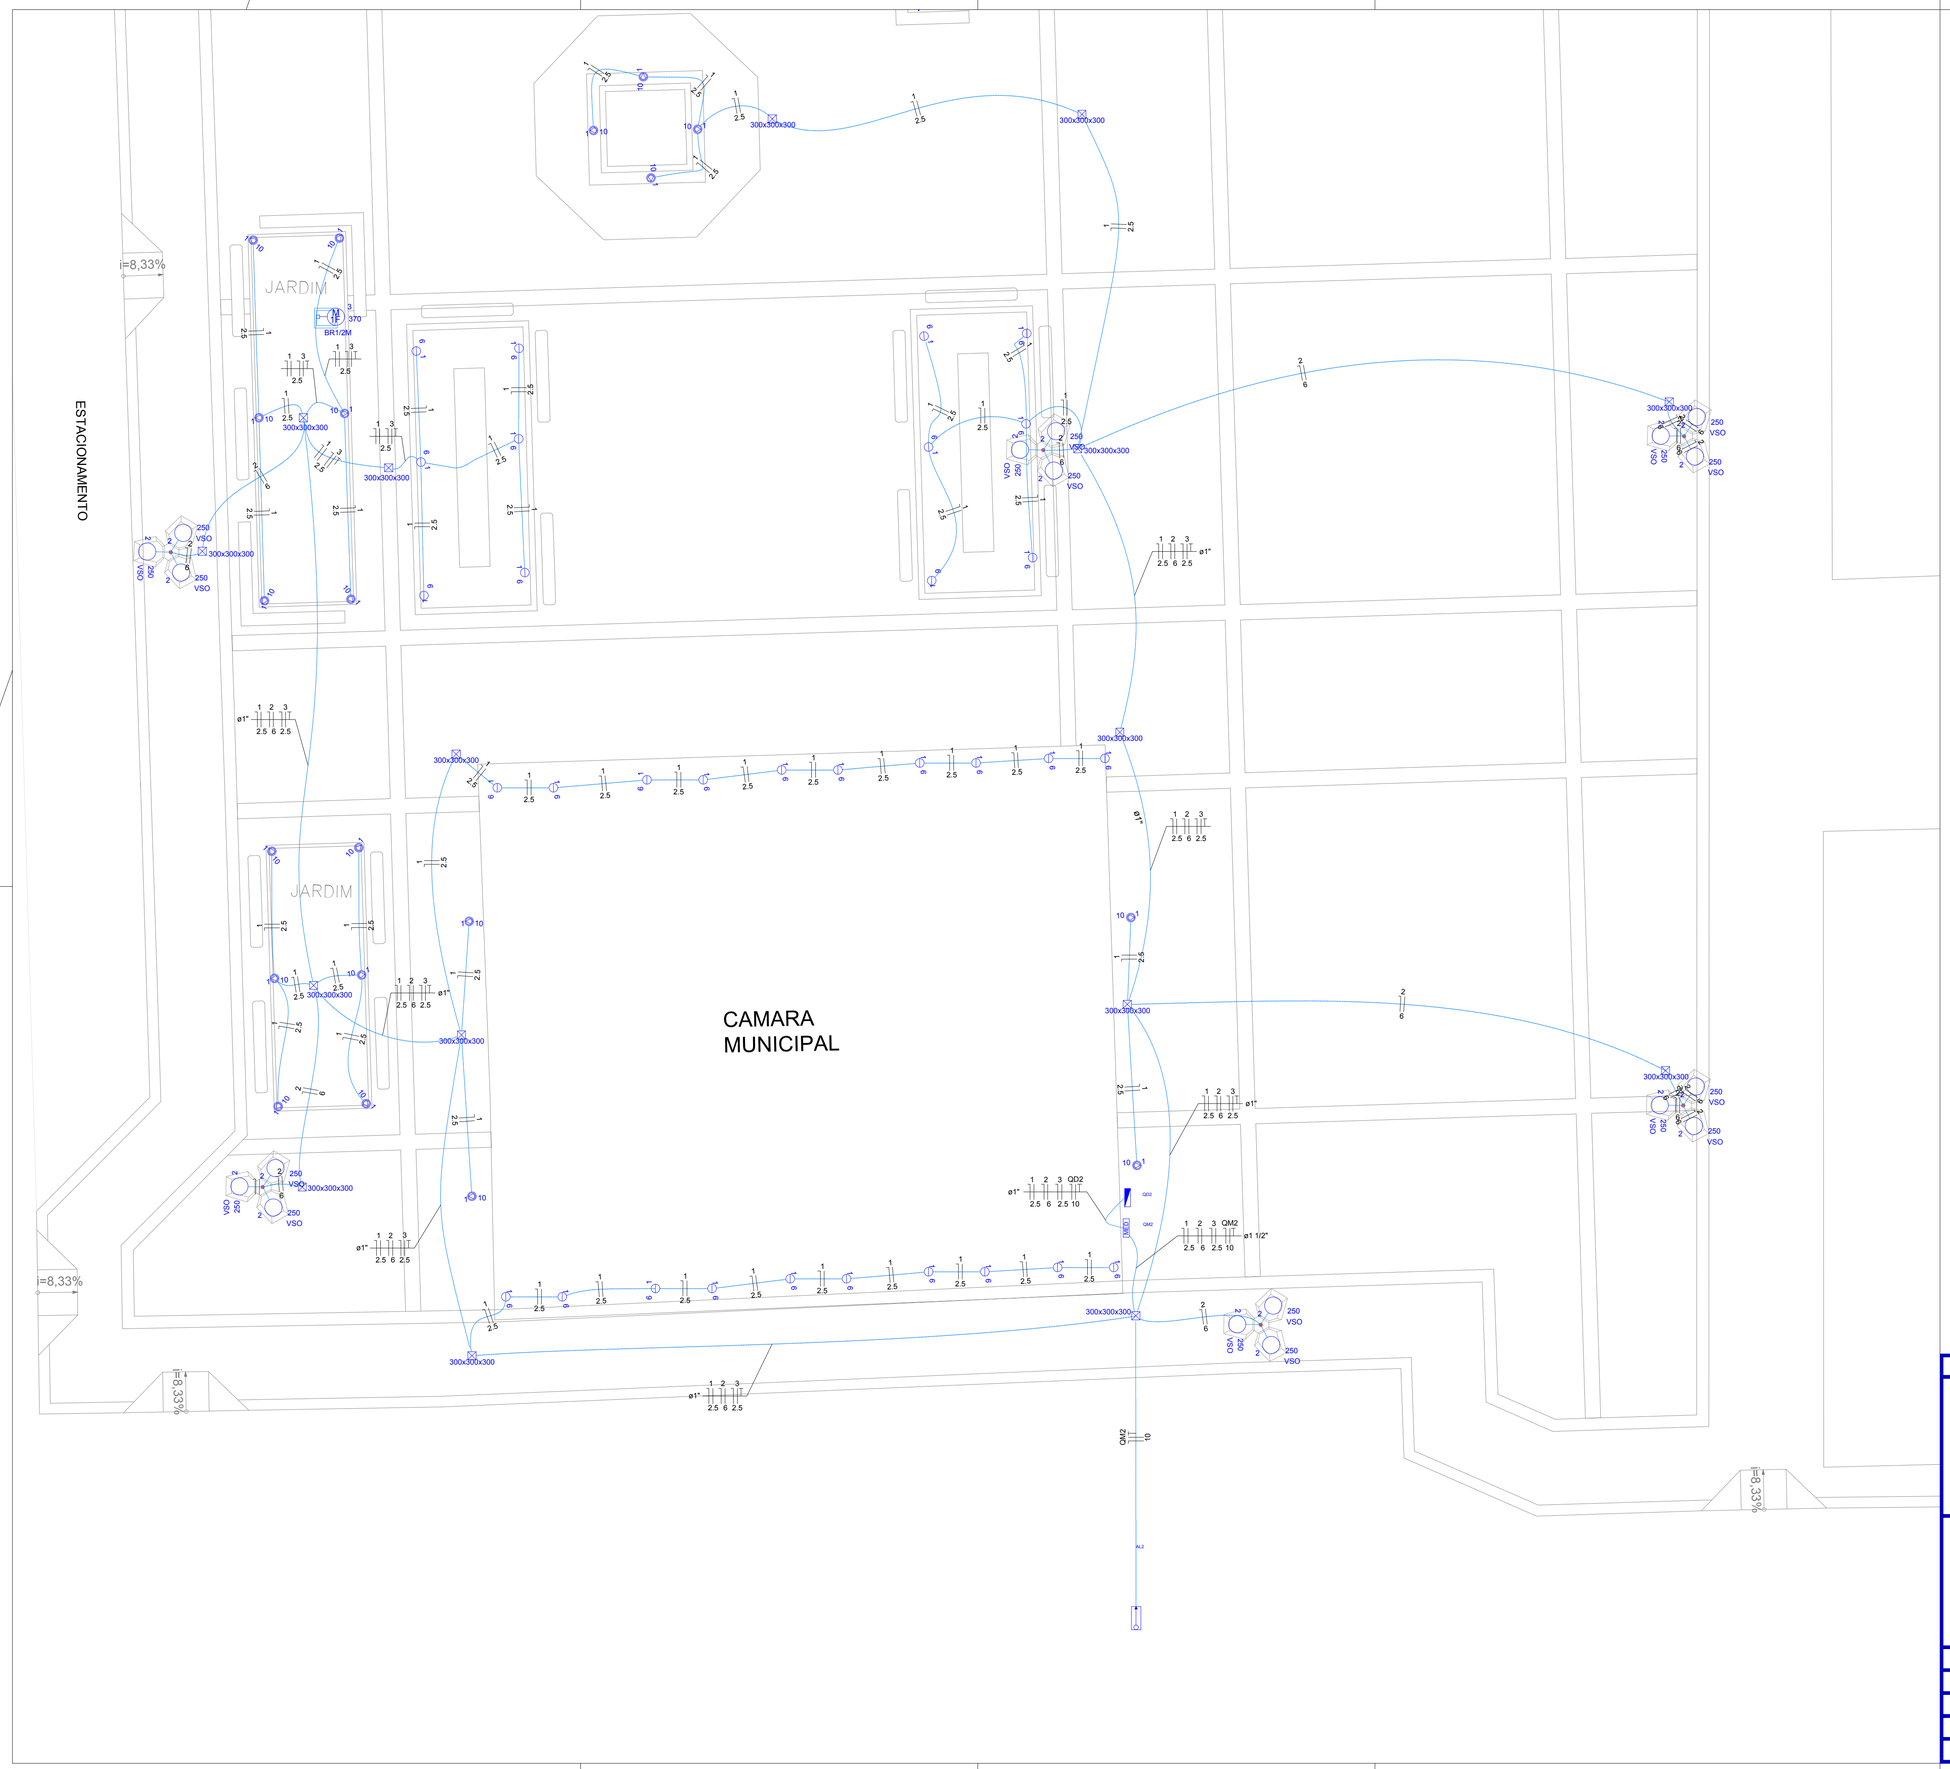

Legenda

MED	Caixa de medição
300x300x300	Caixa de passagem de embutir no piso
	Entrada de serviço aérea
2 250 VSO	Luminária p/ lâmpada vapor de sódio ovóide - sobrepor teto
M 1F 3 370	Ponto 2P+T a 0,30m do piso
BR1/2M	Quadro de distribuição - embutir a 1,50m do piso
1 10	Refletor de led
1 6	Spot embutir no chão

APROVAÇÃO:

PROPRIETÁRIO

FISCALIZAÇÃO

CLÁUDIO JOSÉ QUEIROZ BARROS
PROJETISTA
CREA CE: 13.419 D

JOTA BARROS PROJETOS
RUA TABELIÃO CAQUIM CORVO 633 ALTOS
FONE: (85) 3024-0816
E-mail: contato@barrosprojetos.com.br
www.jbarrosprojetos.com.br

PREFEITURA MUNICIPAL DE SÃO BENEDITO	DESENHO: 01/02	PRANCHA Nº 01/04

REFORMA PRAÇA 25 DE MARÇO

INSTALAÇÕES ELÉTRICAS
PRAÇA
PLANTA ELÉTRICA

LOCAL:	PRAÇA 25 DE NOVEMBRO - SÃO BENEDITO, CEARÁ		
PROJETISTA:	CLÁUDIO JOSÉ QUEIROZ BARROS - CREA CE: 13.419 D	ESCALA:	
PROPRIETÁRIO:	PREFEITURA MUNICIPAL DE SÃO BENEDITO	INDICADA	
DESENHISTA:	EMANUEL SOUSA	DATA:	
ARQUIVO:	REF_SB_00.00_PÇA25MAR_SB_R0.DWG	JULHO / 2018	

Governo Municipal de São Benedito
Cidade da Fé, Cidade das Flores

A1