
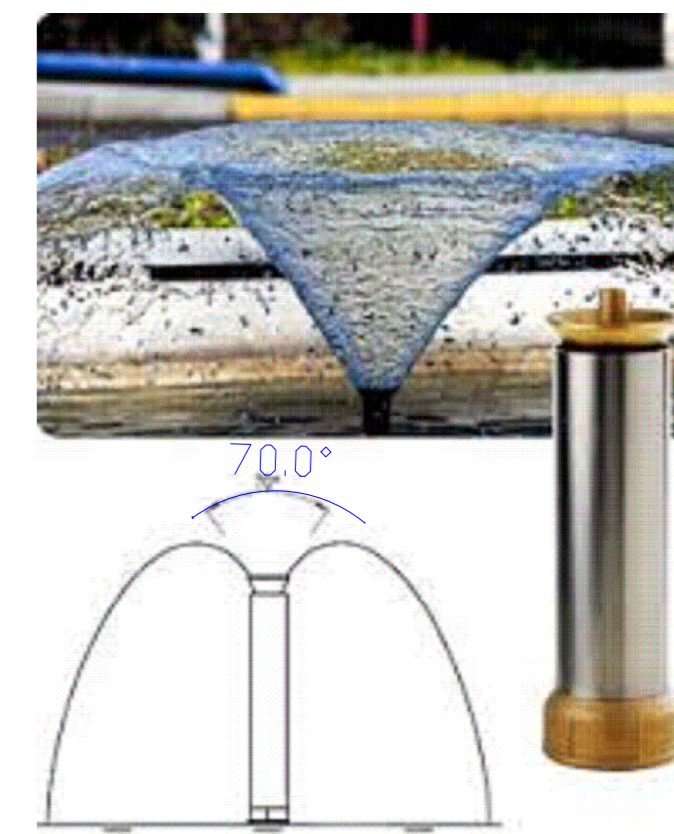
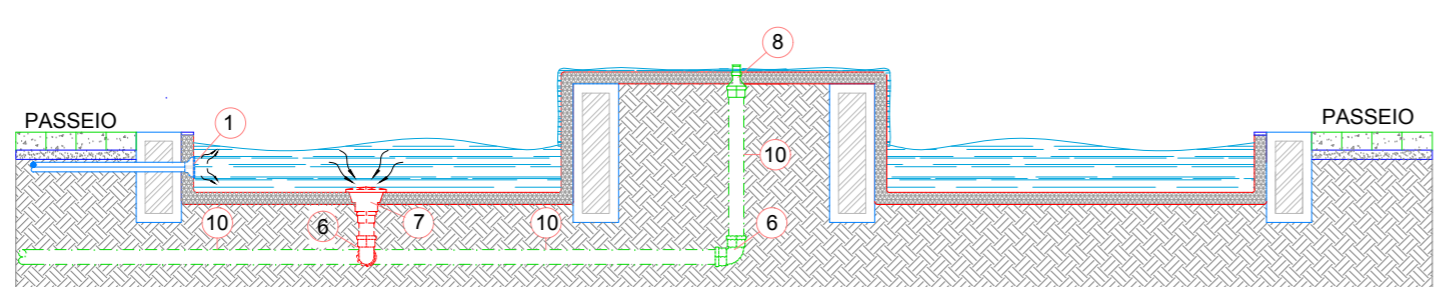


| Nº | DESCRIÇÃO DO MATERIAL- PISCINA | QUANT. |
|----|--|--------|
| 01 | BOMBA CENTRÍFUGA - POTENCIA 1 CV | 01 |
| 02 | VÁLVULA DE RETENÇÃO | 01 |
| 03 | REGISTRO DE GAVETA PVC | 03 |
| 04 | ADAPTADOR SOLDÁVEL CURTO COM BOLSA E ROSCA Ø50mm x Ø2" | 02 |
| 05 | TÊ SOLDÁVEL PVC 50mm | 08 |
| 06 | JOELHO 90° SOLDÁVEL PVC 50mm | 15 |
| 07 | RALO DE FUNDO ANTI-TURBILHÃO LATÃO C/ TAMPA AÇO INOX #2" | 02 |
| 08 | ASPESSOR TIPO BICO, COM EFEITO CAÍÇA. | 06 |
| 09 | BOCAL DE RETORNO PARA PISCINA | 02 |
| 10 | TUBO PVC SOLDÁVEL Ø50mm | 74,77m |
| 11 | CAIXA DE ALVENARIA COM TAMPA E PISO DE CONCRETO | 01 |
| 12 | QUADRO DE COMANDO PARA BOMBA | 01 |

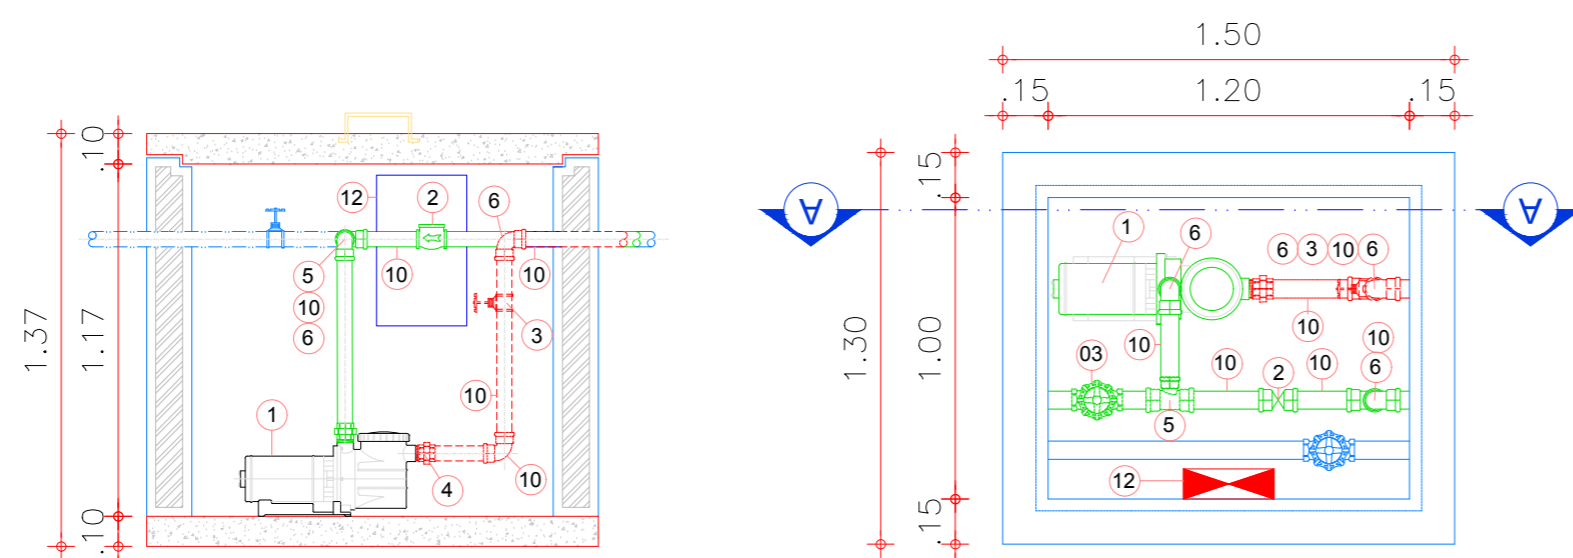


APROVAÇÃO:

PROPRIETÁRIO

FISCALIZAÇÃO

CLÁUDIO JOSÉ QUEIROZ BARROS
PROJETISTA
CREA CE: 13.419 D

| | | | | |
|--|--------------------------------------|--|----------------|-------------------|
|  <p>JOTA BARROS PROJETOS RUA TABULEIRO JOACIM CÉSAR, 102, ALTO DO FONE (85) 3334-0008 EMAIL: contato@jotaprojetos.com.br www.jotaprojetos.com.br</p> | PREFEITURA MUNICIPAL DE SÃO BENEDITO | | DESENHO: 01/01 | PRANCHA Nº: 02/02 |
| | REFORMA PRAÇA 25 DE NOVEMBRO | | | |
| INSTALAÇÕES HIDROSSANITÁRIAS | | | | |
| PRAÇA E CAFÉ | | | | |
| PLANTA BAIXA, DETALHE ISOMETRICO, LISTA DE MATERIAIS E LEGENDA | | | | |

| | | | |
|---------------|---|--------------|----------|
| LOCAL: | PRAÇA 25 DE NOVEMBRO - SÃO BENEDITO, CEARÁ | | |
| PROJETISTA: | CLÁUDIO JOSÉ QUEIROZ BARROS - CREA CE: 13.419 D | ESCALA: | INDICADA |
| PROPRIETÁRIO: | PREFEITURA MUNICIPAL DE SÃO BENEDITO | | DATA: |
| DESENHISTA: | EMANUEL SOUSA | DATA: | |
| ARQUIVO: | REFFÇA_SB_00.00_HIDSSAN_PÇA-CAFE_R0.DWG | JULHO / 2018 | |

