PRODUCED BY AN AUTODESK EDUCATIONAL PRODUCT

PRODUCED BY AN AUTODESK EDUCATIONAL PRODUCT

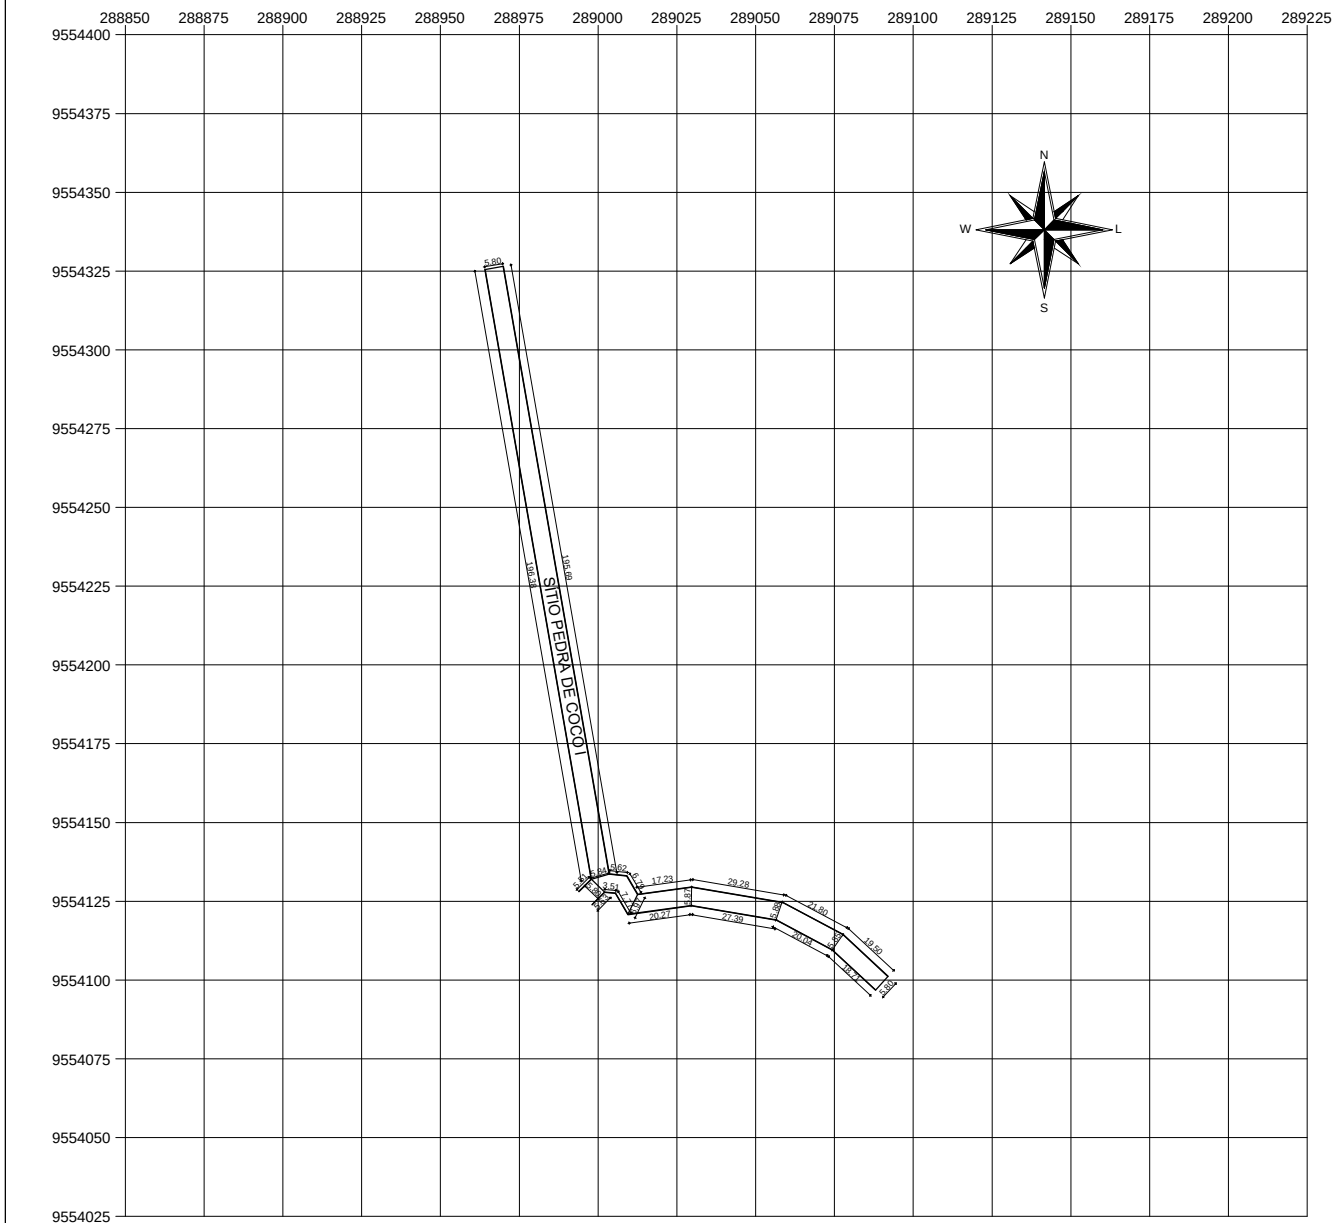

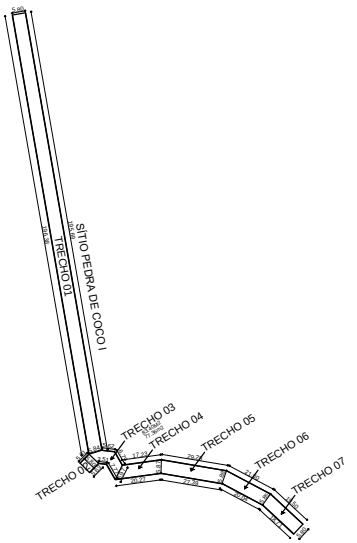

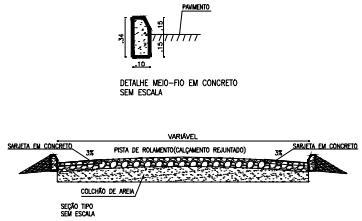

PREFEITURA MUNICIPAL DE SÃO BENEDITO

"PAVIMENTAÇÃO NA ZONA URBANA E RURAL DO MUNICÍPIO DE SÃO BENEDITO- CE"

ENDEREÇO: SITIO PEDRA DE COCO I SÃO BENEDITO – CE.	
DESENHO: PAVIMENTAÇÃO NA ZONA RURAL: SÃO BENEDITO	ASSUNTO: PLANTA BAIXA
CO-AUTORIA DO PROJETO ARQUITETÔNICO	FRANCHA: ÚNICA
ÁREA TERRENO	ÁREA CONSTRUÍDA: --- / ÁREA COBERTA
ESCALA: 1/700	DATA: FEVEREIRO/2018 / DESENHO

Prefeitura de São Benedito
Cidade da Fé, Cidade das Flores

PRODUCED BY AN AUTODESK EDUCATIONAL PRODUCT

PRODUCED BY AN AUTODESK EDUCATIONAL PRODUCT