PRODUCED BY AN AUTODESK EDUCATIONAL PRODUCT

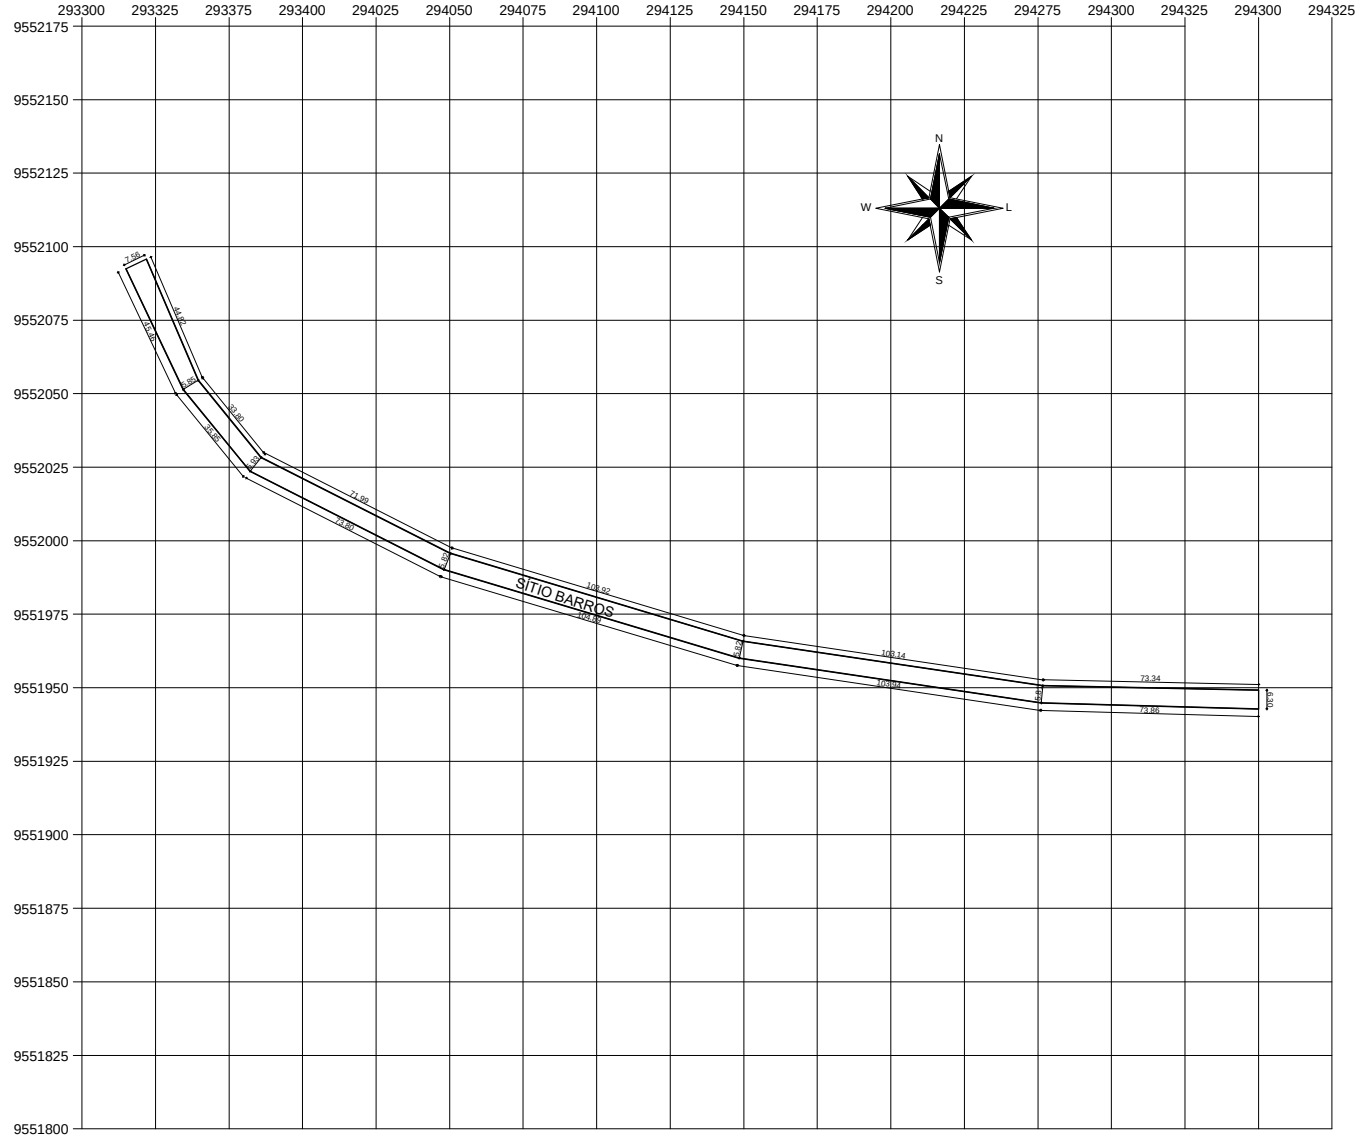

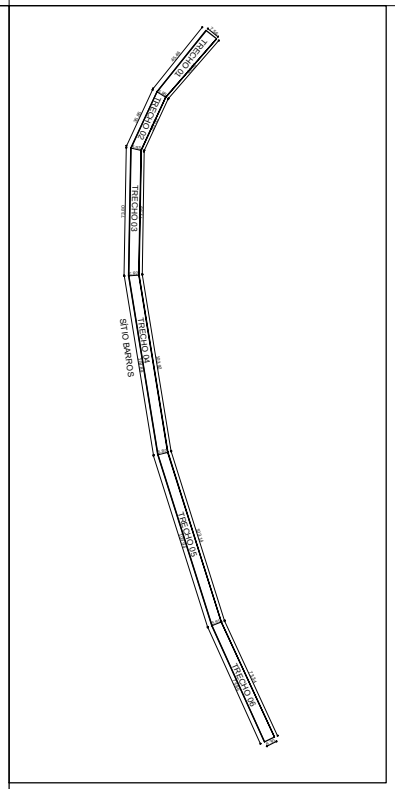

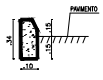

DETALHE MEIO-FIO EM CONCRETO
SEM ESCALA

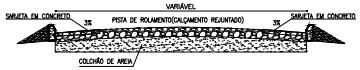

SEÇÃO TIPO
SEM ESCALA

Prefeitura de
São Benedito
Cidade da Fé, Cidade das Flores

PREFEITURA MUNICIPAL DE SÃO BENEDITO
"PAVIMENTAÇÃO NA ZONA URBANA E RURAL DO MUNICÍPIO DE SÃO BENEDITO - CE"

ENDEREÇO: SÍTIO BARROS SÃO BENEDITO – CE.	
DESENHO: PAVIMENTAÇÃO NA ZONA RURAL: SÃO BENEDITO	ASSUNTO: PLANTA BAIXA
CO-AUTORIA DO PROJETO ARQUITETÔNICO	PRANCHA: ÚNICA
ÁREA TERRENO:	ÁREA CONSTRUÍDA: --,-- / ÁREA COBERTA:
ESCALA: 1/700	DATA: FEVEREIRO/2018 / DESENHO:

PRODUCED BY AN AUTODESK EDUCATIONAL PRODUCT

PRODUCED BY AN AUTODESK EDUCATIONAL PRODUCT

PRODUCED BY AN AUTODESK EDUCATIONAL PRODUCT