



PRODUCED BY AN AUTODESK EDUCATIONAL PRODUCT

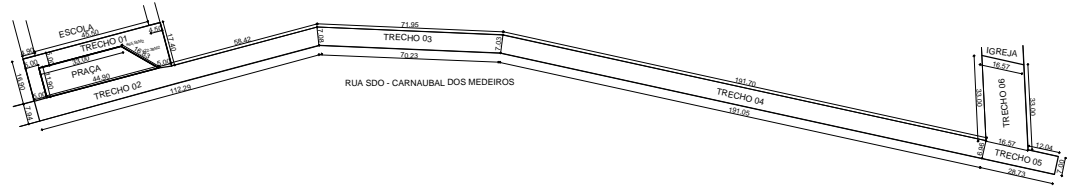

SEÇÃO TIPO SEM ESCALA

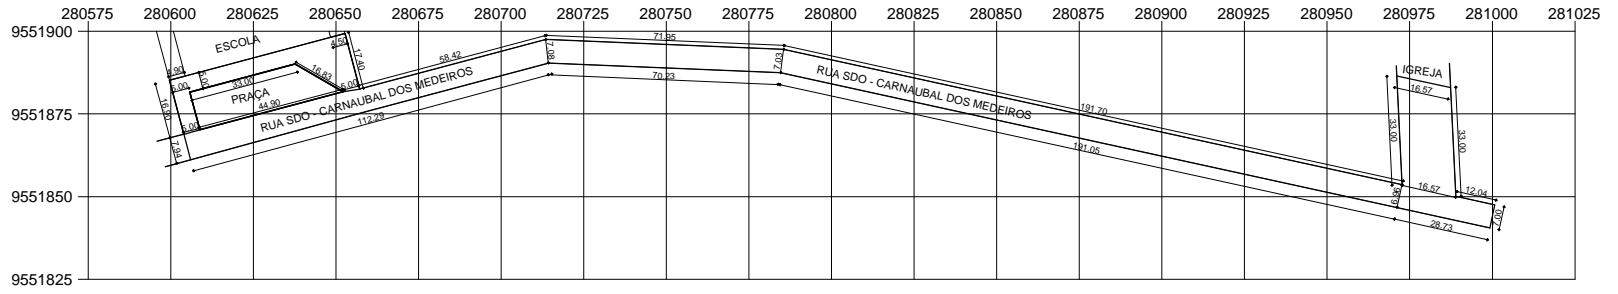

PREFEITURA MUNICIPAL DE SÃO BENEDITO <small>TRANSFORMAÇÃO NA ZONA URBANA E RURAL DO MUNICÍPIO DE SÃO BENEDITO - CE</small>			
LOCAL: SÍTIO CARNAUBAL DOS MEDEIROS SÃO BENEDITO - CE		MUNICÍPIO: SÃO BENEDITO	
TIPO DE OBRAS: PAVIMENTAÇÃO NA ZONA RURAL: SÃO BENEDITO		PLANTA: PLANTA BAIXA	
CO-ORDEENADOR:		PROJETO: UNICA	
DATA:	DATA:	DATA:	DATA:
DATA: 1/200	DATA: FEVEREIRO/2018	DATA:	DATA:

PRODUCED BY AN AUTODESK EDUCATIONAL PRODUCT

Formato: A4
 Projeto: 01 - PAVIMENTAÇÃO RURAL (SITIO) - CP. 2