


P M S B
FLS N° 207

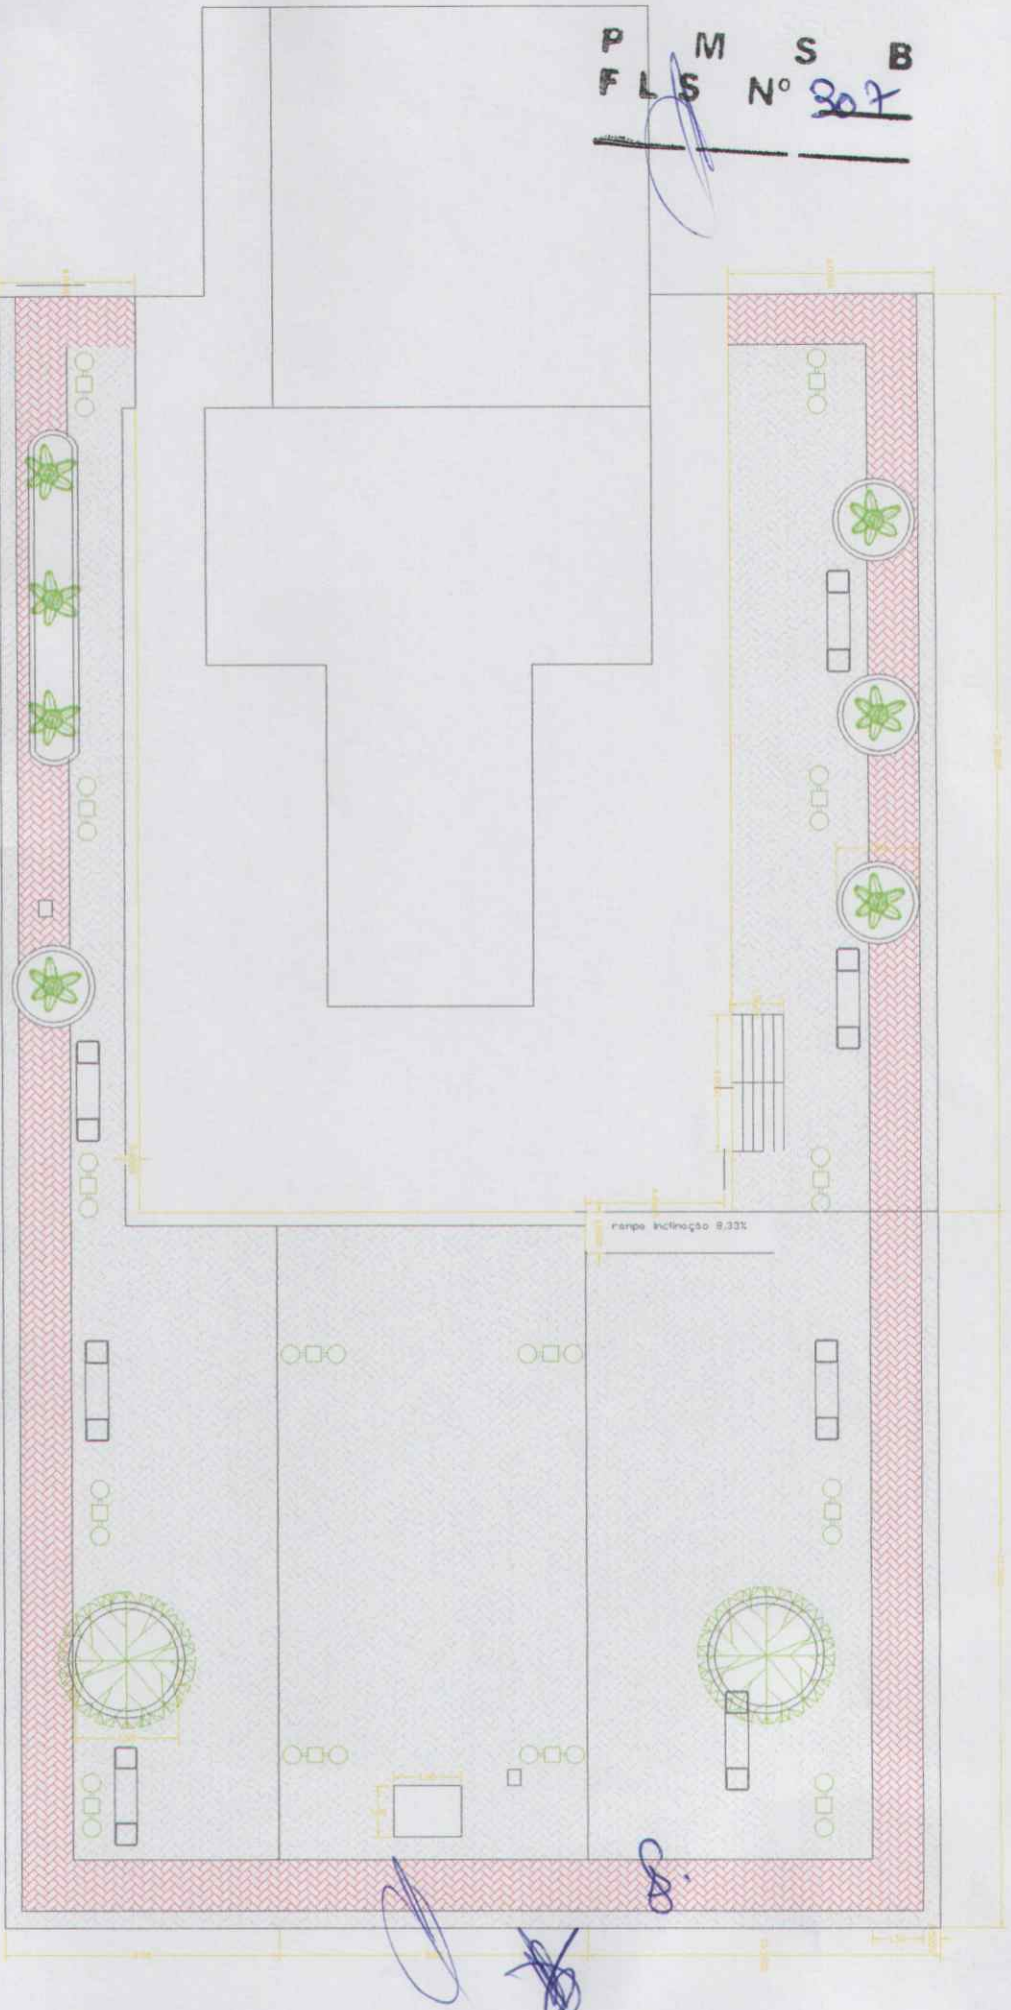

01 PLANTA BAIXA
ESCALA — 1 : 425

Rosane Carlos Marques Araújo
ENGENHEIRA CIVIL
CREA 52670
RNP 0612820335



PROJETO _____
 PROJETO DE CONSTRUÇÃO DE PRAÇA NO SÍTIO SANTA TEREZA

LOCAL: SÍTIO SANTA TEREZA, SÃO BENEDITO-CE

PROPRIETÁRIO _____
 PREFEITURA MUNICIPAL DE SÃO BENEDITO - CE


DATA _____ DATA _____
 11/08/2020 _____

ÁREA TOTAL _____ DESENHO _____
 ROSANE MARQUES - CREA 52670 _____

PRANCHA _____
 01/02

1 - OS DIREITOS AUTORAIS DESSE PROJETO SÃO RESERVADOS POR LEI. SEU USO INDEVIDO E DESAUTORIZADO ESTÁ SUJEITO A PENALIZAÇÃO.
 2 - QUAISQUER MODIFICAÇÕES NESTE PROJETO DEVEM SER COMUNICADAS E AUTORIZADAS PELO ENGENHEIRO RESPONSÁVEL.

M S B
S N° 308

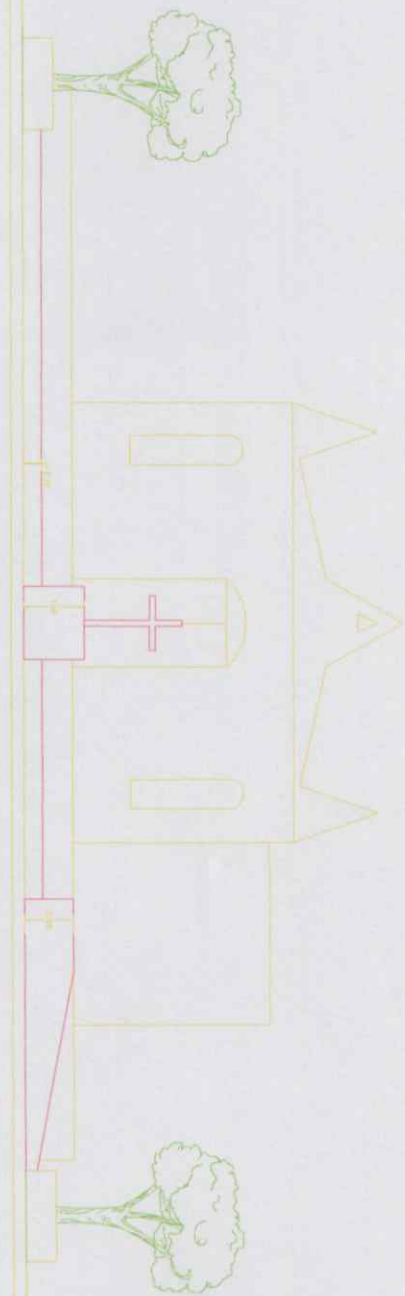

02 CORTE

ESCALA — 1 : 425

02 DETALHES

ESCALA — 1 : SE



Prefeitura de
São Benedito
Cidade da Fé, Cultura e Paz

PROJETO _____

PROJETO DE CONSTRUÇÃO DE PRAÇA NO SÍTIO SANTA TEREZA

LOCAL: SÍTIO SANTA TEREZA, SÃO BENEDITO-CE

PROPRIETÁRIO _____

PREFEITURA MUNICIPAL DE SÃO BENEDITO - CE

DATA _____

11/08/2020

ÁREA TOTAL _____

DESENHO _____

ROSANE MARQUES - CREA 52670

PRANCHAS _____

02/02

[Signature]

[Signature]

Rosane Cortê Marques Aragão
ENGENHEIRA CIVIL
CREA 52670
RNP 0612820335

1 - OS DIREITOS AUTORAIS DESTES PROJETOS SÃO RESERVADOS POR LEI. SEU USO INDEVIDO E DESAUTORIZADO ESTÁ SUJEITO A PENALIZAÇÃO.
2 - QUASQUER MODIFICAÇÕES NESTE PROJETO DEVEM SER COMUNICADAS E AUTORIZADAS PELO ENGENHEIRO RESPONSÁVEL.