



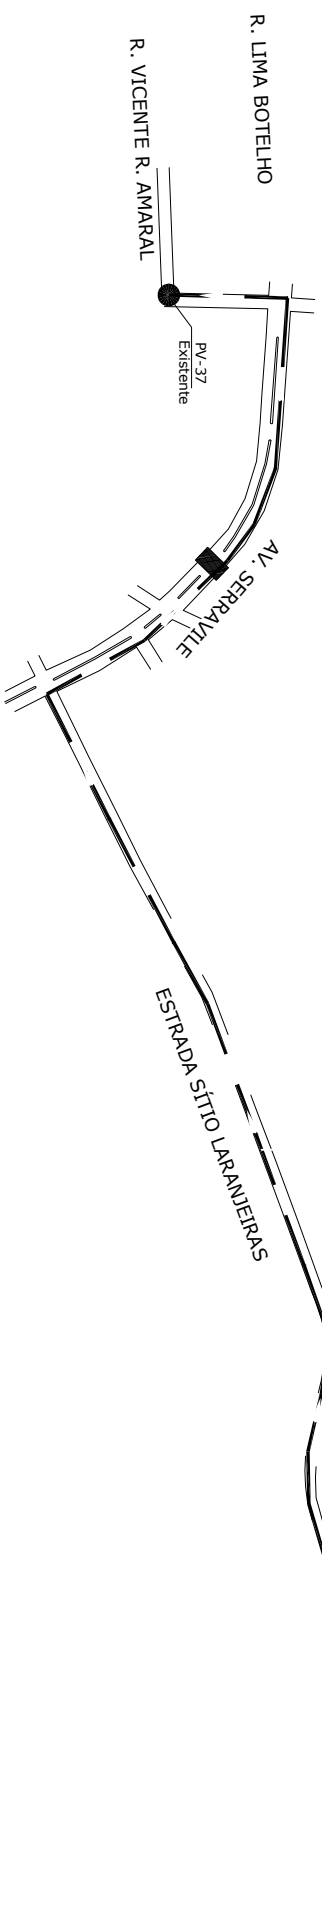

R. ANTONIO CUELHU

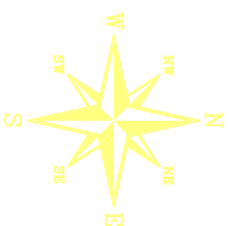

LOTAMENTO SERRAVILE

DOCUMENTOS DE REFERÊNCIA

LEGENDA

-  MEIO-FIO EXISTENTE
-  TUBULAÇÃO PROJETADA



Prefeitura Municipal de São Benedito

**PREFEITURA MUNICIPAL DE SÃO BENEDITO-CE**

**PROJETO DE ESGOTAMENTO SANITÁRIO**

SÍTIO LARANJEIRA, S/N - MUNICÍPIO DE SÃO BENEDITO - CEARÁ

TÍTULO:

**PLANTA BAIXA DE LOCALIZAÇÃO**

DESENHO:	PROJETO:	ESCALA:	DATA:	FOLHA:
		1/4.000	JUNHO/2020	01/01