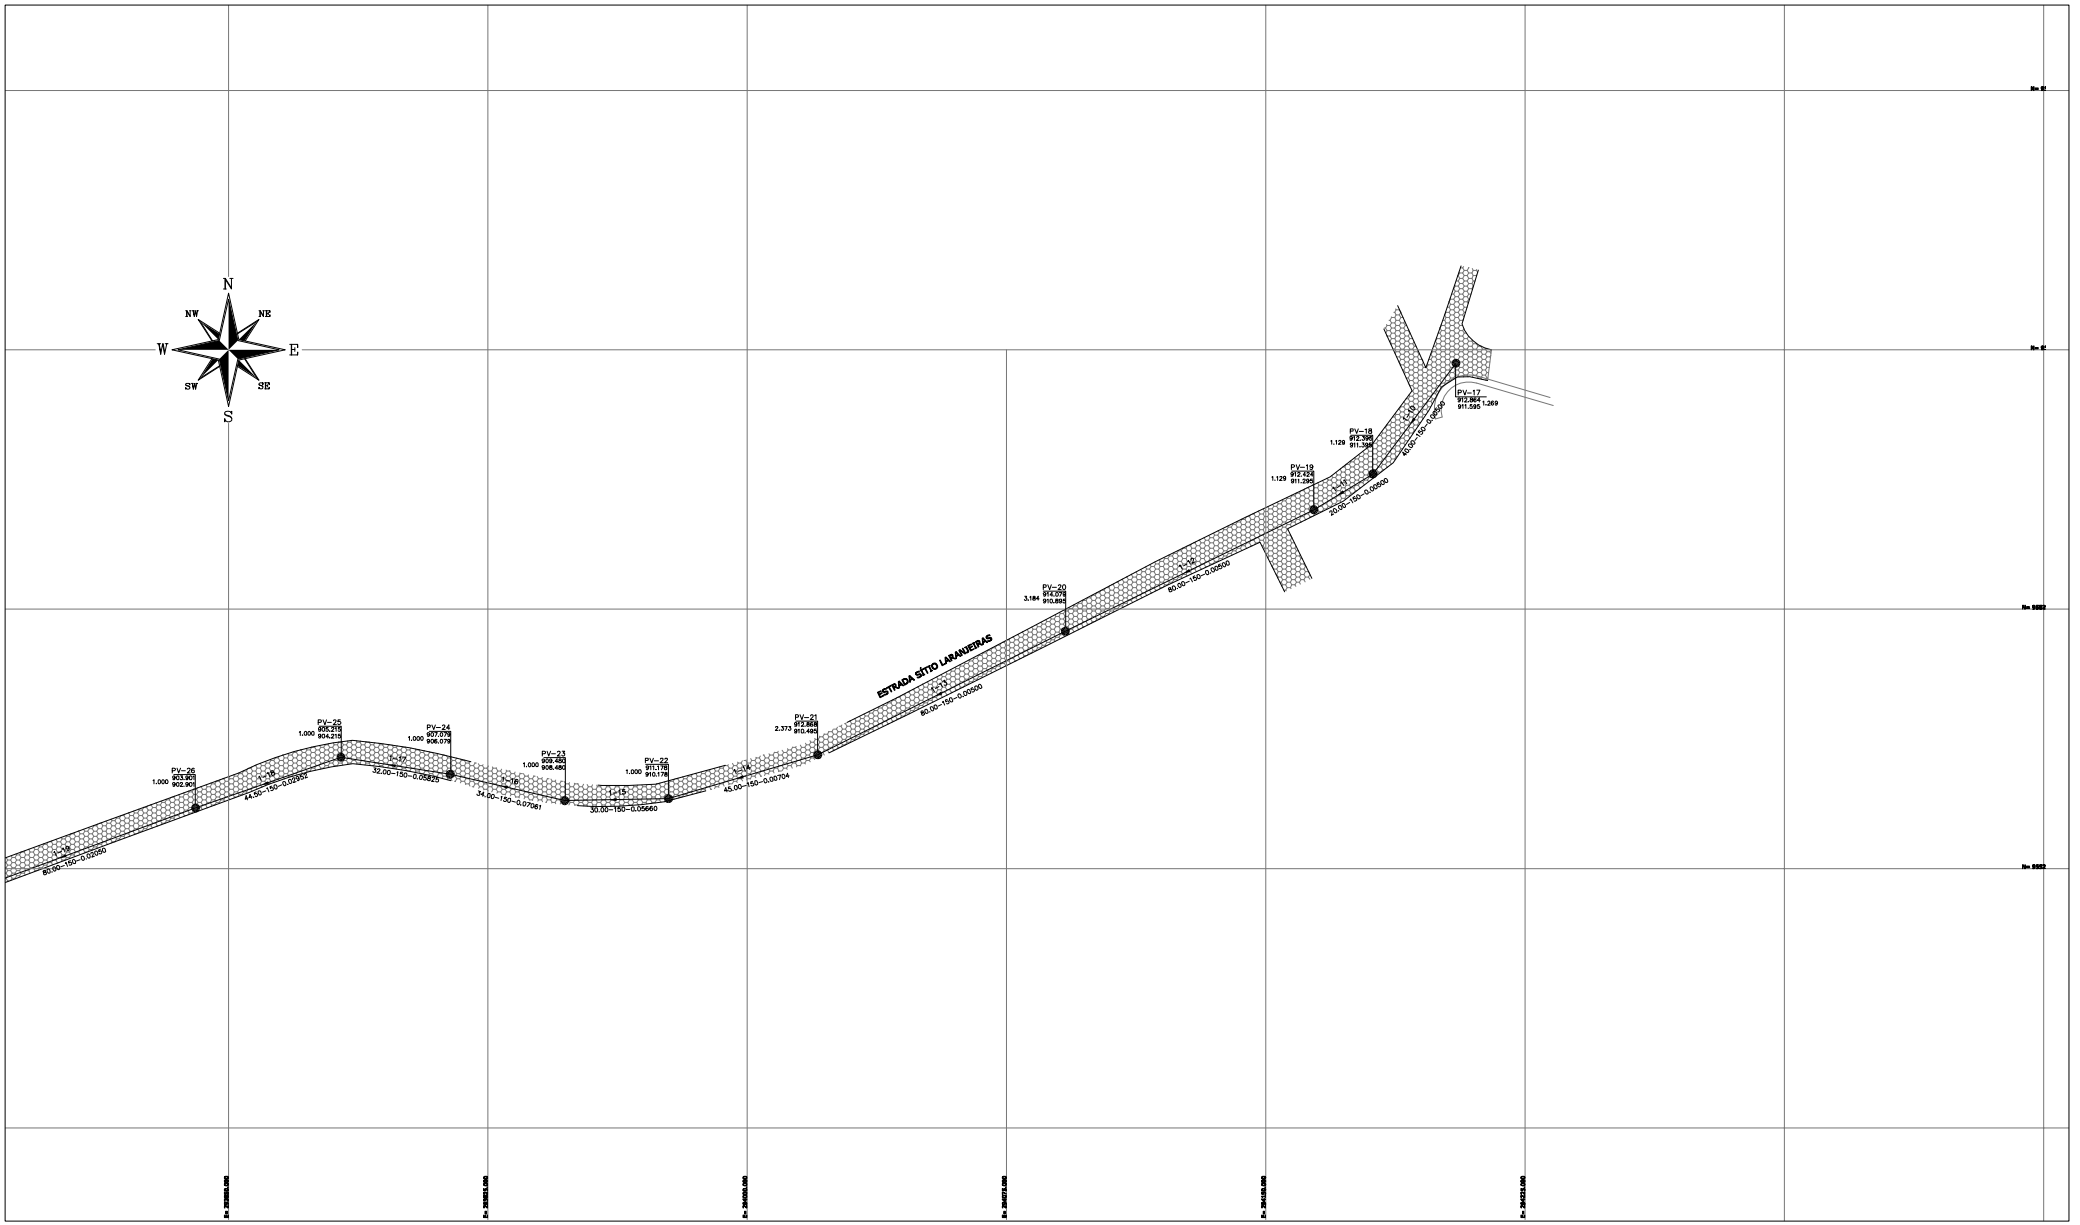

DOCUMENTOS DE REFERÊNCIAS	ESPECIFICAÇÕES	CONVENSÕES

PROFUNDIDADE: COTA TAMPA PV / COTA FUNDO PV

Nº PV — Nº PV

Nº COLETOR-Nº TRECHO

EXTENSÃO-DIAMETRO-DECLIVIDADE

NOME DA RUA

	REDE COLETORA PROJETADA
	POÇO DE VISITA

1. DIMENSÕES E COTAS EM METROS, DIAMETROS EM MILIMETROS.
2. DIVERGÊNCIAS ENTRE AS COTAS ASSINALADAS E AS SUAS DIMENSÕES MEDIDAS, PREVALECERÃO AS PRIMEIRAS.
3. TODO DIAMETRO NÃO ESPECIFICADO SERÁ DE 100MM.
4. TODO MATERIAL NÃO ESPECIFICADO SERÁ PVC.

Prefeitura de São Benedito
Cidade da Fé, Cidade das Flores

LEGENDA

MEIO-FIO EXISTENTE	SENTIDO DO FLUXO
PAVIMENTAÇÃO DE PEDRA TOSCA	POÇO DE VISITA

PROJETO DE ESGOTAMENTO SANITÁRIO

CLIENTE: PREFEITURA MUNICIPAL DE SÃO BENEDITO

PROJETO: PROJETO ESGOTAMENTO SANITÁRIO

LOCAL: SEDE DO MUNICIPIO DE SÃO BENEDITO-CE

TÍTULO: PLANTA BAIXA

FOLHA: 01/02