


01 PLANTA BAIXA REFORMA
ESCALA — 1 : 450

ALVENARIA
DIVISÓRIA

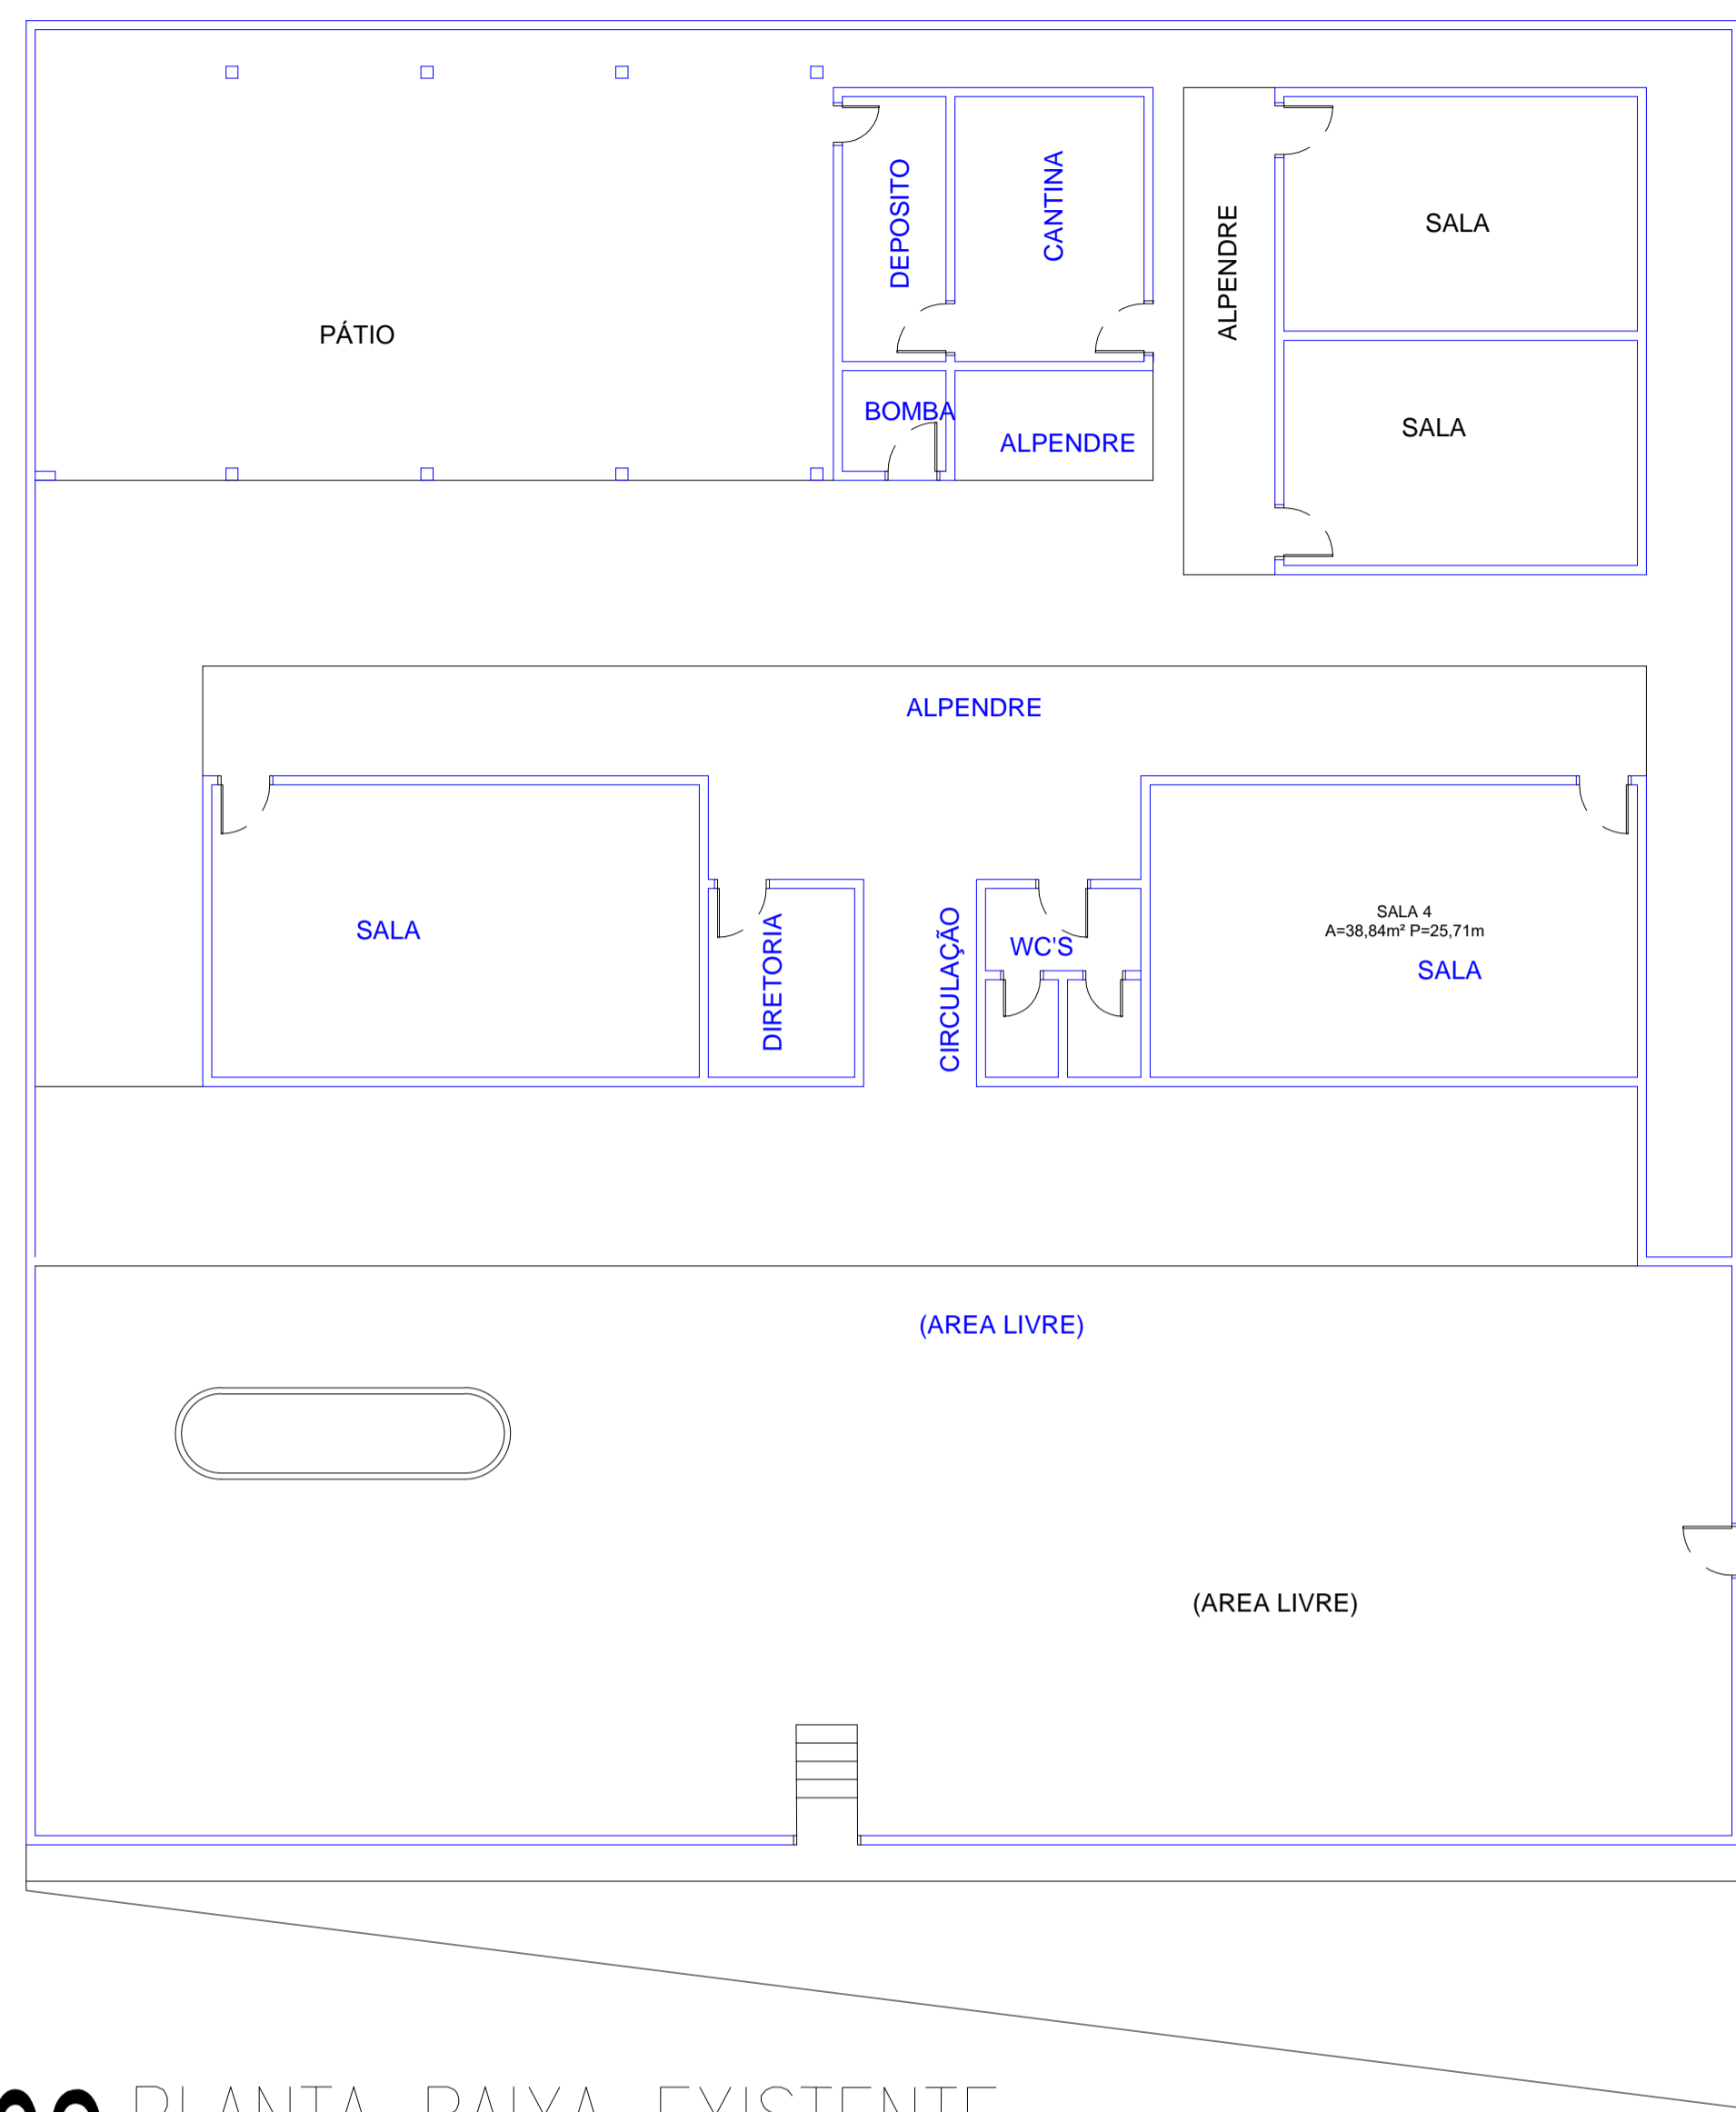

02 PLANTA BAIXA EXISTENTE
ESCALA — 1 : 600

<p>SECRETARIA DE EDUCAÇÃO GOVERNO MUNICIPAL DE SÃO BENEDITO</p>	CLIENTE: PREFEITURA MUNICIPAL DE SÃO BENEDITO	
	PROJETO: PROJETO ARQUITETÔNICO	
	ASSUNTO: PROJETO DE REFORMA	
	LOCAL: SITIO CARNAUBA I	PRANCHA: 1/2
	ETAPA: EXECUTIVO	ÁREA CONSTRUIDA ART:
ESCALA: INDICADA	DATA: JAN/2024	ARQUIVO: xxxxxxx

1 - OS DIREITOS AUTORAIS DESTA PROJETO SÃO RESERVADOS POR LEI. SEU USO INDEVIDO E DESAUTORIZADO ESTÁ SUJEITO À PENALIZAÇÃO.
2 - QUAISQUER MODIFICAÇÕES NESTE PROJETO DEVEM SER COMUNICADAS E AUTORIZADAS PELO ENGENHEIRO RESPONSÁVEL.