




01 CORTE A-A
ESC. 1/1

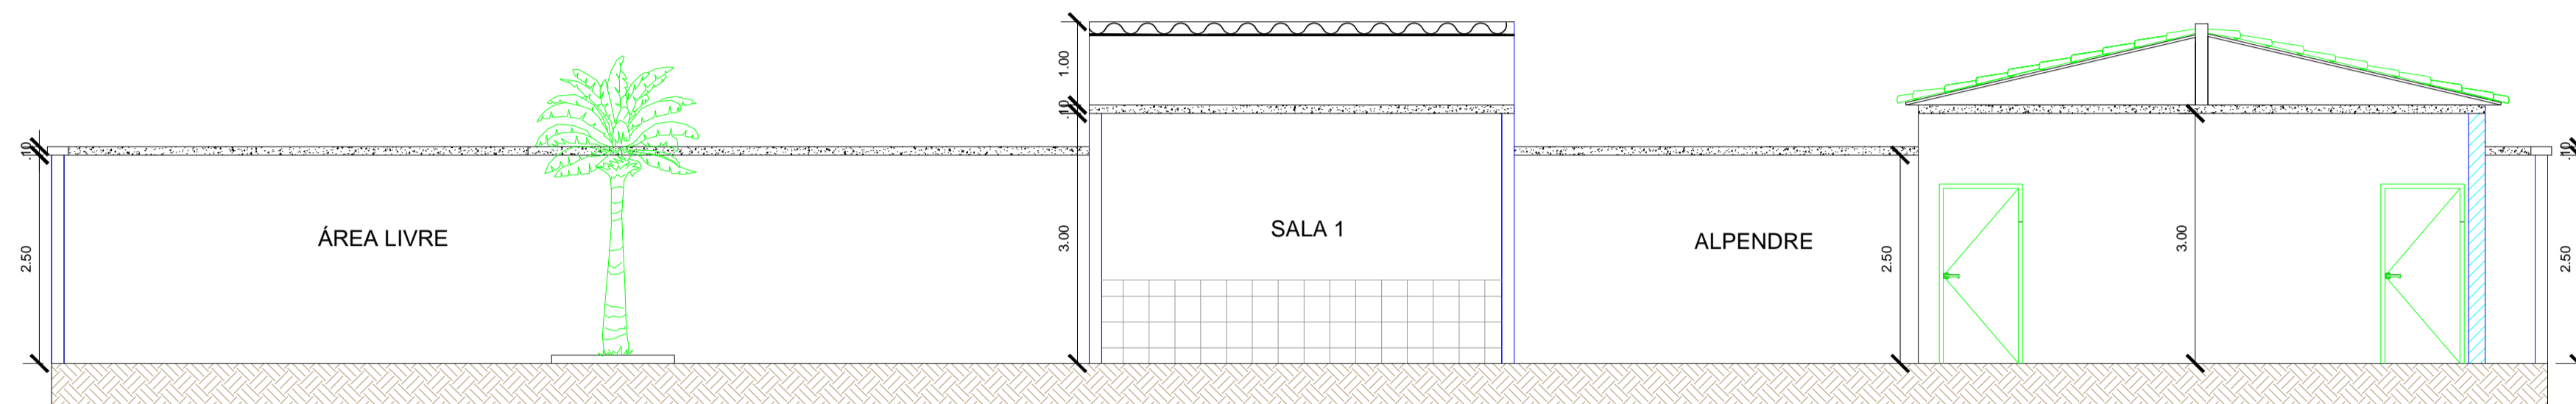

02 CORTE B-B
ESC. 1/1

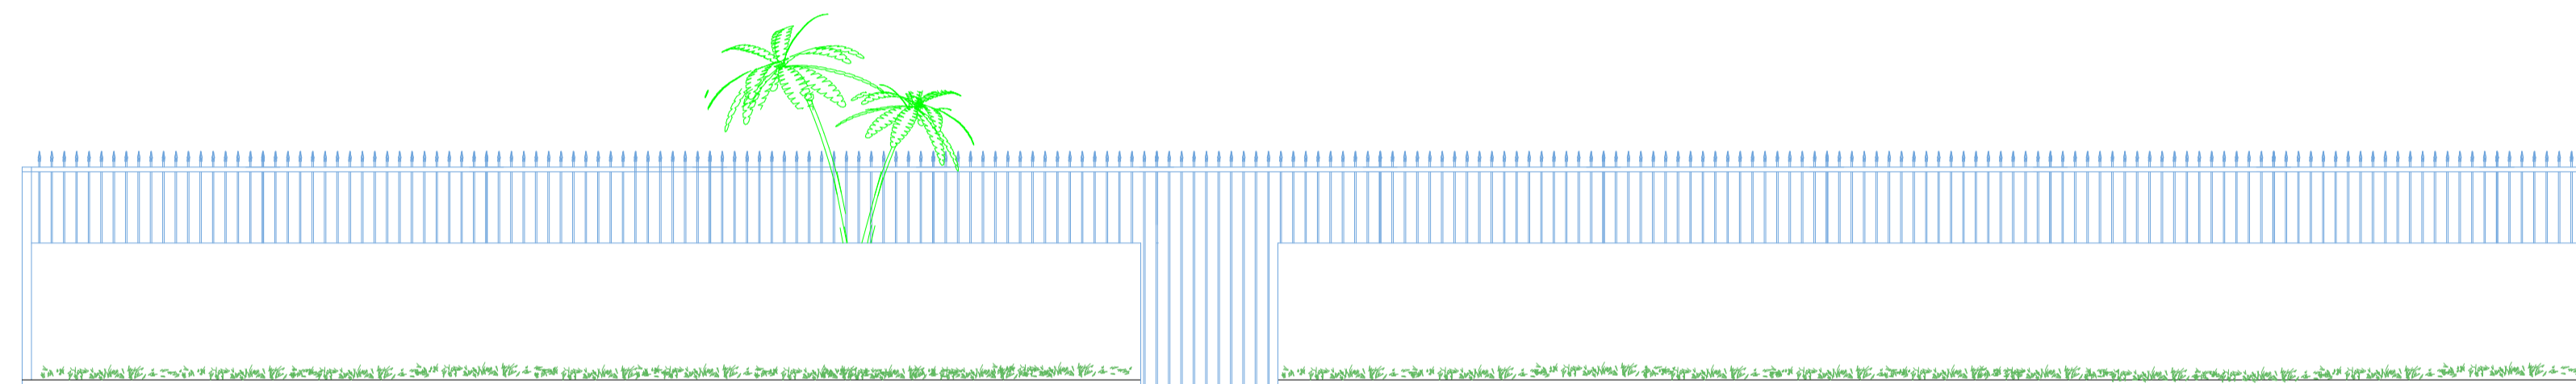

03 FACHADA EXTERNA
ESC. 1/1

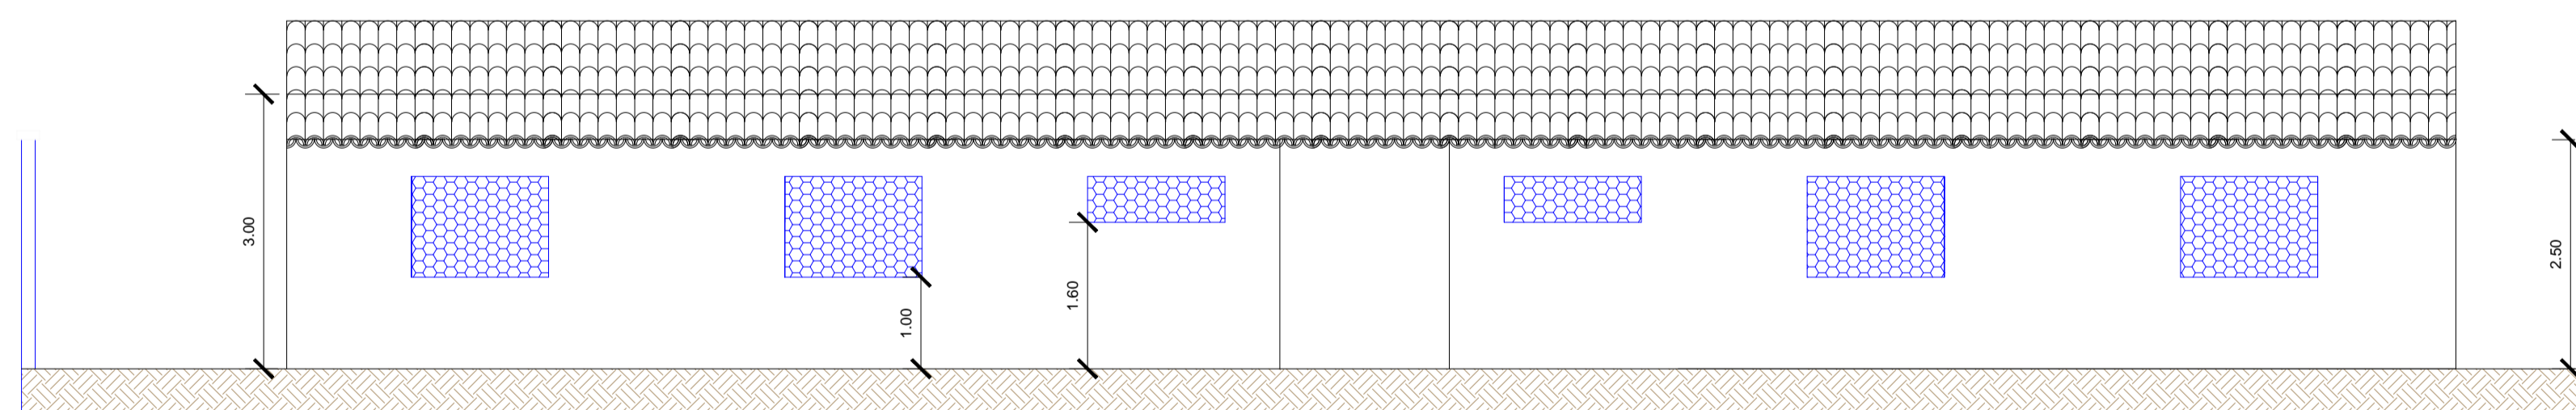

04 FACHADA INTERNA
ESC. 1/1

Legenda de Portas e Janelas		TIPO	FOLHAS	LARG. (m)	ALT. (m)	PEIT. (m)	QUANT.
P1	PORTA EXTERNA DE CEDRO LISA COMPLETA UMA FOLHA (0.90X2.10)m	Abrir	01	0,90	2,10	---	13
P2	PORTA EXTERNA DE CEDRO LISA COMPLETA UMA FOLHA (0.70X2.10)m	Abrir	01	0,70	2,10	---	03
P3	PORTÃO DE FERRO	Abrir	01	1,50	2,10	---	01
J1	JANELAS DE COBOGÓS	COBOGÓS	-	1,50	1,00	1,10	12
J2	JANELAS DE COBOGÓS	COBOGÓS	-	1,50	0,50	1,60	02
J3	JANELAS DA CANTINA	COBOGÓS	-	1,50	1,00	1,10	01

SECRETARIA DE EDUCAÇÃO

SECRETARIA DE EDUCAÇÃO
GOVERNO MUNICIPAL DE SÃO BENEDITO

CLIENTE: PREFEITURA MUNICIPAL DE SÃO BENEDITO

PROJETO: PROJETO ARQUITETÔNICO

ASSUNTO: CORTES E DETALHES

LOCAL: BAIRRO CHORA PRANCHA: 2/2

ETAPA: EXECUTIVO ÁREA CONSTRUIDA ART:

ESCALA: INDICADA DATA: MARÇO/2021 ARQUIVO: xxxxxxx

1 - OS DIREITOS AUTORAIS DESTES PROJETOS SÃO RESERVADOS POR LEI. SEU USO INDEVIDO E DESAUTORIZADO ESTÁ SUJEITO À PENALIZAÇÃO.
 2 - QUAISQUER MODIFICAÇÕES NESTE PROJETO DEVEM SER COMUNICADAS E AUTORIZADAS PELO ENGENHEIRO RESPONSÁVEL.