





Governo Municipal de
São Benedito
Cidade da Fé, Cidade das Flores

P M S B
FLS Nº 361

5.- PEÇAS GRÁFICAS



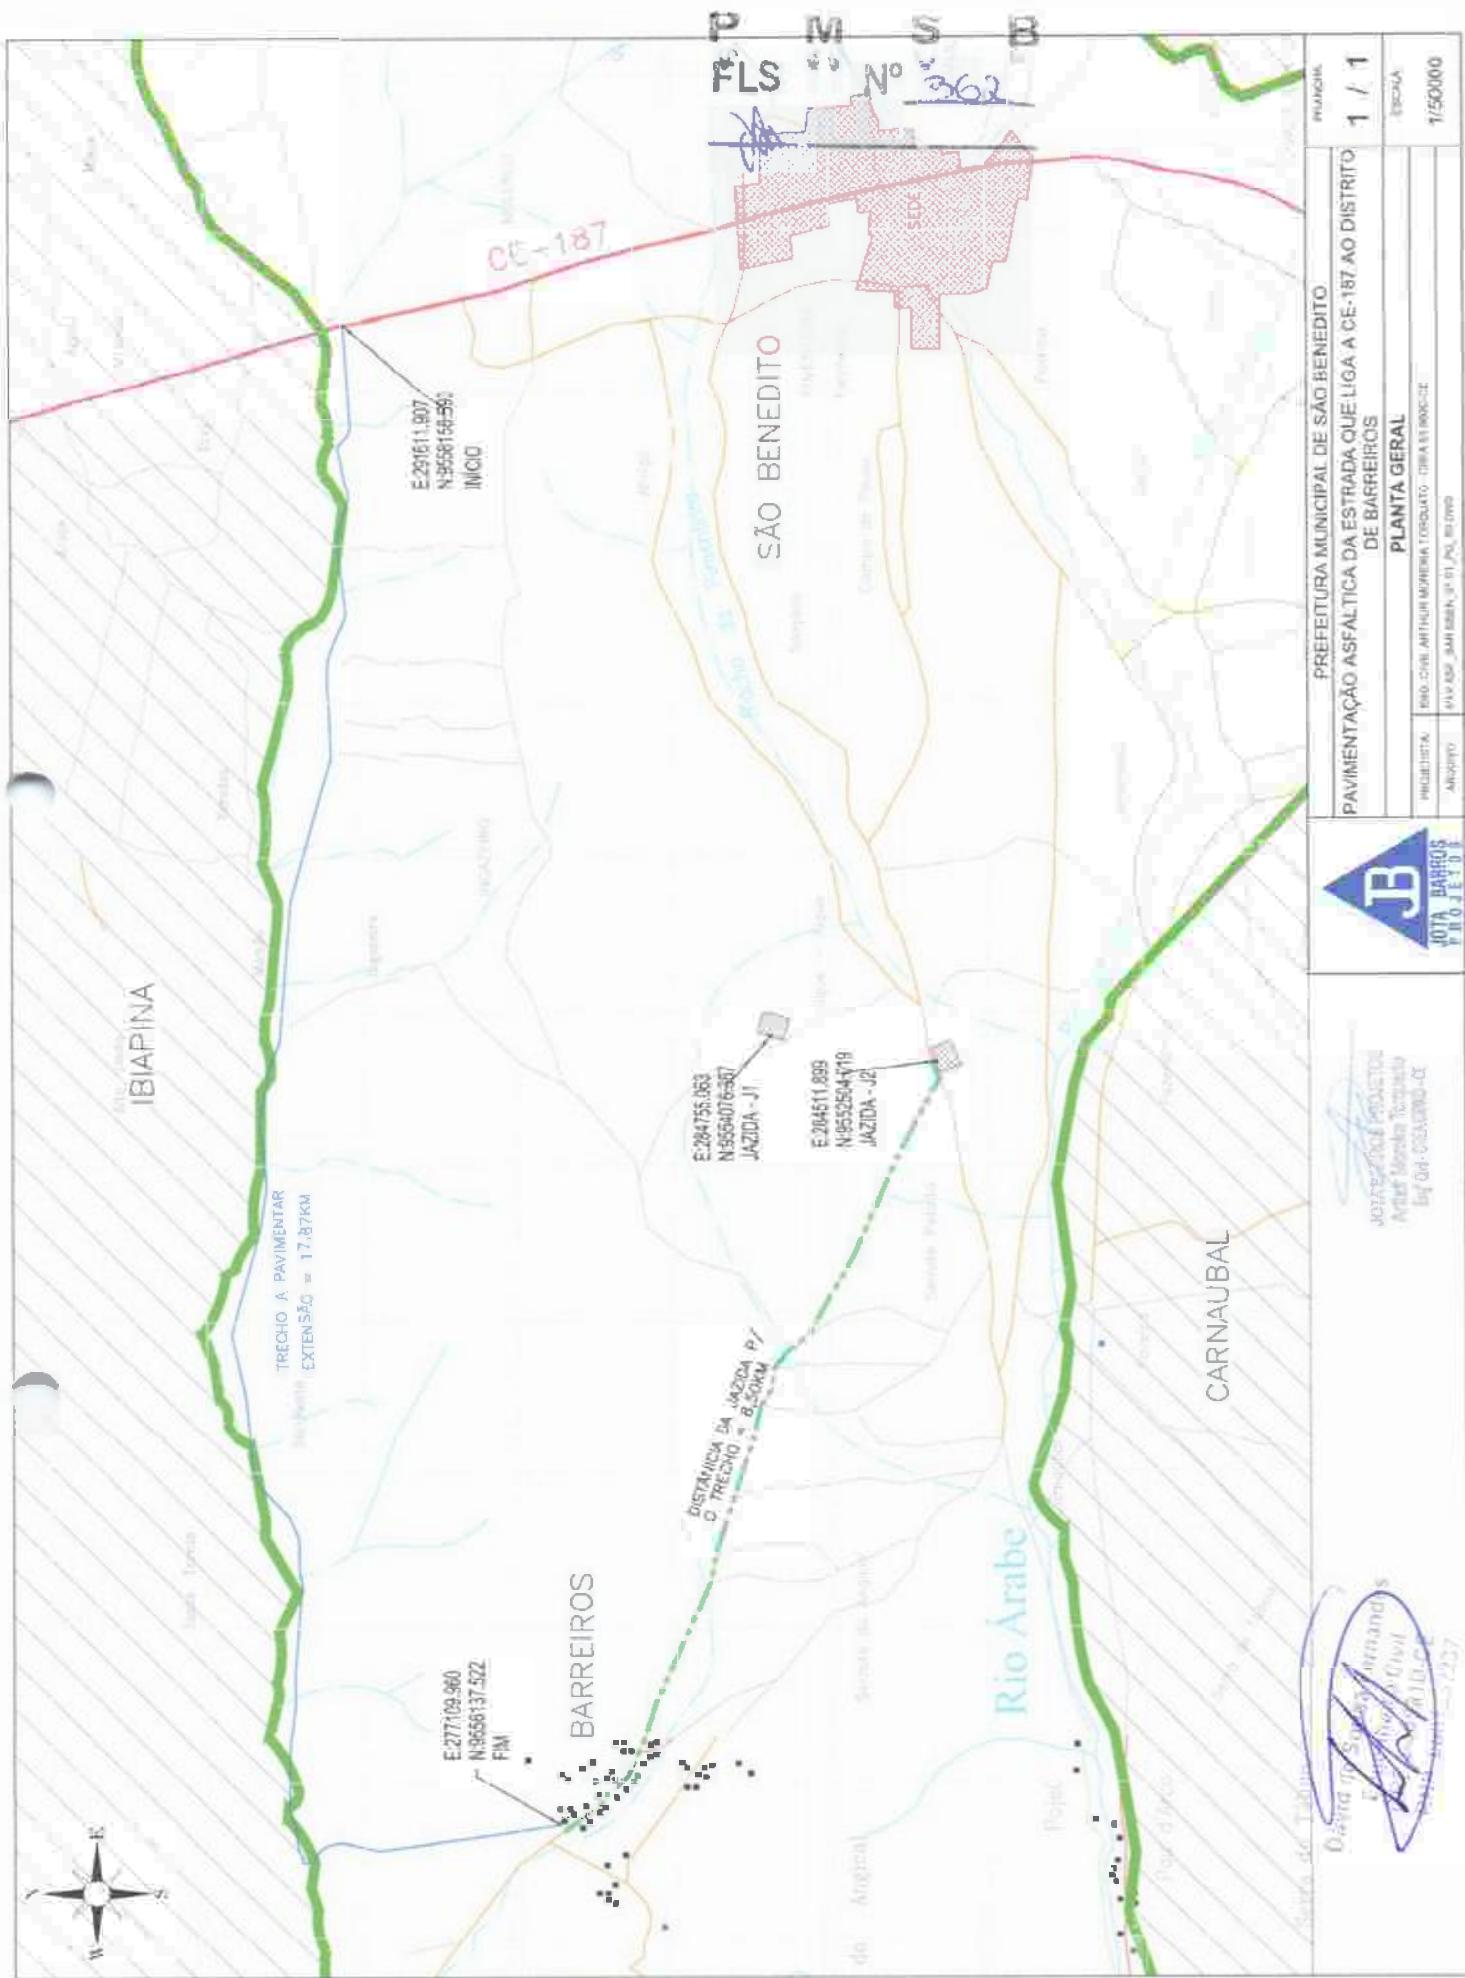

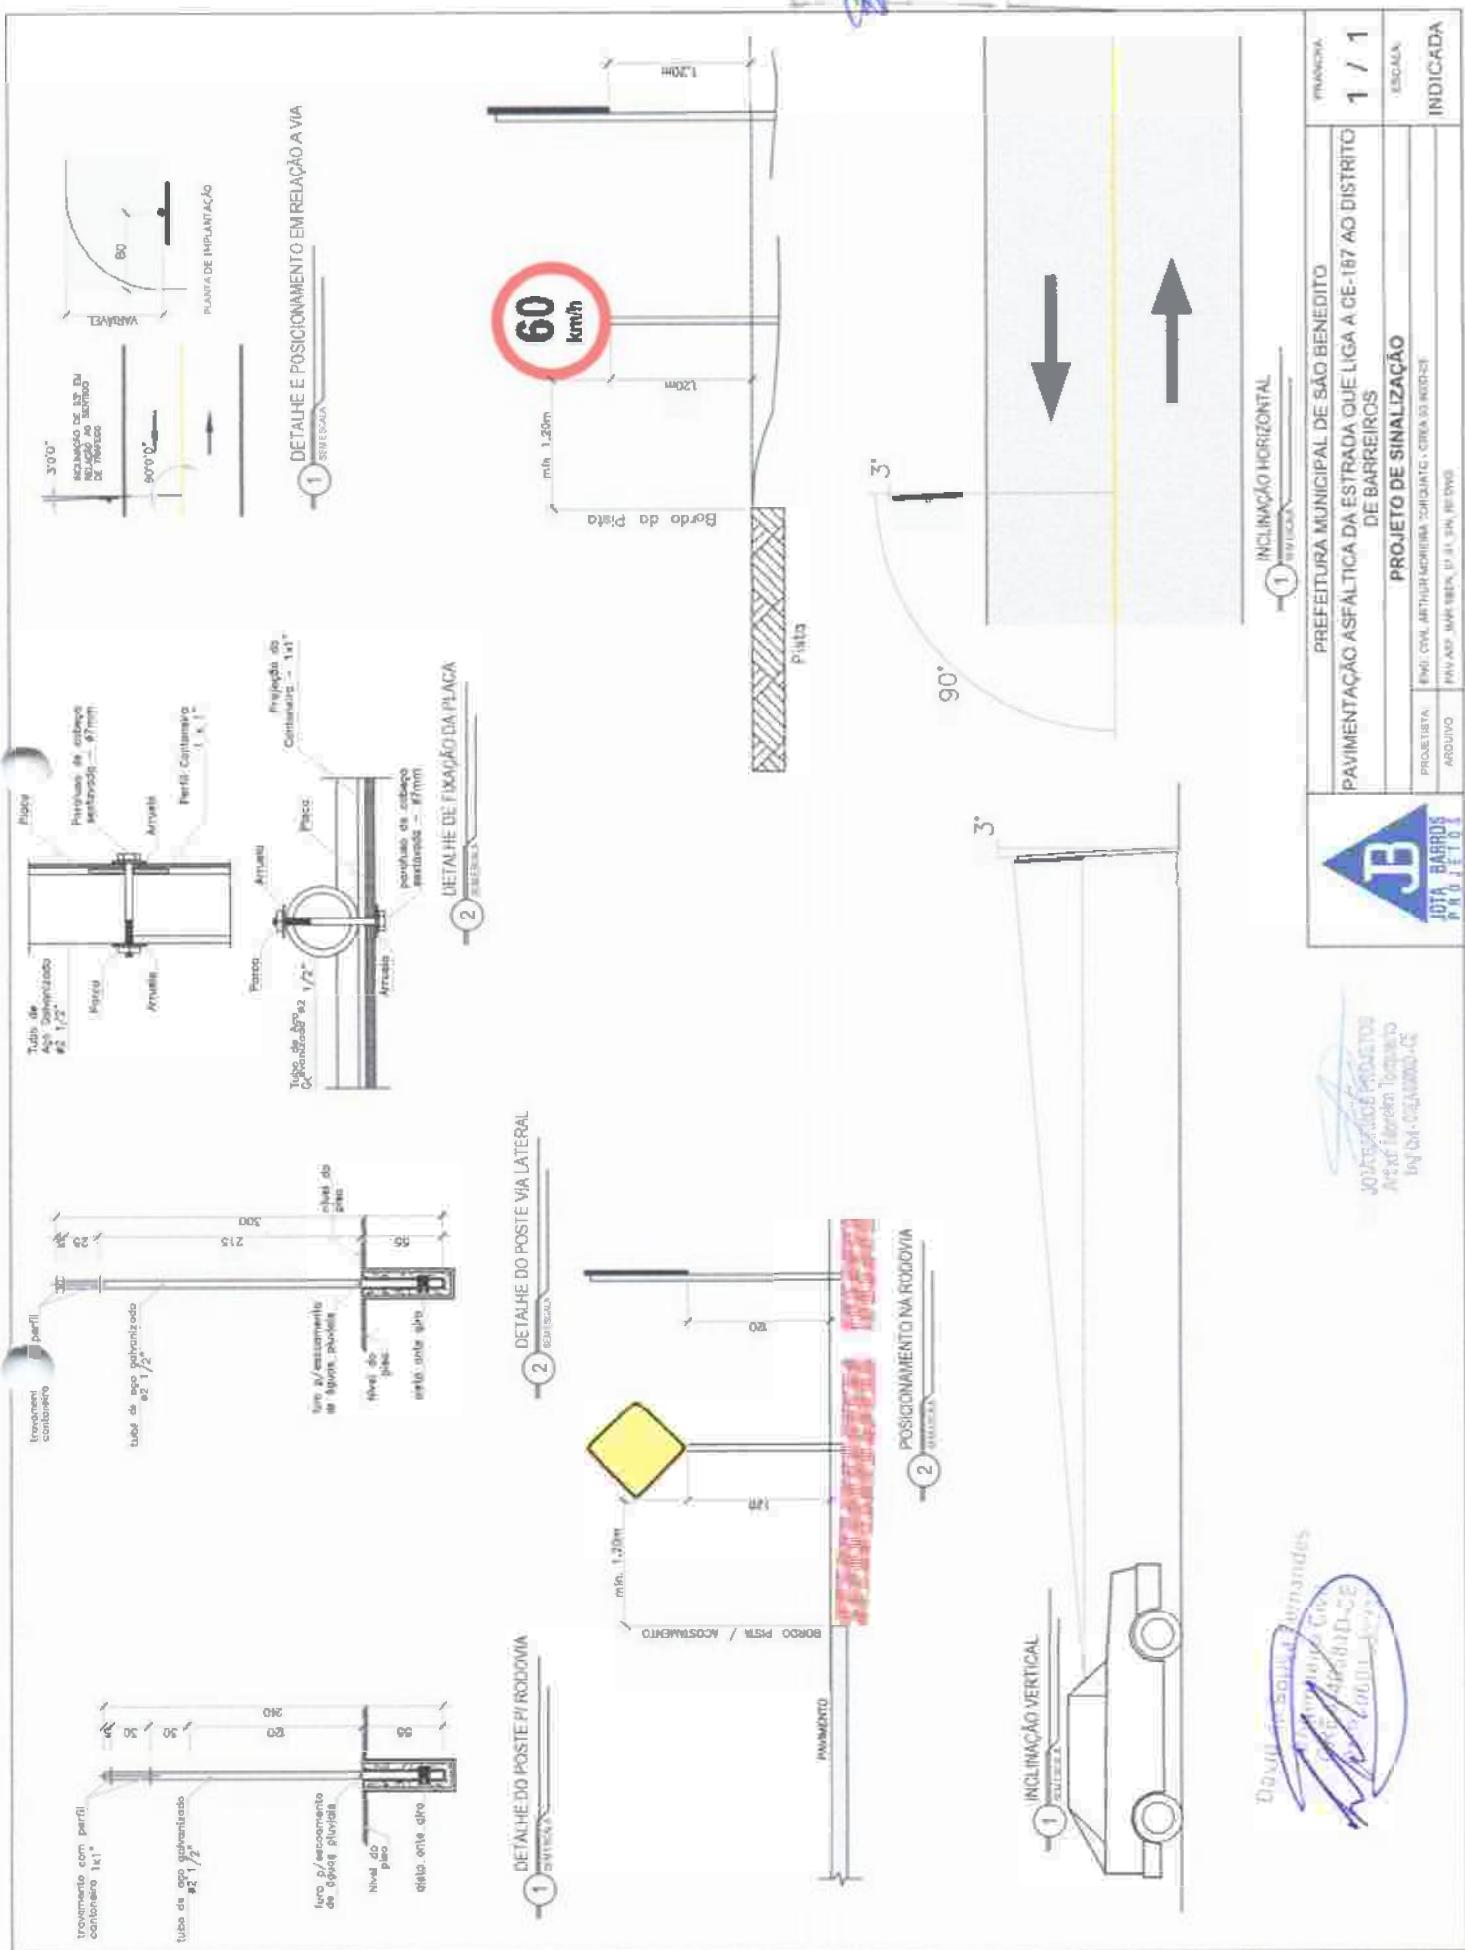



EM TANGENTE

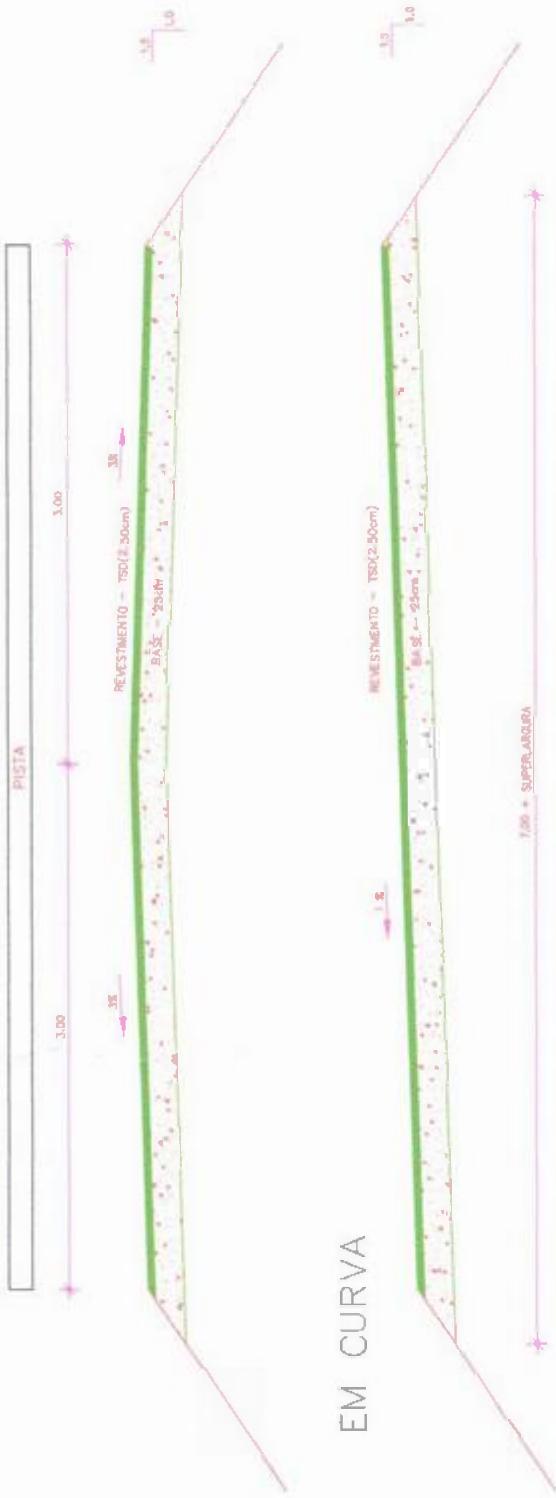

SEQUÊNCIA EXECUTIVA


Section 1











PREFEITURA MUNICIPAL DE SÃO BENEDITO	PREFeITURA
PAVIMENTAÇÃO ASFÁLTICA DA ESTRADA QUE LIGA A CE-187 AO DISTRITO DE BARREIROS	PAVIMENTAÇÃO
SEÇÃO TIPO	TIPO
	INDICADA
	ESCALA
	1 / 1

FLS

365


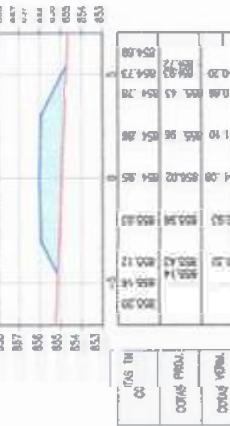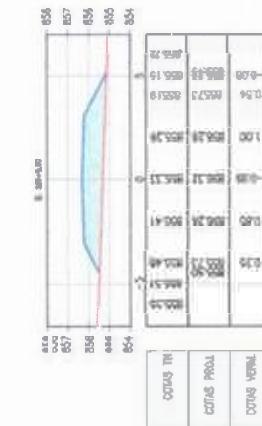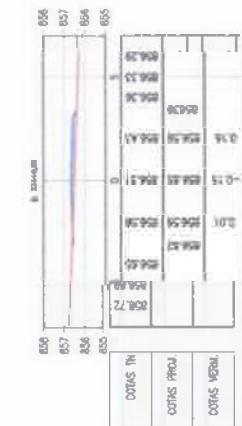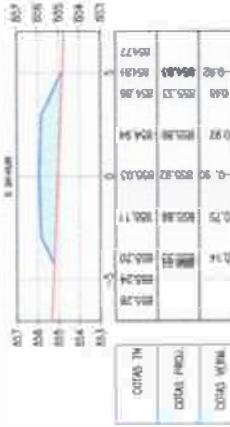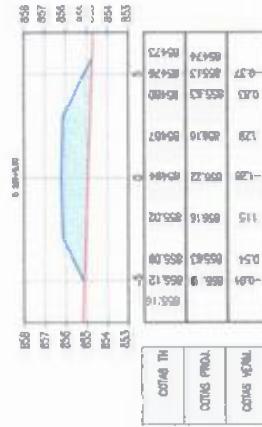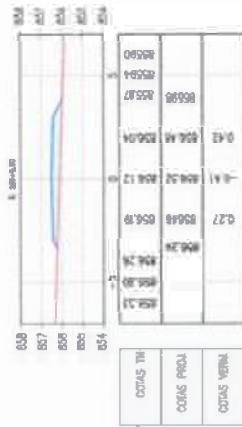
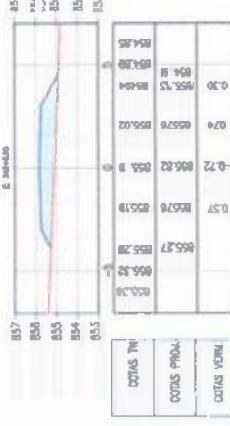
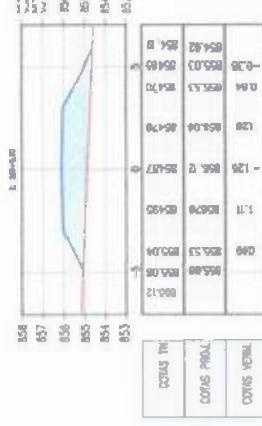




PAVIMENTAÇÃO
PROJETADA

PRANCHAS
1 / 14
ESCALA
1/250

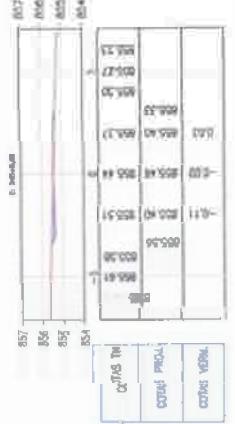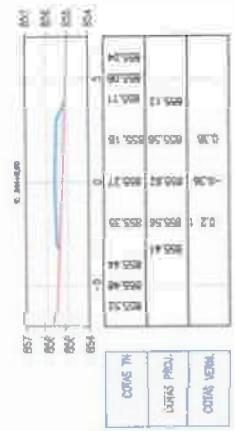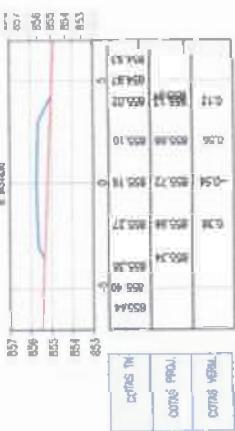

Z. S. 66

PREFEITURA MUNICIPAL DE SÃO BENEDITO / CE	PROJETO	PROJETO
PAVIMENTAÇÃO ASFALTICA DA ESTRADA QUE LIGA A CE 187 AO DISTRITO DE BARREIROS	PROJETO	PROJETO
SEÇÕES TRANSVERSAIS	PROJETO	PROJETO
PROJETISTA	PROJETISTA	PROJETISTA
ARQUIVO	ARQUIVO	ARQUIVO

*Domingos de Oliveira
C. S. S. 66
Z. S. 66*



JOTA BARROS
PROJETOS










Nº 367

PAVIMENTAÇÃO ASFÁLTICA DA ESTRADA QUE LIGA ACE 187 AO DISTRITO DE BARREIROS	3 / 14
SEÇÕES TRANSVERSAIS	

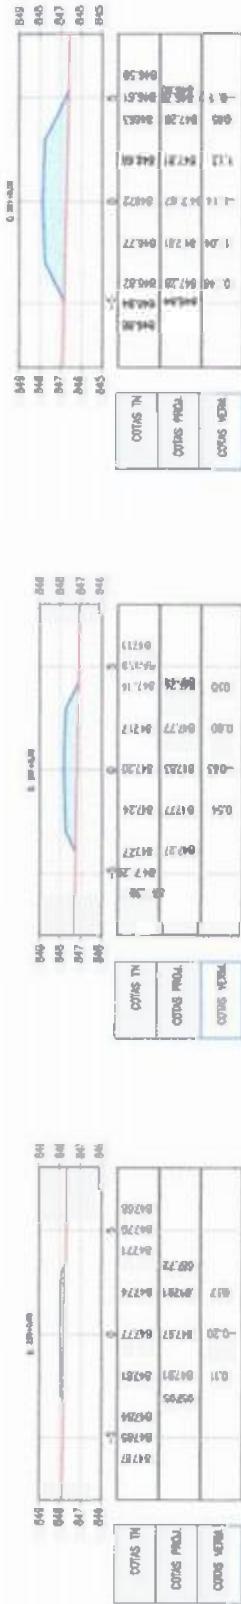

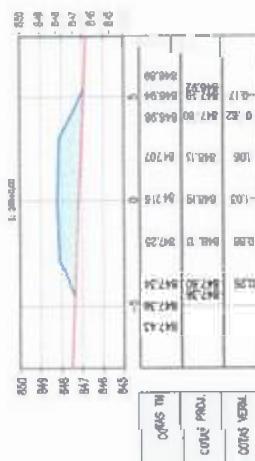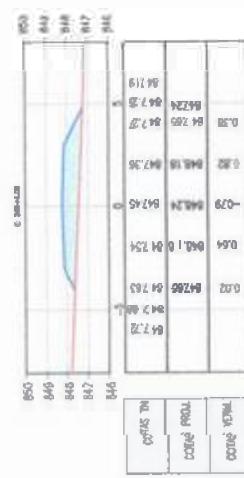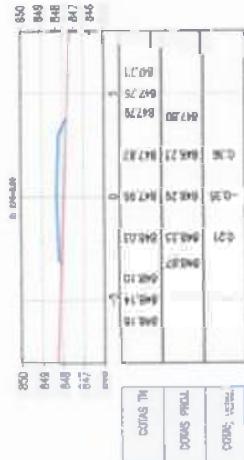

T S M Z O S 368

PREFEITURA MUNICIPAL DE SÃO BENEDITO / CE		FINANCIAMENTO
PAVIMENTAÇÃO ASFÁLTICA DA ESTRADA QUE LIGA A CE 167 AO DISTRITO DE BARREIROS		4 / 14
SÉCOES TRANSVERSAIS		1/250

Zº 369

PREFEITURA MUNICIPAL DE SÃO BÉNEDITO / CE	
PAVIMENTAÇÃO ASFÁLTICA DA ESTRADA QUE LIGA A CE 167 AO DISTRITO DE BARREIROS.	
5 / 14	

1/250














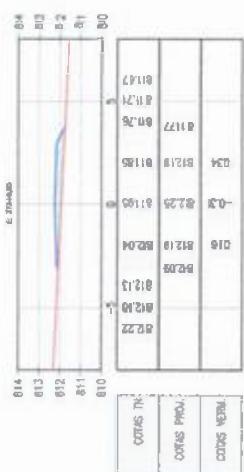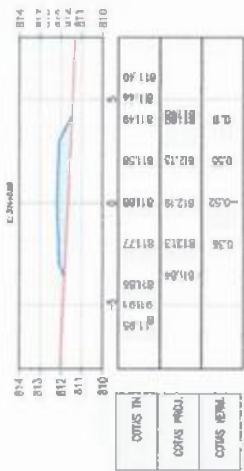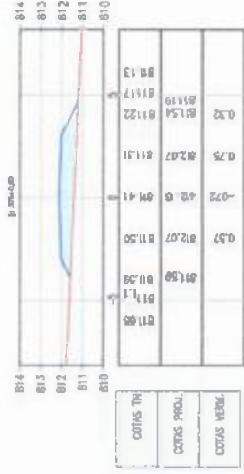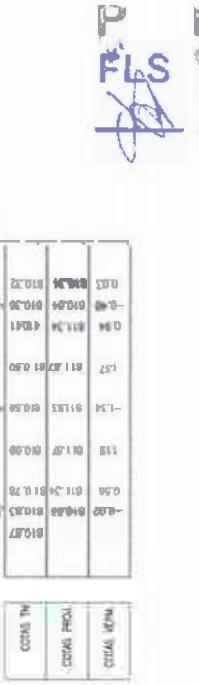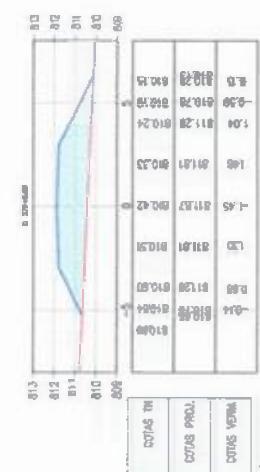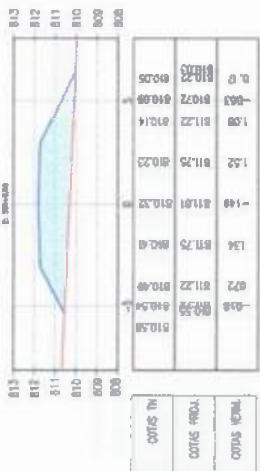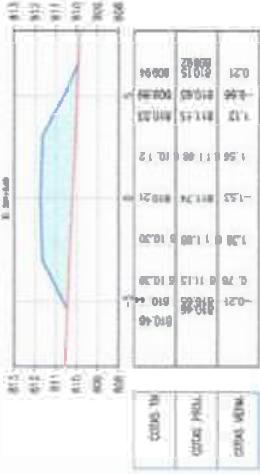






















































































PRAIANA
FLS
Nº 370
6 / 14
ESCALA
1/250

PREFEITURA MUNICIPAL DE SÃO BENEDITO / CE
PAVIMENTAÇÃO ASFÁLTICA DA ESTRADA QUE LIGA A CE 187 AO DISTRITO
DE BARREIROS














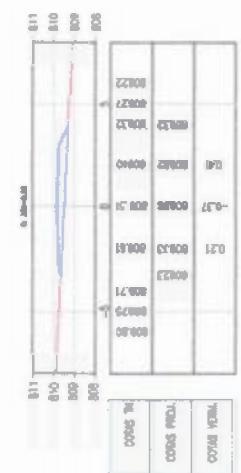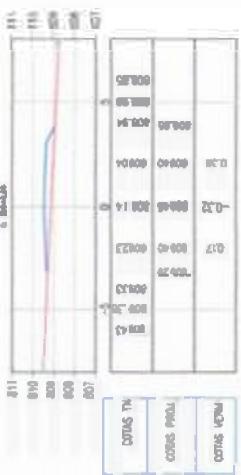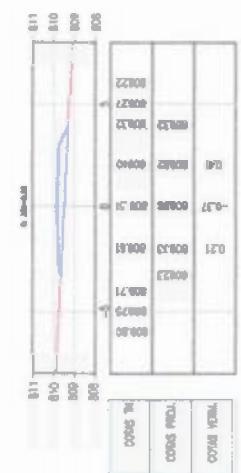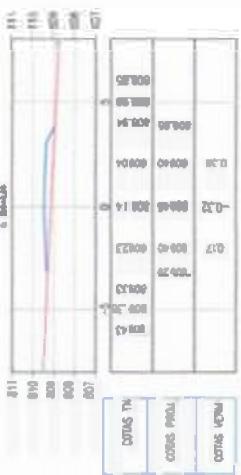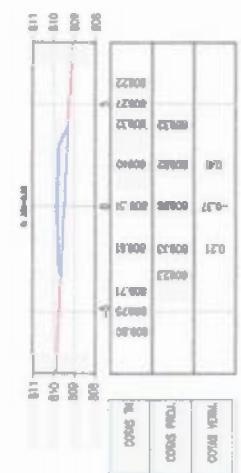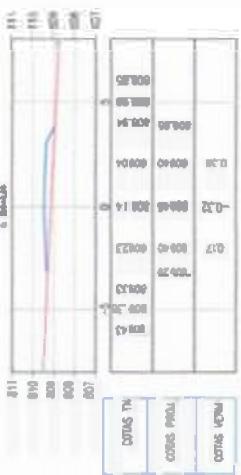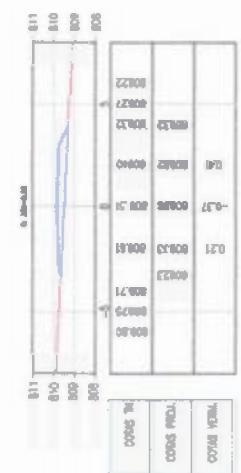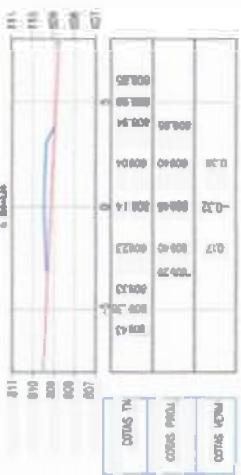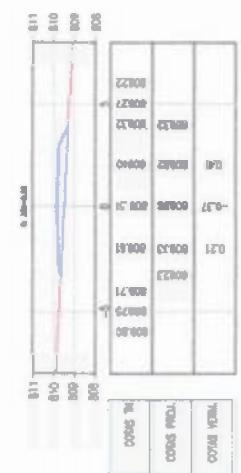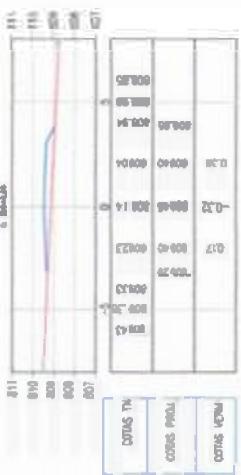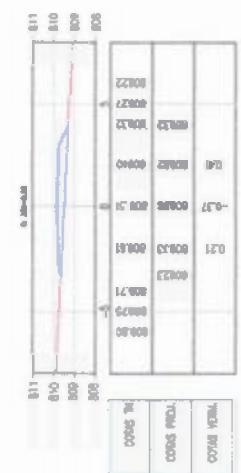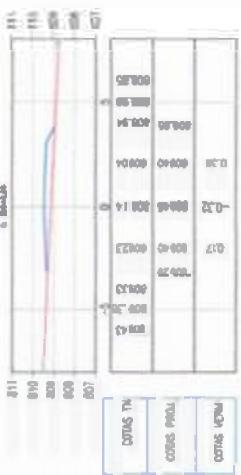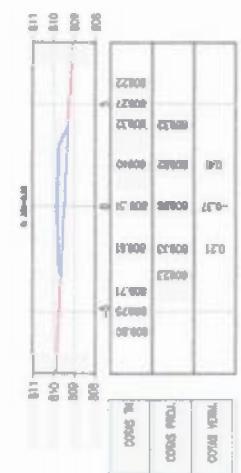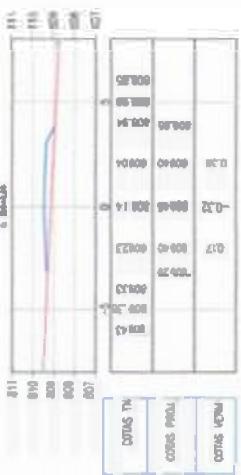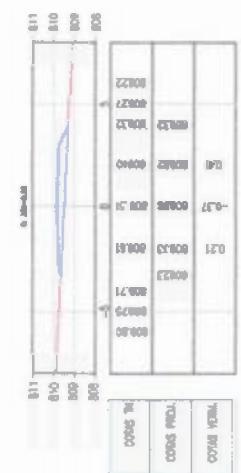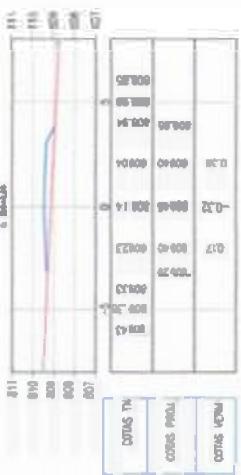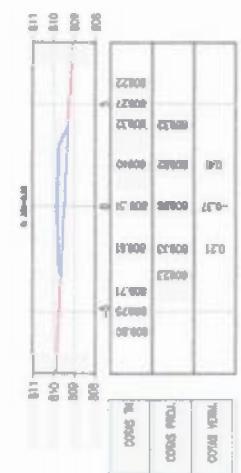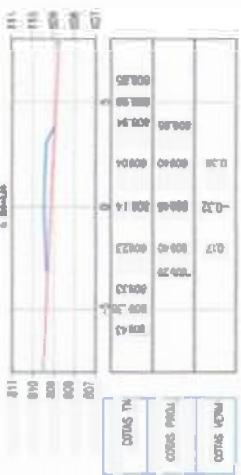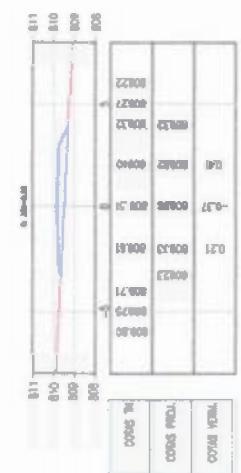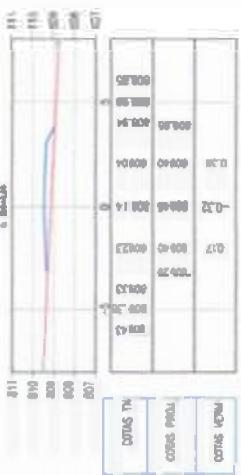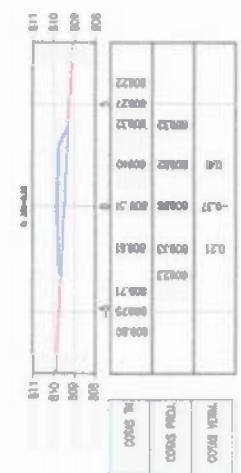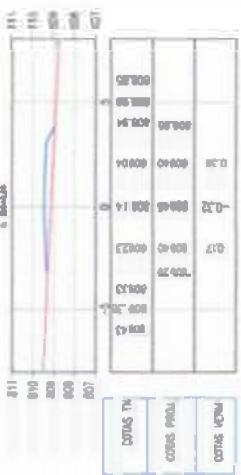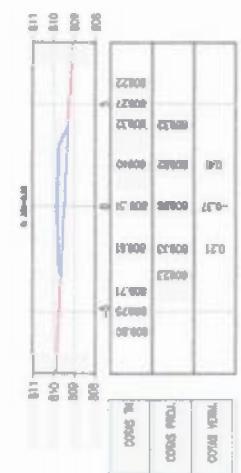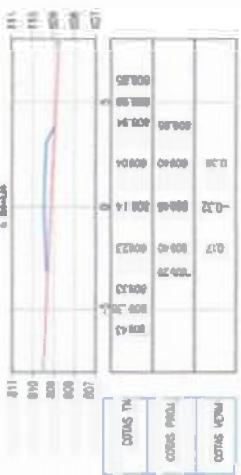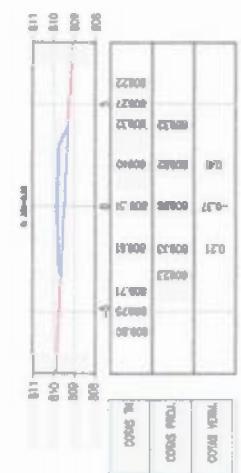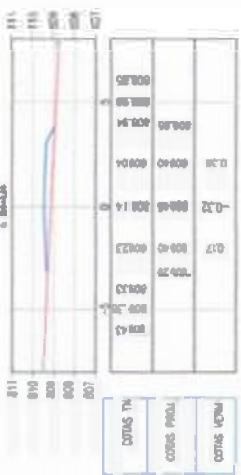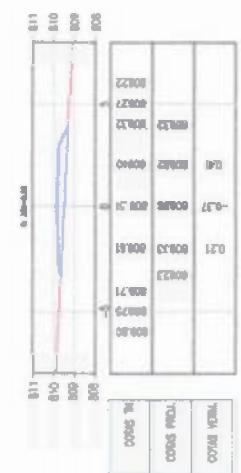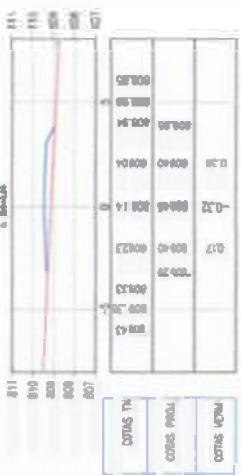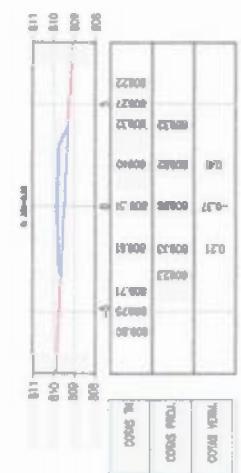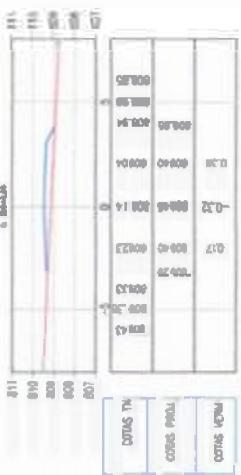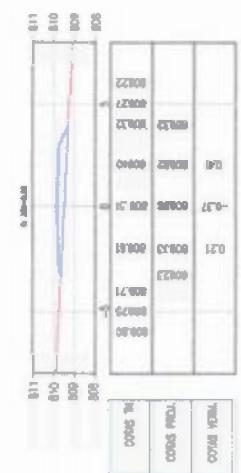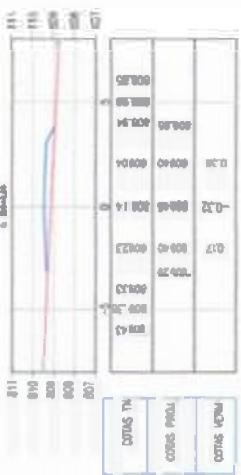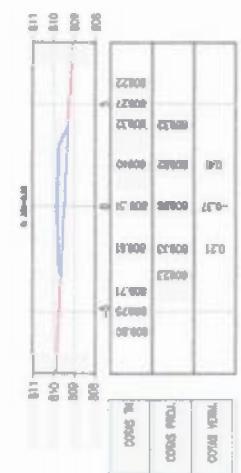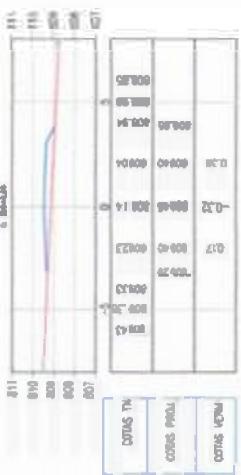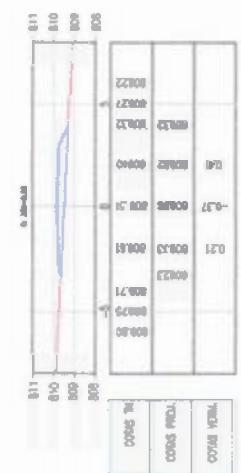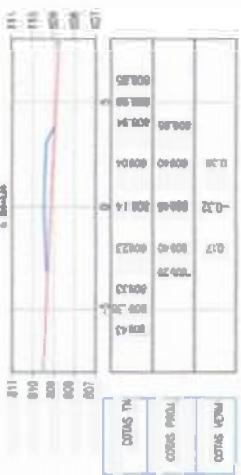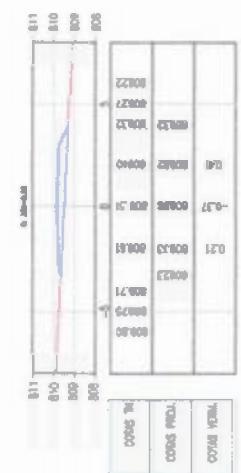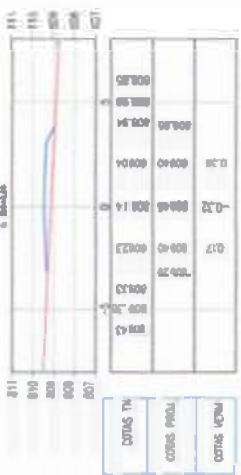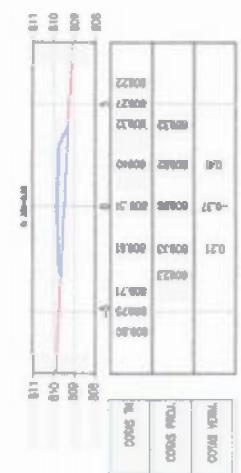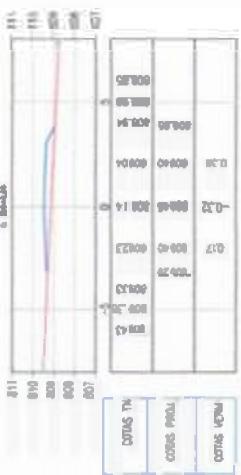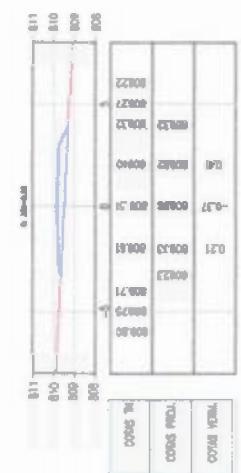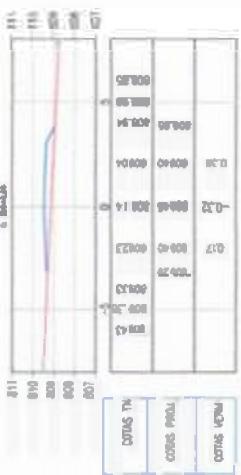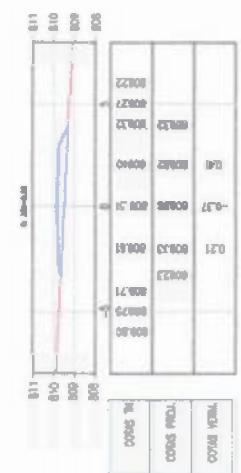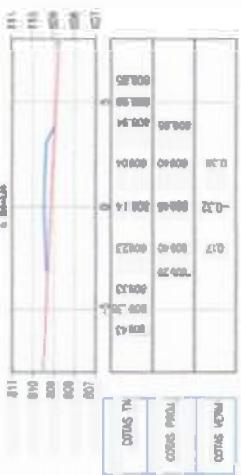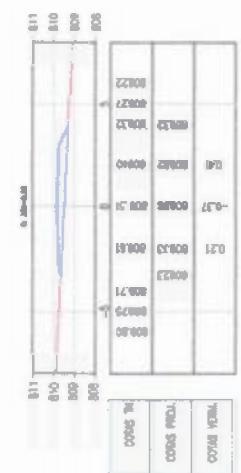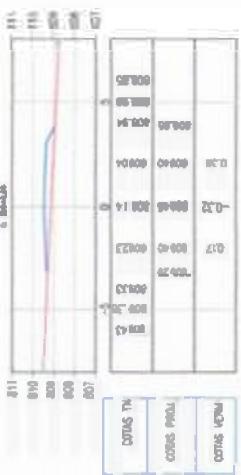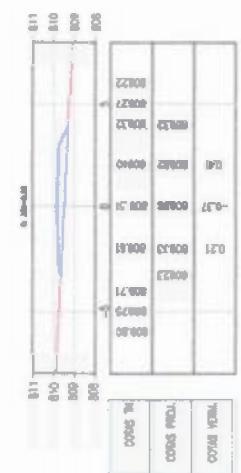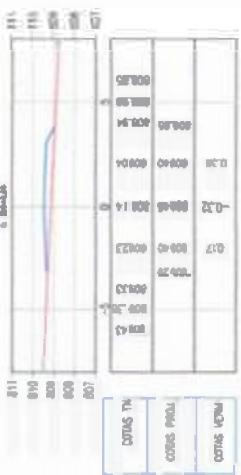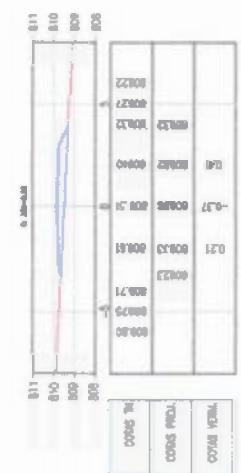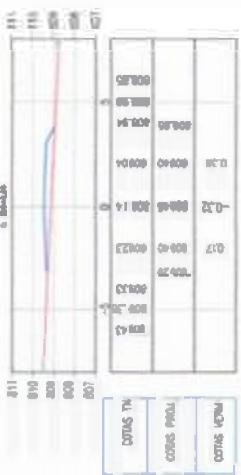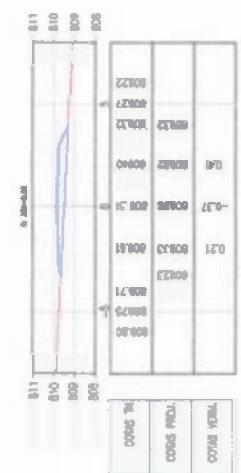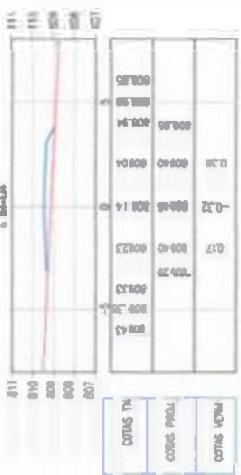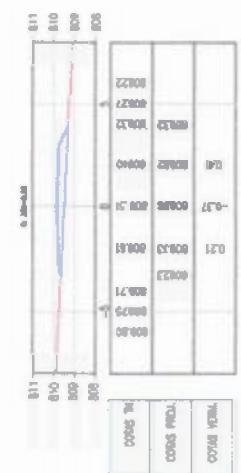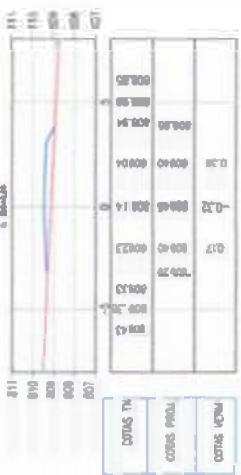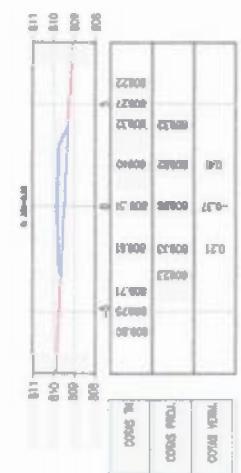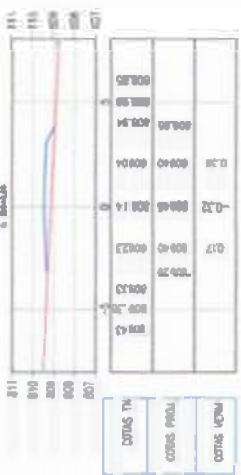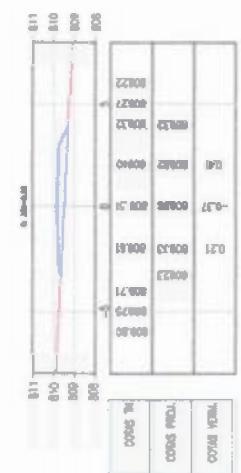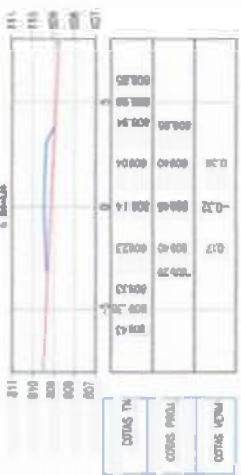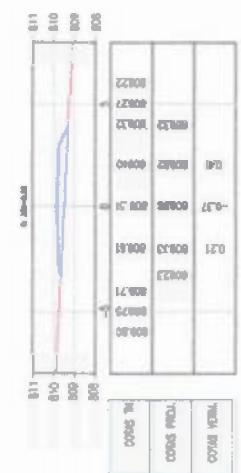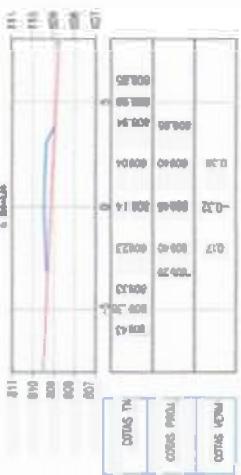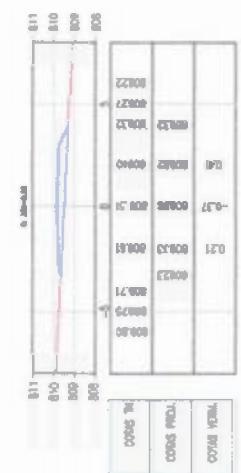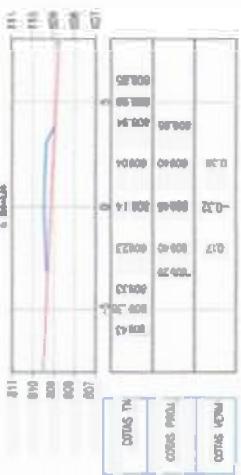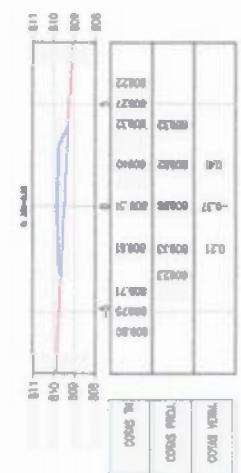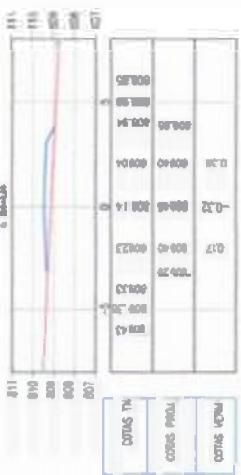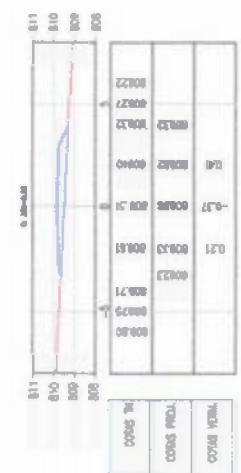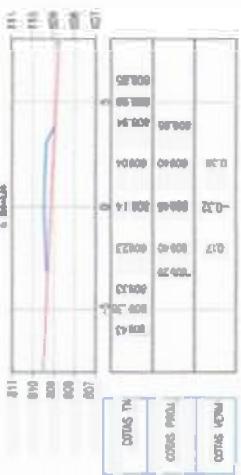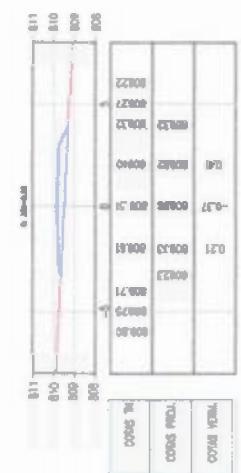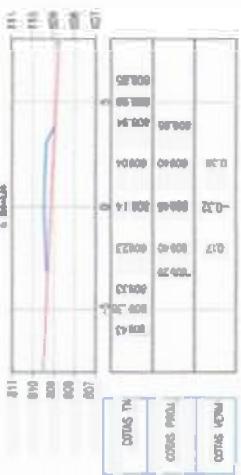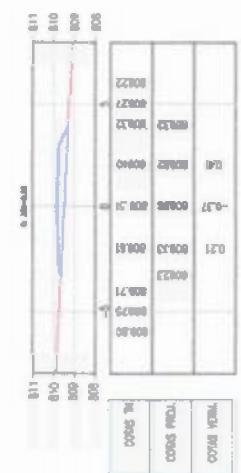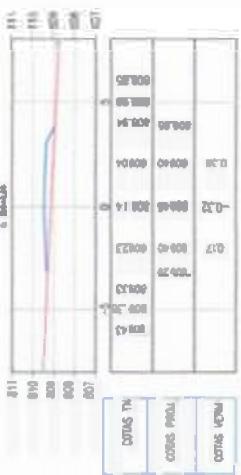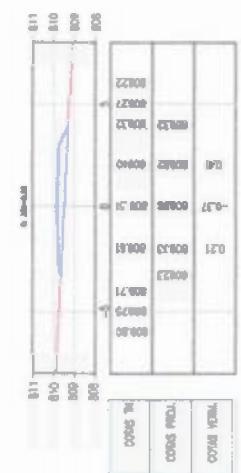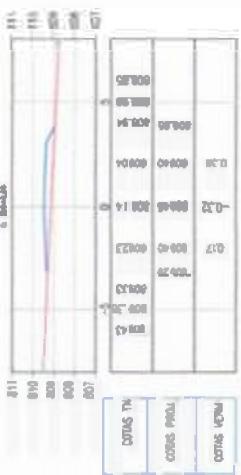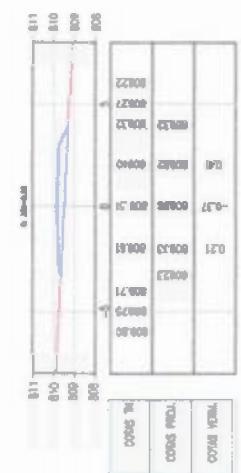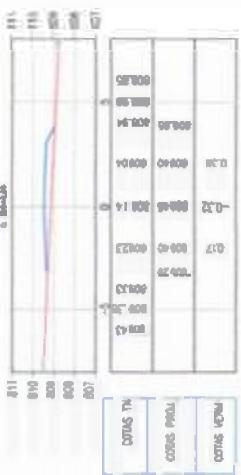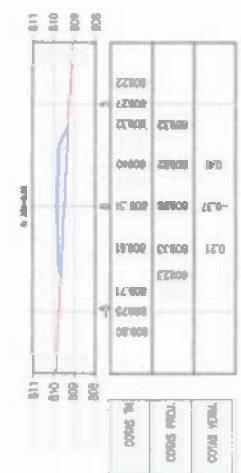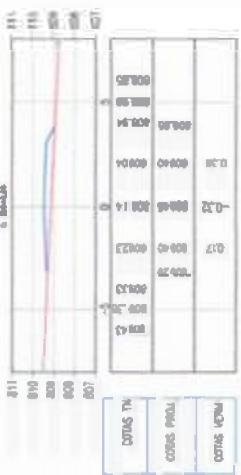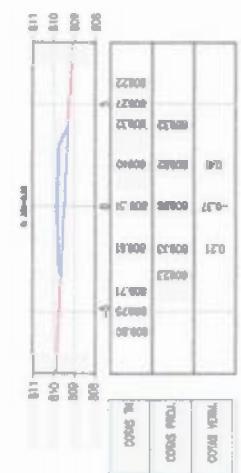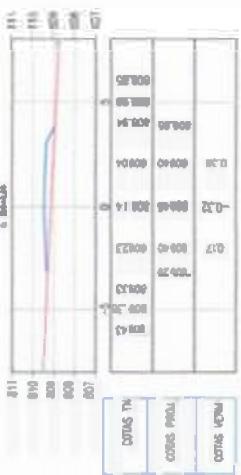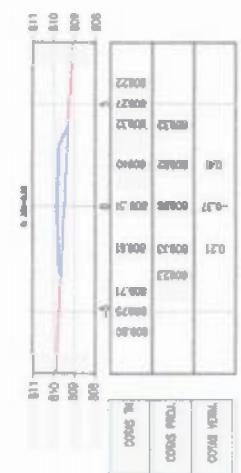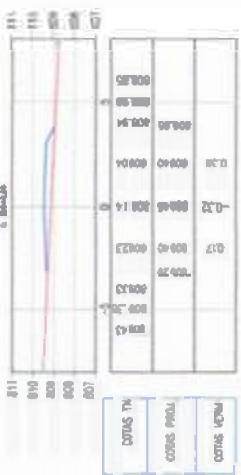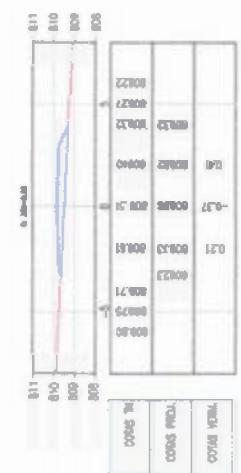
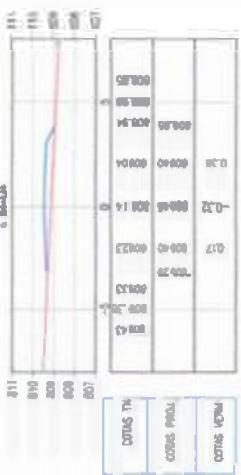
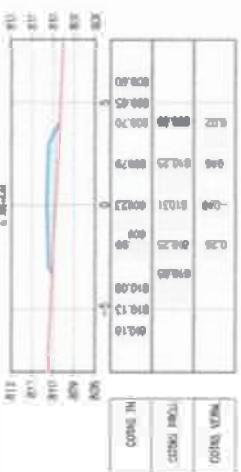
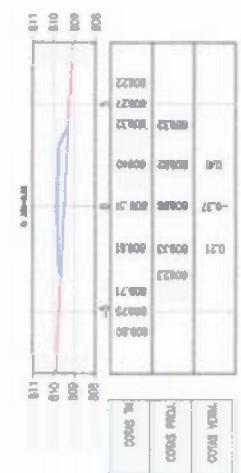
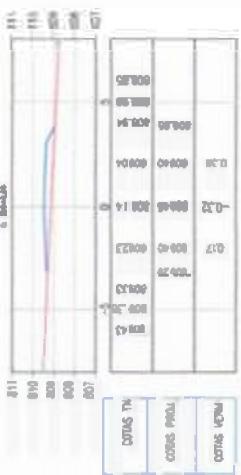


~~FD~~ N° 373

Nº 373

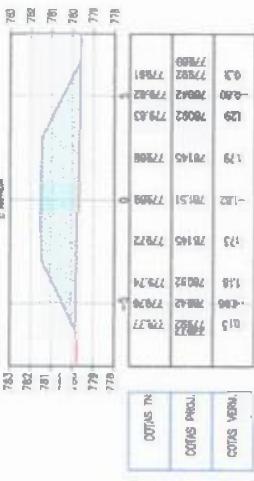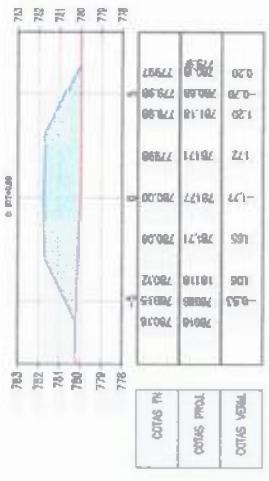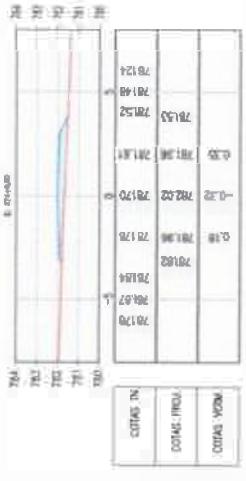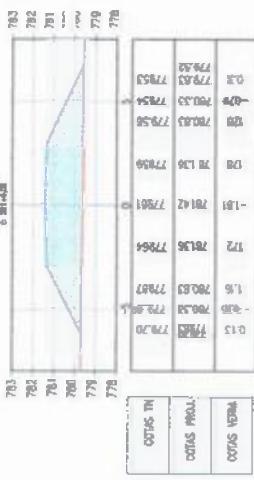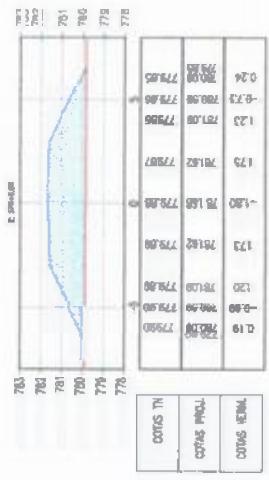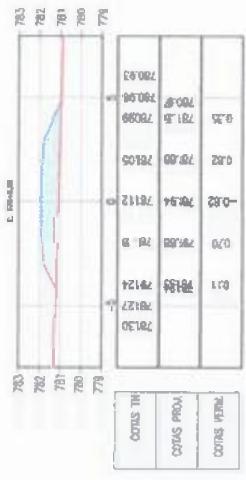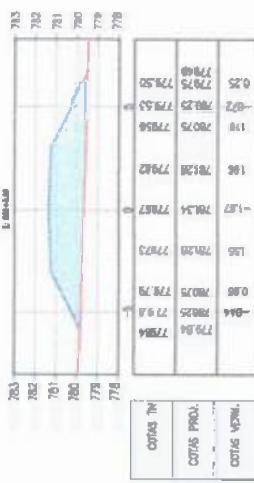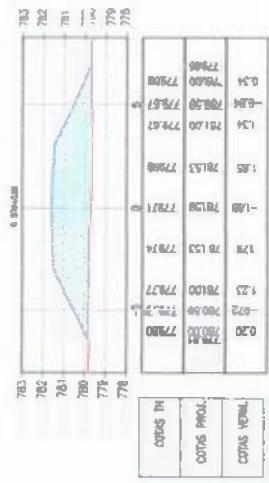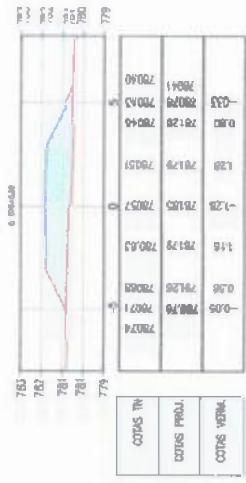

PREFEITURA MUNICIPAL DE SÃO BENEDITO / CEE.	
PAVIMENTAÇÃO ASFÁLTICA DA ESTRADA QUE LIGA A CE 187 AO DISTRITO DE BARREIROS.	
SEÇÕES TRANSVERSAIS	

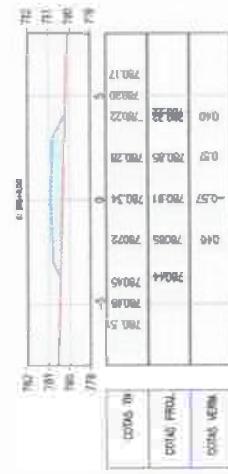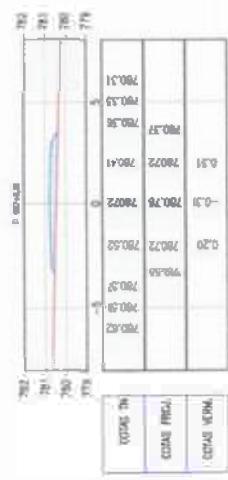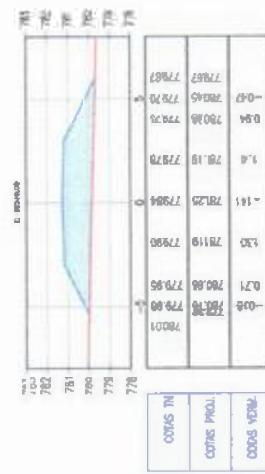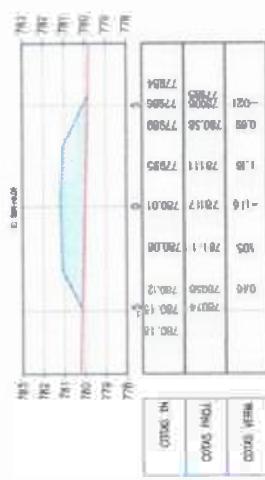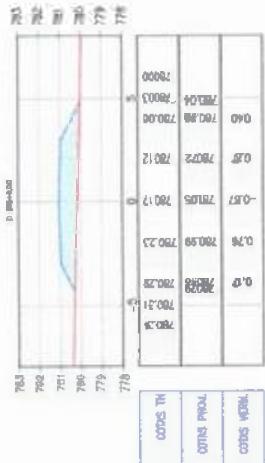

PREFEITURA MUNICIPAL DE SÃO BENEDITO / CE
PAVIMENTAÇÃO ASFÁLTICA DA ESTRADA QUE LIGA A CE 187 AO DISTRITO
DE BARREIROS.

SEÇÕES TRANSVERSAIS

PRANCHA

ESCALA

1/250











JOTA BARROS
PROJETOS

João Antônio Tavares
Antônio Tavares

Engenheiro Civil
Eduardo Henrique
Eduardo Henrique










P M S B
FLS N 375

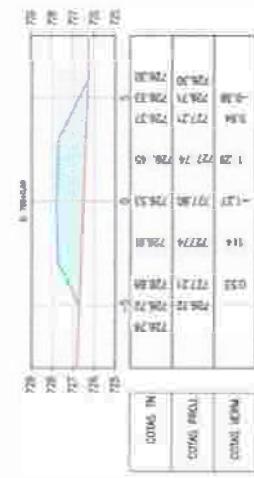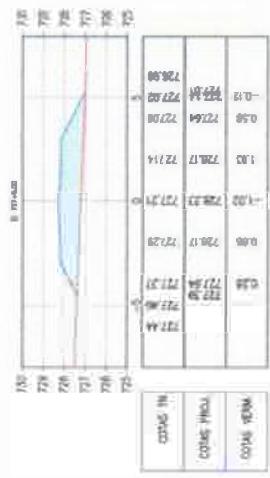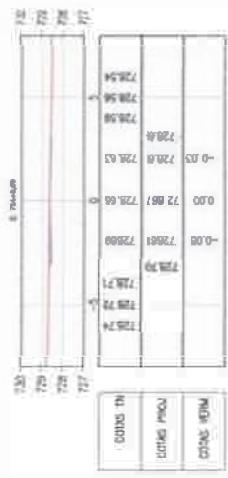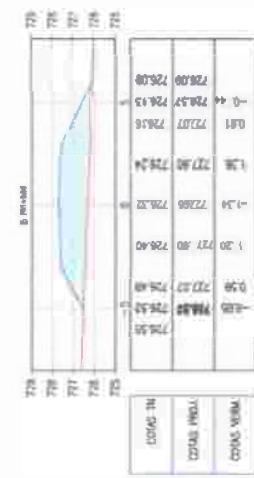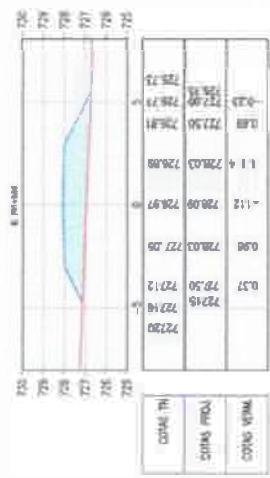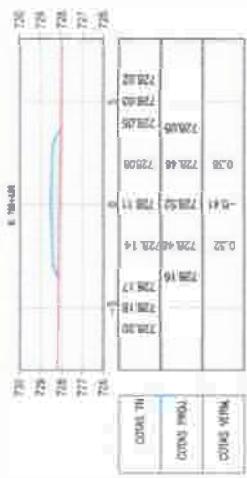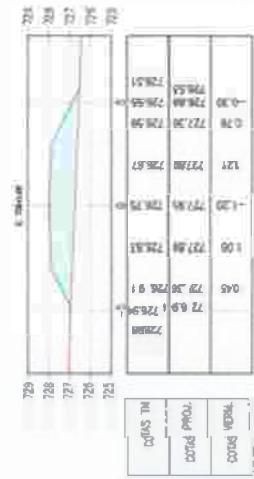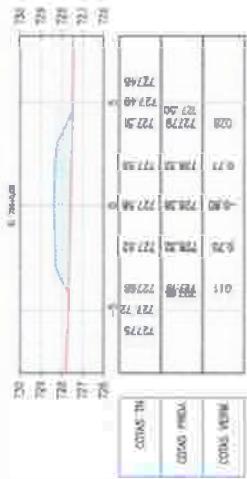

 JOTA BARROS PROJETOS	PREFEITURA MUNICIPAL DE SAO BENEDITO / CE. PAVIMENTAÇÃO ASFÁLTICA DA ESTRADA QUE LIGA A CE 187 AO DISTRITO DE BARREIROS. SEÇÕES TRANSVERSAIS	PROJETISTA: Eng. Civil Antônio Cícero Ribeiro Tonduruto - FPE #10.1000-03 ANALISTA: Eng. Civil Jair Sá Nogueira - FPE #10.1000-03
	11 / 14	1/250

FLSA N° 322

Nº 337

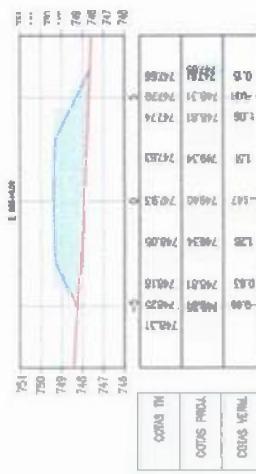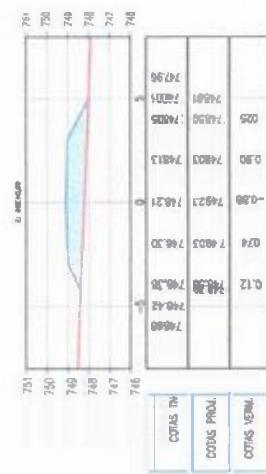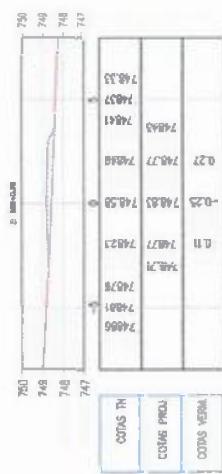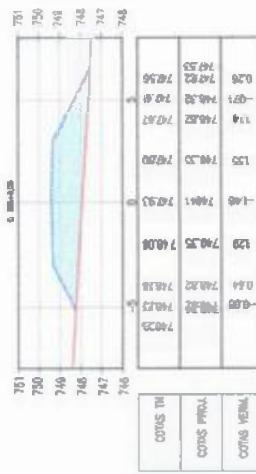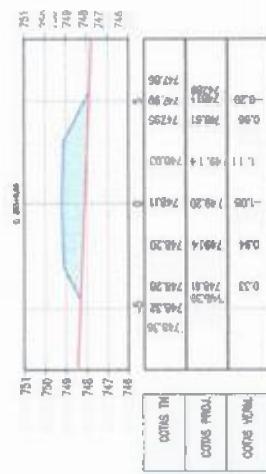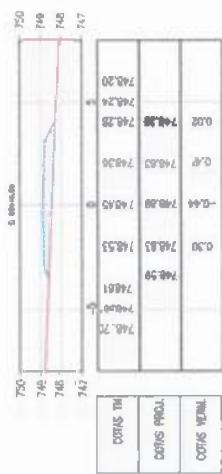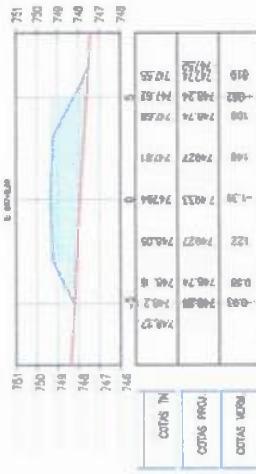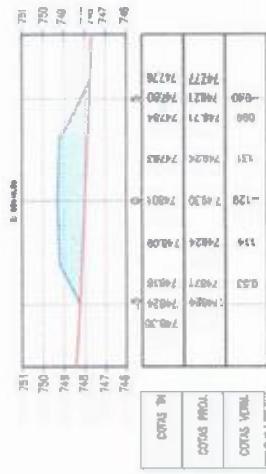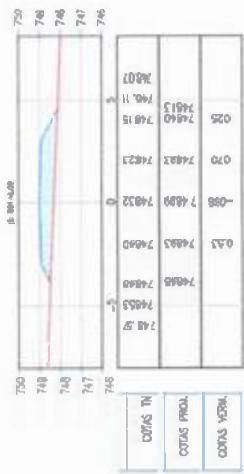








PREFEITURA MUNICIPAL DE SÃO BENEDITO / CE
PAVIMENTAÇÃO ASFÁLTICA DA ESTRADA QUE LIGA A CE 187 A

DE BARREIROS.**



PREFEITURA MUNICIPAL DE SÃO BENEDITO / CE	PRANCHA
PAVIMENTAÇÃO ASFÁLTICA DA ESTRADA QUE LIGA A CE 187 AO DISTRITO DE BARREIROS	13 / 14
SEÇÕES TRANSVERSAIS	ESCALA
PROJETISTA: ENG. CIVIL ARTHUR MOREIRA TORQUATO - CRM/CE 15.100/CE	1/250
ARQUIVO: PAVAF BARREIRAS 03/11/14. SEC: RD/DNG	




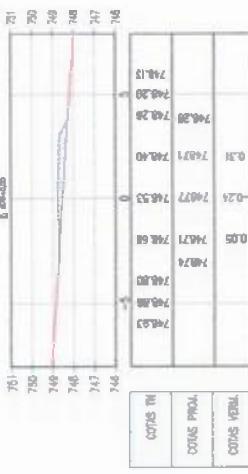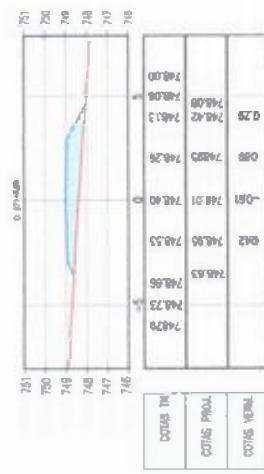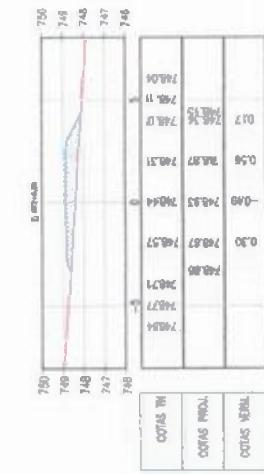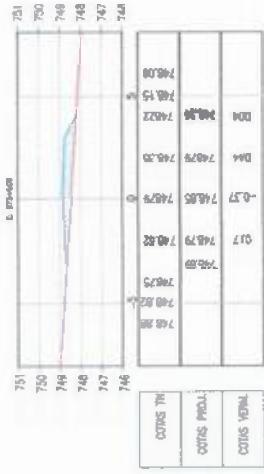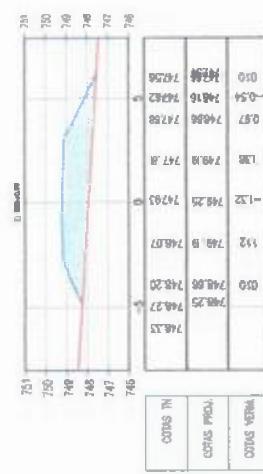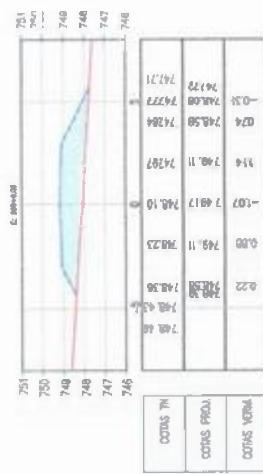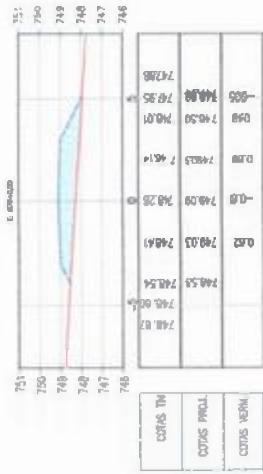

P M S B
FLS No 338

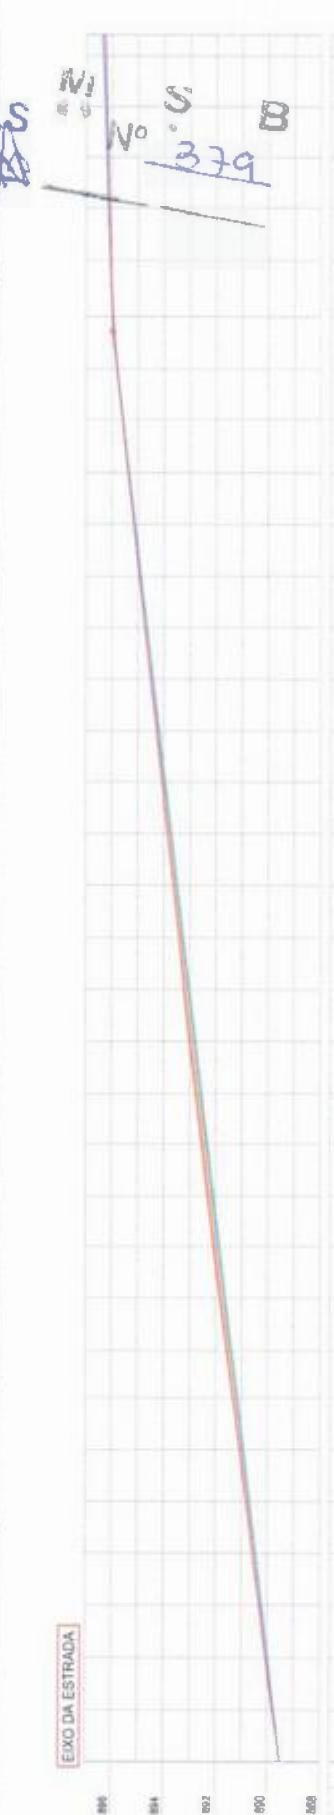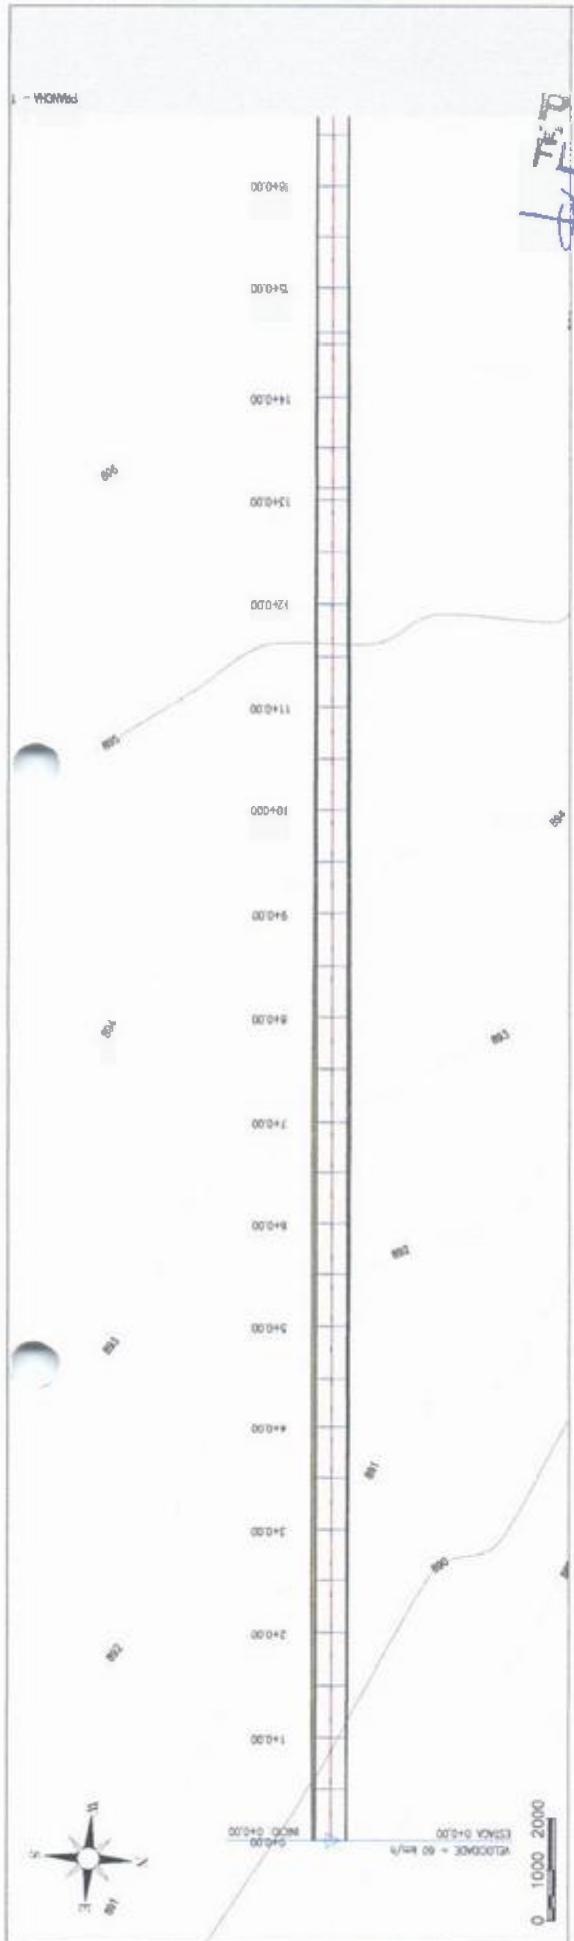


PREFEITURA MUNICIPAL DE SÃO BENEDITO
O ASFÁTICA DA ESTRADA QUE LIGA A CE 181
DE BARREIROS





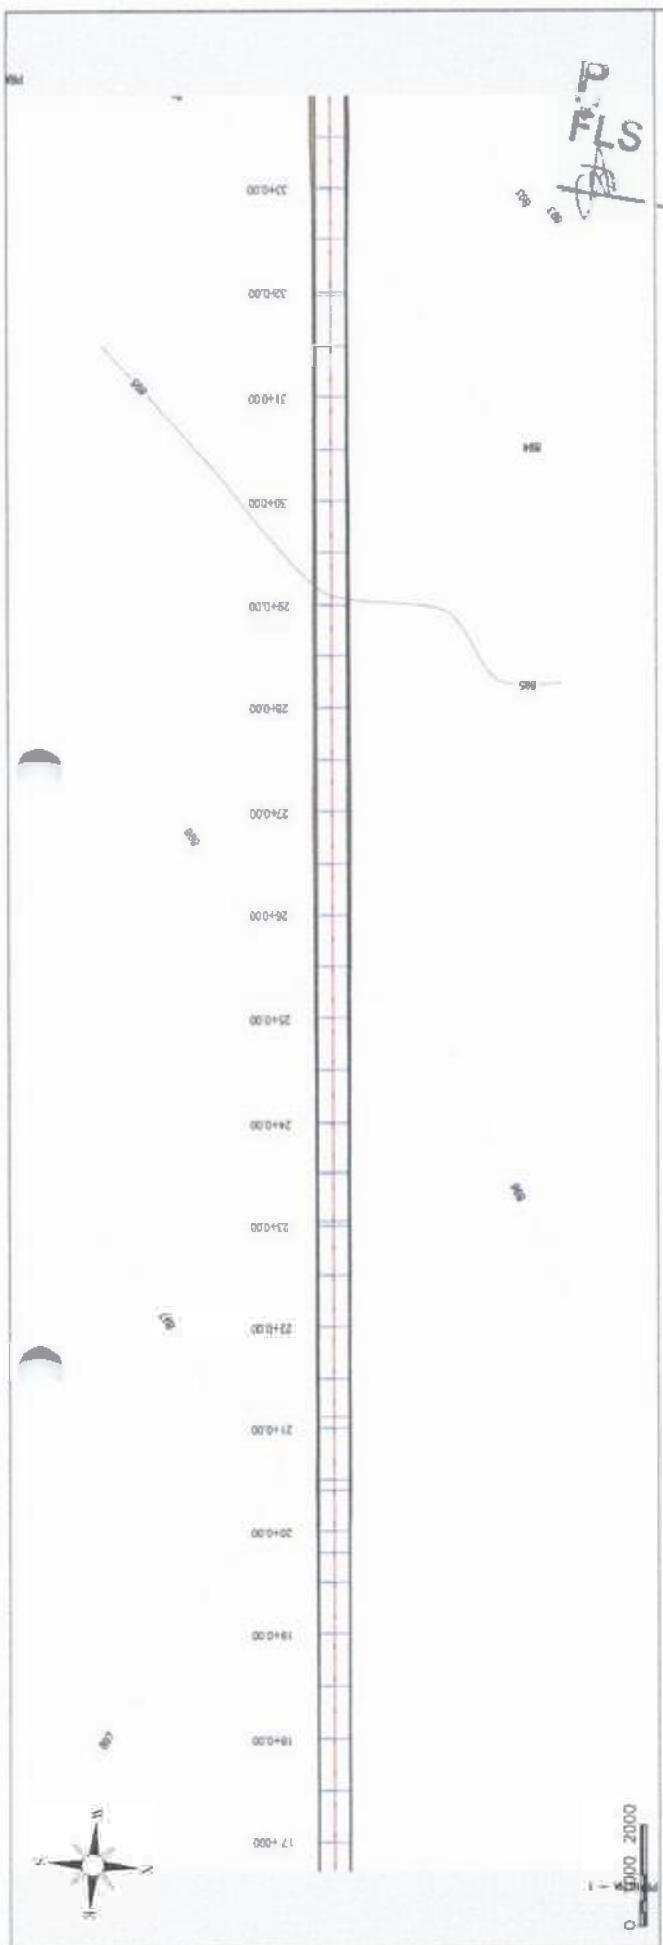


























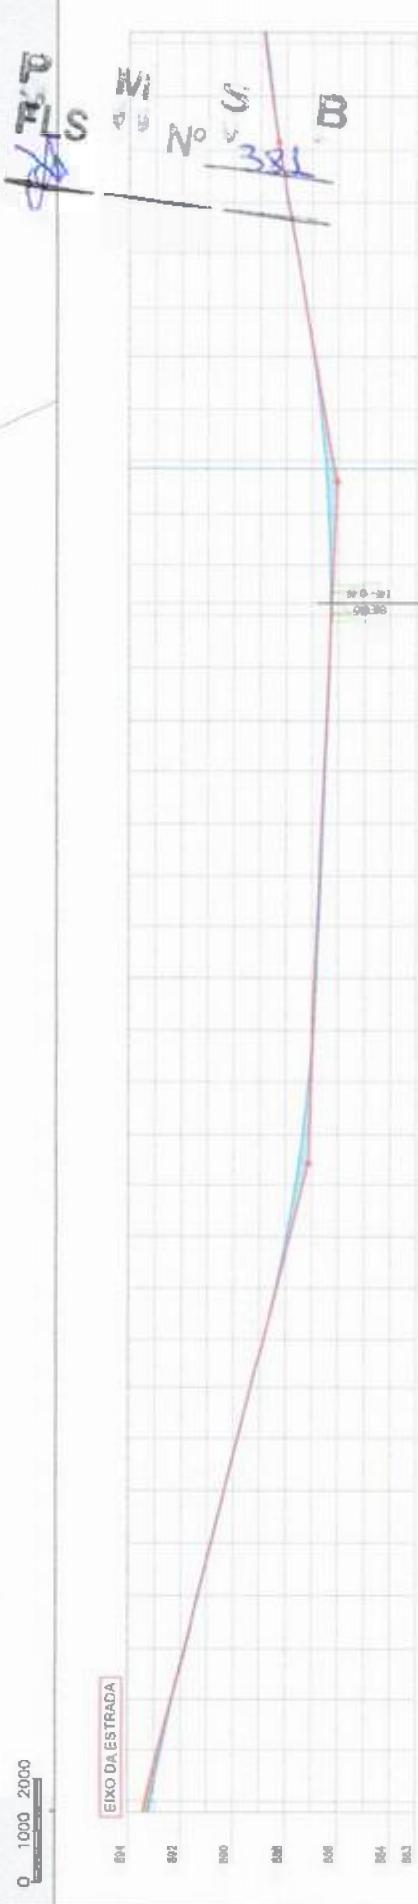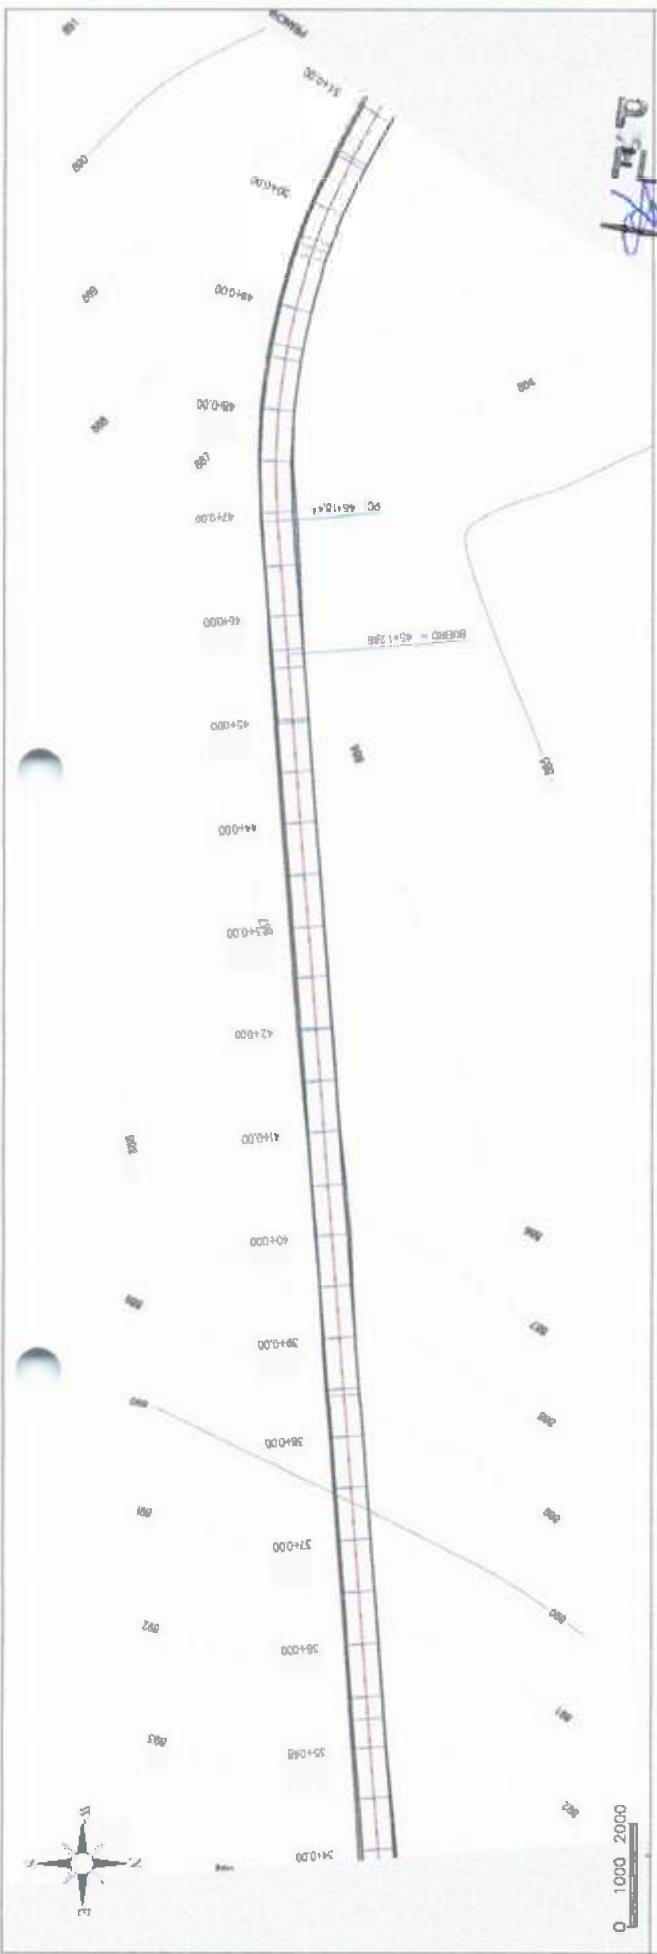




PREFEITURA MUNICIPAL DE SÃO BENEDITO		PRANCHAS
PAVIMENTAÇÃO ASFÁLTICA DA ESTRADA QUE LIGA A ACE 187 AO DISTRITO DE BARREIROS		3 / 52
ESTAQUEAMENTO E PÉRFILE LONGITUDINAL		ESCALA 1/1000

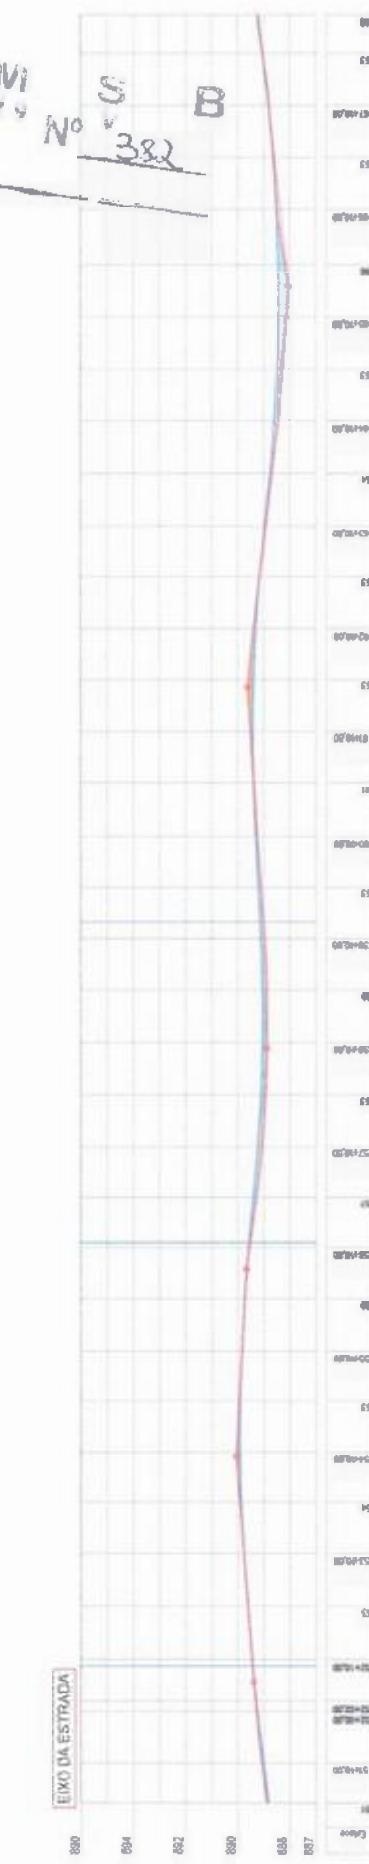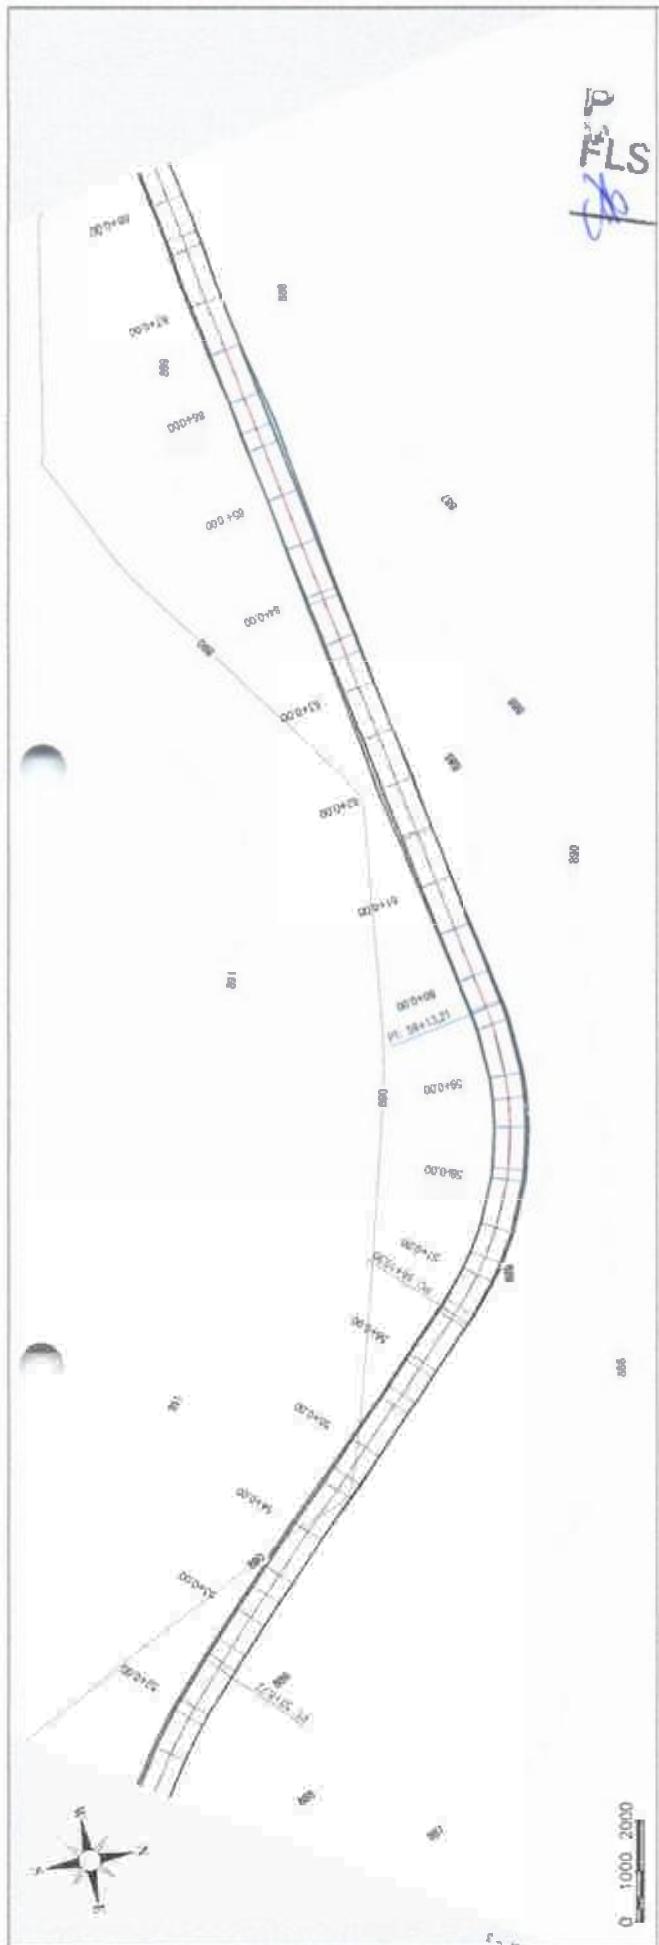

PREFEITURA MUNICIPAL DE SÃO BENEDITO	PRANCHAS
PAVIMENTAÇÃO ASFALTICA DA ESTRADA QUE LIGA A CE 187 AO DISTRITO DE BARREIROS	4 / 52
ESTACQUEAMENTO E PERFIL LONGITUDINAL	Escala
	1/1000

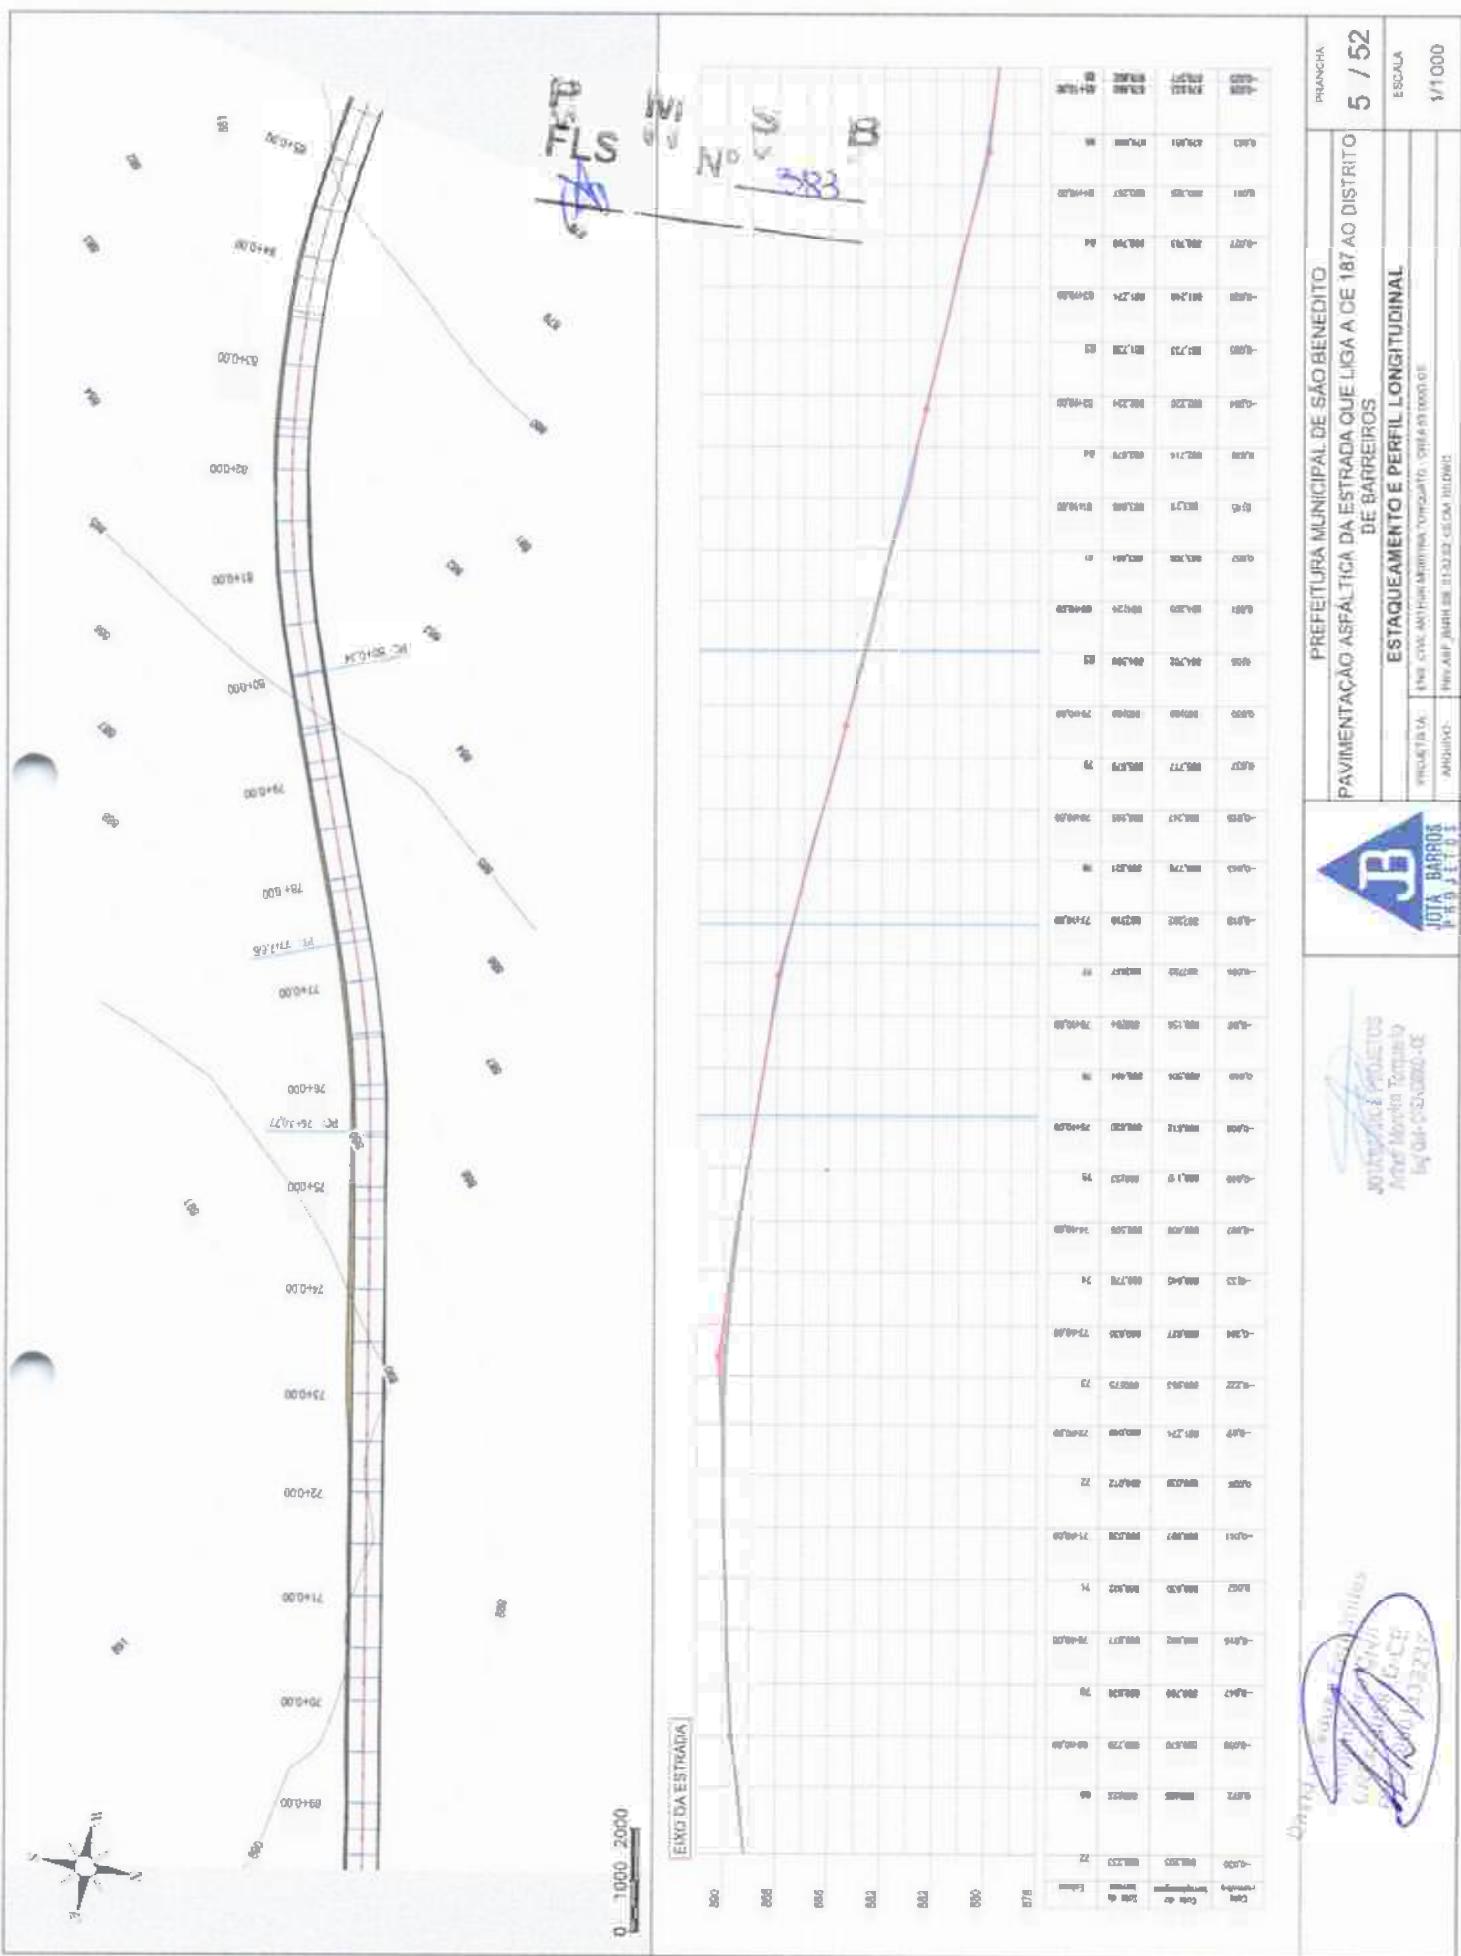

FLS

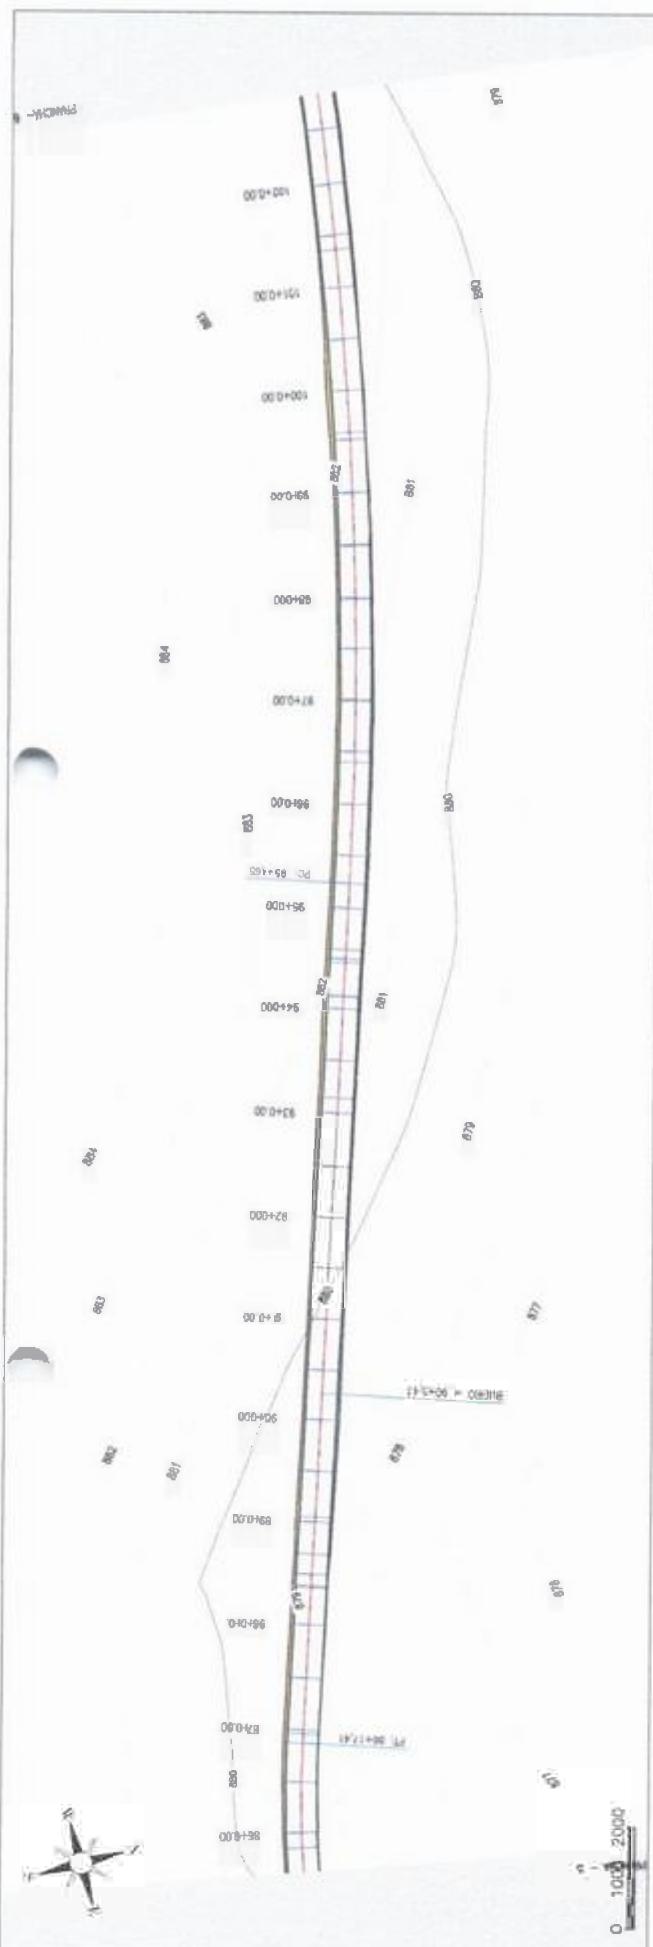
AN^o 384

EIXO DA ESTRADA

000

001

002


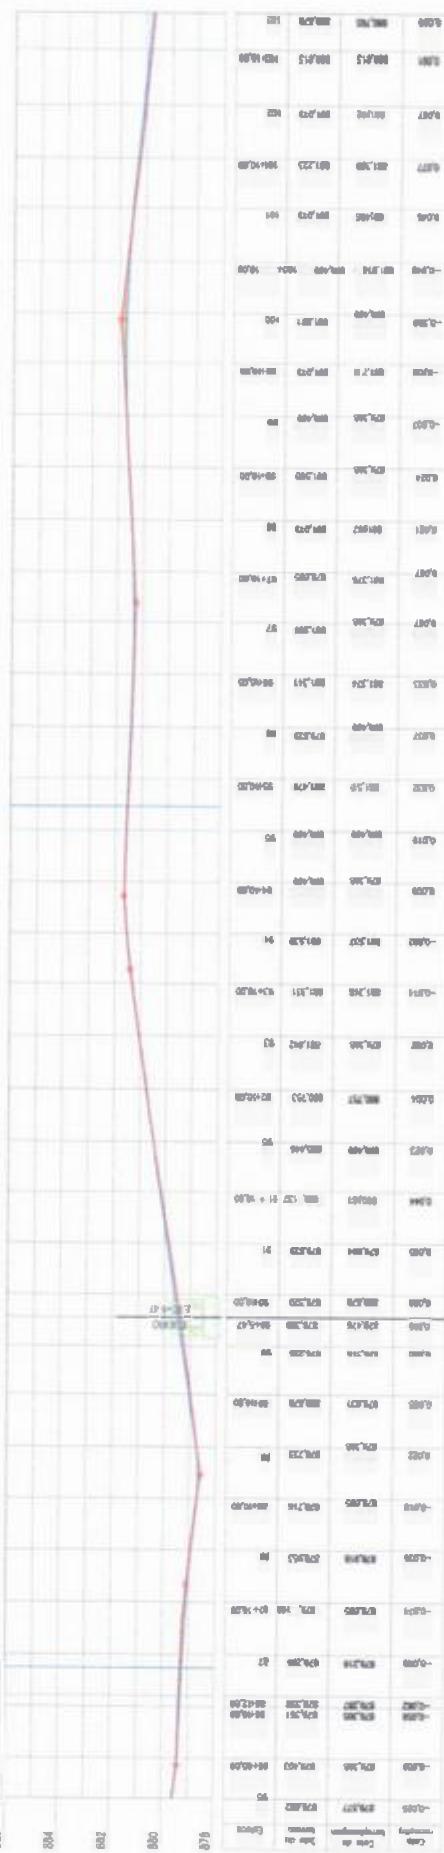


PREFEITURA MUNICIPAL DE SÃO BENEDITO PAVIMENTAÇÃO ASFÁLTICA DA ESTRADA QUE LIGA A CIE 187 AO DISTRITO DE BARREIROS ESTAKEAMENTO E PÉRFIL LONGITUDINAL	PRANCHA




Nº 336

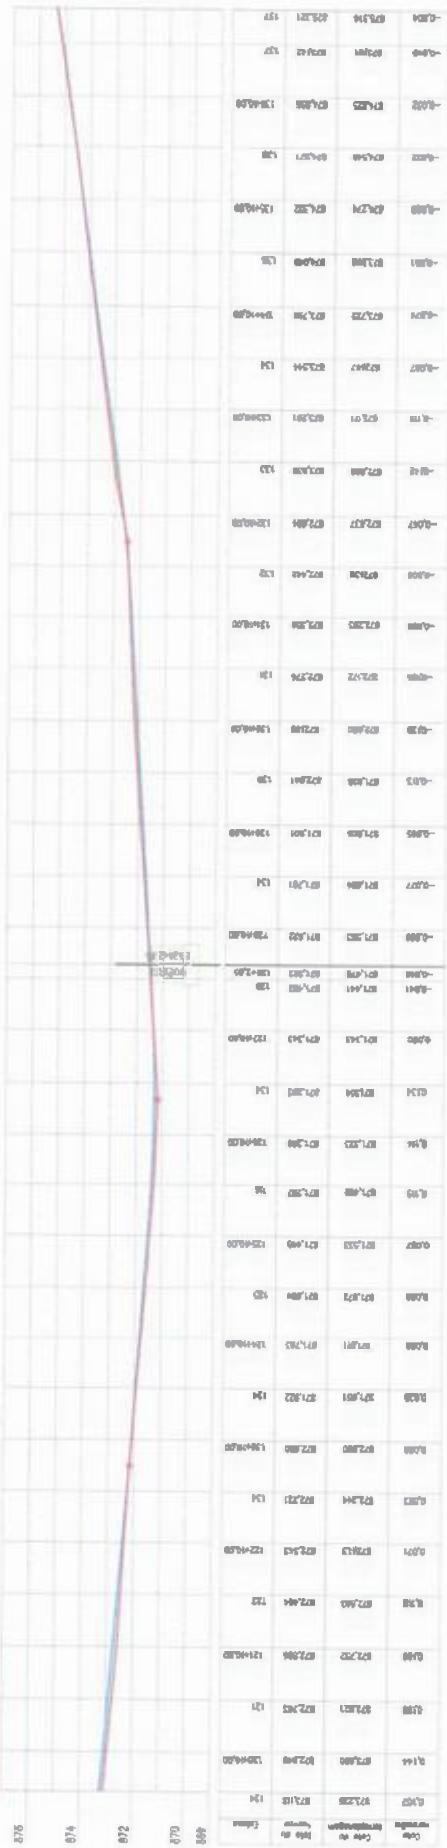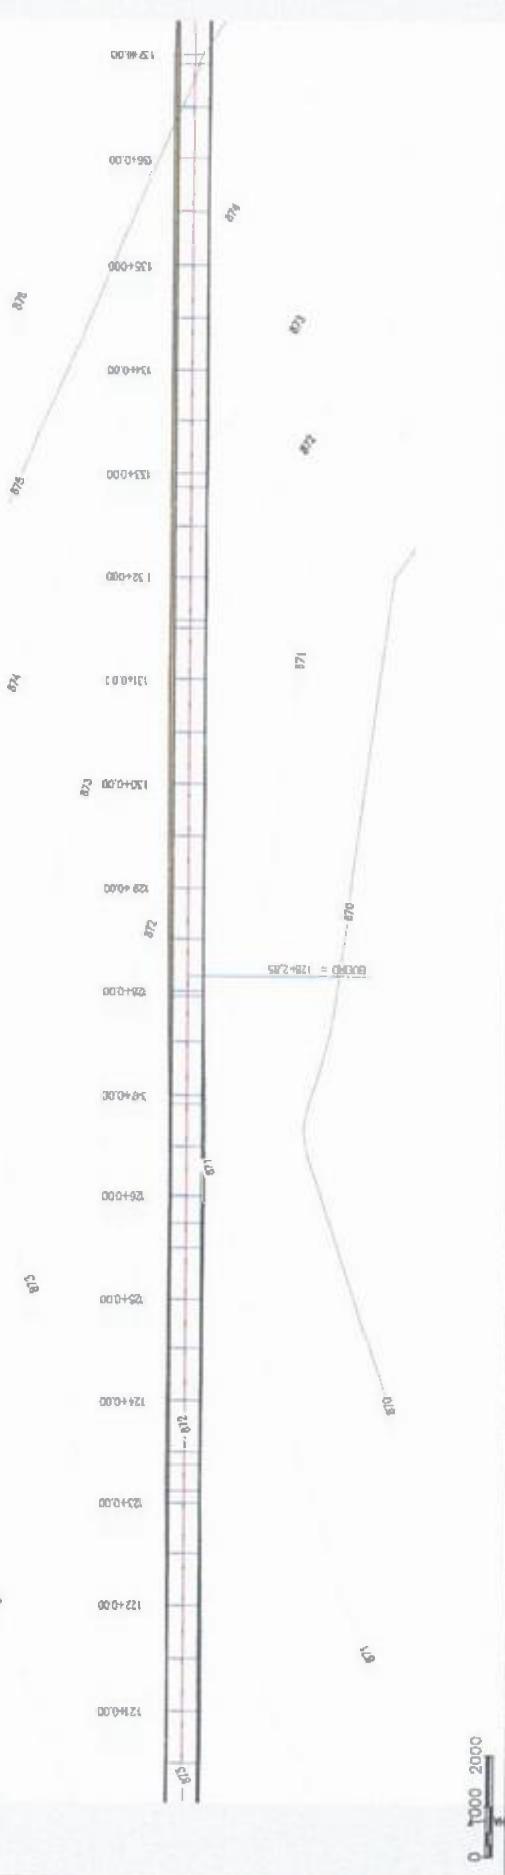

**RA MUNICIPAL DE SÃO BENEDITO
A DA ESTRADA QUE LIGA A CE 180
DE BARREIROS**

PAVIMENTAÇÃO ASFÁLTICA DA ESTRADA QUE LIGA





P M S B

FL 8 No 237

No 234

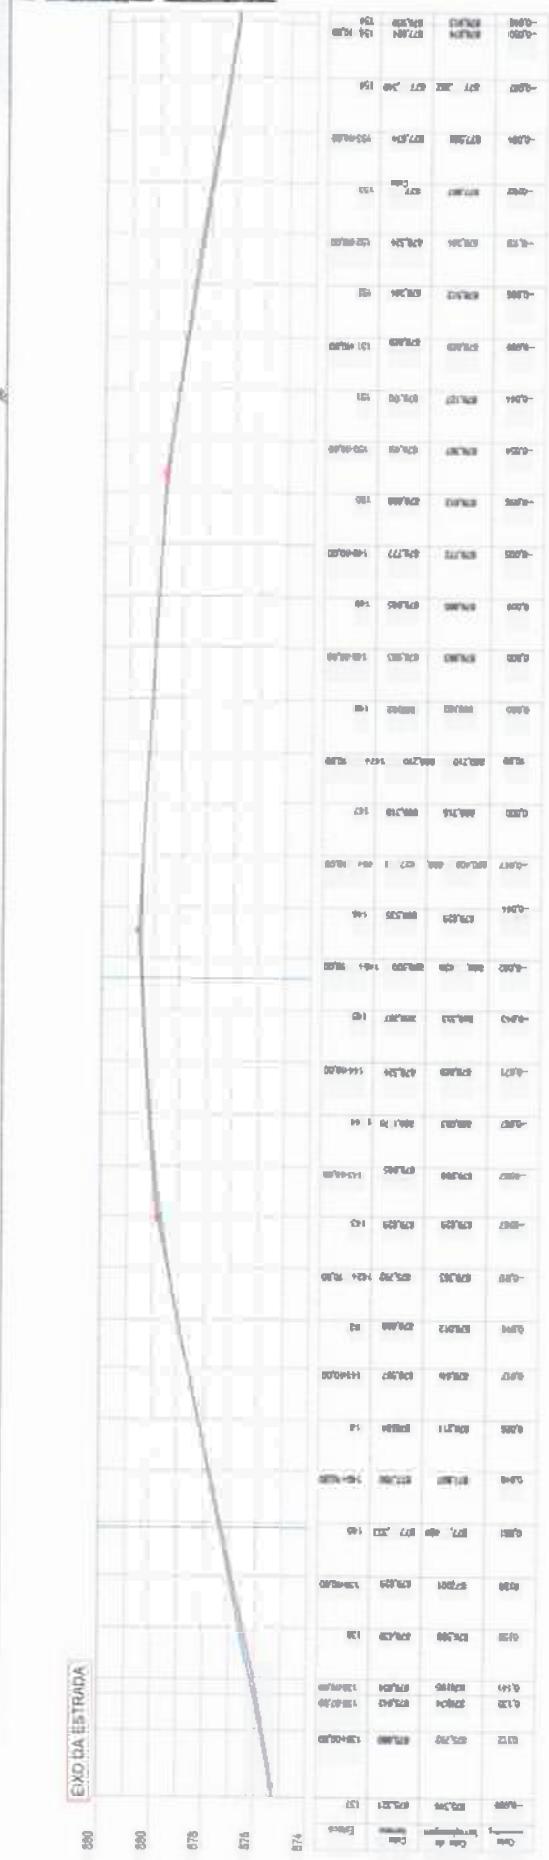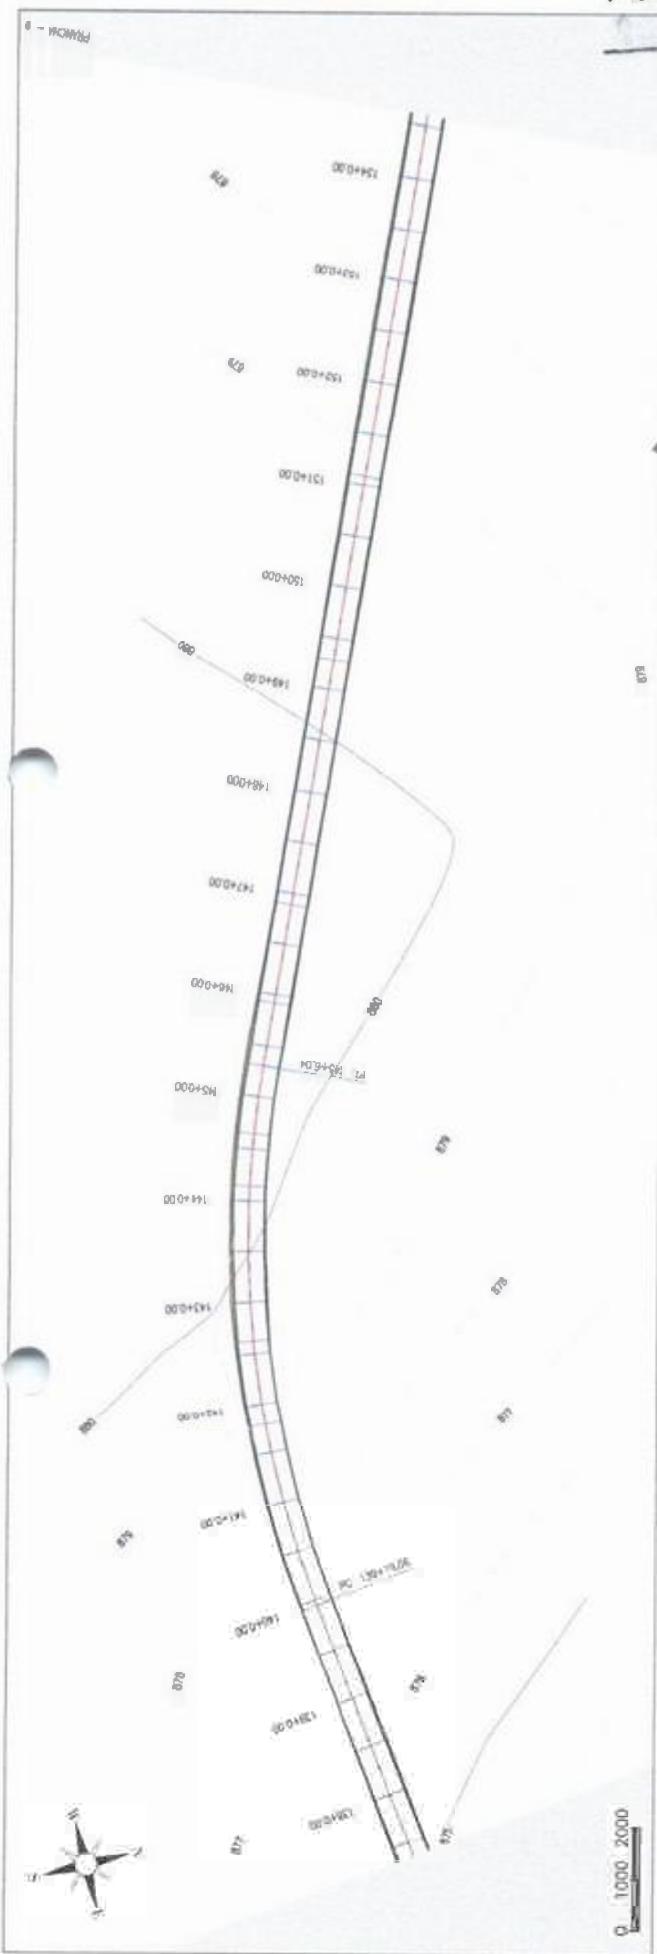


LEIA MUNICIPAL DE SÃO BENEDITO
DA DA ESTRADA QUE LIGA A CE 187
DE BARREIROS
MIMENTO E PERfil LONGITUDINAL

PREFEITURA
PAVIMENTAÇÃO ASFÁLTICA
ESTAQUEA





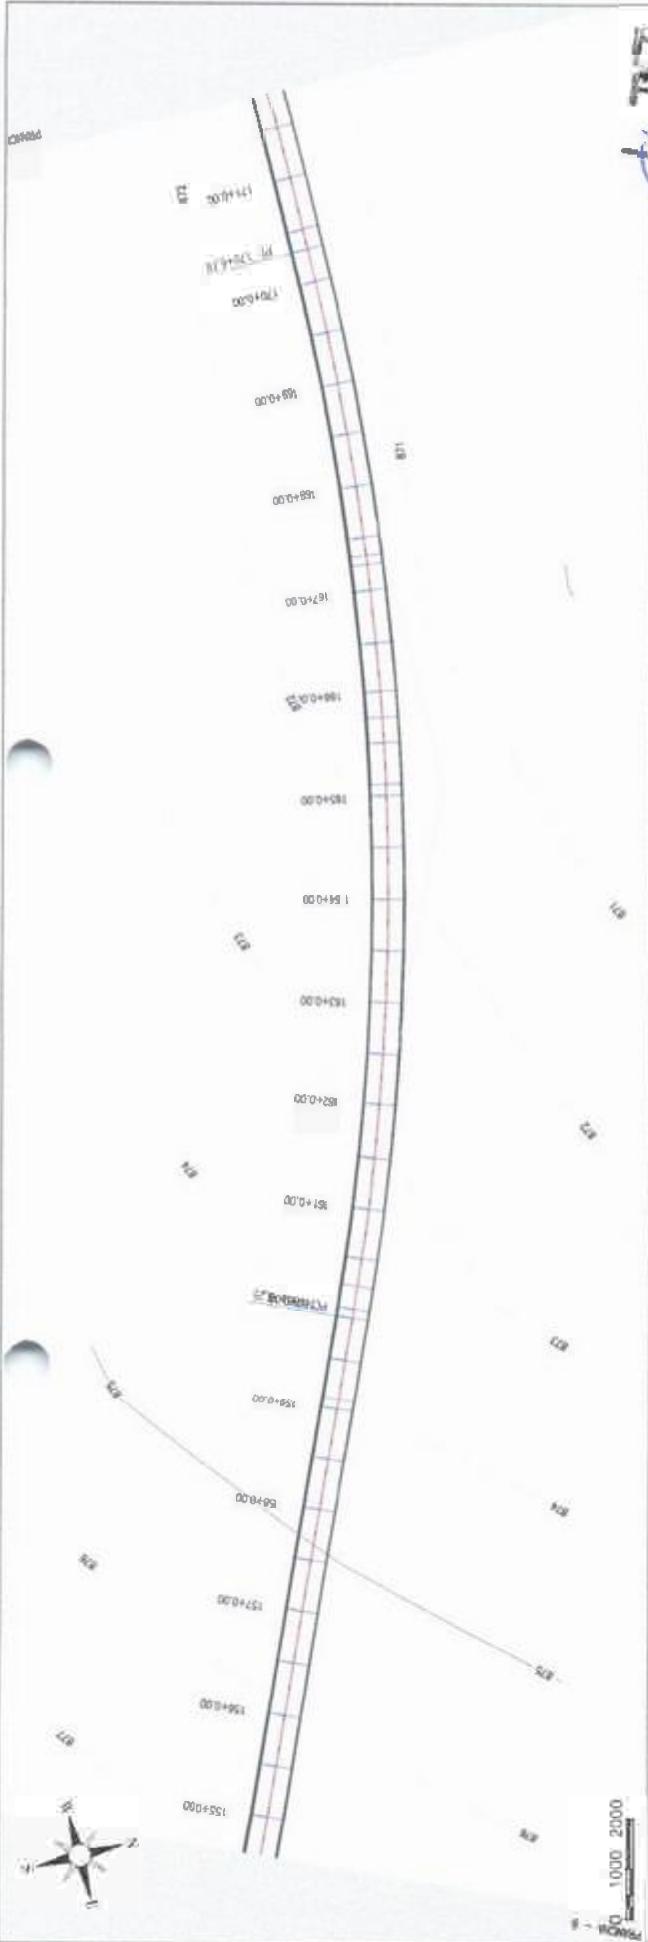


P M S B
FLS N° 288

**PREFEITURA MUNICIPAL DE SÃO BENEDITO
O ASFÁTICA DA ESTRADA QUE LIGA A CE 167
DE BARREIROS**





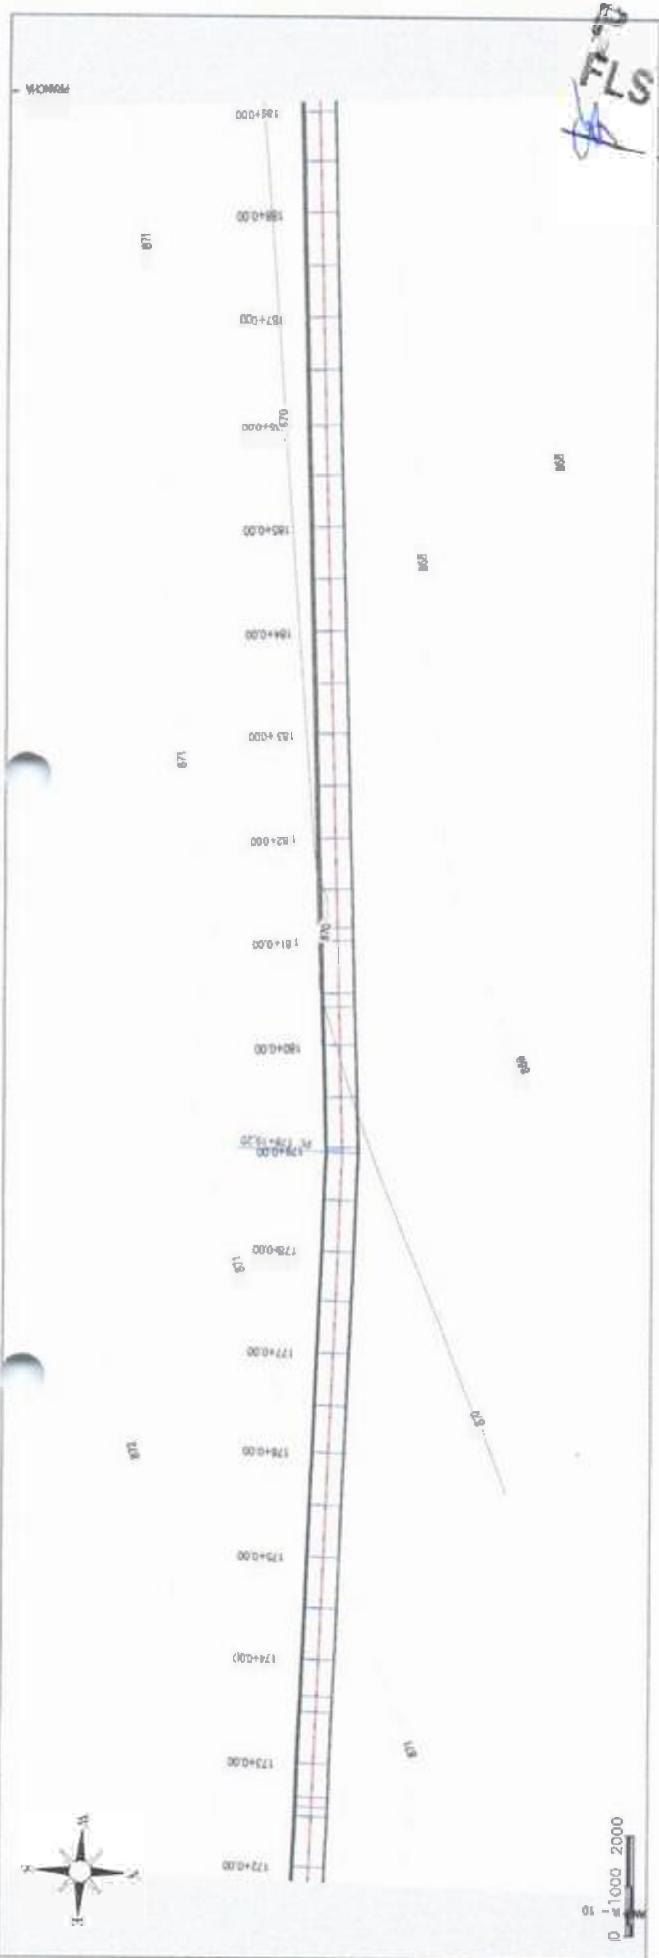

No 289 B							PREFEITURA MUNICIPAL DE SÃO BENEDITO PAVIMENTAÇÃO ASFÁLTICA DA ESTRADA QUE LIGA A CE 187 AO DISTRITO DE BARREIROS		11 / 52
									ESCALA 1:1000

