

PLS 10 279

 Prefeitura de São Benedito <small>Cidade da Fé, Cidade dos Poetas</small>	RELATÓRIO ANALÍTICO - COMPOSIÇÕES DE CUSTOS																			
	OBRA:	2ª ETAPA DA REFORMA GERAL DO ESTÁDIO CAPITÃO TARCÍSIO DE ARAUJO- R03			DATA: 05/05/2017	BDI: 21,10%														
	LOCAL:	SEDE DO MUNICÍPIO DE SÃO BENEDITO, BAIRRO ABC			<table border="1"> <tr> <th>FONTES</th> <th>VERSÃO</th> <th>HORA</th> <th>MES</th> <th>PREÇ.</th> </tr> <tr> <td>SEINFRA</td> <td>026 1 COM DESONERAÇÃO</td> <td>85,20%</td> <td>-</td> <td>13,00 R</td> </tr> <tr> <td colspan="5" style="text-align: center;">COMPOSIÇÕES PRÓPRIAS</td> </tr> </table>	FONTES	VERSÃO	HORA	MES	PREÇ.	SEINFRA	026 1 COM DESONERAÇÃO	85,20%	-	13,00 R	COMPOSIÇÕES PRÓPRIAS				
	FONTES	VERSÃO	HORA	MES	PREÇ.															
SEINFRA	026 1 COM DESONERAÇÃO	85,20%	-	13,00 R																
COMPOSIÇÕES PRÓPRIAS																				
CLIENTE:	PREFEITURA MUNICIPAL DE SÃO BENEDITO - CE																			

VALOR COM ENCARGOS:	14,44
VALOR BDI (21,10%):	3,05
VALOR COM BDI:	17,49

11.15. C1479- INTERRUPTOR DUAS TECLAS SIMPLES 10A 250V (UN)

MAO DE OBRA		FONTES	UNID	COEFICIENTE	PREÇOUNTÁRIO	TOTAL
10042	AJUDANTE DE ELETRICISTA	SEINFRA	H	0,37000000	7,84	2,90
12312	ELETRICISTA	SEINFRA	H	0,37000000	9,76	3,61
TOTAL MAO DE OBRA:						6,51

MATERIAL		FONTES	UNID	COEFICIENTE	PREÇOUNTÁRIO	TOTAL
11263	INTERRUPTOR 2 TECLAS SIMPLES	SEINFRA	UN	1,00000000	10,89	10,89
TOTAL MATERIAL:						10,89

VALOR SEM ENCARGOS:	17,40
VALOR ENCARGOS (86,20%):	5,55
VALOR COM ENCARGOS:	22,95
VALOR BDI (21,10%):	4,84
VALOR COM BDI:	27,79

11.16. C1489 - INTERRUPTOR TRES TECLAS SIMPLES 10A 250V (UN)

MAO DE OBRA		FONTES	UNID	COEFICIENTE	PREÇOUNTÁRIO	TOTAL
10042	AJUDANTE DE ELETRICISTA	SEINFRA	H	0,53000000	7,84	4,16
12312	ELETRICISTA	SEINFRA	H	0,53000000	9,76	5,17
TOTAL MAO DE OBRA:						9,33

MATERIAL		FONTES	UNID	COEFICIENTE	PREÇO UNITÁRIO	TOTAL
11267	INTERRUPTOR 3 TECLAS SIMPLES	SEINFRA	UN	1,00000000	17,76	17,76
TOTAL MATERIAL:						17,76

VALOR SEM ENCARGOS:	27,09
VALOR ENCARGOS (86,20%):	7,94
VALOR COM ENCARGOS:	35,03
VALOR BDI (21,10%):	7,39
VALOR COM BDI:	42,42

11.17. C4802- LUMINÁRIA DE SOBREPOR/EMBTIR RETANGULAR EM PA(POLYAMIDE) COM REFLETOR EM PMMA OPTICO PARA 2 LED'S TUBULARES T5 DE 20W, TONALIDADE 5000K, CDR BRANCA, GRAU DE PROTEÇÃO IP20 E 1 LED DRIVER - COMPLETA (UN)

MAO DE OBRA		FONTES	UNID	COEFICIENTE	PREÇO UNITÁRIO	TOTAL
10042	AJUDANTE DE ELETRICISTA	SEINFRA	H	1,50000000	7,84	11,76
12312	ELETRICISTA	SEINFRA	H	1,50000000	9,76	14,64
TOTAL MAO DE OBRA:						26,40

MATERIAL		FONTES	UNID	COEFICIENTE	PREÇOUNTÁRIO	TOTAL
19117	LUMINÁRIA DE SOBREPOR RETANGULAR EM PA(POLYAMIDE) COM REFLETOR EM PMMA OPTICO PARA 2 LED'S TUBULARES T5 DE 20W, TONALIDADE 5000K, COR BRANCA, GRAU DE PROTEÇÃO IP20 E 1 LED DRIVER - COMPLETA	SEINFRA	UN	1,00000000	435,00	435,00
TOTAL MATERIAL:						435,00

VALOR SEM ENCARGOS:	46,140
VALOR ENCARGOS (86,20%):	22,39





RELATÓRIO ANALÍTICO - COMPOSIÇÕES DE CUSTOS

OBRA:	2ª ETAPA DA REFORMA GERAL DO ESTÁDIO CAPITÃO TARCÍSIO DE ARAÚJO- R03	DATA:	05/08/2017	BDI:	21,10%	
LOCAL:	SEDE DO MUNICÍPIO DE SÃO BENEDITO, BAIRRO ABC	FONTE:	VERSÃO	HORA	MES	REV
CLIENTE:	PREFEITURA MUNICIPAL DE SÃO BENEDITO - CE	SEINFRA	026 - COM DE SONERAÇÃO	85,20%		12/2018
			COMPOSIÇÕES PRÓPRIAS			

VALOR COM ENCARGOS:	483,89
VALOR BDI (21,10%):	102,10
VALOR COM BDI:	585,99

11.18. C4803 - LUMINÁRIA DE SOBREPOR/EMBTIR RETANGULAR EM PA(POLYAMIDE) COM REFLETOR EM PMMA ÓPTICO PARA 4 LED'S TUBULARES T5 DE 20W, TONALIDADE 5000K, COR BRANCA, GRAU DE PROTEÇÃO IP20 E 1 LED DRIVER- COMPLETA (UN)

MAO DE OBRA	FONTE	UNID	COEFICIENTE	PREÇO UNITÁRIO	TOTAL
10042 AJUDANTE DE ELETRICISTA	SEINFRA	H	1,50000000	7,84	117,6
12312 ELETRICISTA	SEINFRA	H	1,50000000	9,76	14,64
TOTAL MAO DE OBRA:					26,40

MATERIAL	FONTE	UNID	COEFICIENTE	PREÇO UNITÁRIO	TOTAL
19118 LUMINÁRIA DE EMBUTIR/SOBREPOR RETANGULAR EM ALUMÍNIO LACADO COM REFLETOR EM ALUMÍNIO ESPELHO, PARA 4 LED'S TUBULARES T5 DE 10W, TONALIDADE 5000K, COR BRANCA, GRAU DE PROTEÇÃO IP20 E 1 LED DRIVER- COMPLETA	SEINFRA	UN	1,00000000	435,00	435,00
TOTAL MATERIAL:					435,00

VALOR SEM ENCARGOS:	461,40
VALOR ENCARGOS (85,20%):	22,49
VALOR COM ENCARGOS:	483,89
VALOR BDI (21,10%):	102,10
VALOR COM BDI:	585,99

11.19. C4828 - ARANDELA DE SOBREPOR CORPO EM ALUMINIO, SOQUETE E-27, OIFUSOR EM VIDRO TEMPERADO FOSCO, COM DUAS LÂMPADAS ELETRÔNICAS COMPACTAS DE 20W COMPLETA (M2)

MAO DE OBRA	FONTE	UNID	COEFICIENTE	PREÇO UNITÁRIO	TOTAL
10042 AJUDANTE DE ELETRICISTA	SEINFRA	H	1,20000000	7,84	9,41
12312 ELETRICISTA	SEINFRA	H	1,20000000	9,76	11,71
TOTAL MAO DE OBRA:					21,12

MATERIAL	FONTE	UNID	COEFICIENTE	PREÇO UNITÁRIO	TOTAL
19450 ARANDELA DE SOBREPOR CORPO EM ALUMINIO, SOQUETE E-27, DIFUSOR EM VIDRO TEMPERADO FOSCO, COM DUAS LÂMPADAS ELETRÔNICAS COMPACTAS DE 20W COMPLETA	SEINFRA	UN	1,00000000	35,90	35,90
TOTAL MATERIAL:					35,90


VALOR SEM ENCARGOS:	57,02
VALOR ENCARGOS (85,20%):	17,99
VALOR COM ENCARGOS:	75,01
VALOR BDI (21,10%):	15,83
VALOR COM BDI:	90,84

11.20. C4107- ARANDELA PARA LÂMPADA INCANDESCENTE 60W EM ALUMÍNIO ANODIZADO E PINTADO POR PROCESSO ELETRÓSTÁTICO COM REFLETOR EM ALUMÍNIO ANODIZADO ALTO BRILHO (UN)

MAO DE OBRA	FONTE	UNID	COEFICIENTE	PREÇO UNITÁRIO	TOTAL
10042 AJUDANTE DE ELETRICISTA	SEINFRA	H	1,20000000	7,84	9,41
12312 ELETRICISTA	SEINFRA	H	1,20000000	9,76	11,71
TOTAL MAO DE OBRA:					21,12

MATERIAL	FONTE	UNID	COEFICIENTE	PREÇO UNITÁRIO	TOTAL
17928 ARANDELA PARA LÂMPADA INCANDESCENTE 60W EM ALUMÍNIO ANODIZADO E PINTADO POR PROCESSO ELETRÓSTÁTICO COM REFLETOR EM ALUMÍNIO ANODIZADO ALTO BRILHO	SEINFRA	UN	1,00000000	88,97	88,97
TOTAL MATERIAL:					88,97

[Handwritten signature]

	OBRA:	2ª ETAPA DA REFORMA GERAL DO ESTÁDIO CARLOS TARCISIO DE ARAUJO - R03	DATA:	05/08/2017
	LOCAL:	SEDE DO MUNICÍPIO DE SÃO BENEDITO, BAIRRO ABC	BDI:	21,10%
	CLIENTE:	PR. ESTU. RAMUN KIPAL DE SÃO BENEDITO DE	FONTES:	SEINFRA
			VERSÃO:	0261 COM DESIGNAÇÃO
			HORA:	8520%
			ME:	
			REF:	12-2018
			COMPOSIÇÕES PRÓPRIAS	

VALOR SEM ENCARGOS:	110,09
VALOR ENCARGOS (85,20%):	17,99
VALOR COM ENCARGOS:	128,08
VALOR BDI (21,10%):	27,02
VALOR COM BDI:	155,10

11.21. C2484- TOMADA 2 POLOS MAIS TERRA 20A 250V (UN)

MAO DE OBRA		FORTE	UNID	COEFICIENTE	PREÇO UNITÁRIO	TOTAL
10042	AJUDANTE DE ELETRICISTA	SEINFRA	H	0,29000000	7,84	2,27
12312	ELETRICISTA	SEINFRA	H	0,29000000	976	2,83
TOTAL MAO DE OBRA:						5,10

MATERIAL		FORTE	UNID	COEFICIENTE	PREÇO UNITÁRIO	TOTAL
12107	TOMADA 2POLOS E TERRA	SEINFRA	UN	1,00000000	6,96	6,96
TOTAL MATERIAL:						6,96

VALOR SEM ENCARGOS:	12,06
VALOR ENCARGOS (85,20%):	4,35
VALOR COM ENCARGOS:	16,41
VALOR BDI (21,10%):	3,46
VALOR COM BDI:	19,87

12.1. C2461 - TEXTURA ACRILICA 1 DEMÃO EM PAREDES EXTERNAS (M2)

MAO DE OBRA		FORTE	UNID	COEFICIENTE	PREÇO UNITÁRIO	TOTAL
10045	AJUDANTE DE PINTOR	SEINFRA	H	0,20000000	7,84	1,57
12395	PINTOR	SEINFRA	H	0,30000000	9,64	2,89
TOTAL MAO DE OBRA:						4,46

MATERIAL		FORTE	UNID	COEFICIENTE	PREÇO UNITÁRIO	TOTAL
11856	SELADOR ACRÍLICO	SEINFRA	L	0,19000000	12,08	2,30
12079	TEXTURA ACRÍLICA	SEINFRA	KG	0,31000000	6,40	1,98
TOTAL MATERIAL:						4,28


VALOR SEM ENCARGOS:	8,74
VALOR ENCARGOS (85,20%):	3,80
VALOR COM ENCARGOS:	12,54
VALOR BDI (21,10%):	2,85
VALOR COM BDI:	15,39

12.2. C2462- TEXTURA ACRÍLICA 1 DEMÃO EM PAREDES INTERNAS (M2)

MAO DE OBRA		FORTE	UNID	COEFICIENTE	PREÇO UNITÁRIO	TOTAL
10045	AJUDANTE DE PINTOR	SEINFRA	H	0,20000000	7,84	1,57
12395	PINTOR	SEINFRA	H	0,30000000	9,64	2,89
TOTAL MAO DE OBRA:						4,46

MATERIAL		FORTE	UNID	COEFICIENTE	PREÇO UNITÁRIO	TOTAL
11856	SELADOR ACRÍLICO	SEINFRA	L	0,19000000	12,08	2,30
12079	TEXTURA ACRÍLICA	SEINFRA	KG	0,51000000	6,40	3,26
TOTAL MATERIAL:						5,56

David
Engenheiro
CHEFE
FISCAL



FLS Nº 282

	OBRA:	2ª ETAPA DA REFORMA GERAL DO ESTÁDIO CAPITÃO TARCISIO DE ARAUJO - R03	DATA:	05/08/2017	
	LOCAL:	SEDE DO MUNICÍPIO DE SÃO BENEDITO, BAIRRO ABC	VERSÃO	HORA	MESES
	CLIENTE:	PR. REFORMA MUNICIPAL DE SÃO BENEDITO CE	SEINFRA	05.1 COM DESCAHÇAÇÃO	REF. 12/2018
			COMPOSIÇÕES PRÓPRIAS		

VALOR SEM ENCARGOS:	10,02
VALOR ENCARGOS (85,20%):	3,80
VALOR COM ENCARGOS:	13,82
VALOR BDI (21,10%):	2,92
VALOR COM BDI:	16,74

12.3. C1281 - ESMALTE SINTÉTICO EM ESTRUTURA DE AÇO CARBONO 50 MICRA C/REVÓLVER (M2)

MAO DE OBRA	FONTE	UNID	COEFICIENTE	PREÇO UNITÁRIO	TOTAL
10045 AJUDANTE DE PINTOR	SEINFRA	H	0,07000000	7,84	0,55
12395 PINTOR	SEINFRA	H	0,13000000	964	1,25
TOTAL MAO DE OBRA:					1,80

MATERIAL	FONTE	UNID	COEFICIENTE	PREÇO UNITÁRIO	TOTAL
10035 AGUARRAZ MINERAL	SEINFRA	L	0,03300000	1278	0,42
11100 ESMALTE SINTETICO	SEINFRA	L	0,17600000	21,48	3,78
11346 LIXA PARA FERRO	SEINFRA	UN	0,27500000	1,32	0,36
TOTAL MATERIAL:					4,56

VALOR SEM ENCARGOS:	6,36
VALOR ENCARGOS (85,20%):	1,54
VALOR COM ENCARGOS:	7,90
VALOR BDI (21,10%):	1,67
VALOR COM BDI:	9,57

12.4. C1206- EMASSAMENTO DE ESQUADRIAS DE MADEIRA P/TINTA ÓLEO OU ESMALTE 2 DEMÃOS (M2)

MAO DE OBRA	FONTE	UNID	COEFICIENTE	PREÇO UNITÁRIO	TOTAL
10045 AJUDANTE DE PINTOR	SEINFRA	H	0,30000000	7,84	2,35
12395 PINTOR	SEINFRA	H	0,35000000	964	3,37
TOTAL MAO DE OBRA:					6,72

MATERIAL	FONTE	UNID	COEFICIENTE	PREÇO UNITÁRIO	TOTAL
11347 LIXA PARA MADEIRA/MASSA	SEINFRA	UN	0,50000000	0,55	0,28
11512 MASSA CORRIDA A BASE DE OLEO	SEINFRA	KG	0,45000000	7,62	3,43
TOTAL MATERIAL:					3,71

VALOR SEM ENCARGOS:	9,43
VALOR ENCARGOS (85,20%):	4,88
VALOR COM ENCARGOS:	14,31
VALOR BDI (21,10%):	3,02
VALOR COM BDI:	17,33

12.5. C1280- ESMALTE DUAS DEMÃOS EM ESQUADRIAS DE MADEIRA (M2)


MAO DE OBRA	FONTE	UNID	COEFICIENTE	PREÇO UNITÁRIO	TOTAL
10045 AJUDANTE DE PINTOR	SEINFRA	H	0,35000000	7,84	2,74
12395 PINTOR	SEINFRA	H	0,40000000	964	3,88
TOTAL MAO DE OBRA:					6,60

MATERIAL	FONTE	UNID	COEFICIENTE	PREÇO UNITÁRIO	TOTAL
10035 AGUARRAZ MINERAL	SEINFRA	L	0,04000000	12,78	0,51

David de Gusmão
 Engenheiro de Edifícios
 CREA-405/10-1
 RNP-067/13



FLS Nº 283

 Prefeitura de São Bonedito <small>Cidade da Fé, Cidade das Flores</small>	RELATÓRIO ANALÍTICO - COMPOSIÇÕES DE CUSTOS			
	OBRA:	2ª ETAPA DA REFORMA GERAL DO ESTÁDIO CARITÃO TARCÍSIO DE ARAUJO - R03	DATA:	05/06/2017
	LOCAL:	SEDE DO MUNICÍPIO DE SÃO BENEDITO, BAIRRO ABC	BDI:	21,10%
	ORÇEN TE:	PRESTAÇÃO MUNICIPAL DE SÃO BENEDITO-CE	FONTE	VERBA
			SEINFRA	025.1 COM DESGASTOS
				COMPOSIÇÕES PRÓPRIAS
			HORA	MES
			85,20%	-
				REF.
				12-2018

11100	ESMALTE SINTETICO	SEINFRA	L	0,16000000	21,46	3,43
11199	FUNDO BRANCO FOSCO NIVELADOR P/ MADEIRAS	SEINFRA	L	0,13000000	9,88	1,28
11347	LIXA PARA MADEIRA/MASSA	SEINFRA	UN	0,40000000	0,55	0,22
TOTAL MATERIAL:						5,44

VALOR SEM ENCARGOS:	12,04
VALOR ENCARGOS (85,20%):	5,63
VALOR COM ENCARGOS:	17,67
VALOR BDI (21,10%):	3,73
VALOR COM BDI:	21,40

13.1. C1628 - LIMPEZA GERAL (M2)

MAO DE OBRA	FONTE	UNID	COEFICIENTE	PREÇO UNITÁRIO	TOTAL
12543	SERVEnte	SEINFRA	H	0,70000000	4,99
TOTAL MAO DE OBRA:					4,99

VALOR SEM ENCARGOS:	4,99
VALOR ENCARGOS (85,20%):	4,26
VALOR COM ENCARGOS:	9,25
VALOR BDI (21,10%):	1,95
VALOR COM BDI:	11,20

13.2. C1626 - LETREIRO - LETRA EM CAIXA DE ZINCO, H= 20CM (UN)

MAO DE OBRA	FONTE	UNID	COEFICIENTE	PREÇO UNITÁRIO	TOTAL
10037	AJUDANTE	SEINFRA	H	1,10000000	8,62
11858	SERRALHEIRO	SEINFRA	H	1,10000000	10,58
12391	PEDREIRO	SEINFRA	H	0,80000000	7,70
12543	SERVEnte	SEINFRA	H	0,20000000	1,43
TOTAL MAO DE OBRA:					28,34

MATERIAL	FONTE	UNID	COEFICIENTE	PREÇO UNITÁRIO	TOTAL
10108	ARDA GROSSA	SEINFRA	M3	0,00400000	0,22
10301	BUCHA PLASTICA 8MM	SEINFRA	UN	3,00000000	0,54
10539	CHAPA DE AÇO GALVANIZADA N.26 DESENV 0.50M	SEINFRA	M	0,75000000	21,14
10805	CIMENTO PORTLAND	SEINFRA	KG	1,00000000	0,46
11100	ESMALTE SINTETICO	SEINFRA	L	0,08000000	1,72
11582	PARAFUSO N. 12X25MM	SEINFRA	UN	3,00000000	1,86
12293	ZARCÃO	SEINFRA	L	0,07000000	14,2
TOTAL MATERIAL:					30,36

VALOR SEM ENCARGOS:	58,70
VALOR ENCARGOS (85,20%):	24,15
VALOR COM ENCARGOS:	82,85
VALOR BDI (21,10%):	17,48
VALOR COM BDI:	100,33

[Handwritten signature]



Prefeitura de
São Benedito

CRONOGRAMA FÍSICO-FINANCEIRO

OBRA: 2ª ETAPA DA REFORMA GERAL DO ESTADIO CAPITÃO TARCÍSIO DE ARAUJO - R03

LOCAL: SEDE DO MUNICÍPIO DE SÃO BENEDITO, BAIRRO ABC

CLIENTE: PREFEITURA MUNICIPAL DE SÃO BENEDITO - CE

DATA: 05/08/2017 BDI: 21,10%

PCMTI
SEINFRA

VERBA
126.1 COM DESONERAÇÃO
COMPOSIÇÕES PRÓPRIAS


HORA
85,20%

DATA REP.
12/2018

ITEM	DESCRIÇÃO	VALOR (R\$)	MÊS1	MÊS2	MÊS3	MÊS4	MÊS5	MÊS6	Total parcela
1	SERVIÇOS PRELIMINARES	40.333,11	100,00 % 40.333,11						100,00 % 40.333,11
2	MOVIMENTO DE TERRA	7.263,65	100,00 % 7.263,65						100,00 % 7.263,65
3	FUNDAÇÃO E ESTRUTURA	237.054,52	30,00 % 71.116,35	40,00 % 94.821,81	30,00 % 71.116,35				100,00 % 237.054,52
4	PAREDES E PAINÉIS	74.475,68	40,00 % 29.790,27	40,00 % 29.790,27	20,00 % 14.895,14	20,00 % 22.342,71			100,00 % 74.475,68
5	ESQUADRIAS	60.203,77				50,00 % 30.101,89	50,00 % 30.101,88		100,00 % 60.203,77
6	COBERTA	37.241,57			50,00 % 18.620,79	50,00 % 18.620,78			100,00 % 37.241,57
7	IMPERMEABILIZAÇÕES	16.588,10				50,00 % 8.294,05	50,00 % 8.294,05	50,00 % 8.294,05	100,00 % 16.588,10
8	REVESTIMENTO	105.223,50			30,00 % 31.567,05	30,00 % 31.567,05	20,00 % 21.044,70	20,00 % 21.044,70	100,00 % 105.223,50
9	PISO E PAVIMENTAÇÃO	65.541,59				30,00 % 19.662,48	40,00 % 26.216,64	30,00 % 19.662,47	100,00 % 65.541,59
10	INSTALAÇÕES HIDRO-SANITÁRIAS	20.082,48		10,00 % 2.008,25	10,00 % 2.008,25	10,00 % 2.008,25	35,00 % 7.028,87	35,00 % 7.028,86	100,00 % 20.082,48
11	INSTALAÇÕES ELÉTRICAS	60.174,77		10,00 % 6.017,48	10,00 % 6.017,48	10,00 % 6.017,48	35,00 % 21.061,17	35,00 % 21.061,16	100,00 % 60.174,77
12	PINTURA	19.747,63				10,00 % 1.974,76	45,00 % 8.886,43	45,00 % 8.886,44	100,00 % 19.747,63
13	SERVIÇOS COMPLEMENTARES	17.477,54					20,00 % 3.495,51	80,00 % 13.982,03	100,00 % 17.477,54
14	Benefícios e Despesas Indiretas (BDI)	160.657,07	15,56 % 25.046,44	17,41 % 27.970,40	19,62 % 32.002,88	16,47 % 28.675,36	19,91 % 39.550,54	12,70 % 20.403,44	100,00 % 160.657,07
		922.064,98	143.759,56	160.608,21	183.675,51	170.262,81	148.713,36	117.045,53	922.064,98
			143.759,56	304.387,77	488.043,28	658.305,09	805.019,45	922.064,98	

Nome: [Assinado]
 Cargo: [Assinado]

FLS 2
 1001
 986
 10

	COMPOSIÇÃO DO BDI				
	OBRA:	2ª ETAPA DA REFORMA GERAL DO ESTÁDIO CAPITÃO TARCISIO DE ARAUJO - R03	DATA:	05/08/2017	
	LOCAL:	SEDE DO MUNICÍPIO DE SÃO BENEDITO, BAIRO ABC	FONTE:	VERBA	BDI: 21,10%
	CLIENTE:	PREFEITURA MUNICIPAL DE SÃO BENEDITO - CE	SBNFRA	0261 COM DESONERAÇÃO COMPOSIÇÕES PRÓPRIAS	HORA: 85,20% MES: REF: 12/2018

COD	DESCRIÇÃO	%
Benefício		
S + G	Garantia/seguros	0,41
L	Lucro	4,50
TOTAL		4,91

Despesas indiretas		
AC	Administração central	3,50
DF	Despesas financeiras	1,00
R	Riscos	0,90
TOTAL		5,40

Impostos		
	COFINS	3,00
	ISS	3,00
	PIS	0,65
	CPRB (2%, APENAS QUANDO TIVER DESONERAÇÃO INSS)	2,00
TOTAL		8,65

BDI = 21,10%

$$(1+AC+S+R+G)*(1+DF)*(1+L)/(1-I)-1$$


 Diretor de Serviços
 Engenharia
 CREA-050010-1
 RNP 060123223

15/08/2017
 No 385



Prefeitura de
São Benedito

TABELA DE ENCARGOS SOCIAIS

OBRA:	3ª ETAPA DA REFORMA UCRAL DO ESTÁDIO CARITÃO TARCISIO DE ARAUJO - R03	DATA:	05/08/2017	BDI:	21,10%	
LOCAL:	SEDE DO MUNICÍPIO DE SÃO BENEDITO, BAIRRO ABC	FONTE:	VERSÃO	HORA	MES	REF.
CLIENTE:	PREFEITURA MUNICIPAL DE SÃO BENEDITO	SEINFRA:	SES COM DESONERACÃO COMPOSIÇÕES PRÓPRIAS	85,20%	-	12/2018

COD	DESCRIÇÃO	HORA%	MÊS%
A	GRUPO A		
A1	INSS	0,00	0,00
A2	SESI	1,50	1,50
A3	SENAI	1,00	1,00
A4	INCRA	0,20	0,20
A5	SEBRAE	0,60	0,60
A6	Salário Educação	2,50	2,50
A7	Seguro Contra Acidentes do Trabalho	3,00	3,00
A8	FGTS	8,00	8,00
A9	SECONCI	1,00	1,00
	TOTAL	17,80	17,80

B	GRUPO B		
B1	Repouso Semanal Remunerado	17,78	0,00
B2	Feridos	3,41	0,00
B3	Auxílio - Enfermidade	0,89	0,69
B4	13º Salário	10,71	8,33
B5	Licença Paternidade	0,08	0,06
B6	Faltas Justificadas	0,71	0,56
B7	Dias de Chuvas	1,41	0,00
B8	Auxílio Acidente do Trabalho	0,12	0,09
B9	Férias Gozadas	7,89	6,14
B10	Salário Maternidade	0,03	0,02
	TOTAL	43,03	15,89

C	GRUPO C		
C1	Aviso Prévio Indenizado	5,06	3,94
C2	Aviso Prévio Trabalhado	0,12	0,09
C3	Férias Indenizadas	5,68	4,42
C4	Depósito Rescisão Sem Justa Causa	4,99	3,89
C6	Indenização Adicional	0,43	0,33
	TOTAL	16,28	12,67

D	GRUPO D		
D1	Reincidência de Grupo A sobre Grupo B	7,66	2,83
D2	Reincidência de Grupo A sobre Aviso Prévio Trabalhado e Reincidência do FGTS sobre Aviso Prévio Indenizado	0,43	0,33
	TOTAL	8,09	3,16

Horista = 85,20%

Mensalista = 49,52%


A + B + C + D

SECRETARIA DE
RNP



B
S
M
FLS
No 087

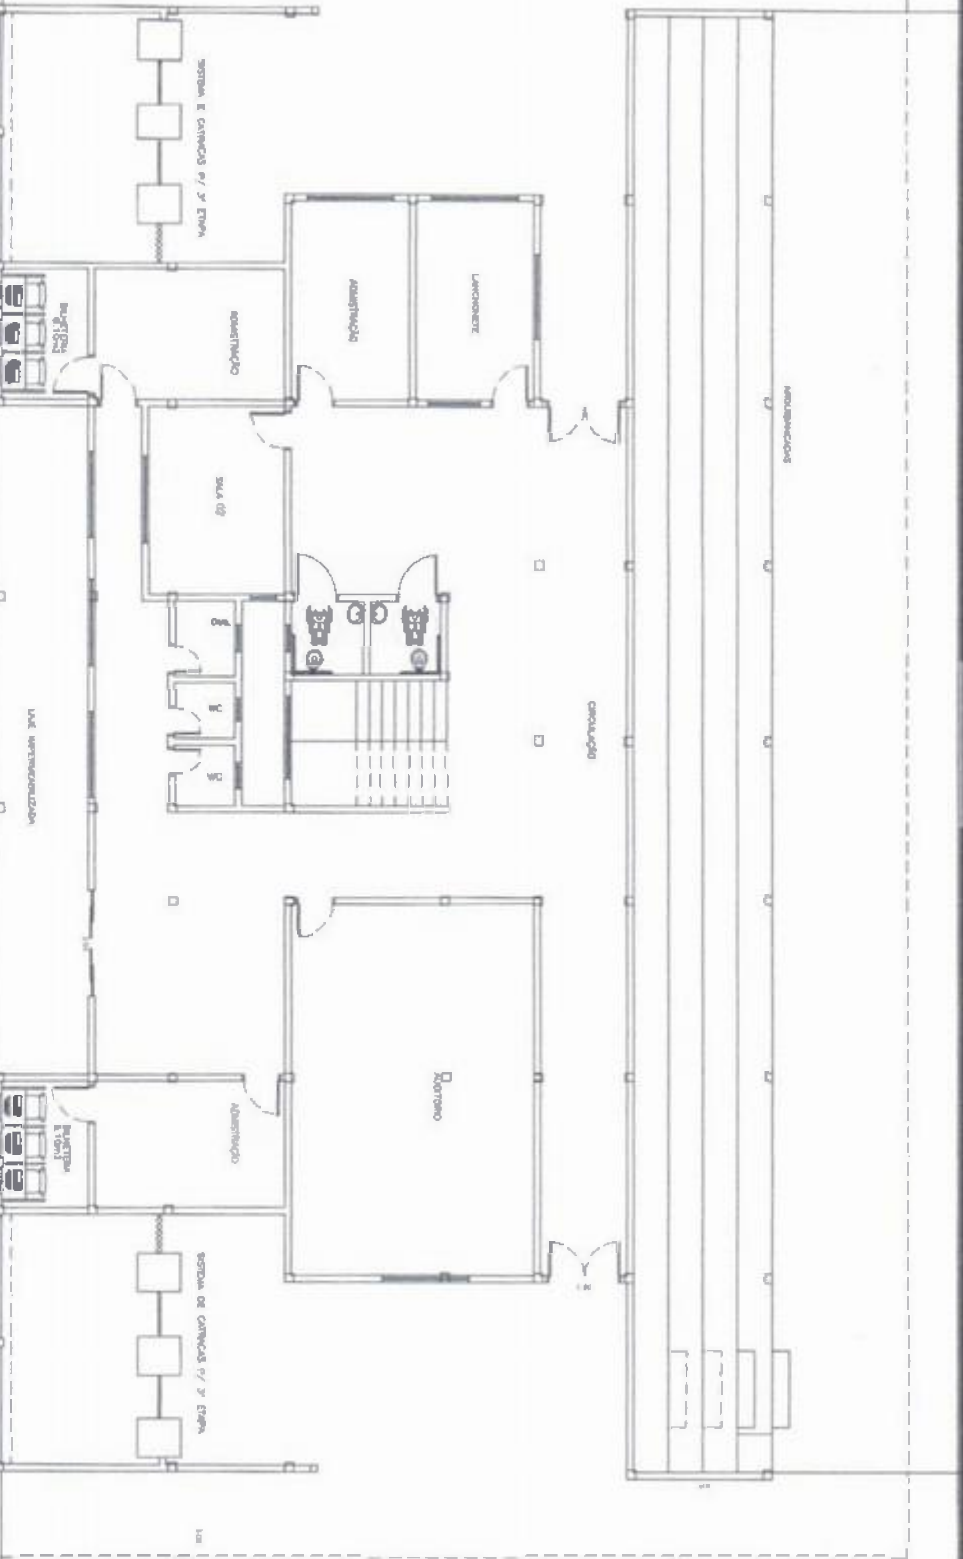


1
1:50
Planta Baixa - Pav. Térreo

(Handwritten signature)



