

TRECHO A PAVIMENTAR - 1.86KM



CE 187 - CE253 - BR 222

90,00KM

SOBRAL

PEDREIRA

POSTO DE ASFALTO

P
F L S M S
Nº 295

PROJETISTA: CLAUDIO JOSÉ QUEIROZ BARROS - CREA: 13.4150 / CE
 ARQUIVO: 3.61_PAV/ASE_51 ROSA_01.01_JAZ_BLDWG

PREFEITURA MUNICIPAL DE SÃO BENEDITO / CE
 2ª ETAPA DA PAVIMENTAÇÃO ASFÁLTICA DA LOCALIDADE DE SANTA ROSA, NO MUNICÍPIO DE SÃO BENEDITO / CE.
 PLANTA ESQUEMÁTICA DAS JAZIDAS.

ESCALA: 1/1
 INDICADA




Cláudio José Queiroz Barros
 Cláudio José Queiroz Barros
 Eng. Civil - CREA 13.4150 - CE

David de Sousa Fernandes
 David de Sousa Fernandes
 Engenheiro Civil
 CREA 10581D-CE
 RNP 0601332-37

SEÇÃO TIPO DE PAVIMENTAÇÃO



EM TANGENTE

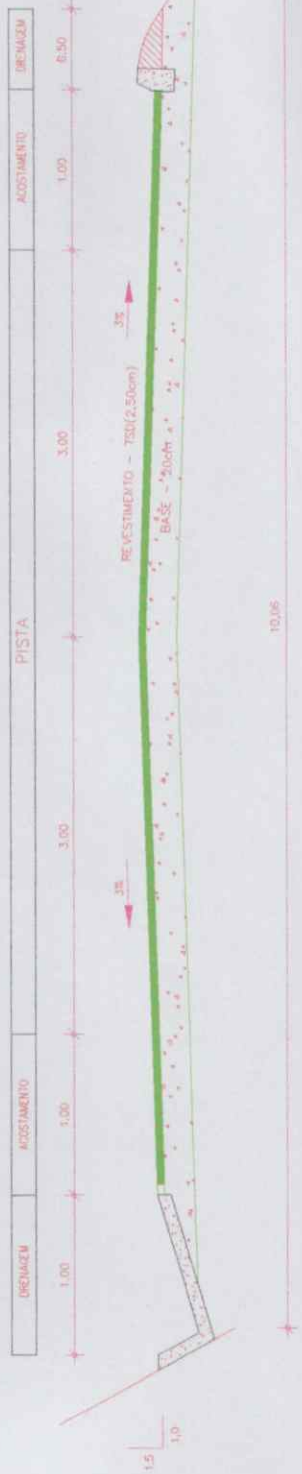

EM CURVA



P M S B
FLS Nº 296

Cláudio José
Cláudio José Queiroz Barros
Eng.º OM - CREA 13415D - CE

SEQUÊNCIA EXECUTIVA

- 1 - EXECUÇÃO DA REGULARIZAÇÃO DO SUBLEITO COM OS ÚLTIMOS 20cm DA TERRAPLENAGEM
- 2 - EXECUÇÃO DA BASE DE SOLO BRITA (30cm), COMPOSTO DE 70% DE SOLO DA JAZIDA J.3 + 30% DE BRITA CORRIDA (Dimensão 1")
- 3 - IMPRIMAÇÃO DA BASE
- 4 - EXECUÇÃO DO PAVIMENTO TSD NA LARGURA DA PISTA+ACOSTAMENTO

Cláudio José
Cláudio José Queiroz Barros
Eng.º OM - CREA 13415D - CE











PREFEITURA MUNICIPAL DE SÃO BENEDITO / CE
2ª ETAPA DA PAVIMENTAÇÃO ASFÁLTICA DA LOCALIDADE DE SANTA ROSA, NO MUNICÍPIO DE SÃO BENEDITO / CE.
SEÇÃO TIPO PADRÃO

PROJETISTA: CLÁUDIO JOSÉ QUEIROZ BARROS - CREA 13.415 D / CE
ARQUIVO: A.B. PAV.ASF_ST ROSA_01_01_ST_RD.WGS

PRIMEIRA: 1 / 1
ESCALA: INDICADA

P M S
FLS Nº

BRANCHA: **292**
ESCALA: **1/7**
1/250

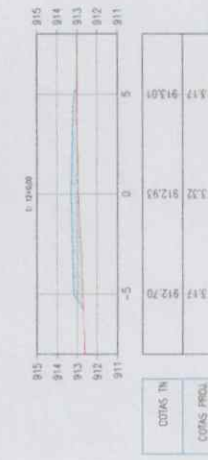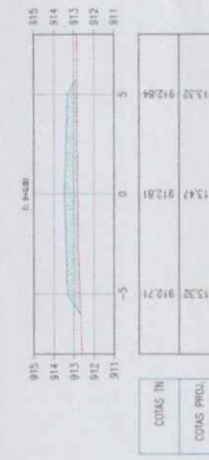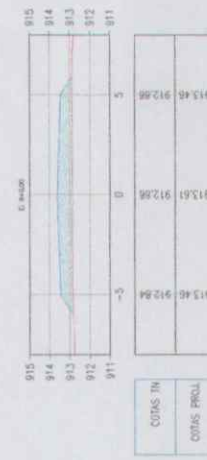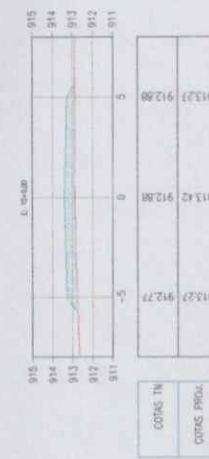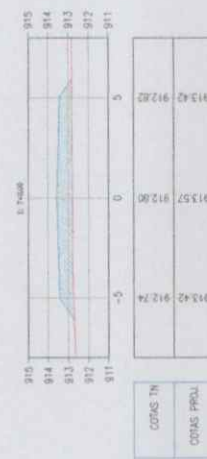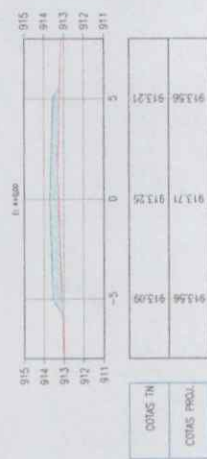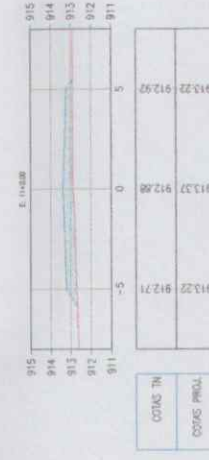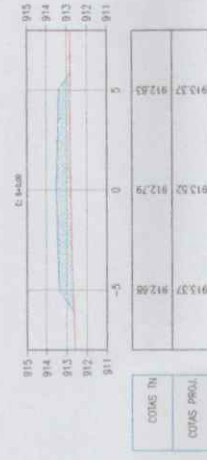

PREFEITURA MUNICIPAL DE SÃO BENEDITO / CE
2ª ETAPA DA PAVIMENTAÇÃO ASFÁLTICA DA LOCALIDADE DE SANTA ROSA, NO MUNICÍPIO DE SÃO BENEDITO / CE.
SEÇÕES TRANSVERSAIS

PROJETISTA: CLAUDIO JOSÉ QUEIROZ BARROS - CREA: 13.418 D / CE
ARQUIVO: S.B. PAV/ASF_ST.ROSA_01-07-07_TERR_R02.DWG




Cláudio José Queiroz Barros
Cláudio José Queiroz Barros
Eng. Civil - CREA 13418-D-CE

[Signature]

[Signature]
David de Sousa Ferrandes
Engenheiro Civil
CREA 40581D-CE
RNP: 0601333-37



COTAS IN	912.93	913.26
COTAS PROJ	913.08	913.44

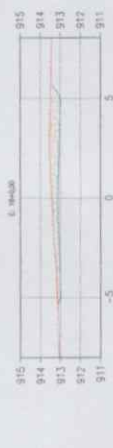

COTAS IN	912.98	913.49
COTAS PROJ	913.13	913.43



COTAS IN	912.88	913.33
COTAS PROJ	913.03	913.35



COTAS IN	912.79	913.12
COTAS PROJ	912.94	913.10



COTAS IN	912.63	913.17
COTAS PROJ	912.98	913.17




COTAS IN	912.64	912.28
COTAS PROJ	912.79	912.78



COTAS IN	912.69	912.69
COTAS PROJ	912.84	912.83



COTAS IN	912.19	911.66
COTAS PROJ	912.34	912.31

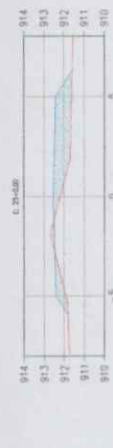

COTAS IN	912.41	911.91
COTAS PROJ	912.56	912.19



COTAS IN	912.18	912.06
COTAS PROJ	912.33	912.02



COTAS IN	911.95	911.61
COTAS PROJ	912.10	911.70



COTAS IN	911.98	911.71
COTAS PROJ	912.11	911.99




COTAS IN	912.57	912.06
COTAS PROJ	912.72	912.68



COTAS IN	912.74	912.90
COTAS PROJ	912.89	912.97



COTAS IN	912.07	911.93
COTAS PROJ	912.22	912.68

 

COTAS IN	911.98	911.69
COTAS PROJ	912.11	911.90

P
F
L
S
Nº
217
S
PRONCHA
SELA
1/250

PREFEITURA MUNICIPAL DE SÃO BENEDITO / CE
2ª ETAPA DA PAVIMENTAÇÃO ASFÁLTICA DA LOCALIDADE DE SANTA ROSA, NO MUNICÍPIO DE SÃO BENEDITO / CE.
SEÇÕES TRANSVERSAIS
PROJETISTA: CLAUDIO JOSE QUEIROZ BARROS - CREA 13.418 D/CE
ARQUIVO: S.B. PAVADEF_01-07-02_TERR_BOLIDWS



Cláudio José Queiroz Barros
Eng. Civil - CREA 131192-CE







[Signature]

JAVIER DE SOUSA FERREIRAS
Engenheiro Civil
CREA 46581D-CE
RNP 060133237

P
F L S N°

317

ESCALA: 1/250

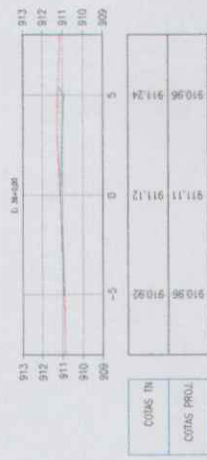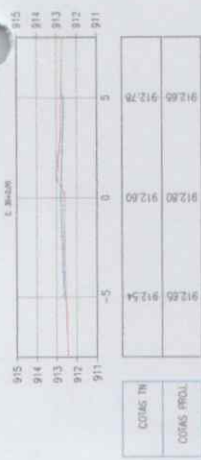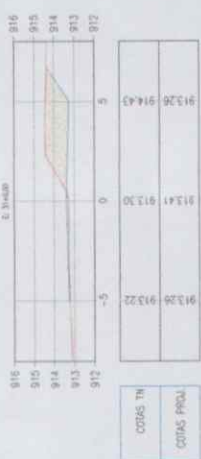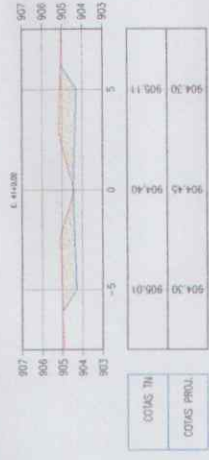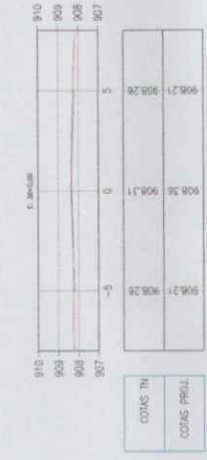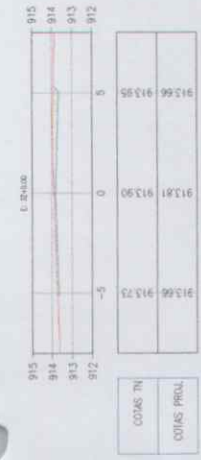

PREFEITURA MUNICIPAL DE SÃO BENEDITO / CE
2ª ETAPA DA PAVIMENTAÇÃO ASFÁLTICA DA LOCALIDADE DE SANTA ROSA, NO MUNICÍPIO DE SÃO BENEDITO / CE.
SEÇÕES TRANSVERSAIS



PROJETISTA: CLAUDIO JOSÉ OLIVEIRA BARROS - CREA-13.418/D/CE
ARQUIVO: S.B. PAV/ASF_STROSA_01-07-07_TERR_R0.DWG

Cláudio José Oliveira Barros
Cláudio José Oliveira Barros
Eng.º Civil - CREA 13418/D - CE

[Signature]

...u de Sousa Fernandes
...mpenhado Civil
CREA 13418/D - CE
...p: 0601332237

P N S B
 F L S N° 300

PRANCHIA
 4 / 7
 ESCALA
 1/250

PREFEITURA MUNICIPAL DE SÃO BENEDITO / CE
 2ª ETAPA DA PAVIMENTAÇÃO ASFÁLTICA DA LOCALIDADE DE SANTA ROSA, NO MUNICÍPIO DE SÃO BENEDITO / CE.
 SEÇÕES TRANSVERSAIS









PROJETISTA
 CLAUDIO JOSE QUEIROZ BARROS - CREA 13.419 D / CE
 ARQUIVO:
 S.L. PALAÇA ST ROSA_01-07-07_TERR_BLDGWS







Cláudio José Queiroz Barros
 Cláudio José Queiroz Barros
 Engº Civil - CREA 13419-D-CE

[Handwritten signature]

[Handwritten signature]
 Engº Civil
 CREA 40581D-CE
 RNP 0601332237

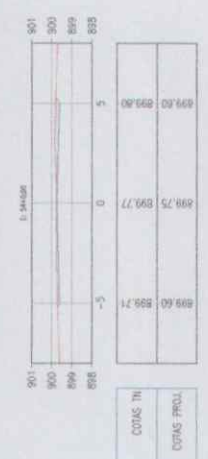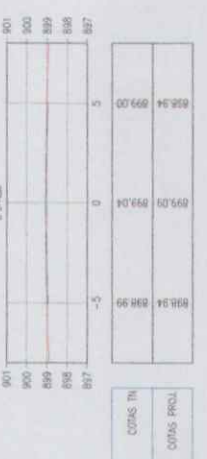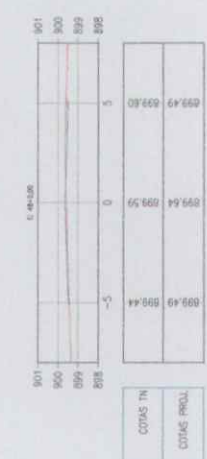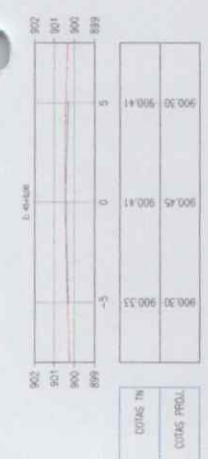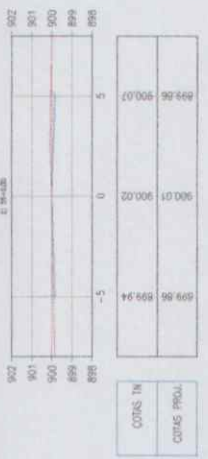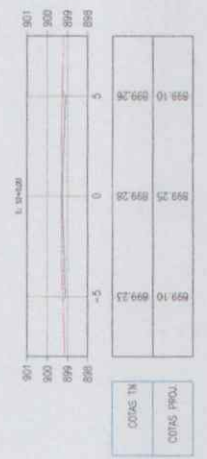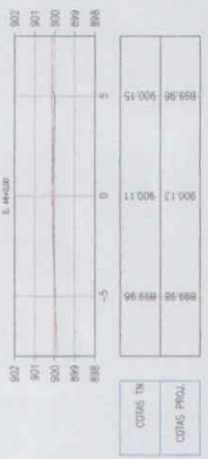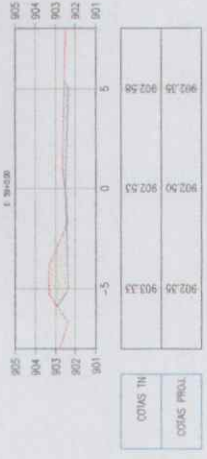

P M S B
 FLS N° 301

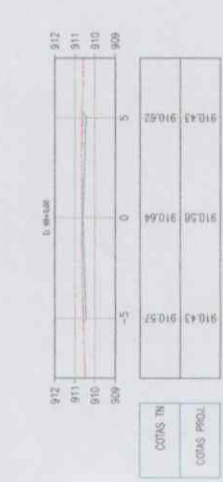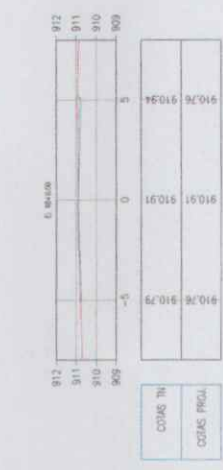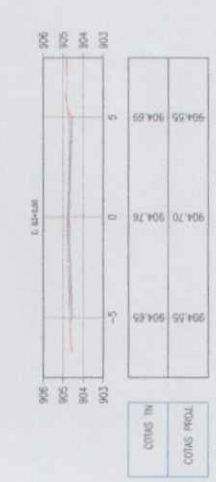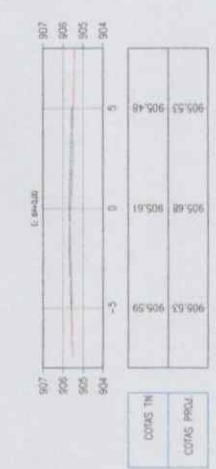

PRANCHA: 5 / 7
 ESCALA: 1/250





PREFEITURA MUNICIPAL DE SÃO BENEDITO / CE
 2ª ETAPA DA PAVIMENTAÇÃO ASFÁLTICA DA LOCALIDADE DE SANTA ROSA, NO MUNICÍPIO DE SÃO BENEDITO / CE.
 SEÇÕES TRANSVERSAIS



Projetoista: *Cláudio José Queiroz Barros*
 Eng.º Civil - CREA 13.4119-D/CE

Arquiteto: *[Signature]*
 Eng.º Civil - CREA 13.4119-D/CE

Eng.º Civil: *[Signature]*
 Eng.º Civil - CREA 13.4119-D/CE

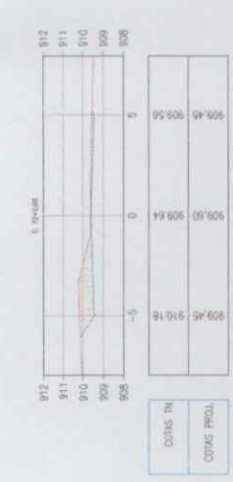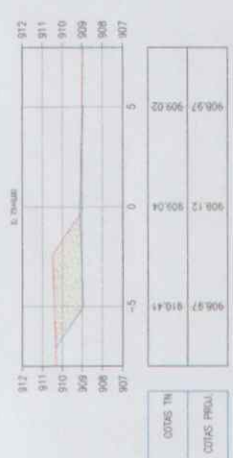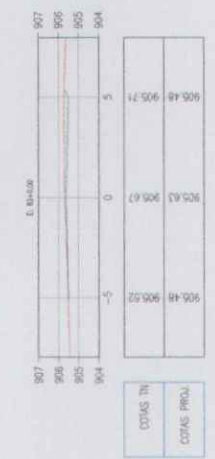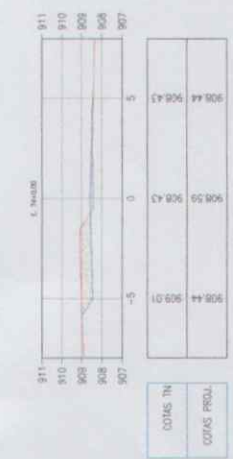

PREFEITURA MUNICIPAL DE SÃO BENEDITO / CE
 2ª ETAPA DA PAVIMENTAÇÃO ASFÁLTICA DA LOCALIDADE DE SANTA ROSA, NO MUNICÍPIO DE SÃO BENEDITO / CE.
 SEÇÕES TRANSVERSAIS
 PROJETISTA: CLAUDIO JOSÉ OLIVEIRA BARROS - CREA 13.119 D / CE
 ARQUIVO: S.O. PAV/ASF_ST ROSA_01-07.07_TERR_BLD.DWG
 ESCALA: 1/250



Claudio José Oliveira Barros
 Eng.º Civil - CREA 13419-D-CE

[Handwritten signature]

Associação de Serviços e Ferramentas
 Engenharia Civil
 CEP: 61.408-70-CE
 R.N.P. 0504332237

PREFEITURA MUNICIPAL DE SÃO BENEDITO / CE
 2ª ETAPA DA PAVIMENTAÇÃO ASFÁLTICA DA LOCALIDADE DE SANTA ROSA, NO MUNICÍPIO DE SÃO BENEDITO / CE.
 SEÇÕES TRANSVERSAIS



PROJETISTA: CLAUDIO JOSE QUEIROZ BARROS - CREA 13.419 D / CE
 ARQUIVO: S.L.PAV/ASF_ST ROSA_01-07-07_TERR_RCD.WG




Cláudio José Queiroz Barros
 Engº Civil - CREA 13.419-D-CE

[Handwritten Signature]

[Handwritten Signature]
 Cláudio José Queiroz Barros
 Engº Civil - CREA 13.419-D-CE
 R:XP 0601332-37

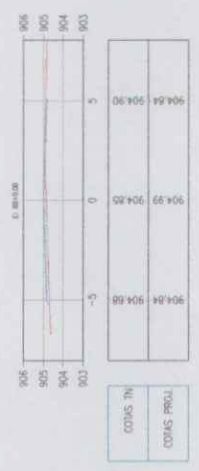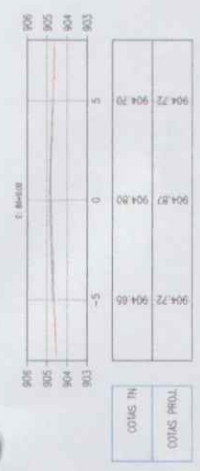

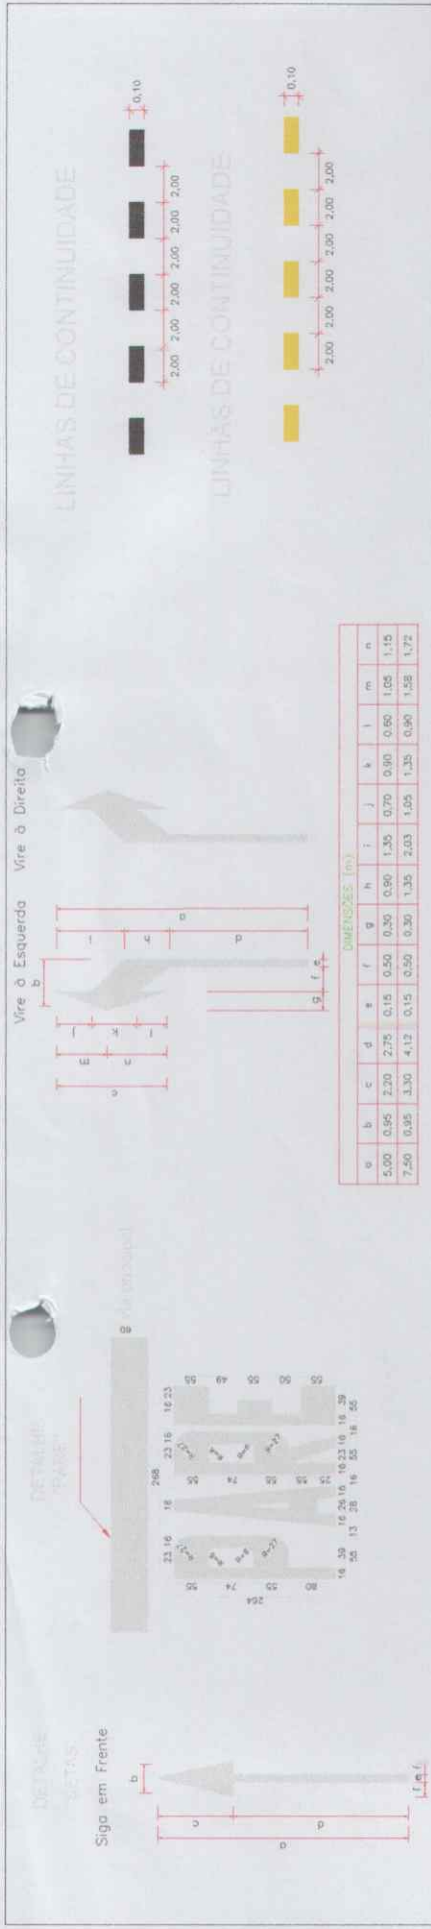

DIMENSÕES (m)

a	b	c	d	e	f
7,50	0,75	2,25	5,25	0,15	0,30


DIMENSÕES (m)


PISTA SIMPLES - SENTIDO DE TRAFEGOS OPPOSTOS



Posicionamento transversal - Pista com acostamento

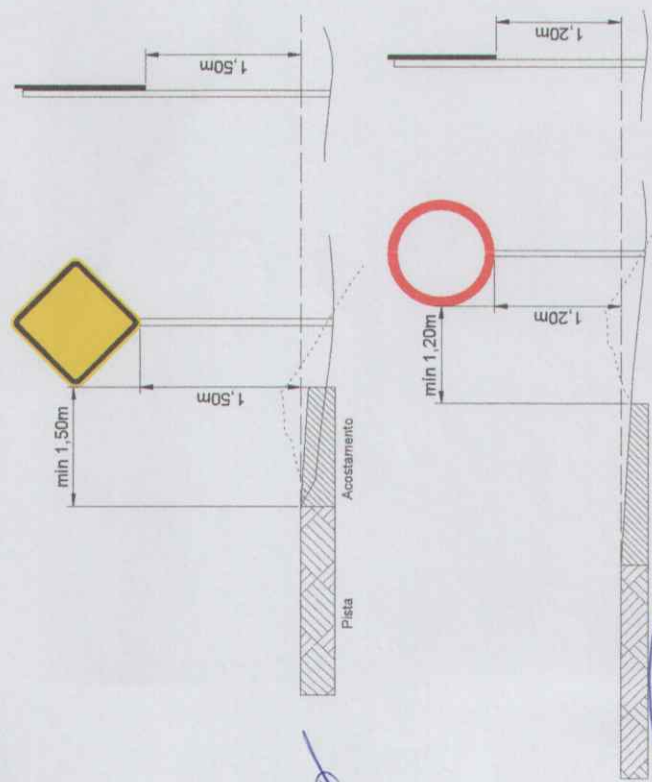

Cláudio José Soares Fernandes
 Engenheiro Civil
 CREA 34.761D-CE
 INSC. 01401332237

Cláudio José Soares Fernandes
 Engenheiro Civil
 CREA 34.761D-CE



PREFEITURA MUNICIPAL DE SÃO BENEDITO / CE
 2ª ETAPA DA PAVIMENTAÇÃO ASFÁLTICA DA LOCALIDADE DE SANTA ROSA, NO MUNICÍPIO DE SÃO BENEDITO / CE.

PLANTA DE SINALIZAÇÃO

PROJETISTA: CLAUDIO JOSÉ SOARES FERNANDES - CREA 34.761D / CE
 ARQUIVO: S.C. PAV/ASF_ST ROSA_01.01_SIN_PLG.DWG


LINHAS DE CONTINUIDADE



LINHAS DE CONTINUIDADE



DETALHES

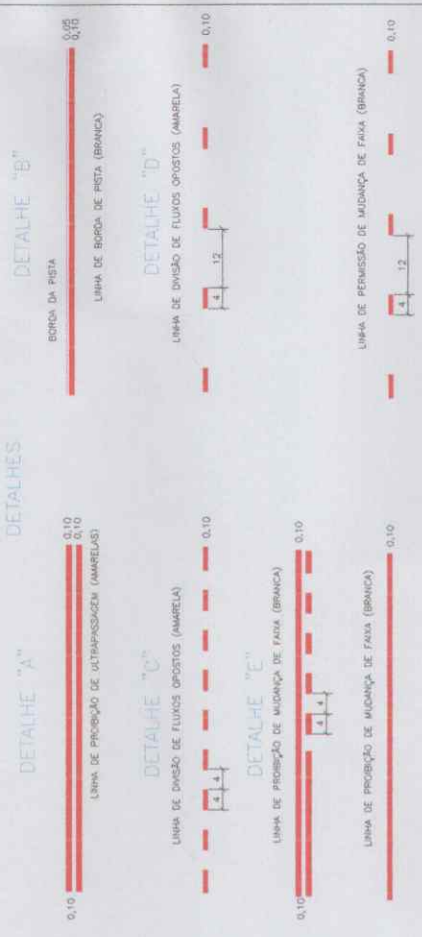

FRANQUINHA
 Nº 1
 ESCALA
 INDICADA
 301



Prefeitura de
São Benedito

ANEXO II

PROPOSTA DE PREÇOS



À Comissão Permanente de Licitação do GOVERNO MUNICIPAL DE SÃO BENEDITO/CE.

OBJETO: CONTRATAÇÃO DE EMPRESA ESPECIALIZADA PARA EXECUÇÃO DOS SERVIÇOS DA SEGUNDA ETAPA DA PAVIMENTAÇÃO ASFALTICA DA ESTRADA DE ACESSO AO SITIO SANTA ROSA NO MUNICIPIO DE SÃO BENEDITO-CE.

VALOR GLOBAL R\$: _____ (.....).

Proponente:

Endereço:

CNPJ:

Prazo de Execução: Conforme Cronograma físico financeiro, anexo I

Caso nos seja adjudicado o objeto da presente licitação, nos comprometemos a assinar o Contrato no prazo determinado no documento de convocação, indicando para esse fim o Sr. _____, Carteira de Identidade n°. _____ expedida em __/__/__, Órgão Expedidor _____ e CPF n° _____, como representante legal desta empresa.

Declaração de que estejam contidas todas as despesas necessárias para a execução dos serviços, tais como:

- Materiais, equipamentos e mão de obra;
- Carga, transporte, descarga e montagem;
- Salários, encargos sociais, trabalhistas, previdenciários e outros;
- Tributos, taxas e tarifas, emolumentos, licenças, alvarás, multas e/ou qualquer infrações;
- Seguros em geral, bem como encargos decorrentes de fenômenos da natureza, da infortúnica e de responsabilidade civil para quaisquer danos e prejuízos causados à Contratante e/ou a terceiros, gerados direta ou indiretamente pela execução das obras e/ou serviços.

Informamos que o prazo de validade da nossa proposta é de **60 (sessenta) dias**, a contar da data de abertura da licitação.

Finalizando, declaramos que estamos de pleno acordo com todas as condições estabelecidas no Edital da licitação e seus anexos.

Atenciosamente,

Local e data:

Assinatura e Carimbo do Proponente

ENGENHEIRO - N° DO CREA

ANEXAR:

- a) Planilha Orçamentária;
- b) Planilha de Composição de Preços Unitários;
- c) Cronograma físico-financeiro;
- d) Planilha analítica de encargos sociais e de impostos e taxas;
- e) Composição analítica da taxa de B.D.I.

MODELOS DE DECLARAÇÕES

À Comissão Permanente de Licitação do GOVERNO MUNICIPAL DE SÃO BENEDITO/CE.

O Licitante _____, CNPJ N.º _____, por seu representante legal abaixo assinado, declara, sob as penas da lei:

a) sob as penas da lei, para todos os fins de direito a que se possa prestar, especialmente para fins de prova em processo licitatório, junto ao Município de São Benedito, Estado do Ceará, que, em cumprimento ao estabelecido na Lei nº 9.854, de 27/10/1999, publicada no DOU de 28/10/1999, e ao inciso XXXIII, do artigo 7º, da Constituição Federal, não emprega menores de 18 (dezoito) anos em trabalho noturno, perigoso ou insalubre, nem emprega menores de 16 (dezesseis) anos em trabalho algum, salvo na condição de aprendiz, a partir de 14 (quatorze) anos.

b) sob as penas da lei, para todos os fins de direito a que se possa prestar, especialmente para fins de prova em processo licitatório, junto ao Município de São Benedito, Estado do Ceará, que concorda integralmente com os termos deste edital e seus anexos;

c) que inexistente qualquer fato superveniente impeditivo de nossa habilitação para participar no presente certame licitatório, bem assim que ficamos cientes da obrigatoriedade de declarar ocorrências posteriores, nos termos do art. 32, §2º, da Lei n.º 8.666/93. Pelo que, por ser a expressão da verdade, firma a presente, sob as penas da Lei.

Local e data:

Assinatura e Carimbo do Proponente

DECLARAÇÃO DE MICROEMPRESA OU EMPRESA DE PEQUENO PORTE;

DECLARAMOS, sob as penas da lei, sem prejuízo das sanções e multas previstas neste ato convocatório, que a empresa _____ (denominação da pessoa jurídica), CNPJ nº _____ endereço _____, é microempresa ou empresa de pequeno porte, nos termos do enquadramento previsto na Lei Complementar nº 123, de 14 de dezembro de 2006, cujos termos declaro conhecer na íntegra, estando apta, portanto, a exercer o direito de preferência como critério de desempate no procedimento licitatório da **TOMADA DE PREÇOS N.º 07.004/2020 - TP** realizada pela Prefeitura Municipal de São Benedito/CE.

Cidade e data _____

Nome e assinatura do representante
RG /CPF

Nome e assinatura do Contador
CPF /CRC



ANEXO V

MODELOS DE PROCURAÇÃO

DOCUMENTO EXIGIDO NO CREDENCIAMENTO

PROCURAÇÃO

OUTORGANTE: <NOME DA EMPRESA, CNPJ e ENDEREÇO> neste ato representada por seu (titular, sócio, diretor ou representante), Sr.< NOME>, qualificação (nacionalidade, estado civil, profissão, RG e CPF).

OUTORGADO: <NOME DO CREDENCIADO> qualificação (nacionalidade, estado civil, profissão, RG, CPF e endereço).

PODERES: O outorgante confere ao outorgado (a) pleno e gerais poderes para representá-lo nas reuniões e procedimentos relativo à licitação na modalidade **TOMADA DE PREÇOS N.º 07.004/2020 - TP** do Município de São Benedito/CE, podendo o mesmo, entregar documentos de credenciamento, envelopes de proposta de preços e documentos de habilitação, assinar toda a documentação necessária, praticar todos os demais atos pertinentes ao certame em nome do Outorgante que se fizerem necessários ao fiel cumprimento deste mandato, inclusive interpor recursos, ciente de que por força do artigo 675 do Código Civil está obrigado a satisfazer todas as obrigações contraídas pelo outorgado.

Cidade e data _____

OUTORGANTE

ANEXO VI

MODELO DE CARTA DE FIANÇA BANCÁRIA

CARTA DE FIANÇA

1. FIADOR

Banco, com sede na cidade de, Estado, Endereço n.º, inscrito no CNPJ sob o n.º neste ato representado na forma de seu Estatuto Social, doravante designado **Banco.....**

2. BENEFICIÁRIO

GOVERNO MUNICIPAL DE SÃO BENEDITO/CE - doravante assim designado.

3. AFIANÇADA

Empresa com sede na Cidade de, Estado deEndereçon.º....., inscrita no CNPJ n.º, doravante assim designada.

O Banco declara-se FIADOR E PRINCIPAL PAGADOR, solidariamente responsável com a AFIANÇADA qualificada no Quadro 3, até o limite de R\$, pelo cumprimento de todas as obrigações principais e acessórias, referente à **GARANTIA DA PARTICIPAÇÃO NA TOMADA DE PREÇOS N.º 07.004/2020 - TP.**

Esta Fiança é prestada com expressa renúncia ao benefício de ordem previsto no artigo 827, "caput", combinado com o artigo 828, I, ambos do Código Civil Brasileiro, e vigorará pelo prazo de 90 (noventa) dias, a contar de _____.

Na hipótese de inadimplemento de qualquer das obrigações assumidas pela AFIANÇADA, o Banco..... efetuará o pagamento das importâncias que forem devidas, até o limite acima estipulado, no prazo de 48 (quarenta e oito) horas, contado do recebimento de comunicação escrita da BENEFICIÁRIA, remetida ao órgão responsável do Banco, localizado no Endereço, onde deverá ser protocolizada.

Decorridos 90 (noventa) dias da data de vencimento desta Fiança, e se durante esse

período o Banco não tiver recebido da BENEFICIÁRIA Termo de Exoneração e/ou original da Carta de Fiança, ou, qualquer comunicação relativa ao inadimplemento da AFIANÇADA, esta Fiança será automaticamente extinta, independentemente de qualquer formalidade, aviso, notificação judicial ou extrajudicial, deixando, em consequência, de produzir qualquer efeito.

O Banco declara, ainda, que esta Carta de Fiança foi emitida de acordo com as normas do Banco Central do Brasil, do seu estatuto social e que os seus signatários estão investidos dos poderes necessários.

Fica eleito para dirimir as questões oriundas desta garantia o Foro da cidade de São Benedito/CE ou do local onde tiver sido expedida esta carta, a critério do autor da demanda judicial.

Esta Carta de Fiança é emitida em 01 (uma) única via.

....., de de

Banco

TESTEMUNHAS

1. _____ 2. _____

Nome:

Nome:

CPF:

CPF:





Prefeitura de
São Benedito

ANEXO VII

MINUTA DO CONTRATO



CONTRATO Nº.

Pelo presente instrumento de CONTRATO que fazem entre si, de um lado, O MUNICÍPIO DE SÃO BENEDITO/CE, pessoa jurídica de direito público, inscrito no CNPJ sob 07.778.129/0001-74, com sede na Rua Paulo Marques, nº 378, Centro - CEP: 62.370-000 – São Benedito, Ceará, através da Secretaria Municipal de XXXXXXX do Município De São Benedito/Ce, neste ato representada por seu Secretário(a), Sr.(a) _____, na forma da Lei, doravante denominado CONTRATANTE e a empresa XXXXXXXXXXXX, inscrita no CNPJ sob o n.º XXXXXXXXXXXX e CREA – CE XXXXX, com sede à Rua XXXXXXXXXXXXXXXXXXXX, nº XX, bairro XXXXX, CEP: XXXXX-XXX, Cidade, Estado, neste ato representada por (representante legal), inscrito no CPF sob o n.º XXX.XXX.XXX-XX, tendo como responsável técnico (nome do responsável técnico), inscrito no CREA-CE sob o nº XXXX, doravante denominada CONTRATADA, celebram o presente Contrato na forma e condições seguintes:

CLÁUSULA PRIMEIRA – DO FUNDAMENTO LEGAL

1.1. O presente contrato tem como fundamento a Lei 8.666/93 e suas alterações, a TOMADA DE PREÇOS nº _____ - TP, e seus anexos, devidamente homologada, a proposta da CONTRATADA, tudo parte integrante deste termo, independente de transcrição.

CLÁUSULA SEGUNDA – DO OBJETO

2.1. O objeto da presente avença é a **CONTRATAÇÃO DE EMPRESA ESPECIALIZADA PARA EXECUÇÃO DOS SERVIÇOS DA SEGUNDA ETAPA DA PAVIMENTAÇÃO ASFALTICA DA ESTRADA DE ACESSO AO SITIO SANTA ROSA NO MUNICIPIO DE SÃO BENEDITO-CE**, em execução indireta, sob regime de EMPREITADA POR PREÇO UNITÁRIO, do tipo MENOR PREÇO GLOBAL, na conformidade com o procedimento de licitação e anexos e proposta da Contratada, partes integrantes deste instrumento independente de transcrição.

CLÁUSULA TERCEIRA – DO VALOR E DO PAGAMENTO

3.1. O valor global da presente avença é de R\$ ____ (____), a ser pago em conformidade com a execução dos serviços efetivamente realizados, segundo as medições atestadas pelo contratante, considerando as disposições do Projeto Básico e da proposta adjudicada, salvo modificação contratual na forma da lei.

3.2. A contratada deverá apresentar junto com as notas fiscais/faturas devidamente atestadas pelo Gestor da despesa, as Certidões de quitação das obrigações fiscais Federais, Estaduais e Municipais e CND Trabalhista, todas atualizadas e ainda:

a) prova do recolhimento das contribuições devidas ao INSS (parte do empregador e parte do empregado), relativas aos empregados envolvidos na execução do objeto deste

instrumento;

b) prova do recolhimento do FGTS, relativo aos empregados referidos na alínea superior;
c) comprovante de recolhimento do PIS e ISS, quando for o caso, dentro de 20 (vinte) dias a partir do recolhimento destes encargos.

d) prova de registro do Contrato decorrente desta licitação no CREA-CE (Conselho Regional de Engenharia e Arquitetura do Ceará) através de comprovante de ART (Anotação de Responsabilidade Técnica) correspondente e o CEI – Cadastro Específico do INSS para a obra com indicação do número do contrato (somente antes da apresentação da primeira fatura).

3.3. Os pagamentos serão efetuados em até 30 (trinta) dias após a certificação da medição pela Secretaria contratante.

3.4. Independentemente de declaração expressa, fica subentendido que, no valor pago pelo contratante, estão incluídas todas as despesas necessárias à execução dos serviços, inclusive as relacionadas com materiais, equipamentos e mão-de-obra.

3.5. O Contrato não será reajustado antes de decorrido 01 (um) ano da sua assinatura, circunstância na qual poderá ser aplicado o índice utilizado para a construção civil previsto pela Fundação Getúlio Vargas – FGV.

3.5.1. No cálculo dos reajustes se utilizará a seguinte fórmula:

$$R = V \left[\frac{I - I_0}{I_0} \right]$$

R = Valor do reajuste procurado;

V = Valor contratual dos serviços a serem reajustados;

I₀ = Índice inicial - refere-se ao mês da apresentação da proposta;

I = Índice final - refere-se ao mês de aniversário anual da proposta.

OBSERVAÇÃO: O FATOR deve ser truncado na quarta casa decimal, ou seja, desprezar totalmente da quinta casa decimal em diante.

3.6. Poderá ser restabelecida a relação que as partes pactuaram inicialmente entre os encargos do contratado e a retribuição da Administração para a justa remuneração do serviço, desde que objetivando a manutenção do equilíbrio econômico-financeiro inicial do contrato, na hipótese de sobrevirem fatos imprevisíveis, ou previsíveis, porém de consequências incalculáveis, retardadores ou impeditivos da execução do ajustado, ou ainda, em caso de força maior, caso fortuito ou fato do príncipe, configurando álea econômica extraordinária e extracontratual, nos termos do Art. 65, Inciso II, alínea "d" da Lei 8.666/93, devendo ser formalizado através de ato administrativo.

3.7. Nos casos de eventuais atrasos de pagamento, desde que a Contratada não tenha concorrido de alguma forma para tanto, o valor devido deverá ser acrescido de encargos moratórios proporcionais aos dias de atraso, apurados desde a data limite prevista para o pagamento até a data do efetivo pagamento, aplicando-se a seguinte fórmula:



EM = Encargos Moratórios a serem acrescidos ao valor originariamente devido
I = Índice de atualização financeira, calculado segundo a fórmula:

$$I = \frac{(Tx / 100)}{365}$$

Tx = IPCA (IBGE)

N = Número de dias entre a data limite prevista para o pagamento e a data do efetivo pagamento

VP = Valor da Parcela em atraso

CLÁUSULA QUARTA – DO PRAZO DE EXECUÇÃO E DA VIGÊNCIA

4.1. O prazo para o início da execução dos serviços fica fixado em 05 (cinco) dias úteis contados a partir da data de recebimento da Ordem de Serviço por parte da Contratada.

4.2. O Prazo de execução dos serviços será conforme cronograma de execução, contados da data de recebimento da ordem de serviço e as etapas obedecerão rigorosamente o cronograma físico definido pelo Governo Municipal de São Benedito/CE, que é parte integrante deste contrato.

4.3. O Prazo de vigência do contrato é de 12 (Doze) Meses, contados a partir da data de sua assinatura, podendo ser prorrogado de acordo entre as partes e, em conformidade com o art. 57 da Lei nº 8.666 e alterações posteriores.

4.4. Os prazos de início de execução, de conclusão e de entrega dos serviços admitem prorrogação, desde que necessariamente justificada por escrito e previamente autorizada pelo contratante, mantidas as demais cláusulas do contrato e assegurada a manutenção do seu equilíbrio econômico financeiro, desde que ocorra qualquer dos motivos descritos no § 1º do artigo. 57 da Lei de Licitações.

4.5. Os pedidos de prorrogação deverão se fazer acompanhar de um relatório circunstanciado e do novo cronograma físico-financeiro adaptado às novas condições propostas, os quais serão analisados e julgados pela contratante.

CLÁUSULA QUINTA – DOS RECURSOS FINANCEIROS

5.1. A despesa decorrente desta contratação, no valor de R\$ _____ (_____), e correrá à conta da dotação orçamentária da Secretaria de Infraestrutura e DESENVOLVIMENTO Urbano do Município de São Benedito/CE, com recursos previstos na seguinte classificação: Unidade Orçamentária: Unidade Orçamentária: 0701.26.782.2602.1.022 – CONSTRUÇÃO, AMPLIAÇÃO E REESTRUTURAÇÃO DA MALHA VIÁRIA / ELEMENTO DE DESPESA: 4.4.90.51.00 OBRAS E INSTALAÇÕES.

CLÁUSULA SEXTA – DAS OBRIGAÇÕES

6.1. As partes se obrigam reciprocamente a cumprir integralmente as disposições do instrumento convocatório, da Lei Federal n.º 8.666/93, alterada e consolidada:

6.2. A CONTRATADA obriga-se a:

a) executar os serviços no prazo máximo fixado no instrumento convocatório e neste

instrumento, observando rigorosamente as especificações contidas no procedimento de licitação e na proposta adjudicada, partes integrantes deste instrumento independente de transcrição, bem ainda as normas técnicas vigentes, nos locais determinados pela Secretaria Contratante, assumindo a responsabilidade pelo pagamento de todos os impostos, taxas e quaisquer outros ônus de origem federal, estadual e municipal, bem como, quaisquer encargos judiciais ou extrajudiciais que lhes sejam imputáveis, inclusive licenças dos órgãos oficiais ou com relação a terceiros, em decorrência da celebração do Contrato, e ainda:

- reparar, corrigir ou substituir às suas expensas, no total ou em parte, o objeto do contrato em que se verificarem vícios, defeitos ou incorreções resultantes da execução ou de natureza;
- responsabilizar-se pelos danos causados diretamente à Administração ou a terceiros, decorrentes de culpa ou dolo, sua ou de preposto, na execução do contrato, não excluindo ou reduzindo essa responsabilidade a fiscalização ou o acompanhamento pelo órgão interessado.
- aceitar nas mesmas condições contratuais, acréscimos ou supressões que se fizerem necessários na forma estabelecida no artigo 65, § 1º da Lei n.º 8.666/93, alterada e consolidada.
- b) responsabilizar-se pela adoção das medidas necessárias à proteção ambiental e às precauções para evitar a ocorrência de danos ao meio ambiente e a terceiros, observando o disposto na legislação federal, estadual e municipal em vigor.
- c) responsabilizar-se perante os órgãos e representantes do Poder Público e terceiros por eventuais danos ao meio ambiente causados por ação ou omissão sua, de seus empregados, prepostos ou contratados;
- d) responsabilizar-se pela conformidade, adequação, desempenho e qualidade dos serviços e bens, bem como de cada material, matéria-prima ou componente individualmente considerado, mesmo que não sejam de sua fabricação, garantindo seu perfeito desempenho;
- e) registrar o Contrato decorrente desta licitação no CREA-CE (Conselho Regional de Engenharia e Arquitetura do Ceará), na forma da Lei, e apresentar o comprovante de ART (Anotação de Responsabilidade Técnica) correspondente e o CEI - Cadastro Específico do INSS para a obra com indicação do número do contrato antes da apresentação da primeira fatura, perante a CONTRATANTE, sob pena de retardar o processo de pagamento.
- f) Utilizará, na execução dos serviços, profissionais capacitados e qualificados para tal fim, exceto nas atividades compartilhadas que podem ser desempenhadas por profissionais de outras áreas.
- g) Pagar seus empregados no prazo previsto em lei, sendo também de sua responsabilidade o pagamento de todos os tributos que, direta ou indiretamente, incidam sobre a prestação dos serviços contratados inclusive as contribuições previdenciárias

fiscais e parafiscais, FGTS, PIS, emolumentos, seguros de acidentes de trabalho, etc., ficando excluída qualquer solidariedade da CONTRATANTE, por eventuais autuações administrativas e/ou judiciais uma vez que a inadimplência da CONTRATADA com referência às suas obrigações não se transfere a CONTRATANTE;

h) Disponibilizar, a qualquer tempo, toda documentação referente ao pagamento dos tributos, seguros, encargos sociais, trabalhistas e previdenciários relacionados com o objeto do CONTRATO;

6.3. É de inteira e exclusiva responsabilidade da contratada o recolhimento de encargos sociais, trabalhistas, previdenciários, tributos, taxas, tarifas e outros emolumentos que se fizerem necessários à execução do serviço. A Contratante se reserva o amplo direito de exigir da contratada tais documentos devidamente quitados para melhor desempenho e eficácia dos contratos consumados;

a) Fica a contratada na obrigação de manter, durante toda a execução do contrato, em compatibilidade com as obrigações por ele assumidas, todas as condições de habilitação e qualificação exigidas na licitação;

b) A CONTRATADA, deverá manter a Contratante informada sobre o andamento dos serviços, informando-a sempre que se registrarem ocorrências extraordinárias;

6.4. No caso de constatação da inadequação dos serviços às normas e exigências especificadas neste contrato, no Projeto básico e Orçamento Básico e na Proposta da Contratada, o Contratante os recusará, devendo ser de imediato adequados às supracitadas condições.

6.5. A CONTRATANTE obriga-se a:

- indicar os locais onde serão realizados os serviços;
- assegurar o livre acesso da CONTRATADA e de seus técnicos, devidamente identificados, a todos os locais onde se fizerem necessários os serviços, prestando-lhe todas as informações e esclarecimentos que, eventualmente, forem solicitados;
- efetuar o pagamento na forma prevista neste instrumento.

CLÁUSULA SÉTIMA - DO RECEBIMENTO DAS OBRAS E SERVIÇOS

7.1. Após a conclusão dos serviços contratados, a CONTRATADA, mediante requerimento ao Contratante, poderá solicitar o recebimento dos mesmos.

7.2. Os serviços concluídos poderão ser recebidos **PROVISORIAMENTE**, a critério da contratante pelo responsável por seu acompanhamento e fiscalização, mediante termo circunstanciado, assinado pelas partes, em até 15 (quinze) dias da comunicação escrita do contratado.

7.3. O termo circunstanciado citado no item anterior deve, quando:

a) os serviços estiverem **EM CONFORMIDADE** com os requisitos preestabelecidos, explicitar esse fato no texto, que deverá ser datado e assinado pelo responsável pelo recebimento.

b) os serviços apresentarem **NÃO CONFORMIDADE** com os requisitos preestabelecidos, relacionar os serviços desconformes, explicando as razões das

inconsistências, dando prazos para correção, que não poderão ser superiores a 90 dias.

7.4. A Contratada fica obrigada a reparar, corrigir, remover, reconstruir ou substituir, às suas expensas, no todo ou em parte, o objeto em que se verificarem vícios, defeitos ou incorreções resultantes da execução ou materiais empregados, cabendo à fiscalização não atestar a última e/ou única medição de serviços até que sejam sanadas todas as eventuais pendências que possam vir a ser apontadas no Termo de Recebimento Provisório.

7.5. Para o recebimento **DEFINITIVO** dos serviços, o contratante poderá designar uma comissão com no mínimo 03 (três) técnicos, que vistoriará os serviços e emitirá **TERMO DE RECEBIMENTO DEFINITIVO CIRCUNSTANCIADO**, que comprove a adequação do objeto aos termos contratuais.

7.6. O **TERMO DE RECEBIMENTO DEFINITIVO** das obras e serviços, não isenta a **CONTRATADA** das responsabilidades estabelecidas pelo Código Civil Brasileiro.

7.7. Após a assinatura do **TERMO DE RECEBIMENTO DEFINITIVO**, se houver garantia contratual prestada pela **CONTRATADA**, a mesma será liberada e se em dinheiro, corrigida monetariamente.

CLÁUSULA OITAVA - DAS ALTERAÇÕES

8.1. A Contratante reserva-se o direito de, a qualquer tempo, introduzir modificações ou alterações no projeto, plantas e especificações.

8.2. Caso as alterações ou modificações impliquem aumento ou diminuição dos serviços que tenham preços unitários cotados na proposta, valor respectivo, para efeito de pagamento ou abatimento, será apurado com base nas cotações apresentadas no orçamento.

8.3. Caso as alterações e ou modificações não tenham no orçamento da licitante os itens correspondentes com os seus respectivos preços unitários, serão utilizados os preços unitários constantes da tabela de preços utilizada pelo Governo Municipal de São Benedito/CE, aplicando-se o mesmo percentual de desconto de sua proposta em relação ao orçamento básico do Município.

8.4. Ao Governo Municipal de São Benedito/CE caberá o direito de promover acréscimos ou supressões nas obras ou serviços, que se fizerem necessários, até o limite e nos termos do art. 65, parágrafo 1º, da Lei nº 8.666/93.

8.5. Caso haja acréscimo ou diminuição no volume dos serviços este será objeto de Termo Aditivo ao contrato, após o que será efetuado o pagamento, calculado nos termos dos itens 8.2 e 8.3.

8.6. O presente contrato poderá ser alterado, nos casos previstos no artigo 65 da Lei Nº 8.666/93, desde que haja interesse da Administração, com a apresentação das devidas justificativas.

CLÁUSULA NONA - DAS MULTAS

9.1. A Contratante poderá aplicar as seguintes multas:

9.1.1. 0,05% (cinco centésimos por cento) sobre o valor da etapa, por dia que esta exceder o prazo de entrega previsto no cronograma físico, salvo quanto ao último prazo parcial,

cuja multa será compreendida na penalidade por inobservância do prazo global;

9.1.2. 0,1% (um décimo por cento) sobre o valor global do Contrato, por dia que exercer ao prazo contratual;

9.1.3. 20% (vinte por cento) do valor total do Contrato, na hipótese de rescisão do Contrato por culpa da Contratada, sem prejuízos de outras penalidades previstas em lei;

9.1.4. 0,0001% (um décimo milésimo por cento) sobre o valor global do Contrato por descumprimento às recomendações estabelecidas neste projeto básico ou no Contrato, conforme o caso;

9.1.5. 10% (dez por cento) do valor global do Contrato, se a Contratada transferir a execução dos serviços a terceiros, no todo ou em parte, sem prévia autorização escrita da Secretaria de Infraestrutura e DESENVOLVIMENTO Urbano do Município de São Benedito/CE;

9.1.6. 5% (cinco por cento) sobre o valor do Contrato, se a Contratada recusar-se em corrigir qualquer serviço rejeitado, caracterizando-se a recusa, caso a correção não se efetivar nos 5 (cinco) dias que se seguirem à data da comunicação formal da rejeição.

9.2. Da aplicação de multa será a Contratada notificada pela Administração Municipal, tendo, a partir da notificação, o prazo de 10 (dez) dias para recolher a importância correspondente na Tesouraria do Governo Municipal. O pagamento dos serviços não será efetuado à Contratada se esta deixar de recolher multa que lhe for imposta.

9.3. A multa aplicada por descumprimento do prazo global será deduzida do pagamento da última parcela e as multas por infrações de prazo parciais serão deduzidas, de imediato, dos valores das prestações a que correspondam.

9.4. Os valores resultantes das multas aplicadas por descumprimento de prazos parciais serão devolvidos por ocasião do recebimento definitivo dos serviços, se a Contratada, recuperando os atrasos verificados em fases anteriores do Cronograma Físico, entregar os serviços dentro do prazo global estabelecido.

9.5. Todas as multas poderão ser cobradas cumulativamente ou independentemente.

CLÁUSULA DÉCIMA - DAS PENALIDADES E DAS SANÇÕES

10.1. A licitante que, convocada pelo Governo Municipal de São Benedito/CE para assinar o instrumento de contrato, se recusar a fazê-lo dentro do prazo previsto neste projeto básico, sem motivo justificado aceito pela Contratante, estará sujeita à suspensão temporária de participação em licitação promovida pelos órgãos do Município de São Benedito/CE, pelo prazo de 02 (dois) anos.

10.2. O atraso injustificado na execução do contrato sujeitara a Contratada à multa de mora prevista no presente projeto básico, podendo a Contratante rescindir unilateralmente o contrato. À Contratada será aplicada, ainda, a pena de SUSPENSÃO de participação em licitação promovida pelos órgãos do Município de São Benedito/CE, pelo prazo de 02 (dois) anos, período durante o qual estará impedida de contratar com o Município de São Benedito/CE.

10.3. Em caso de a Licitante ou Contratada ser reincidente, será declarada como inidônea

para licitar e contratar com o Município de São Benedito/CE .

10.4. As sanções previstas neste projeto básico serão aplicadas pela Administração Municipal, à licitante vencedora desta licitação ou à Contratada, facultada a defesa prévia da interessada nos seguintes casos:

10.4.1. De 05 (cinco) dias úteis, nos casos de ADVERTÊNCIA e de SUSPENSÃO;

10.4.2. De 10 (dez) dias da abertura de vista do processo, no caso de DECLARAÇÃO DE INIDONEIDADE para licitar ou contratar com o Município de São Benedito/CE.

10.5. As sanções de ADVERTÊNCIA, SUSPENSÃO e DECLARAÇÃO DE INIDONEIDADE para licitar ou contratar com o Município de São Benedito/CE, poderão ser aplicadas juntamente com as de MULTA prevista neste projeto básico;

10.6. As sanções de SUSPENSÃO e de DECLARAÇÃO DE IDONEIDADE para licitar ou contratar com o Município de São Benedito/CE, poderão também ser aplicadas às licitantes ou aos profissionais que, em razão dos contratos firmados com qualquer órgão da Administração Pública Federal, Estadual e Municipal:

I - tenha sofrido condenação definitiva por praticarem, por meios dolosos, fraude fiscal no recolhimento de quaisquer tributos;

II - tenham praticados atos ilícitos visando a frustrar os objetivos da licitação;

III - demonstrem possuir inidoneidade para contratar com a Administração Pública em virtude de atos ilícitos praticados.

10.7. Somente após a Contratada ressarcir o Município de São Benedito/CE pelos prejuízos causados e após decorrido o prazo de SUSPENSÃO aplicada é que poderá ser promovida a reabilitação perante a própria autoridade que aplicou a sanção.

10.8. A declaração de idoneidade é da competência exclusiva da Secretaria Municipal de Infraestrutura e DESENVOLVIMENTO Urbano de São Benedito/CE.

CLÁUSULA DÉCIMA PRIMEIRA - DA RESCISÃO CONTRATUAL

11.1. A inexecução total ou parcial do contrato enseja a sua rescisão, com as consequências contratuais, previstas no instrumento convocatório e as previstas em lei ou regulamento.

11.2. Além da aplicação das sanções já previstas, o presente contrato ficará rescindido de pleno direito, independente de notificação judicial ou extrajudicial, sem que assista à Contratada o direito de reclamar indenizações relativas às despesas decorrentes de encargos provenientes da sua execução, ocorrendo quaisquer infrações às suas cláusulas e condições ou nas hipóteses previstas na Legislação, na forma do artigo 78 da Lei 8.666/93.

11.3. O procedimento de rescisão observará os ditames previstos nos artigos 79 e 80 da Lei de Licitações.

CLÁUSULA DÉCIMA SEGUNDA - DAS DISPOSIÇÕES GERAIS

12.1. A CONTRATADA se obriga a manter, durante toda a execução do contrato, em compatibilidade com as obrigações por ela assumidas, todas as condições de habilitação e qualificação exigidas na licitação.

12.2. O presente Contrato tem seus termos e sua execução vinculada ao projeto básico de licitação e à proposta licitatória.

12.3. Ao CONTRATANTE se reserva o direito de fazer uso de qualquer das prerrogativas dispostas no artigo 58 da Lei nº. 8.666/93, alterada e consolidada.

12.4. A inadimplência da CONTRATADA com referência aos encargos trabalhistas, previdenciários, fiscais e comerciais não transfere ao CONTRATANTE a responsabilidade por seu pagamento, nem poderá onerar o objeto do Contrato ou restringir a regularização e o uso dos serviços pela Administração.

12.5. O contratado, na execução do contrato, sem prejuízo das responsabilidades contratuais e legais, não poderá subcontratar partes do serviço sem a expressa autorização da Administração.

12.6. A Administração rejeitará, no todo ou em parte, o serviço executado em desacordo com os termos do Processo Licitatório e deste contrato.

12.7. Integram o presente contrato, independente de transcrição, todas as peças que formam o procedimento licitatório e a proposta adjudicada.

12.8. A Contratada se obriga a efetuar, caso solicitado pela Contratante, testes previstos nas normas da ABNT, para definir as características técnicas de qualquer equipamento, material ou serviço a ser executado.


12.9. As ligações provisórias que se fizerem necessárias para a execução dos serviços, bem como a obtenção de licenças e alvarás, correrão por conta exclusiva da Contratada.

12.10. A fiscalização se efetivará no local da Obra/Serviços, por profissional previamente designado pelo Contratante, que comunicará suas atribuições.

CLÁUSULA DÉCIMA TERCEIRA - DO FORO

13.1. O foro da Comarca de São Benedito/CE, Estado do Ceará, é o competente para dirimir questões decorrentes da execução deste Contrato, em obediência ao disposto no § 2º do art. 55 da Lei 8.666 de 21 de junho de 1993, alterada e consolidada.

Assim pactuadas, as partes firmam o presente Instrumento, em 05(cinco) vias, perante testemunhas que também o assinam, para que produza os seus jurídicos e legais efeitos. São Benedito-CE, _____ de _____ de 2020.

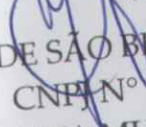
MUNICIPIO DE SÃO BENEDITO/CE
CNPJ N°
SECRETARIA MUNICIPAL DE
INFRAESTRUTURA E DESENVOLVIMENTO
URBANO
CONTRATANTE

LICITANTE VENCEDORA
CNPJ N°
REPRESENTANTE LEGAL
SÓCIO-ADMINISTRADOR
CPF N°
CONTRATADA

1. _____
CPF:

2. _____
