



MEMORIAL DESCRITIVO

OBRA:	CONSTRUÇÃO DE PRAÇA NO SÍTIO SALGADO I - SÃO BENEDITO-CE.	DATA : 09/11/2023	BDI : 24,52%			
DESCRIÇÃO:	CONSTRUÇÃO DE PRAÇA NO SÍTIO SALGADO I - SÃO BENEDITO-CE.	FONTE	VERSÃO	HORA	MES	REF.
LOCAL:	SÍTIO SALGADO I - SÃO BENEDITO - CE	SEINFRA	028.1 COM DESONERAÇÃO	84,44%	47,48%	10/2023
CLIENTE:	PREFEITURA MUNICIPAL DE SÃO BENEDITO	SINAPI	2023/09 COM DESONERAÇÃO	84,44%	47,48%	10/2023

P M S B
FLS N° 263

MEMORIAL DESCRITIVO E ESPECIFICAÇÕES TÉCNICAS

OBJETO:

O presente memorial tem por objetivo a Construção de Praça no Sítio Salgado I, Zona Rural no município do São Benedito – CE.

PROJETOS:

A execução da presente obra deverá obedecer integral e rigorosamente aos projetos, especificações e detalhes que serão fornecidos ao construtor com todas as características necessárias a perfeita execução dos serviços.

NORMAS:

Fazem parte integrante deste, independente de transcrição, todas as normas, especificações e métodos da Associação Brasileira de Normas Técnicas (ABNT) que tenham relação com os serviços objeto do contrato.

ASSISTÊNCIA TÉCNICA E ADMINISTRATIVA:

A empreiteira se obriga a saber as responsabilidades legais vigentes, prestar toda assistência técnica e administrativa necessária, a fim de imprimir andamento conveniente às obras e serviços.

A responsabilidade técnica da obra será de profissional pertencente ao quadro de pessoal e devidamente habilitado e registrado no Conselho Regional de Engenharia e Arquitetura - CREA.

MATERIAIS, MÃO DE OBRA E EQUIPAMENTOS:

Todo material a ser utilizado na obra será de primeira qualidade. A mão de obra deverá ser idônea, de modo a reunir uma equipe homogênea, que assegurem o bom andamento dos serviços. Deverão ter no Canteiro todo o equipamento mecânico e ferramental necessários ao desempenho dos serviços.

DISPOSIÇÕES GERAIS:

Estas especificações têm por objetivo estabelecer e determinar condições e tipos de materiais a serem empregados, assim como fornecer detalhes construtivos acerca dos serviços que ocorrerão por ocasião da obra. Qualquer discrepância entre estas especificações e os projetos a dúvida será dirimida pela fiscalização.

DOS SERVIÇOS:

1. SERVIÇOS PRELIMINARES

1.1. C4541 PLACA PADRÃO DE OBRA, TIPO BANNER (M2)

1. Conceito

Serviço executado pela empresa CONTRATANTE com o objetivo de fornecer as informações referentes à obra.

2. Recomendações

A placa indicativa da obra deverá ser executada respeitando rigorosamente às referências cromáticas, as dimensões e os tipos de letras e logotipos do modelo apresentado pelo Órgão Público Contratante.

3. Procedimento de Execução

A placa deverá ser em chapa galvanizada NR.18 e pintada com tinta a óleo ou esmalte sintético, armada com sarrafos de madeira de 5,0cm x 2,5 cm e pontaletes de 3" x 3" .

4. Medição

Para fins de recebimento, a unidade de medição é o metro quadrado (m2).



MEMORIAL DESCRITIVO

OBRA:	CONSTRUÇÃO DE PRAÇA NO SÍTIO SALGADO I - SÃO BENEDITO-CE.	DATA : 09/11/2023	BDI : 24,52%			
DESCRIÇÃO:	CONSTRUÇÃO DE PRAÇA NO SÍTIO SALGADO I - SÃO BENEDITO-CE.	FONTE	VERSÃO	HORA	MES	REF.
LOCAL:	SÍTIO SALGADO I - SÃO BENEDITO - CE	SEINFRA	028.1 COM DESONERAÇÃO	84,44%	47,48%	10/2023
CLIENTE:	PREFEITURA MUNICIPAL DE SÃO BENEDITO	SINAPI	2023/09 COM DESONERAÇÃO	84,44%	47,48%	10/2023

P M S B

1.2. C1066 DEMOLIÇÃO DE PISO CIMENTADO SOBRE LASTRO DE CONCRETO (M2) FLS

Nº 264

1. Conceito

Retirada de revestimento com piso cerâmico, sem reaproveitamento.

2. Recomendações

Deverão ser tomadas medidas adequadas para proteção contra danos aos operários e observadas às prescrições a Norma Regulamentadora NR 18 e da NBR 5682\77 Contrato, execução e supervisão de demolições.

3. Procedimentos de Execução

Os azulejos deverão ser retirados cuidadosamente, com a utilização de ferramentas adequadas de modo a não danificar as instalações e equipamentos existentes no local. O material deverá ser transportado para local conveniente e posteriormente retirado da obra como entulho.

4. Medição

Para fins de recebimento, a unidade de medição é o metro quadrado (m2).

1.3. C2102 RASPAGEM E LIMPEZA DO TERRENO (M2)

1. Conceito

Limpeza manual do terreno a ser construído edificações

2. Procedimento de execução

Deverá ser feito o corte de vegetação miúda, arbusto de pequeno porte, capim e remoção dos entulhos. Normalmente são utilizadas foices, roçadeiras, enxadas, ciscadores etc.

3. Medição

Para fins de recebimento, a unidade de medição é o metro quadrado (m2).

2. MOVIMENTO DE TERRA E CARGA DE MATERIAIS

2.1. C1256 ESCAVAÇÃO MANUAL CAMPO ABERTO EM TERRA ATÉ 2M (M3)

1. Conceito

Escavação manual de valas em material de 1ª e 2ª categoria com profundidade até 2,0m.

2. Recomendações

Antes de iniciar a escavação, o executante deverá informar-se a respeito de galerias, canalizações e cabos, na área onde serão realizados os trabalhos.

3. Procedimentos de execução

A escavação do solo e a retirada do material serão executados manualmente, obedecendo aos critérios de segurança recomendados.

4. Medição

Para fins de recebimento, a unidade de medição é o metro cúbico (m3)

2.2. C0702 CARGA MANUAL DE ENTULHO EM CAMINHÃO BASCULANTE (M3)

1. Conceito

Execução de bota-fora em caminhão basculante com carga manual até 2,0 km de distância

2. Procedimento de execução

O bota-fora será realizado com carga manual em caminhão basculante com 6,0 m3 de capacidade até uma distância de transporte de 2,0 km. O local do bota-fora será indicado pela fiscalização.

3. Medição

Para fins de recebimento a unidade de medição é o metro cúbico m3

2.3. C2530 TRANSPORTE DE MATERIAL, EXCETO ROCHA EM CAMINHÃO ATÉ 10KM (M3)

1. Conceito

Execução de transporte de material a granel, em direção horizontal até 10KM de distância.

2. Procedimento de execução

MEMORIAL DESCRITIVO

P M S B

FLS No 265



OBRA:	CONSTRUÇÃO DE PRAÇA NO SÍTIO SALGADO I - SÃO BENEDITO-CE.
DESCRIÇÃO:	CONSTRUÇÃO DE PRAÇA NO SÍTIO SALGADO I - SÃO BENEDITO-CE.
LOCAL:	SÍTIO SALGADO I - SÃO BENEDITO - CE
CLIENTE:	PREFEITURA MUNICIPAL DE SÃO BENEDITO

DATA : 09/11/2023		BDI: 24,62%		
FONTE	VERSÃO	HORA	MES	REF.
SEINFRA	028.1 COM DESONERAÇÃO	84,44%	47,48%	10/2023
SINAPI	2023/09 COM DESONERAÇÃO	84,44%	47,48%	10/2023

O transporte do material a granel será realizado, manualmente, em direção horizontal até uma distância de 60,0m.

3. Medição

Para fins de recebimento, a unidade de medição é o metro cúbico (m3).

3. DRENAGEM

3.1. C4026 CANALETA DE CONCRETO 20cm x 20cm C/ TAMPA EM CHAPA DE ALUMÍNIO CORRUGADO (M)

- 1) Será medido por comprimento de canaleta com tampa de chapa de alumínio instalada.
- 2) O item remunera o fornecimento e instalação de canaleta com grelha em alumínio na cor fosca, perfil "U", largura 80 mm e altura variável até 80 mm; referência comercial:

4. PAVIMENTAÇÃO

4.1. C0367 BANQUETA/ MEIO FIO DE CONCRETO PRÉ-MOLDADO (1,00x0,25x0,15m) (M)

1. APLICAÇÃO

As alturas e alinhamentos dos meios fio serão dados por um fio de nylon esticado com base nas referências topográficas, estabelecidas em projeto a ser apresentado pela empresa vencedora, não superiores a 20,00metros nas tangentes horizontais e verticais e 5,00metros nas curvas horizontais e verticais.

Nos encontros de ruas –esquinas e sempre que as condições topográficas permitirem a marcação de pequenos raios horizontais deverá ser feito com cintel . Deverá ser removido o meio fio existente Os meios-fios a serem fornecidos devem ser de Pré moldado,vibrado e abalado nas faces com as seguintes dimensões mínimas 0,80x0,30x0,09 cm serão assentados diretamente sobre a base acabada. O espelho deverá ser de no mínimo 15,00cm. Para isso a base deverá ser executada com uma sobre- largura suficiente para permitir o pleno apoio do meio fio. O projeto definirá em cada caso, as larguras necessárias.

2. REJUNTAMENTO E COMPACTAÇÃO

Concluídas as operações de realinhamento, após rejuntamento com argamassa de cimento a areia das peças no traço de 1:3 ,deverá ser recolocado com material de encosto junto aos Meios fios, devidamente apiloado com soquete manual ou placa vibratória com os devidos cuidados para evitar o desalinhamento das peças. O rejuntamento das peças com argamassa de cimento e areia deverá tomar toda a profundidade da junta e externamente, não excederá o plano dos espelhos, bem como, dos pisos e meios- fios.

3. MEDIÇÃO E VISTORIA

Para os serviços de assentamento de meios-fios serão considerados os comprimentos medidos nas peças assentadas que forem consideradas tecnicamente satisfatórias.

4.2. C0365 BANQUETA/ MEIO FIO DE CONCRETO MOLDADO NO LOCAL (M)

1. Conceito

Execução de banquetas ou meio-fio e guias de concreto, utilizados como dispositivos de drenagem da plataforma rodoviária.

2. Referências

Para o entendimento desta

Especificação deverão ser consultados os documentos seguintes:

- DNER-ES 330/97 – Concretos e argamassas
- DNER-ES 331/97 – Armaduras para concreto armado
- DNER-ES 333/97 – Formas



MEMORIAL DESCRITIVO



OBRA:	CONSTRUÇÃO DE PRAÇA NO SÍTIO SALGADO I - SÃO BENEDITO-CE.	DATA : 09/11/2023	BDI : 24,52%			
DESCRIÇÃO:	CONSTRUÇÃO DE PRAÇA NO SÍTIO SALGADO I - SÃO BENEDITO-CE.	FORTE	VERSÃO	HORA	MES	REF.
LOCAL:	SÍTIO SALGADO I - SÃO BENEDITO - CE	SEINFRA	028.1 COM DESONERAÇÃO	84,44%	47,48%	10/2023
CLIENTE:	PREFEITURA MUNICIPAL DE SÃO BENEDITO	SINAPI	2023/09 COM DESONERAÇÃO	84,44%	47,48%	10/2023

P M S B

FLS N° 266

- DNER-ES 337/97 - Escoramentos
- DNER-ISA 07 – Instrução de Serviço Ambiental
- ABNT NBR – 12654/92 - Controle tecnológico de materiais componentes do concreto
- ABNT NBR- 12655/96 – Preparo, controle e recebimento do concreto
- Manual de Drenagem de Rodovias – DNER, 1989
- Álbum de Projetos Tipo de Drenagem – DNER, 1988
- DNER-PRO 277/97 – Metodologia para controle estatístico de obras e serviços
- Especificações Gerais para Serviços e Obras Rodoviárias do DER/Pb

3. Definições

Para os efeitos desta Especificação, são adotadas as definições seguintes:

- Banquetas ou meios-fios – limitadores físicos da plataforma rodoviária ou vias urbanas, com diversas finalidades, entre as quais, destaca-se a função de proteger o bordo da pista dos efeitos da erosão causado pelo escoamento das águas precipitadas

Rede Coletora de Esgoto/Drenagem sobre a plataforma que, decorrente da declividade transversal, tendem a verter sobre o talude dos aterros. Desta forma os meios-fios têm a função de interceptar este fluxo, conduzindo os deflúvios para pontos previamente escolhidos para lançamento.

- Guias – dispositivos com a função de limitar a área da plataforma dos terrenos marginais, principalmente em segmentos onde se torna necessária a orientação do tráfego como: canteiro central, interseções, obras de arte e outros pontos singulares, cumprindo desta forma importante função de segurança, além de orientar a drenagem superficial.

4. Condições Gerais

4.1. Os dispositivos de transposição abrangidos por esta Especificação, serão executados de acordo com as indicações do projeto.

4.2. Na ausência de projetos específicos deverão ser utilizados os dispositivos padronizados pelo DNER, que constam do Álbum de Projetos – Tipo de Drenagem Superficial.

5. Condições Específicas

5.1. Material

5.1.1. Concreto de Cimento

5.1.1.1. O concreto, quando utilizado nos dispositivos em que se especifica este tipo de revestimento, deverá ser dosado experimentalmente para uma resistência característica à compressão (fck) min., aos 28 dias de 11 Mpa.

5.1.2. Concreto Asfáltico

5.1.2.1. As guias e meios-fios, também poderão ser feitos com concreto Asfáltico, utilizando-se, neste caso, equipamento adequado para aplicação do material com extrusão e com a forma previamente definida, escolhida a seção transversal conveniente.

5.1.2.2. O processo executivo para implantação deste dispositivo, é similar ao realizado para os dispositivos de concreto de cimento, com utilização de formas deslizantes e betoneira auto motriz.

5.2. Equipamento

Todo o equipamento a ser utilizado deverá ser vistoriado antes do início da execução do serviço de modo a garantir condição apropriadas de operação, sem o que não poderá ser autorizada sua execução. Para a realização dos trabalhos são recomendados:

- Caminhão basculante;
- Caminhão de carroceria fixa;
- Betoneira ou caminhão betoneira;



MEMORIAL DESCRITIVO

OBRA:	CONSTRUÇÃO DE PRAÇA NO SÍTIO SALGADO I - SÃO BENEDITO-CE.	DATA : 09/11/2023	BDI : 24,52%			
DESCRIÇÃO:	CONSTRUÇÃO DE PRAÇA NO SÍTIO SALGADO I - SÃO BENEDITO-CE.	FONTE	VERSÃO	HORA	MES	REF.
LOCAL:	SÍTIO SALGADO I - SÃO BENEDITO - CE	SEINFRA	028.1 COM DESONERAÇÃO	84,44%	47,48%	10/2023
CLIENTE:	PREFEITURA MUNICIPAL DE SÃO BENEDITO	SINAPI	2023/09 COM DESONERAÇÃO	84,44%	47,48%	10/2023

- Motoniveladora;
- Pá-carregadeira;
- Rolo compactador metálico;
- Retroescavadeira ou valetadeira;
- Máquina automatriz para execução de perfis pré-moldados de concreto de cimento ou Asfáltico por extrusão.

P M S B
FLS N° 267

5.3. Execução

5.3.1. Guias ou Meios-fios de Concreto

5.3.1.1. As guias ou meios-fios de concreto poderão ser moldadas "in loco" ou pré- moldadas, conforme disposto no projeto.

5.3.2.1. O processo executivo mais utilizado refere-se ao emprego de meios-fios moldados "in loco" com emprego de formas comuns ou deslizantes, desenvolvendo-se as seguintes etapas:

- escavação da porção anexa ao bordo do pavimento, obedecendo aos alinhamentos cotas e dimensões indicadas no projeto;
- execução de base de brita para regularização e apoio dos meios-fios;
- instalação de guias de madeira segundo a seção transversal do meio-fio, espaçadas de 2,0m. Nas extensões de curvas este espaçamento reduzido.
- instalação de formas na parte anterior e posterior do dispositivo.
- lançamento e vibração do concreto;
- retirada das guias e das formas laterais;
- preenchimento das juntas com argamassa cimento-areia, traço 1:3;
- execução de juntas de dilatação, a intervalos de 12m, preenchidas com asfalto.

5.4. Processo Executivo Alternativo Opcionalmente poderão ser adotados outros procedimentos executivos, a saber:

5.4.1. Meios-fios Pré-moldados

5.4.1.1. Este processo executivo refere-se ao emprego de meios-fios pré-moldados de concreto de cimento "Portland", envolvendo as seguintes etapas construtivas.

5.4.1.3. Execução de base de brita para regularização e apoio dos meios-fios.

5.4.1.4. Instalação e assentamento dos meios-fios pré-modados, de forma compatível com projeto tipo considerado.

5.4.1.5. Rejuntamento com argamassa cimento-areia, traço 1:3

5.4.1.7. As peças deverão ter no máximo 1m, devendo esta dimensão ser reduzida para segmentos em curva.

5.4.2. Meios-fios Modados "In Loco" com Formas Deslizantes

5.4.2.1. Esta segunda alternativa refere-se ao emprego de fôrmas metálicas deslizantes, acopladas a máquinas automotrizas, adequadas à execução de concreto por extrusão, compreendendo as etapas de construção relacionadas a seguir:

- escavação da porção anexa ao bordo do pavimento obedecendo aos alinhamentos, cotas e dimensões indicados no projeto;
- execução da base de brita para regularização e apoio dos meios-fios.
- lançamento, por extrusão, de concreto;
- execução de juntas de dilatação a intervalos de 12m, preenchidas com asfalto.

5.5. Recomendações Gerais



MEMORIAL DESCRITIVO

OBRA:	CONSTRUÇÃO DE PRAÇA NO SÍTIO SALGADO I - SÃO BENEDITO-CE.	DATA : 09/11/2023	BDI : 24.52%			
DESCRIÇÃO:	CONSTRUÇÃO DE PRAÇA NO SÍTIO SALGADO I - SÃO BENEDITO-CE.	FONTE	VERSÃO	HORA	MES	REF.
LOCAL:	SÍTIO SALGADO I - SÃO BENEDITO - CE	SEINFRA	028.1 COM DESONERAÇÃO	84.44%	47.48%	10/2023
CLIENTE:	PREFEITURA MUNICIPAL DE SÃO BENEDITO	SINAPI	2023/09 COM DESONERAÇÃO	84.44%	47.48%	10/2023

P M S B
FLS N° 268

5.5.1 Para garantir maior resistência dos meios-fios a impacto laterais, quando estes não forem contidos por canteiros ou passeios, serão aplicadas escoras de concreto magro, em forma de "bolas", espaçadas de 2m.

5.2.2. Em qualquer dos casos o processo alternativo, eventualmente utilizado, será adequado às particularidades de cada obra.

6. Medição

Para fins de recebimento, a unidade de medição é o metro linear (m).

4.3. C5027 PISO INTERTRAVADO TIPO TIJOLINHO (20 X 10 X 4CM), COLORIDO - COMPACTAÇÃO MECANIZADA (M2)

1.0 - Conceito

Execução de piso com blocos intertravados de concreto.

2.0 . Recomendações

Deverá ser constituído por elementos intertravados com as seguintes espessuras:

- tráfego pesado: 100mm
- tráfego médio ou leve: 80 mm
- vias de pedestres ou domiliares: 60mm

3.0. Procedimentos de execução

3.1. Concluídas as execuções dos subleitos, sub-base e base, inclusive nivelamento e compactação, a pavimentação com os elementos intertravados será executada partindo-se de um meio fio lateral.

3.2. Para evitar irregularidades na superfície, não se deve transitar sobre a base de areia ou pó de pedra após a compactação.

3.3. Para compactação final e definição do perfil da pavimentação será empregado compactador do tipo placas vibratórias portáteis.

3.4. As juntas de pavimentação serão tomadas com areia ou pó de pedra, utilizando-se a irrigação para obter-se enchimento completo do vazio entre dois elementos vizinhos.

4.0 - Medição

Para fins de recebimento a unidade de medição é o metro quadrado (m2).

4.4. C5028 PISO INTERTRAVADO TIPO TIJOLINHO (20 X 10 X 4CM), CINZA - COMPACTAÇÃO MECANIZADA (M2)

1.0 - Conceito

Execução de piso com blocos intertravados de concreto.

2.0 . Recomendações

Deverá ser constituído por elementos intertravados com as seguintes espessuras:

- tráfego pesado: 100mm
- tráfego médio ou leve: 80 mm
- vias de pedestres ou domiliares: 60mm

3.0. Procedimentos de execução

3.1. Concluídas as execuções dos subleitos, sub-base e base, inclusive nivelamento e compactação, a pavimentação com os elementos intertravados será executada partindo-se de um meio fio lateral.

3.2. Para evitar irregularidades na superfície, não se deve transitar sobre a base de areia ou pó de pedra após a compactação.

3.3. Para compactação final e definição do perfil da pavimentação será empregado compactador do tipo placas vibratórias portáteis.

3.4. As juntas de pavimentação serão tomadas com areia ou pó de pedra, utilizando-se a irrigação para obter-se enchimento completo do vazio entre dois elementos vizinhos.



MEMORIAL DESCRITIVO

OBRA:	CONSTRUÇÃO DE PRAÇA NO SÍTIO SALGADO I - SÃO BENEDITO-CE.	DATA :	09/11/2023		BDI :	24.52%	
DESCRIÇÃO:	CONSTRUÇÃO DE PRAÇA NO SÍTIO SALGADO I - SÃO BENEDITO-CE.	FONTE	VERSÃO	HORA	MES	REF.	
LOCAL:	SÍTIO SALGADO I - SÃO BENEDITO - CE	SEINFRA	028.1 COM DESONERAÇÃO	84,44%	47,48%	10/2023	
CLIENTE:	PREFEITURA MUNICIPAL DE SÃO BENEDITO	SINAPI	2023/09 COM DESONERAÇÃO	84,44%	47,48%	10/2023	

P M S B
FLS N° 269

4.0 - Medição

Para fins de recebimento a unidade de medição é o metro quadrado (m²).

4.5. C1915 PISO CIMENTADO C/ ARGAMASSA DE CIMENTO E AREIA S/ PENEIRAR, TRAÇO 1:4, ESP.= 1.5cm (M2)

1. Conceito

Execução de revestimento de piso cimentado.

2. Recomendações

A base deverá estar nivelada, desempenada, curada e endurecida.

3. Procedimento de execução

3.1. Sobre a base de regularização, serão colocadas as juntas de dilatação, que poderão ser de plástico, vidro ou outro material compatível formando quadrados.

3.2. Será empregada a argamassa constituída de cimento e areia média ou grossa sem peneirar, no traço 1:4, com ou sem impermeabilizante. A superfície terá o acabamento desempenado, podendo ser queimado com cimento portland.

4. Medição

Para fins de recebimento, a unidade de medição é o metro quadrado (m²).

4.6. C4624 PISO PODOTÁTIL EXTERNO EM PMC ESP. 3CM, ASSENTADO COM ARGAMASSA (FORNECIMENTO E ASSENTAMENTO) (M2)

1 Colocação do piso tátil

1.1 Base

Será executado conforme dimensões em projeto, lastro de brita com espessura de 5cm, contrapiso fck 20MPA, espessura 7cm nivelado e desempenado, para assentamento das placas de piso tátil.

2.2 Placas de concreto especial (piso tátil)

Placas de concreto pré-moldado, pigmentado, sendo a cor amarela o piso de alerta, e na cor vermelha o direcional. As peças deverão ter cantos vivos sem distorções ou perdas de material, sem rebarbas; as superfícies deverão ter cor uniforme e formar um plano contínuo, sem fissuras, ninhos, vazios bordas quebradas, lascamentos ou corpos estranhos. Os pigmentos devem resistir à alcalinidade do cimento, exposição aos raios solares e intempéries.

Deverá ser instalada sinalização tátil de alerta nos rebaixamentos de calçadas, conforme projeto e seguindo as recomendações da NBR 9050/94.

O piso tátil deverá ser assentados sobre o contrapiso devidamente curado, assentados com argamassa de assentamento, nivelado com o piso existente. Seguir orientação do gestor e medidas do projeto.

Após a colocação do piso deverá ser executado o rejunte entre as peças e o piso existente.

3. Medição

O Piso Tátil deverá ser medido em m².

5. CASA DE LIXO

5.1. C0076 ALVENARIA DE TIJOLO COMUM C/ARGAMASSA MISTA DE CAL HIDRATADA 1:2:8 ESP=10 cm (M2)

1. Conceito

Execução de alvenaria para pilares e blocos

2. Características

A alvenaria deverá ser executada conforme as recomendações da NBR 8545 da ABNT e nas dimensões e nos alinhamentos indicados no projeto executivo.

3. Recomendações

3.1. Para o levante da alvenaria a argamassa deverá ser plastica e ter consistência para



MEMORIAL DESCRITIVO

OBRA:	CONSTRUÇÃO DE PRAÇA NO SÍTIO SALGADO I - SÃO BENEDITO-CE.	DATA : 09/11/2023	BDI : 24,52%			
DESCRIÇÃO:	CONSTRUÇÃO DE PRAÇA NO SÍTIO SALGADO I - SÃO BENEDITO-CE.	FONTE	VERSÃO	HORA	MES	REF.
LOCAL:	SÍTIO SALGADO I - SÃO BENEDITO - CE	SEINFRA	028.1 COM DESONERAÇÃO	84,44%	47,48%	10/2023
CLIENTE:	PREFEITURA MUNICIPAL DE SÃO BENEDITO	SINAPI	2023/09 COM DESONERAÇÃO	84,44%	47,48%	10/2023

P M S B

FLS N° 270

suportar o peso dos tijolos e mantê-los alinhados por ocasião do assentamento.

3.2. Adições poderão ser utilizadas, desde que tenham compatibilidade com os aglomerantes empregados na fabricação da argamassa e com o tijolo.

3.3. Os tijolos deverão atender às condições especificadas na NBR 7170 da ABNT.

Para o assentamento os tijolos deverão estar umedecidos, de modo a evitar a absorção da água da argamassa e não prejudicar a sua aderência.

3.4. Nas obras com estrutura de concreto armado, a lavenaria deverá ser interrompida abaixo das vigas ou lajes e o preenchimento deste espaço deverá ser executado de acordo com as instruções constantes na NBR 8545 da ABNT.

4. Procedimentos de execução

4.1. Deverá ser empregado o prumo de pedreiro para o alinhamento vertical da alvenaria.

4.2. As juntas entre os tijolos deverão estar completamente cheias, com espessura de 10mm. Em alvenarias aparentes estas juntas poderão ser frisadas. As juntas verticais não deverão coincidir entre fiadas contínuas, de modo a garantir a amarração dos tijolos. No caso de assentamento dos tijolos com juntas verticais contínuas (juntas a prumo), será obrigatório o uso de armaduras longitudinais, situada na argamassa de assentamento, distanciada cerca de 60mm na altura.

5. Medição

Para fins de recebimento, a unidade de medição é o metro cúbico (m³).

5.2. C4449 LAJE PRÉ-FABRICADA P/ FÔRRO - VÃO ATÉ 2 m (M2)

1. Conceito Execução de laje pré-fabricada para forro em vão de atémbasamento em alvenaria de 1 vez, com tijolos de 6 furos, assentados com argamassa no traço 1:8 (cimento: areia).

2. Recomendações

2.1. A parte embutida da fundação deverá ser superior a 30 cm.

2.2. Deverá ser executada, no coroamento do embasamento, uma cinta de concreto armado para dar melhor distribuição das cargas na fundação e absorver possíveis recalques diferenciais.

2.3. Deverá ser feita impermeabilização na parte da fundação acima do piso, utilizando argamassa no traço 1:4 com adição de impermeabilizante.

3. Procedimento de execução

3.1. Após a escavação e retirada do material, o fundo da cava será apiloado no fundo da cava, uma camada de concreto magro com 5 cm de espessura.

3.2. Os tijolos deverão ser assentados utilizando-se a argamassa indicada e obedecendo-se nível e prumo.

4. Medição Para fins de recebimento, a unidade de medição é o metro cúbico (m³).

8. PAISAGISMO E URBANISMO

8.1. C0360 BANCO DE MADEIRA C/ESTRUTURA DE FERRO - L= 3.00m (UN)

Banco de Jardim de 10 réguas com 1,50m compr.

1. Madeira

Lyptus, uma madeira nobre, reflorestada, selecionada, réguas sem nós. Com secagem em estufa que impede torções

2. Estrutura

Modelo Tamanduá em ferro fundido, com pintura esmalte sintético preto e parafusos galvanizados. Fácil montagem.

3. Acabamento

Verniz tipo stain impregnante de alta resistência ao sol e a chuva. Fácil Manutenção, ideal para ambientes externos



MEMORIAL DESCRITIVO

OBRA:	CONSTRUÇÃO DE PRAÇA NO SÍTIO SALGADO I - SÃO BENEDITO-CE.	DATA : 09/11/2023	BDI : 24,52%			
DESCRIÇÃO:	CONSTRUÇÃO DE PRAÇA NO SÍTIO SALGADO I - SÃO BENEDITO-CE.	FONTE	VERSÃO	HORA	MES	REF.
LOCAL:	SÍTIO SALGADO I - SÃO BENEDITO - CE	SEINFRA	028.1 COM DESONERAÇÃO	84,44%	47,48%	10/2023
CLIENTE:	PREFEITURA MUNICIPAL DE SÃO BENEDITO	SINAPI	2023/09 COM DESONERAÇÃO	84,44%	47,48%	10/2023

P M S B
FLS N° 271

8.3. C0361 BANCO EM ALVENARIA, TAMPO EM CONCRETO, C/ENCOSTO H=80cm (PINTADO) (M)
Plantio de muda de árvores do tipo: Ipe amarelo, espécie (Handroanthus Serratifolius, altura mínima do fuste 2,50m.)

10. SERVIÇOS FINAIS

10.1. C3447 LIMPEZA DE PISO EM ÁREA URBANIZADA (M2)

1.7.1. C3447 - LIMPEZA DE PISO EM ÁREA URBANIZADA (M2)

1. Conceito

Execução de limpeza geral da obra inclusive com unificação das instalações e equipamentos de obra para posterior entrega da obra.

2. Procedimentos de execução

2.1. Será removido todo o entulho da obra, sendo cuidadosamente limpos e varridos os acessos.

2.2. Todas as cantarias, pavimentação, revestimentos, cimentados, ladrilhos, pedras azulejos, vidros, aparelhos sanitários, etc, serão limpos e cuidadosamente levados, de modo a não serem danificadas outras partes da obra por esses serviços de limpeza.

2.3. A lavagem de mármore será procedida com sabão neutro, isento de álcalis cáusticos.

2.4. As superfícies de madeira serão, quando for o caso, lustrados, envernizados ou encerados em definitivo.

2.5. Haverá particular cuidado em remover-se de quaisquer detritos ou salpicos de argamassa endurecida nas superfícies das cantarias, dos azulejos e de outros materiais.

2.6. Todas as manchas e salpicos de tinta e vernizes, serão, cuidadosamente removidas, dando-se especial atenção à perfeita execução dessa limpeza nos vidros e ferragens das esquadrias.

2.7. Será procedida cuidadosa verificação da parte da FISCALIZAÇÃO, das perfeitas condições de funcionamento e segurança de todas as instalações de água, esgoto, águas pluviais, bombas elétricas, aparelhos sanitários, equipamentos diversos, ferragens, etc.

3. Medição

Para fins de recebimento a unidade de medição é o metro quadrado (m2).

**CAU/BR**Conselho de Arquitetura
e Urbanismo do Brasil

P M S B

FLS Nº 272

RRT 13702296

Registro de Responsabilidade Técnica - RRT

1. RESPONSÁVEL TÉCNICO

Nome Civil/Social: NADINE HEVILA SILVEIRA OLIVEIRA

CPF: 080.XXX.XXX-67

Título Profissional: Arquiteto(a) e Urbanista

Nº do Registro: 00A2727978

1.1 Empresa Contratada

Razão Social: N K SOUZA PROJETOS LTDA - ME

CNPJ: 19.XXX.XXX/0001-55

Período de Responsabilidade Técnica: 14/04/2023 - sem data fim

Nº Registro: PJ58667-1

2. DETALHES DO RRT

Nº do RRT: SI13702296I00CT001

Modalidade: RRT SIMPLES

Data de Cadastro: 09/11/2023

Forma de Registro: INICIAL

Data de Registro: 15/11/2023

Forma de Participação: INDIVIDUAL

2.1 Valor da(s) taxa(s)

Valor da(s) taxa(s): R\$115,18

Boleto nº 19221950

Pago em: 14/11/2023

3. DADOS DO SERVIÇO/CONTRATANTE

3.1 Serviço 001

Contratante: PREFEITURA MUNICIPAL DE SÃO BENEDITO

CPF/CNPJ: 07.XXX.XXX/0001-74

Tipo: Pessoa Jurídica de Direito Público

Data de Início: 14/04/2023

Valor do Serviço/Honorários: R\$0,00

Data de Previsão de Término: 03/10/2024

3.1.1 Endereço da Obra/Serviço

País: Brasil

CEP: 62370000

Tipo Logradouro: SÍTIO

Nº: S/N

Logradouro: SÍTIO SALGADO I

Complemento:

Bairro: SALGADO I

Cidade/UF: SÃO BENEDITO/CE

3.1.2 Atividade(s) Técnica(s)

Grupo: PROJETO

Quantidade: 932,61

Atividade: 1.1.2 - Projeto arquitetônico

Unidade: metro quadrado

Grupo: PROJETO

Quantidade: 932,61

Atividade: 1.6.3 - Projeto de arquitetura paisagística

Unidade: metro quadrado

Grupo: PROJETO

Quantidade: 932,61

Atividade: 1.8.9 - Projeto de mobiliário urbano

Unidade: metro quadrado

3.1.3 Tipologia

Tipologia: Recreativo

3.1.4 Descrição da Obra/Serviço

Projeto de Construção de Praça urbana nas localidades de Sítio Salgado I, no município de São Benedito - CE. Com espaço



CAU/BR

Conselho de Arquitetura
e Urbanismo do Brasil

P M S B

FLS N° 273

RRT 13702296

Registro de Responsabilidade Técnica - RRT

para academia urbana, bancos, mesas de refeições para permanência de quiosque, paisagismo referenciado, pavimentação em intertravado colorido, pedra cariri e canteiros.

3.1.5 Declaração de Acessibilidade

Declaro o atendimento às regras de acessibilidade previstas em legislação e em normas técnicas pertinentes para as edificações abertas ao público, de uso público ou privativas de uso coletivo, conforme § 1º do art. 56 da Lei nº 13146, de 06 de julho de 2015.

4. RRT VINCULADO POR FORMA DE REGISTRO

Nº do RRT	Contratante	Forma de Registro	Data de Registro
SI13702296I00CT001	PREFEITURA MUNICIPAL DE SÃO BENEDITO	INICIAL	09/11/2023

5. DECLARAÇÃO DE VERACIDADE

Declaro para os devidos fins de direitos e obrigações, sob as penas previstas na legislação vigente, que as informações cadastradas neste RRT são verdadeiras e de minha responsabilidade técnica e civil.

6. ASSINATURA ELETRÔNICA

Documento assinado eletronicamente por meio do SICCAU do arquiteto(a) e urbanista NADINE HEVILA SILVEIRA OLIVEIRA, registro CAU nº 00A2727978, na data e hora: 09/11/2023 14:22:47, com o uso de login e de senha. O CPF/CNPJ está oculto visando proteger os direitos fundamentais de liberdade, privacidade e o livre desenvolvimento da personalidade da pessoa natural (LGPD)


A autenticidade deste RRT pode ser verificada em: <https://siccau.caubr.gov.br/app/view/sight/externo?form=Servicos>, ou via QRCode.

A autenticidade deste RRT pode ser verificada em: <https://siccau.caubr.gov.br/app/view/sight/externo?form=Servicos>, ou via QRCode.
Documento Impresso em: 16/11/2023 às 09:40:15 por: siccau, ip 10.244.171.173.



PRAÇA URBANA - SÍTIO SALGADO I - ZONA RURAL SÃO BENEDITO - CE

P M S B
FLS No 274

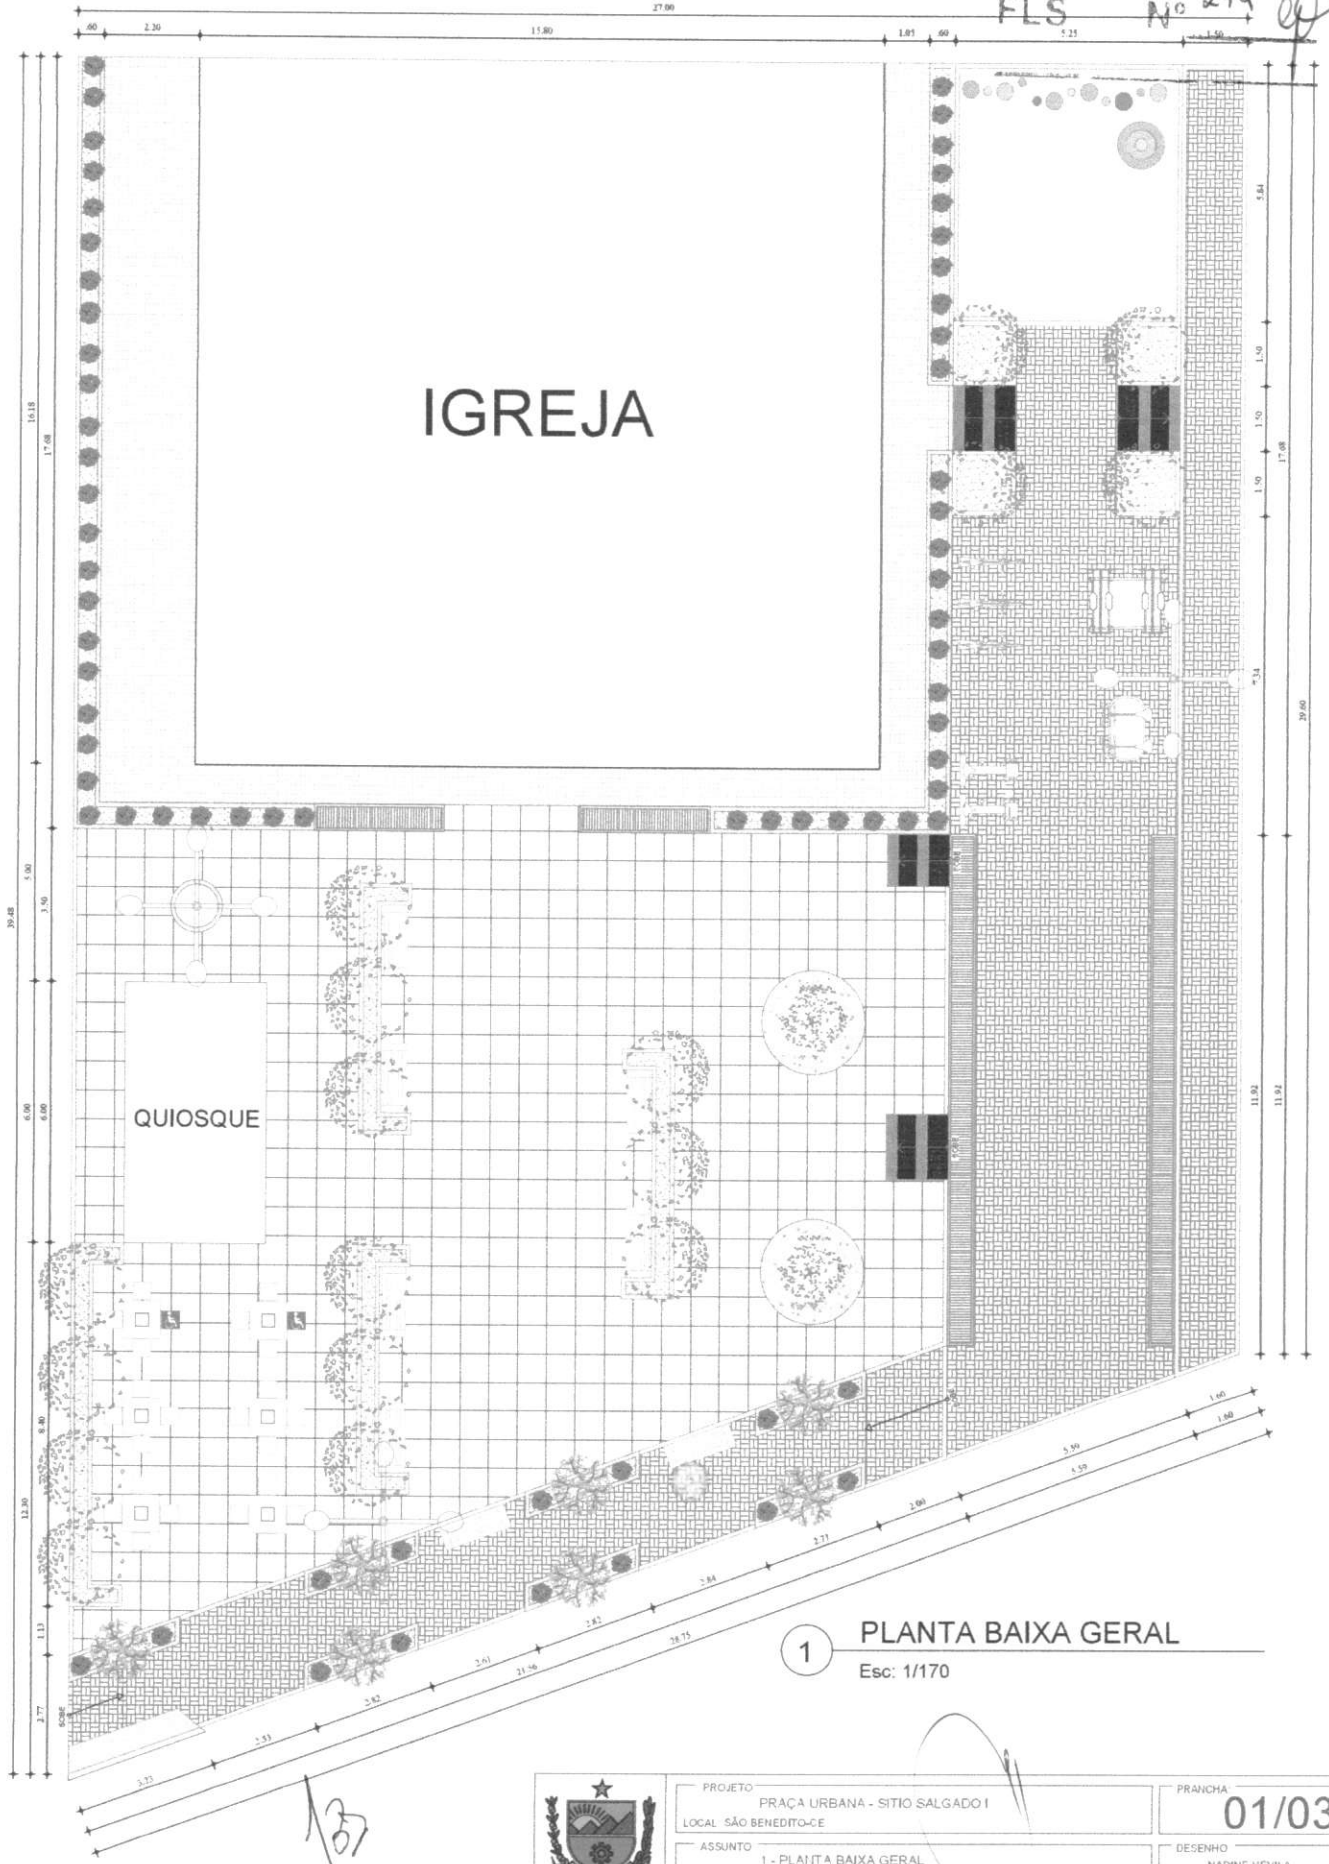

1 PLANTA BAIXA GERAL
Esc: 1/170




PROJETO	PRAÇA URBANA - SÍTIO SALGADO I			PRANCHA	01/03
LOCAL	SÃO BENEDITO-CE			DESENHO	NADINE HEVILA
ASSUNTO	1 - PLANTA BAIXA GERAL			RESPONSÁVEL	ART
DATA	ÁREA TOTAL	ESCALA	RESPONSÁVEL	FASE	EXECUTIVO
NOVEMBRO/2023	932,61 m ²	INDICADA	RRT:		
			ART:		

1 - OS DIREITOS AUTORAIS DESTA OBRA SÃO RESERVADOS POR LEI SEU USO INDEBIDO E DESAUTORIZADO ESTÁ SUJEITO A PENALIZAÇÃO.
2 - QUASQUER MODIFICAÇÕES NESTE PROJETO DEVEM SER COMUNICADAS E AUTORIZADAS PELA ARQUITETA E URBANISTA RESPONSÁVEL.

PRAÇA URBANA - SÍTIO SALGADO I - ZONA RURAL SÃO BENEDITO - CE

P M S B
FLS Nº 275

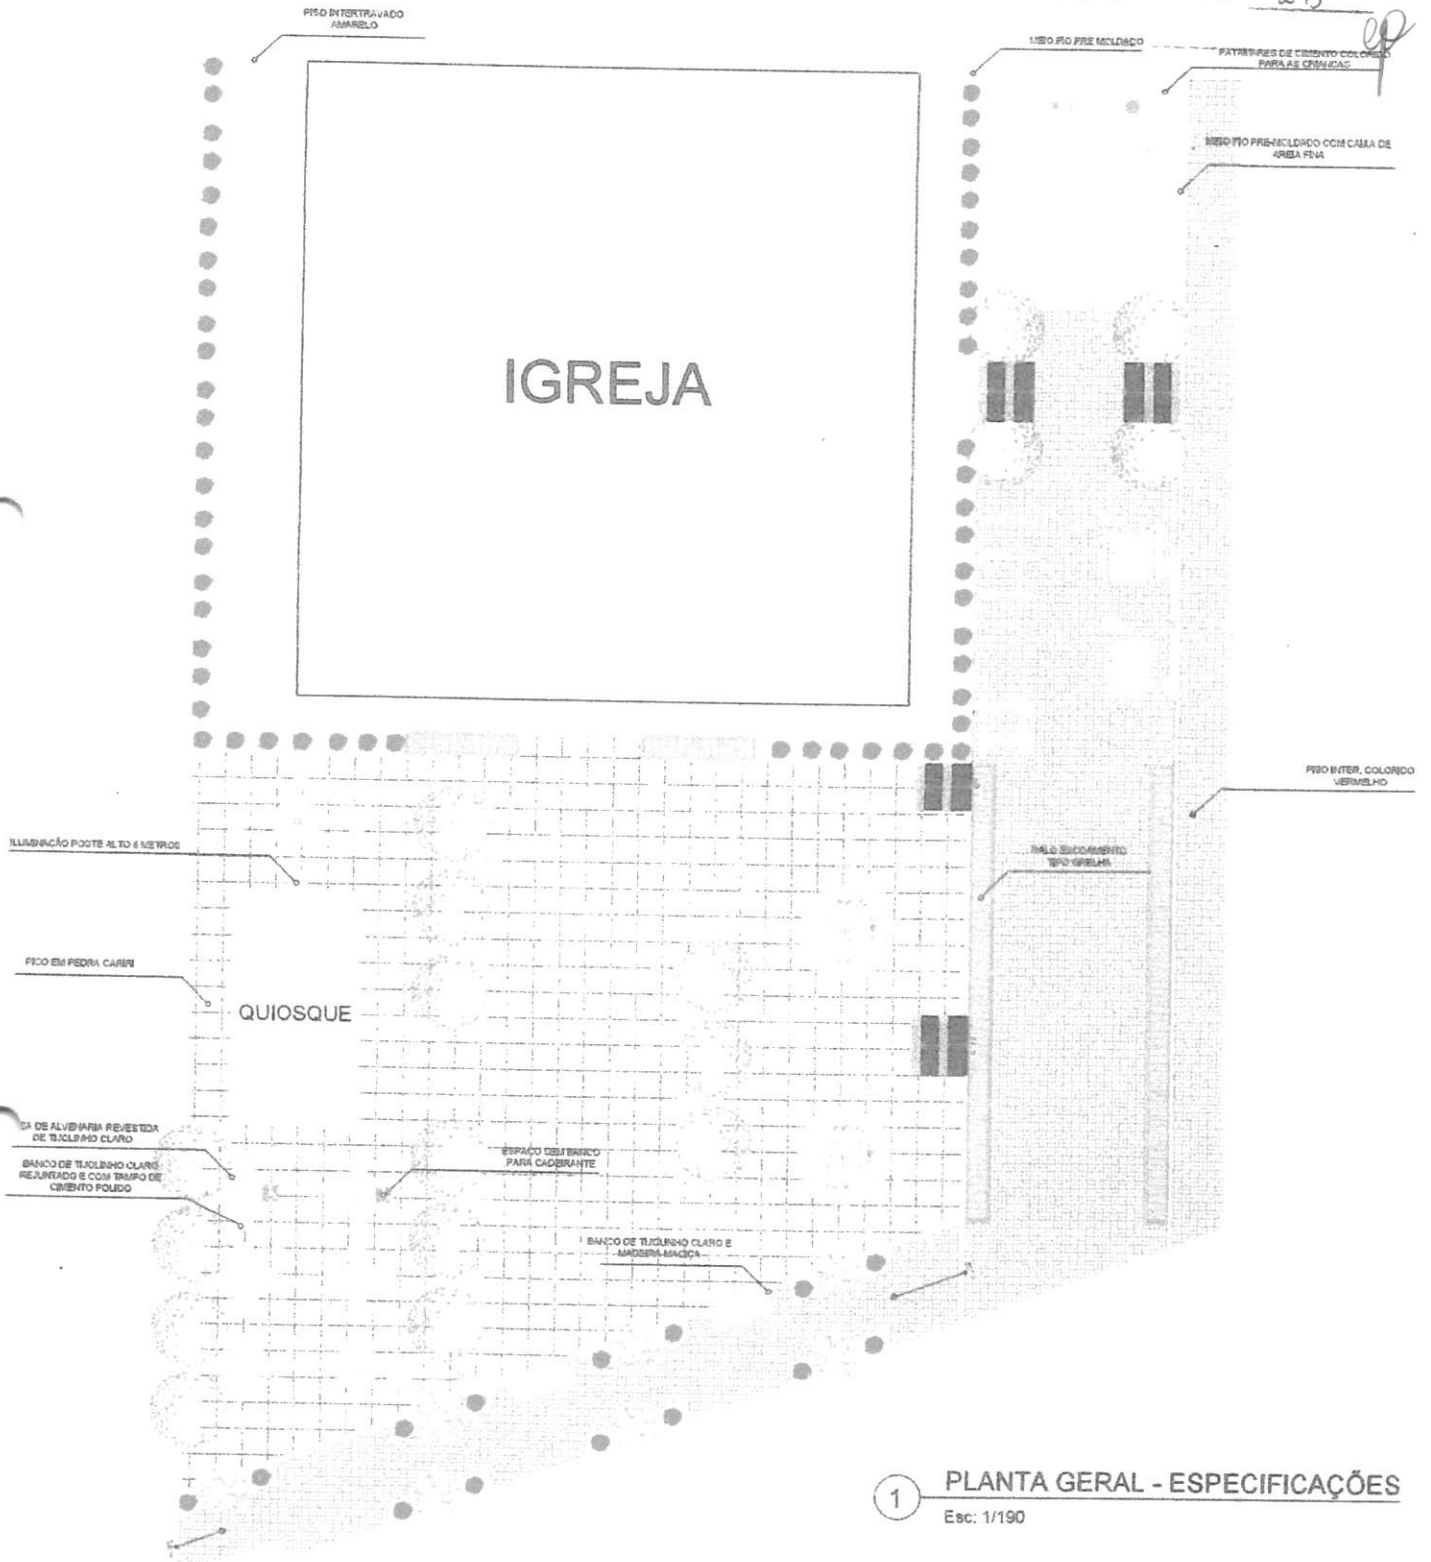

1 PLANTA GERAL - ESPECIFICAÇÕES
Esc: 1/190





P M S B

FLS N° 276

[Handwritten signature]



IGREJA

QUIOSQUE

1 PLANTA DE LAYOUT GERAL
Esc: 1/170



PROJETO: PRAÇA URBANA - SÍTIO SALGADO I LOCAL: SÃO BENEDITO - CE		PARCELA: 03/03	
ASSINTO: 1 - PLANTA DE LAYOUT GERAL		DESBURO: MADINE MELOIA	




Anotação de Responsabilidade Técnica - ART
Lei nº 6.496, de 7 de dezembro de 1977

CREA-CE

ART OBRA / SERVIÇO
Nº CE20231310691

Conselho Regional de Engenharia e Agronomia do Ceará

P M S B
FLS INICIAL Nº 277

1. Responsável Técnico

JOÃO BATISTA DE SOUZA JÚNIOR
Título profissional: ENGENHEIRO CIVIL

RNP: 0611599651
Registro: 50399D CE

Empresa contratada: N K SOUZA PROJETOS LTDA - ME

Registro : 0000436615-CE

2. Dados do Contrato

Contratante: **PREFEITURA MUNICIPAL DE SÃO BENEDITO**
RUA PAULO MARQUES
Complemento:
Cidade: São Benedito

Bairro: **CENTRO**
UF: **CE**

CPF/CNPJ: 07.778.129/0001-74
Nº: **378**
CEP: **62370000**

Contrato: 20220272-20220273 Celebrado em: **18/03/2022**
Valor: R\$ 264.000,00 Tipo de contratante: **Pessoa Jurídica de Direito Público**
Ação Institucional: **NENHUMA - NÃO OPTANTE**

3. Dados da Obra/Serviço

RUA R. Paulo Marques

Nº: **378**

Complemento:
Cidade: **São Benedito**

Bairro: **Centro**
UF: **CE**

CEP: **62370000**

Data de Início: **18/03/2022** Previsão de término: **10/03/2024**

Coordenadas Geográficas: **-4.045642, -40.865258**

Finalidade: **SEM DEFINIÇÃO**

Código: **Não Especificado**

Proprietário: **PREFEITURA MUNICIPAL DE SÃO BENEDITO**

CPF/CNPJ: 07.778.129/0001-74

4. Atividade Técnica

	Quantidade	Unidade
18 - Fiscalização		
60 - Fiscalização de obra > CONSTRUÇÃO CIVIL > EDIFICAÇÕES > DE EDIFICAÇÃO > #1.1.1.1 - DE ALVENARIA	2,00	un
60 - Fiscalização de obra > ELETROTÉCNICA > INSTALAÇÕES ELÉTRICAS > DE INSTALAÇÕES ELÉTRICAS EM BAIXA TENSÃO > #11.10.1.1 - PARA FINS RESIDENCIAIS	2,00	un
60 - Fiscalização de obra > CONSTRUÇÃO CIVIL > INSTALAÇÕES HIDROSSANITÁRIAS > #1.4.4 - DE LIGAÇÃO INDIVIDUAL DE REDE DE ÁGUA	2,00	un
60 - Fiscalização de obra > CONSTRUÇÃO CIVIL > INSTALAÇÕES HIDROSSANITÁRIAS > #1.4.5 - DE LIGAÇÃO INDIVIDUAL DE REDE DE ESGOTO	2,00	un
60 - Fiscalização de obra > ESTRUTURAS > ESTRUTURAS DE CONCRETO E ARGAMASSA ARMADA > #2.1.1 - DE ESTRUTURA DE CONCRETO ARMADO	2,00	un
14 - Elaboração		
35 - Elaboração de orçamento > CONSTRUÇÃO CIVIL > EDIFICAÇÕES > DE EDIFICAÇÃO > #1.1.1.1 - DE ALVENARIA	2,00	un
35 - Elaboração de orçamento > ELETROTÉCNICA > INSTALAÇÕES ELÉTRICAS > DE INSTALAÇÕES ELÉTRICAS EM BAIXA TENSÃO > #11.10.1.1 - PARA FINS RESIDENCIAIS	2,00	un
35 - Elaboração de orçamento > CONSTRUÇÃO CIVIL > INSTALAÇÕES HIDROSSANITÁRIAS > #1.4.4 - DE LIGAÇÃO INDIVIDUAL DE REDE DE ÁGUA	2,00	un
35 - Elaboração de orçamento > CONSTRUÇÃO CIVIL > INSTALAÇÕES HIDROSSANITÁRIAS > #1.4.5 - DE LIGAÇÃO INDIVIDUAL DE REDE DE ESGOTO	2,00	un
38 - Especificação > CONSTRUÇÃO CIVIL > EDIFICAÇÕES > DE EDIFICAÇÃO > #1.1.1.1 - DE ALVENARIA	2,00	un
38 - Especificação > ELETROTÉCNICA > INSTALAÇÕES ELÉTRICAS > DE INSTALAÇÕES ELÉTRICAS EM BAIXA TENSÃO > #11.10.1.1 - PARA FINS RESIDENCIAIS	2,00	un
38 - Especificação > CONSTRUÇÃO CIVIL > INSTALAÇÕES HIDROSSANITÁRIAS > #1.4.4 - DE LIGAÇÃO INDIVIDUAL DE REDE DE ÁGUA	2,00	un
38 - Especificação > CONSTRUÇÃO CIVIL > INSTALAÇÕES HIDROSSANITÁRIAS > #1.4.5 - DE LIGAÇÃO INDIVIDUAL DE REDE DE ESGOTO	2,00	un
38 - Especificação > ESTRUTURAS > ESTRUTURAS DE CONCRETO E ARGAMASSA ARMADA > #2.1.1 - DE ESTRUTURA DE CONCRETO ARMADO	2,00	un
1 - Assessoria		
70 - Monitoramento > ESTRUTURAS > ESTRUTURAS DE CONCRETO E ARGAMASSA ARMADA > #2.1.1 - DE ESTRUTURA DE CONCRETO ARMADO	2,00	un

A autenticidade desta ART pode ser verificada em: <https://crea-ce.sitac.com.br/publico/>, com a chave: 3cc02
Impresso em: 14/11/2023 às 11:11:57 por: ip: 138.255.230.179





Anotação de Responsabilidade Técnica - ART
 Lei nº 6.496, de 7 de dezembro de 1977

CREA-CE

ART OBRA / SERVIÇO
Nº CE20231310691

Conselho Regional de Engenharia e Agronomia do Ceará

P M S B

FISCAL Nº 278

70 - Monitoramento > CONSTRUÇÃO CIVIL > INSTALAÇÕES HIDROSSANITÁRIAS > #1.4.5 - DE LIGAÇÃO INDIVIDUAL DE REDE DE ESGOTO	2,00	un	
70 - Monitoramento > CONSTRUÇÃO CIVIL > EDIFICAÇÕES > DE EDIFICAÇÃO > #1.1.1.1 - DE ALVENARIA	2,00	un	
70 - Monitoramento > CONSTRUÇÃO CIVIL > INSTALAÇÕES HIDROSSANITÁRIAS > #1.4.4 - DE LIGAÇÃO INDIVIDUAL DE REDE DE ÁGUA	2,00	un	
70 - Monitoramento > ELETROTÉCNICA > INSTALAÇÕES ELÉTRICAS > DE INSTALAÇÕES ELÉTRICAS EM BAIXA TENSÃO > #11.10.1.1 - PARA FINS RESIDENCIAIS	2,00	un	

Após a conclusão das atividades técnicas o profissional deve proceder a baixa desta ART

5. Observações

FISCALIZAÇÃO E ORÇAMENTO de Construção de Praças nas localidades de Sitio Salgado I e Sitio Salgado II, no município de São Benedito - CE

6. Declarações

- Declaro que estou cumprindo as regras de acessibilidade previstas nas normas técnicas da ABNT, na legislação específica e no decreto n. 5296/2004.

7. Entidade de Classe

NENHUMA - NÃO OPTANTE

JOAO BATISTA DE SOUZA JUNIOR:02032638398

Assinado de forma digital por JOAO BATISTA DE SOUZA JUNIOR:02032638398
 Dados: 2023.11.14 11:15:15 -03'00'

8. Assinaturas

Declaro serem verdadeiras as informações acima

JOAO BATISTA DE SOUZA JÚNIOR - CPF: 020.326.383-98

Local de data

ARIDSON DE MESQUITA ARAGAO:02793380318

Assinado de forma digital por ARIDSON DE MESQUITA ARAGAO:02793380318
 Dados: 2023.11.16 12:26:36 -03'00'

PREFEITURA MUNICIPAL DE SAO BENEDITO - CNPJ: 07.778.129/0001-74

9. Informações

* A ART é válida somente quando quitada, mediante apresentação do comprovante do pagamento ou conferência no site do Crea.

10. Valor

Valor da ART: R\$ 254,59 Registrada em: 14/11/2023 Valor pago: R\$ 254,59 Nosso Número: 8216528349

A autenticidade desta ART pode ser verificada em: <https://crea-ce.sitac.com.br/publico/>, com a chave: 3cc62
 Impresso em: 14/11/2023 às 11:11:57 por: , ip: 138.255.230.179

www.crea-ce.org.br | info@crea-ce.org.br
 Tel: (85) 3463-5800 | Fax: (85) 3473-5804

